STATE ROUTE 4 CROSSTOWN FREEWAY RAMP EXTENSION

PROJECT ALIGNMENT/PROYECTO DE ALINEACION

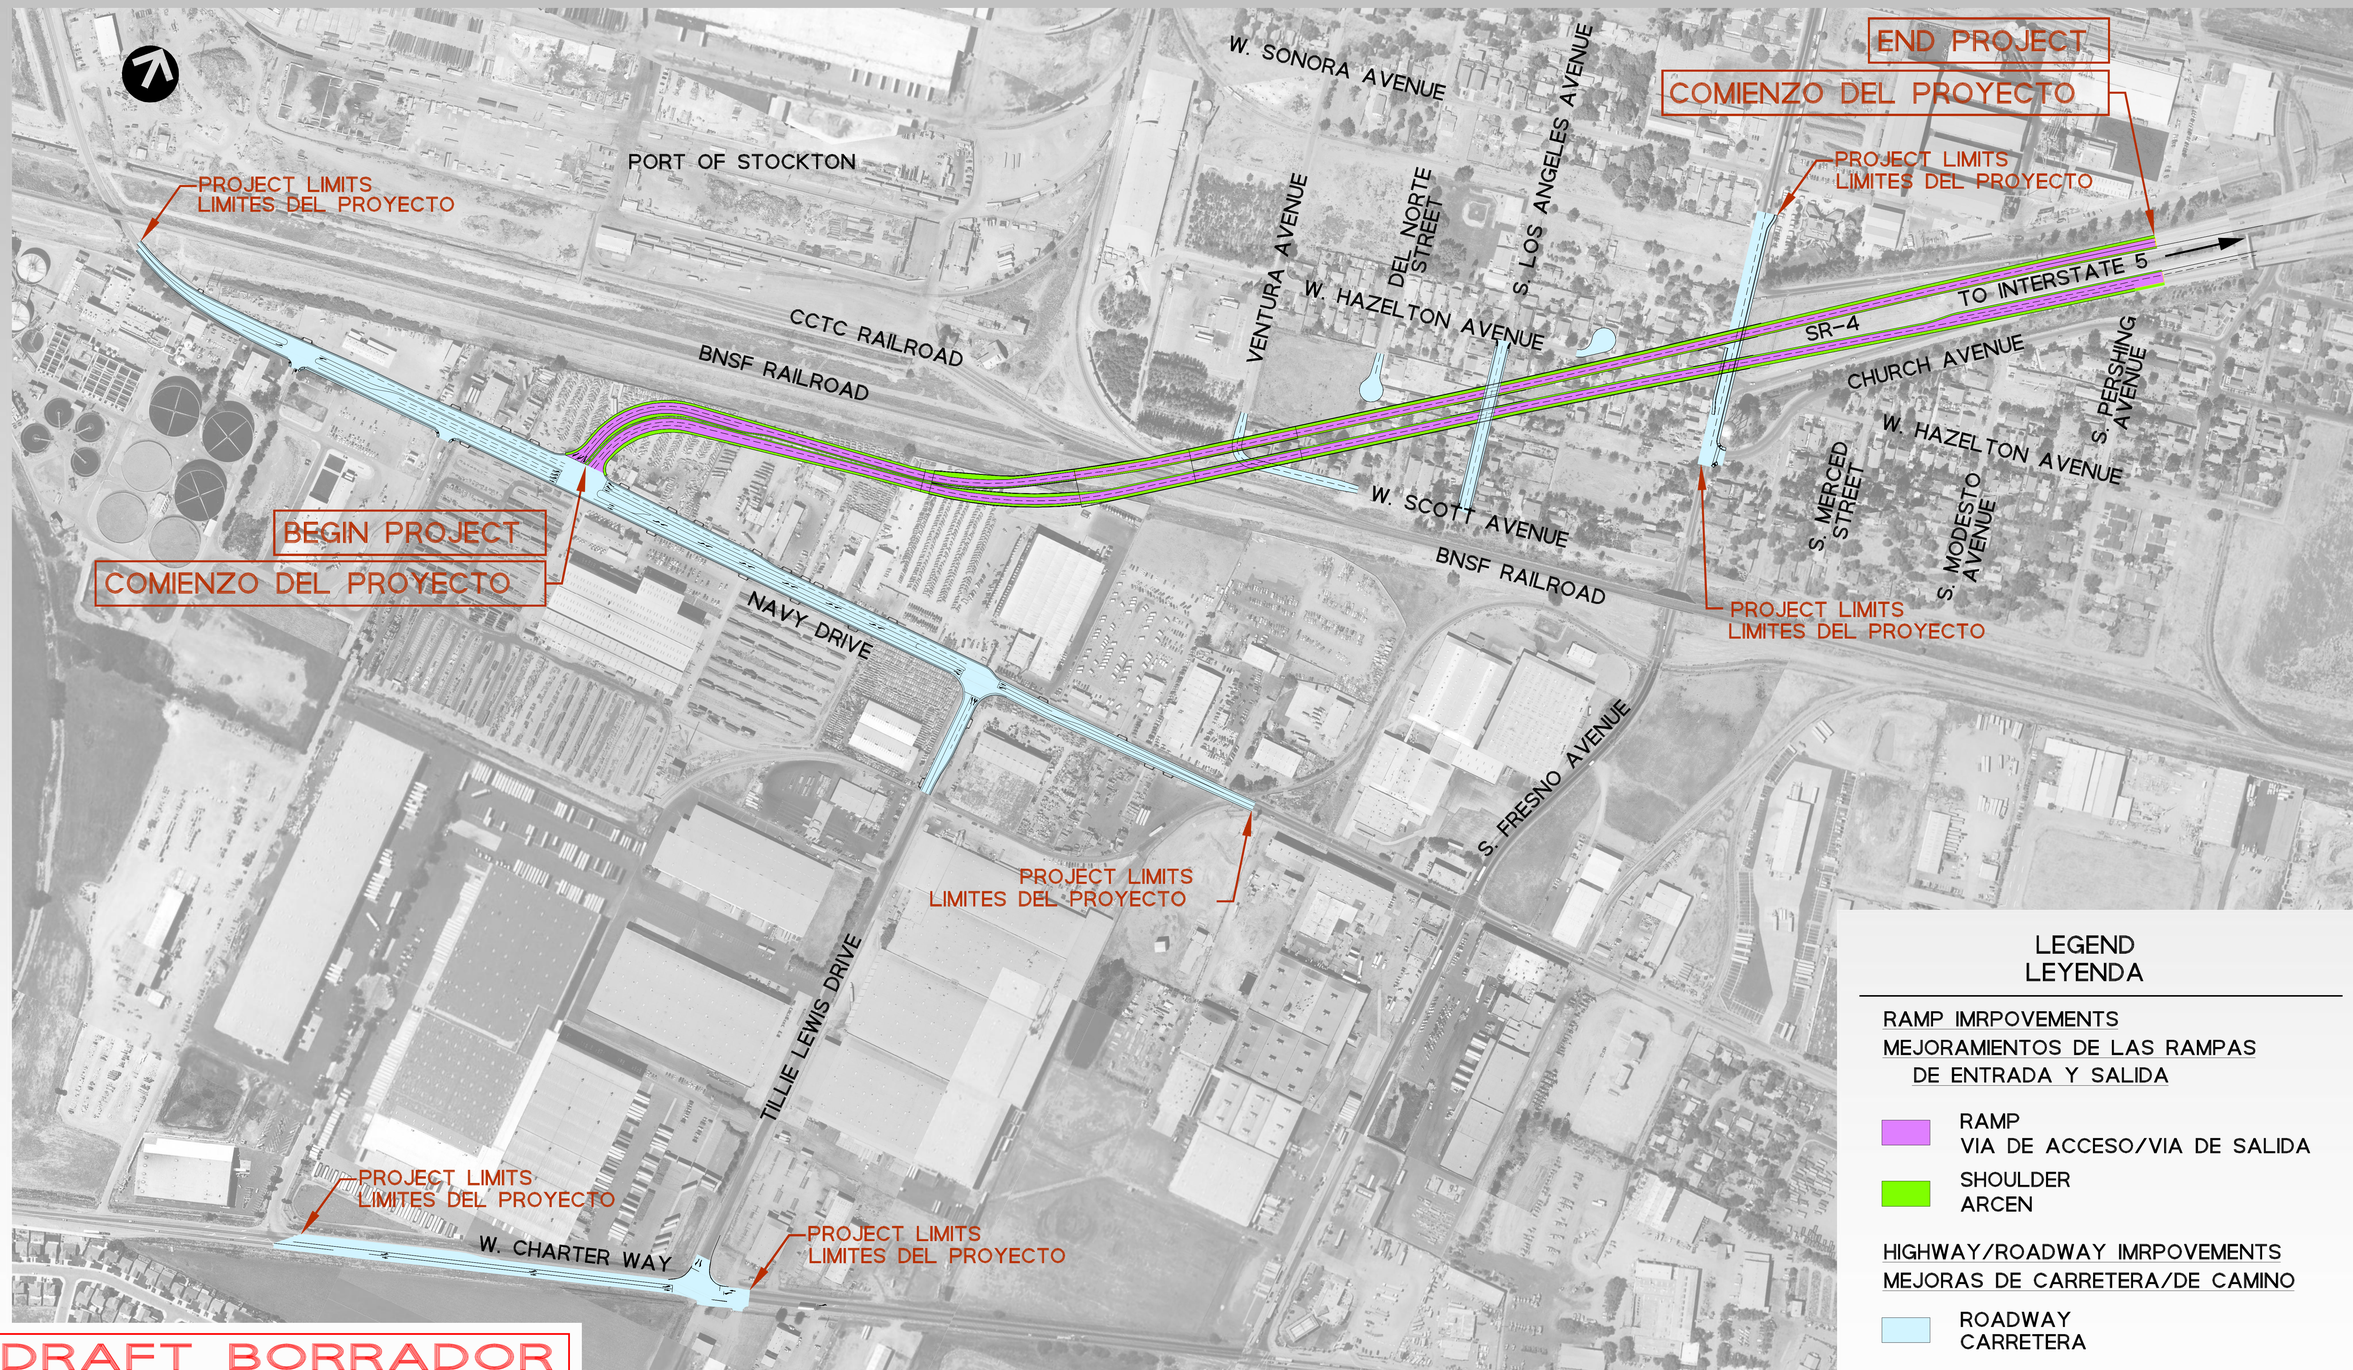

DRAFT BORRADOR