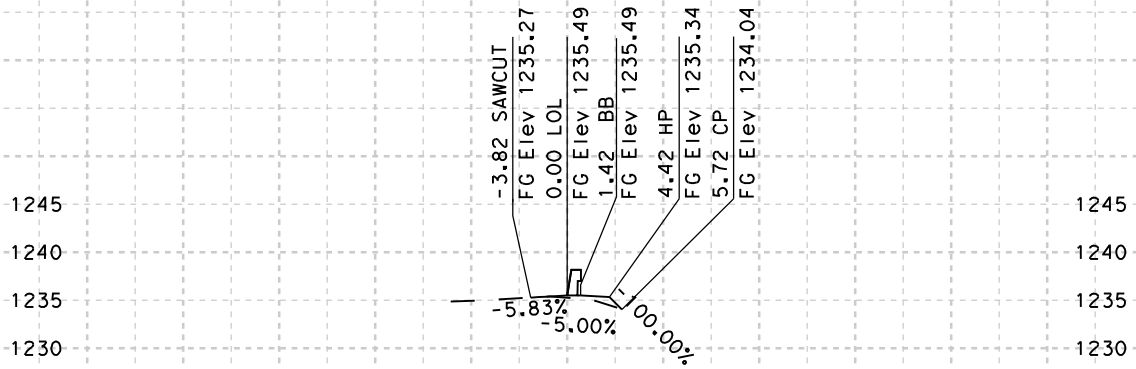

1401+43.48

SAWCUT	LOL	BB	HP	CP
-5.83%		0.00%	-5.00%	-100.00%
1235.27	1235.49	1235.49	1235.34	1234.04
-3.82		1.42	4.42	5.72

-50 -40 -20 0 20 40 50

DATE: 8/18/2009

SCALE: 1" = 20' Horiz.
1" = 20' Vert.

PROJECT: 05-SCr-17
EA: 05-0L760

"B14" LINE
CROSS SECTIONS
SHEET 1 OF 12

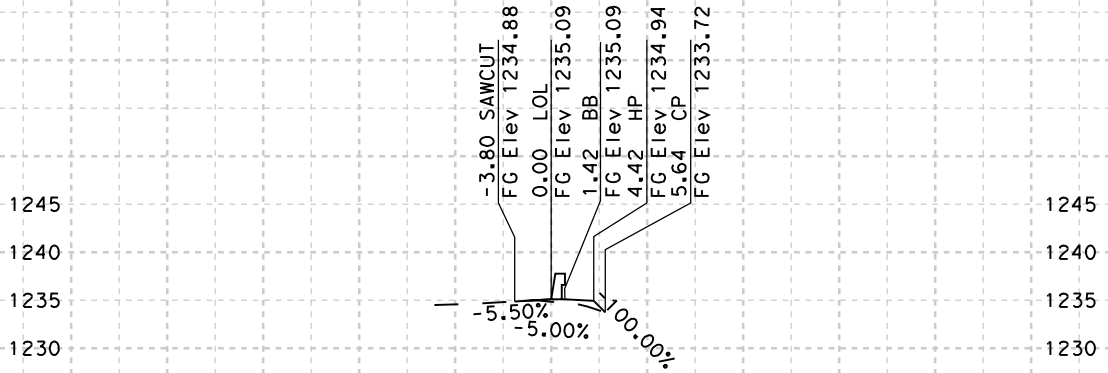

1401+50.00

SAWCUT	LOL	BB	HP	CP
-5.50%		0.00%	-5.00%	-100.00%
1234.88	1235.09	1235.09	1234.94	1233.72
-3.80		1.42	4.42	5.64

-50 -40 -20 0 20 40 50

DATE: 8/18/2009

SCALE: 1" = 20' Horiz.
1" = 20' Vert.

PROJECT: 05-SCr-17
EA: 05-0L760

"B14" LINE
CROSS SECTIONS
SHEET 2 OF 12

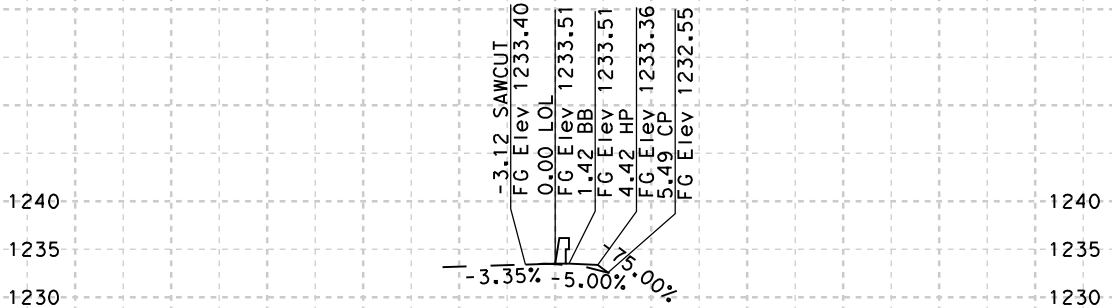

1401+75.00

SAWCUT	LOL	BB	HP	CP
-3.35%		0.00%	-5.00%	-75.00%
1233.40	1233.51	1233.51	1233.36	1232.55
-3.12		1.42	4.42	5.49

-50 -40 -20 0 20 40 50

DATE: 8/18/2009

SCALE: 1" = 20' Horiz.
1" = 20' Vert.

PROJECT: 05-SCr-17
EA: 05-0L760

"B14" LINE
CROSS SECTIONS
SHEET 3 OF 12

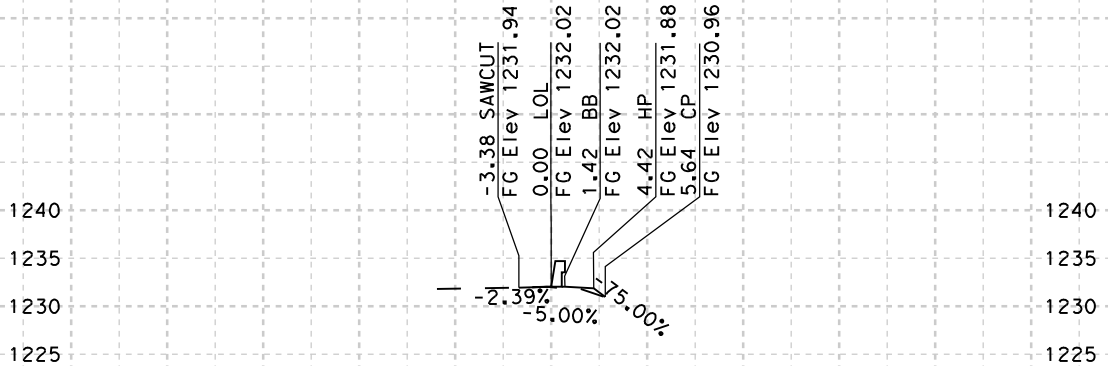

1402+00.00

SAWCUT	LOL	BB	HP	CP
-2.39%		0.00%	-5.00%	-75.00%
1231.94	1232.02	1232.02	1231.88	1230.96
-3.38		1.42	4.42	5.64

-50 -40 -20 0 20 40 50

DATE: 8/18/2009

SCALE: 1" = 20' Horiz.
1" = 20' Vert.

PROJECT: 05-SCr-17
EA: 05-0L760

"B14" LINE
CROSS SECTIONS
SHEET 4 OF 12

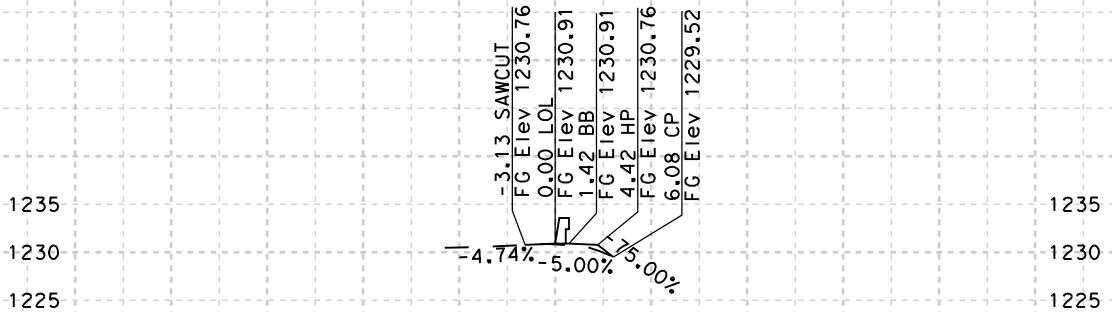

1402+25.00

SAWCUT	LOL	BB	HP	CP
-4.74%		0.00%	-5.00%	-75.00%
1230.76	1230.91	1230.91	1230.76	1229.52
-3.13		1.42	4.42	6.08

-50 -40 -20 0 20 40 50

DATE: 8/18/2009

SCALE: 1" = 20' Horiz.
1" = 20' Vert.

PROJECT: 05-SCr-17
EA: 05-0L760

"B14" LINE
CROSS SECTIONS
SHEET 5 OF 12

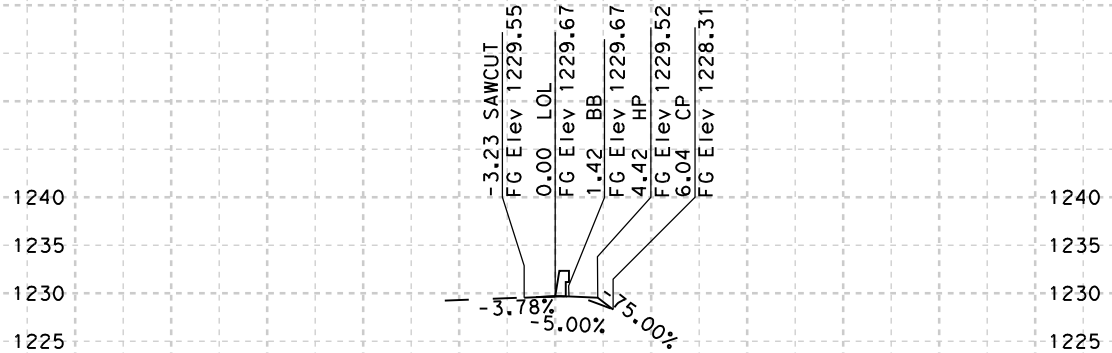

1402+50.00

SAWCUT	LOL	BB	HP	CP
-3.78%		0.00%	-5.00%	-75.00%
1229.55	1229.67	1229.67	1229.52	1228.31
-3.23		1.42	4.42	6.04

-50 -40 -20 0 20 40 50

DATE: 8/18/2009

SCALE: 1" = 20' Horiz.
1" = 20' Vert.

PROJECT: 05-SCr-17
EA: 05-0L760

"B14" LINE
CROSS SECTIONS
SHEET 6 OF 12

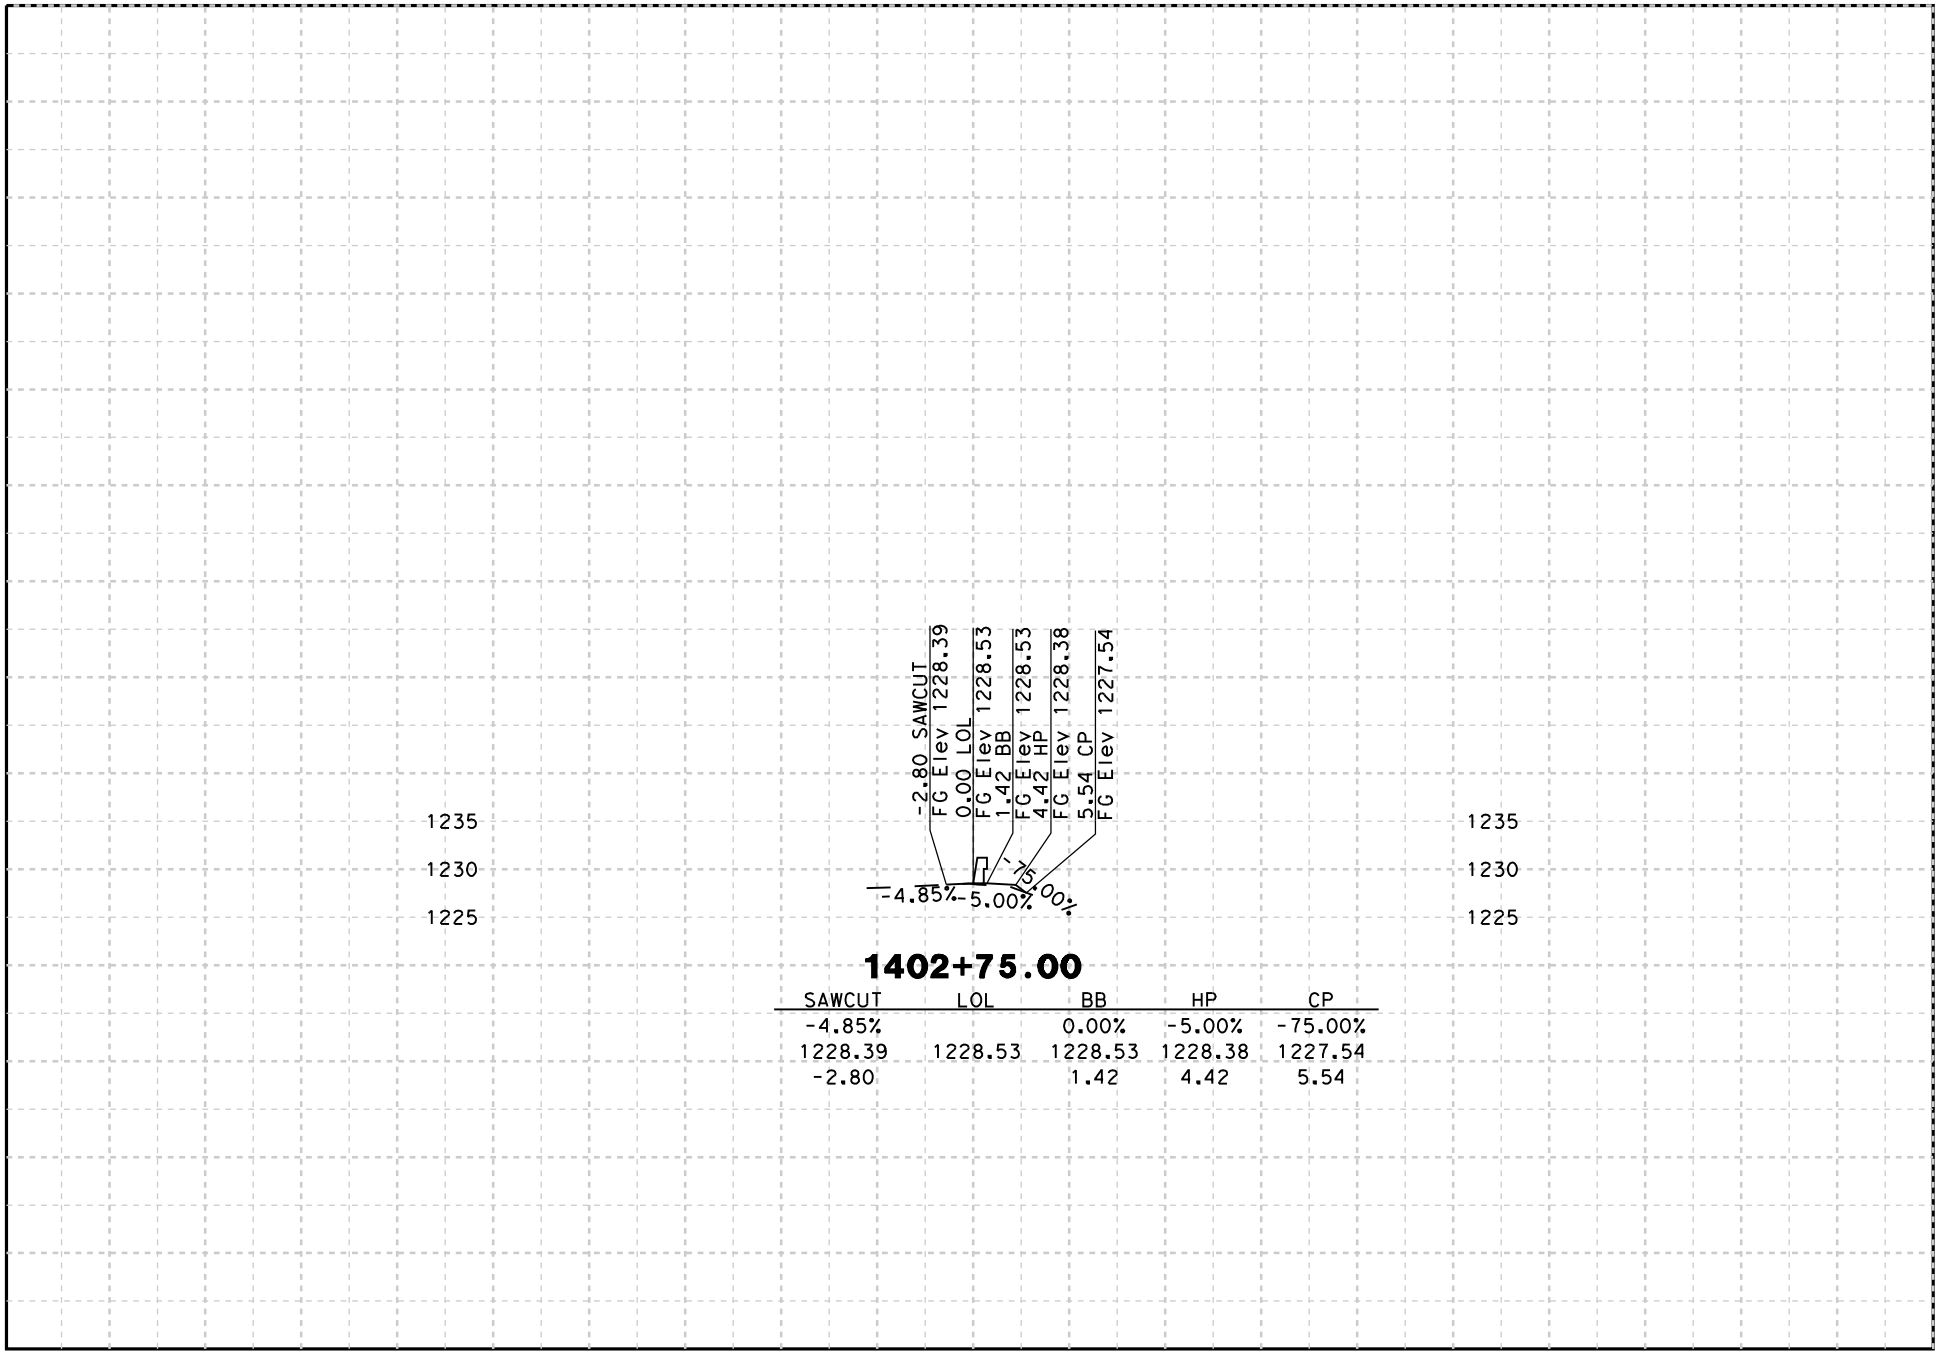

1402+75.00

SAWCUT	LOL	BB	HP	CP
-4.85%		0.00%	-5.00%	-75.00%
1228.39	1228.53	1228.53	1228.38	1227.54
-2.80		1.42	4.42	5.54

-50 -40 -20 0 20 40 50

DATE: 8/18/2009

SCALE: 1" = 20' Horiz.
1" = 20' Vert.

PROJECT: 05-SCr-17
EA: 05-0L760

"B14" LINE
CROSS SECTIONS
SHEET 7 OF 12

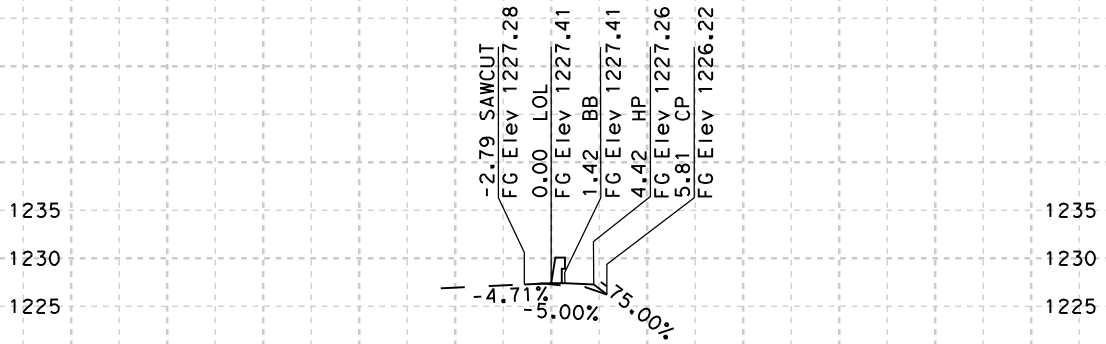

1403+00.00

SAWCUT	LOL	BB	HP	CP
-4.71%		0.00%	-5.00%	-75.00%
1227.28	1227.41	1227.41	1227.26	1226.22
-2.79		1.42	4.42	5.81

-50 -40 -20 0 20 40 50

DATE: 8/18/2009

SCALE: 1" = 20' Horiz.
1" = 20' Vert.

PROJECT: 05-SCr-17
EA: 05-0L760

"B14" LINE
CROSS SECTIONS
SHEET 8 OF 12

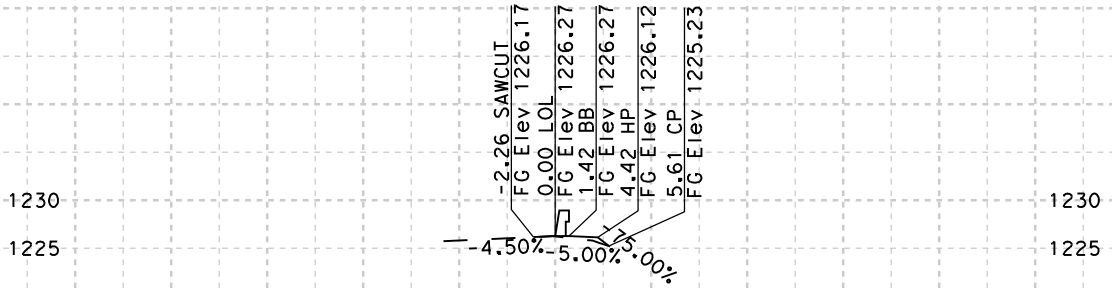

1403+25.00

SAWCUT	LOL	BB	HP	CP
-4.50%		0.00%	-5.00%	-75.00%
1226.17	1226.27	1226.27	1226.12	1225.23
-2.26		1.42	4.42	5.61

-50 -40 -20 0 20 40 50

DATE: 8/18/2009

SCALE: 1" = 20' Horiz.
1" = 20' Vert.

PROJECT: 05-SCr-17
EA: 05-0L760

"B14" LINE
CROSS SECTIONS
SHEET 9 OF 12

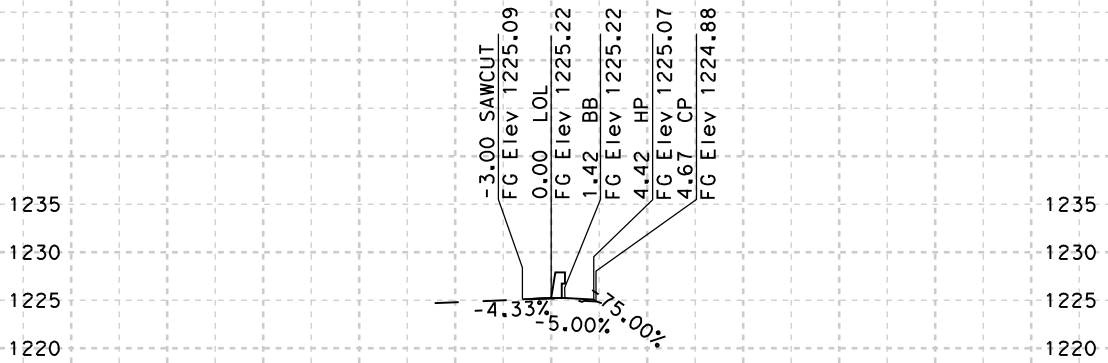

1403+50.00

SAWCUT	LOL	BB	HP	CP
4.33%		0.00%	-5.00%	-75.00%
1225.09	1225.22	1225.22	1225.07	1224.88
-3.00		1.42	4.42	4.67

-50 -40 -20 0 20 40 50

DATE: 8/18/2009

SCALE: 1" = 20' Horiz.
1" = 20' Vert.

PROJECT: 05-SCr-17
EA: 05-0L760

"B14" LINE
CROSS SECTIONS
SHEET 10 OF 12

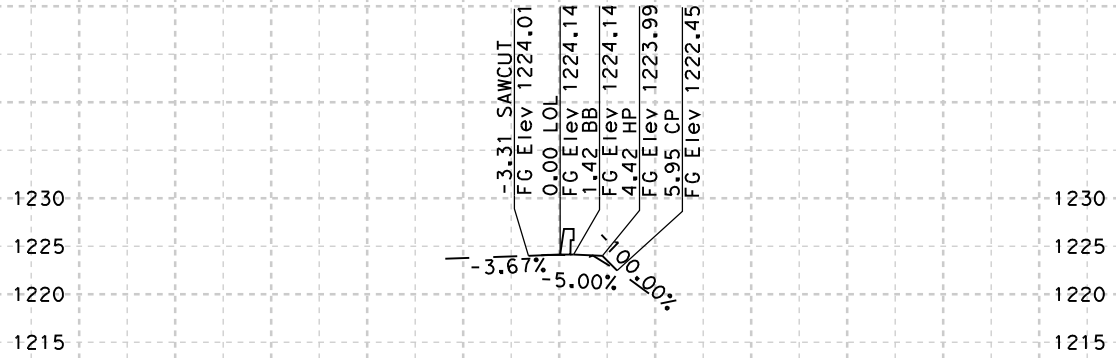

1403+75.00

SAWCUT	LOL	BB	HP	CP
-3.67%		0.00%	-5.00%	-100.00%
1224.01	1224.14	1224.14	1223.99	1222.45
-3.31		1.42	4.42	5.95

-50 -40 -20 0 20 40 50

DATE: 8/18/2009

SCALE: 1" = 20' Horiz.
1" = 20' Vert.

PROJECT: 05-SCr-17
EA: 05-0L760

"B14" LINE
CROSS SECTIONS
SHEET 11 OF 12

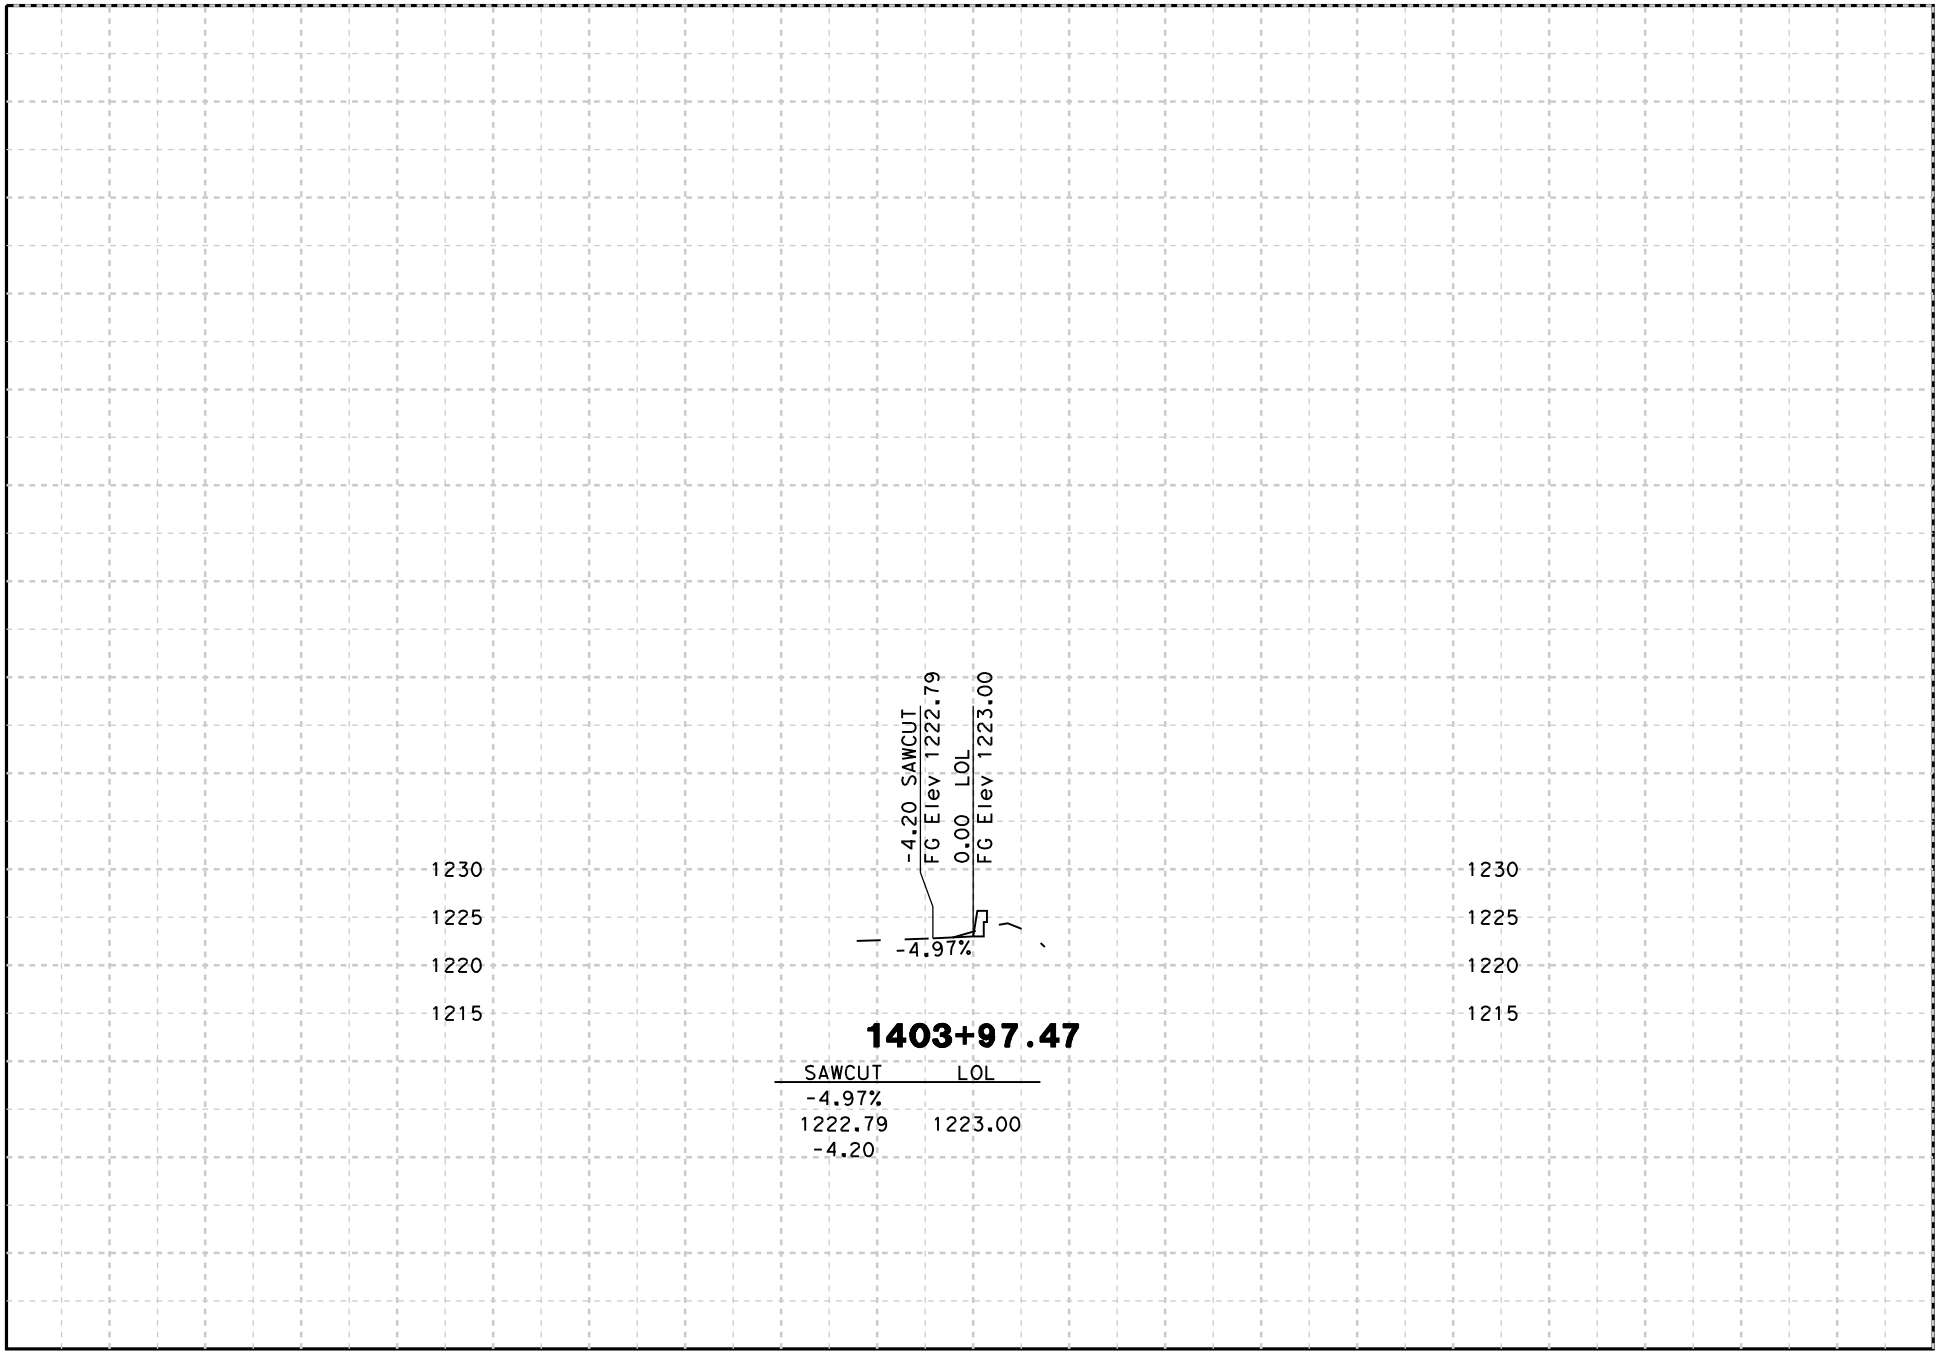

DATE: 8/18/2009

SCALE: 1" = 20' Horiz.
1" = 20' Vert.

PROJECT: 05-SCr-17
EA: 05-0L760

"B14" LINE
CROSS SECTIONS
SHEET 12 OF 12