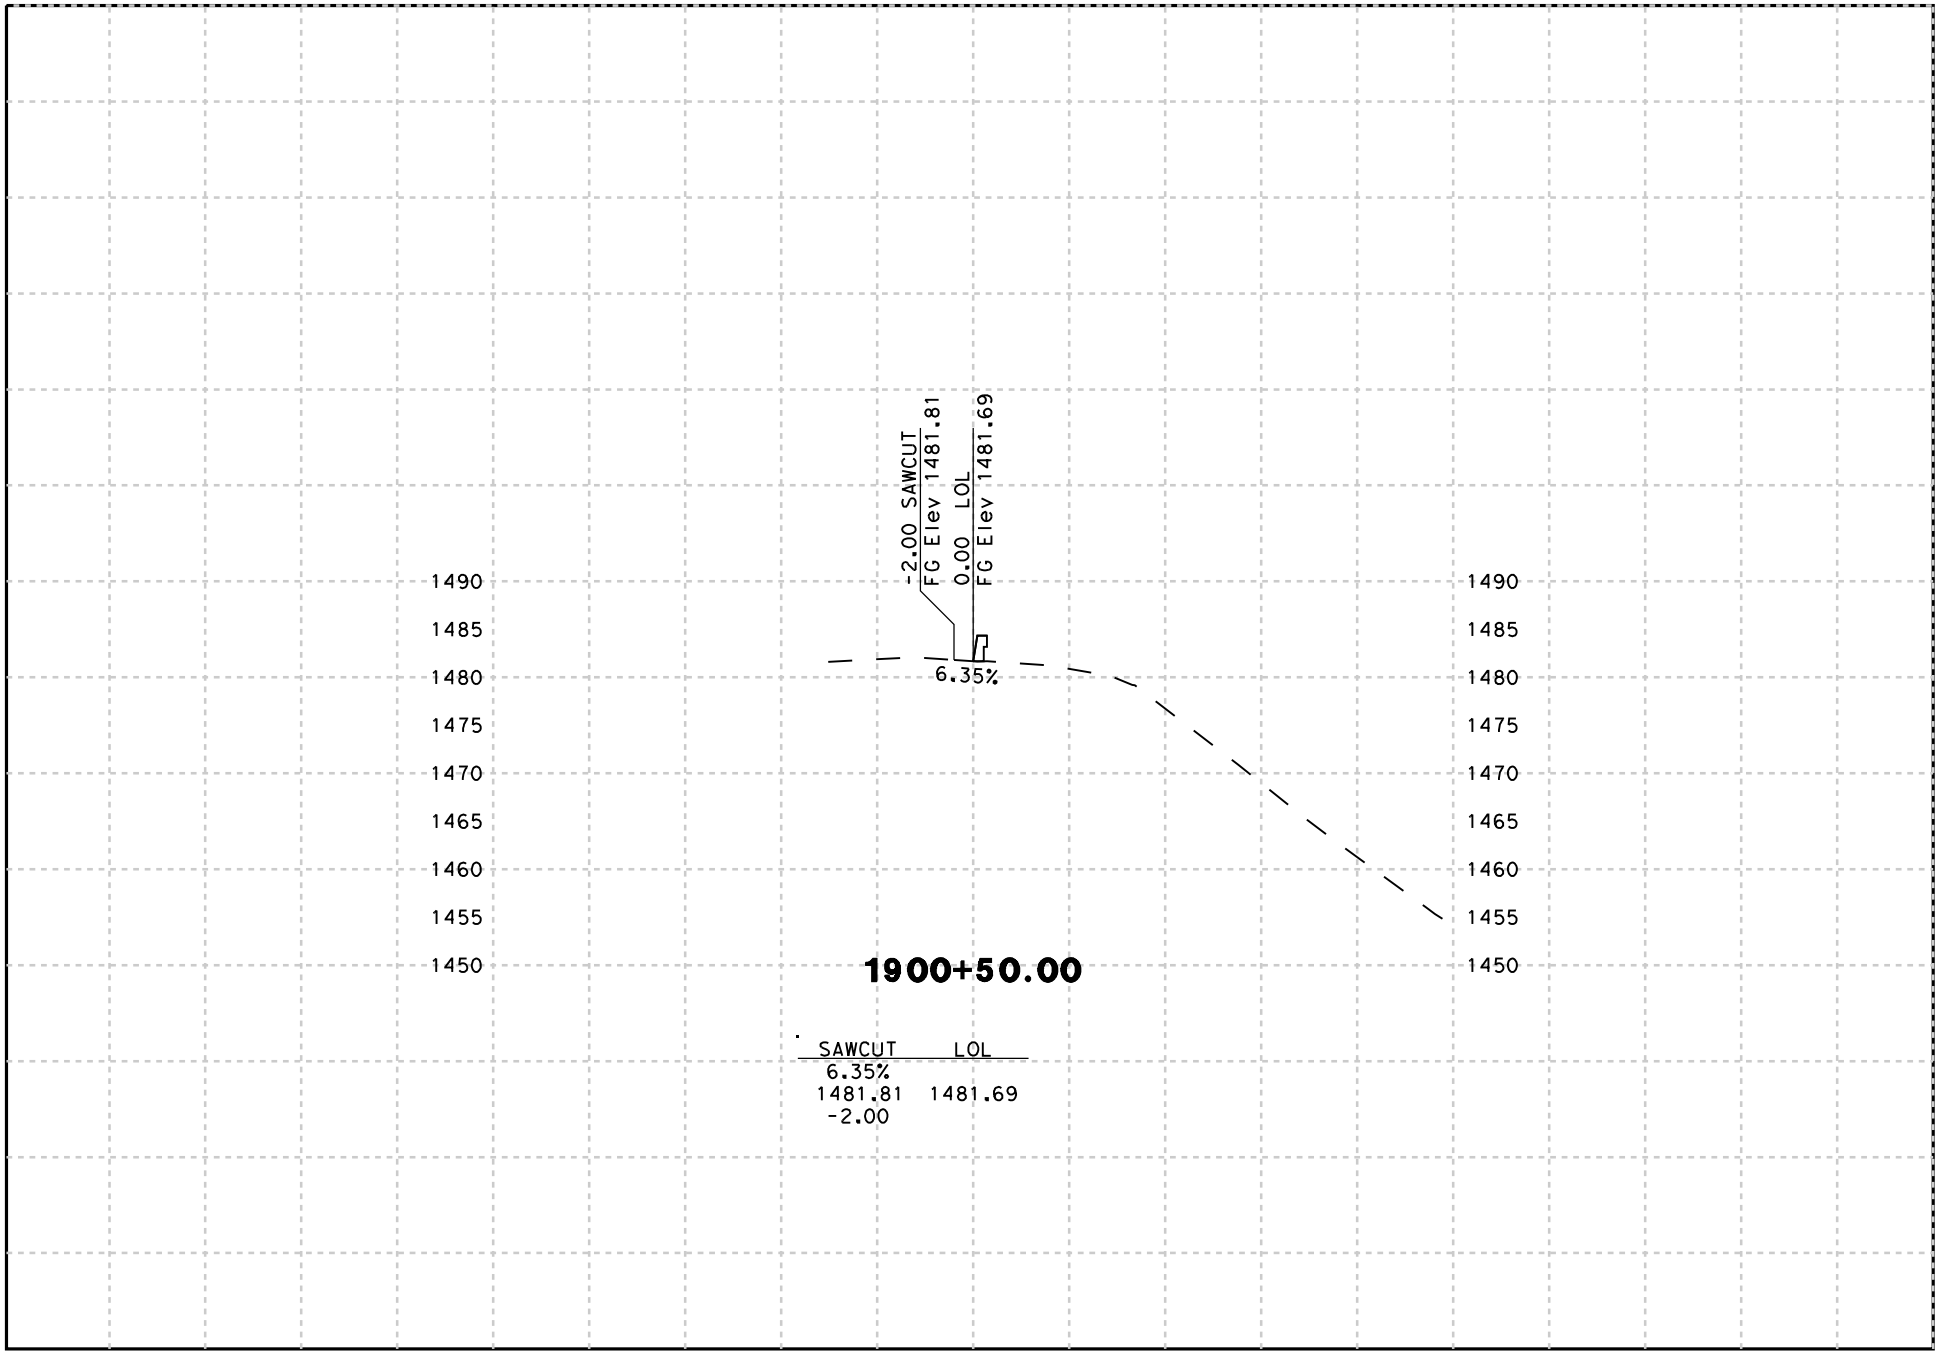

DATE: 8/18/2009

SCALE: 1" = 20' Horiz.
1" = 20' Vert.

PROJECT: 05-SCr-17
EA: 05-0L760

"B19/21" LINE
CROSS SECTIONS
SHEET 1 OF 69

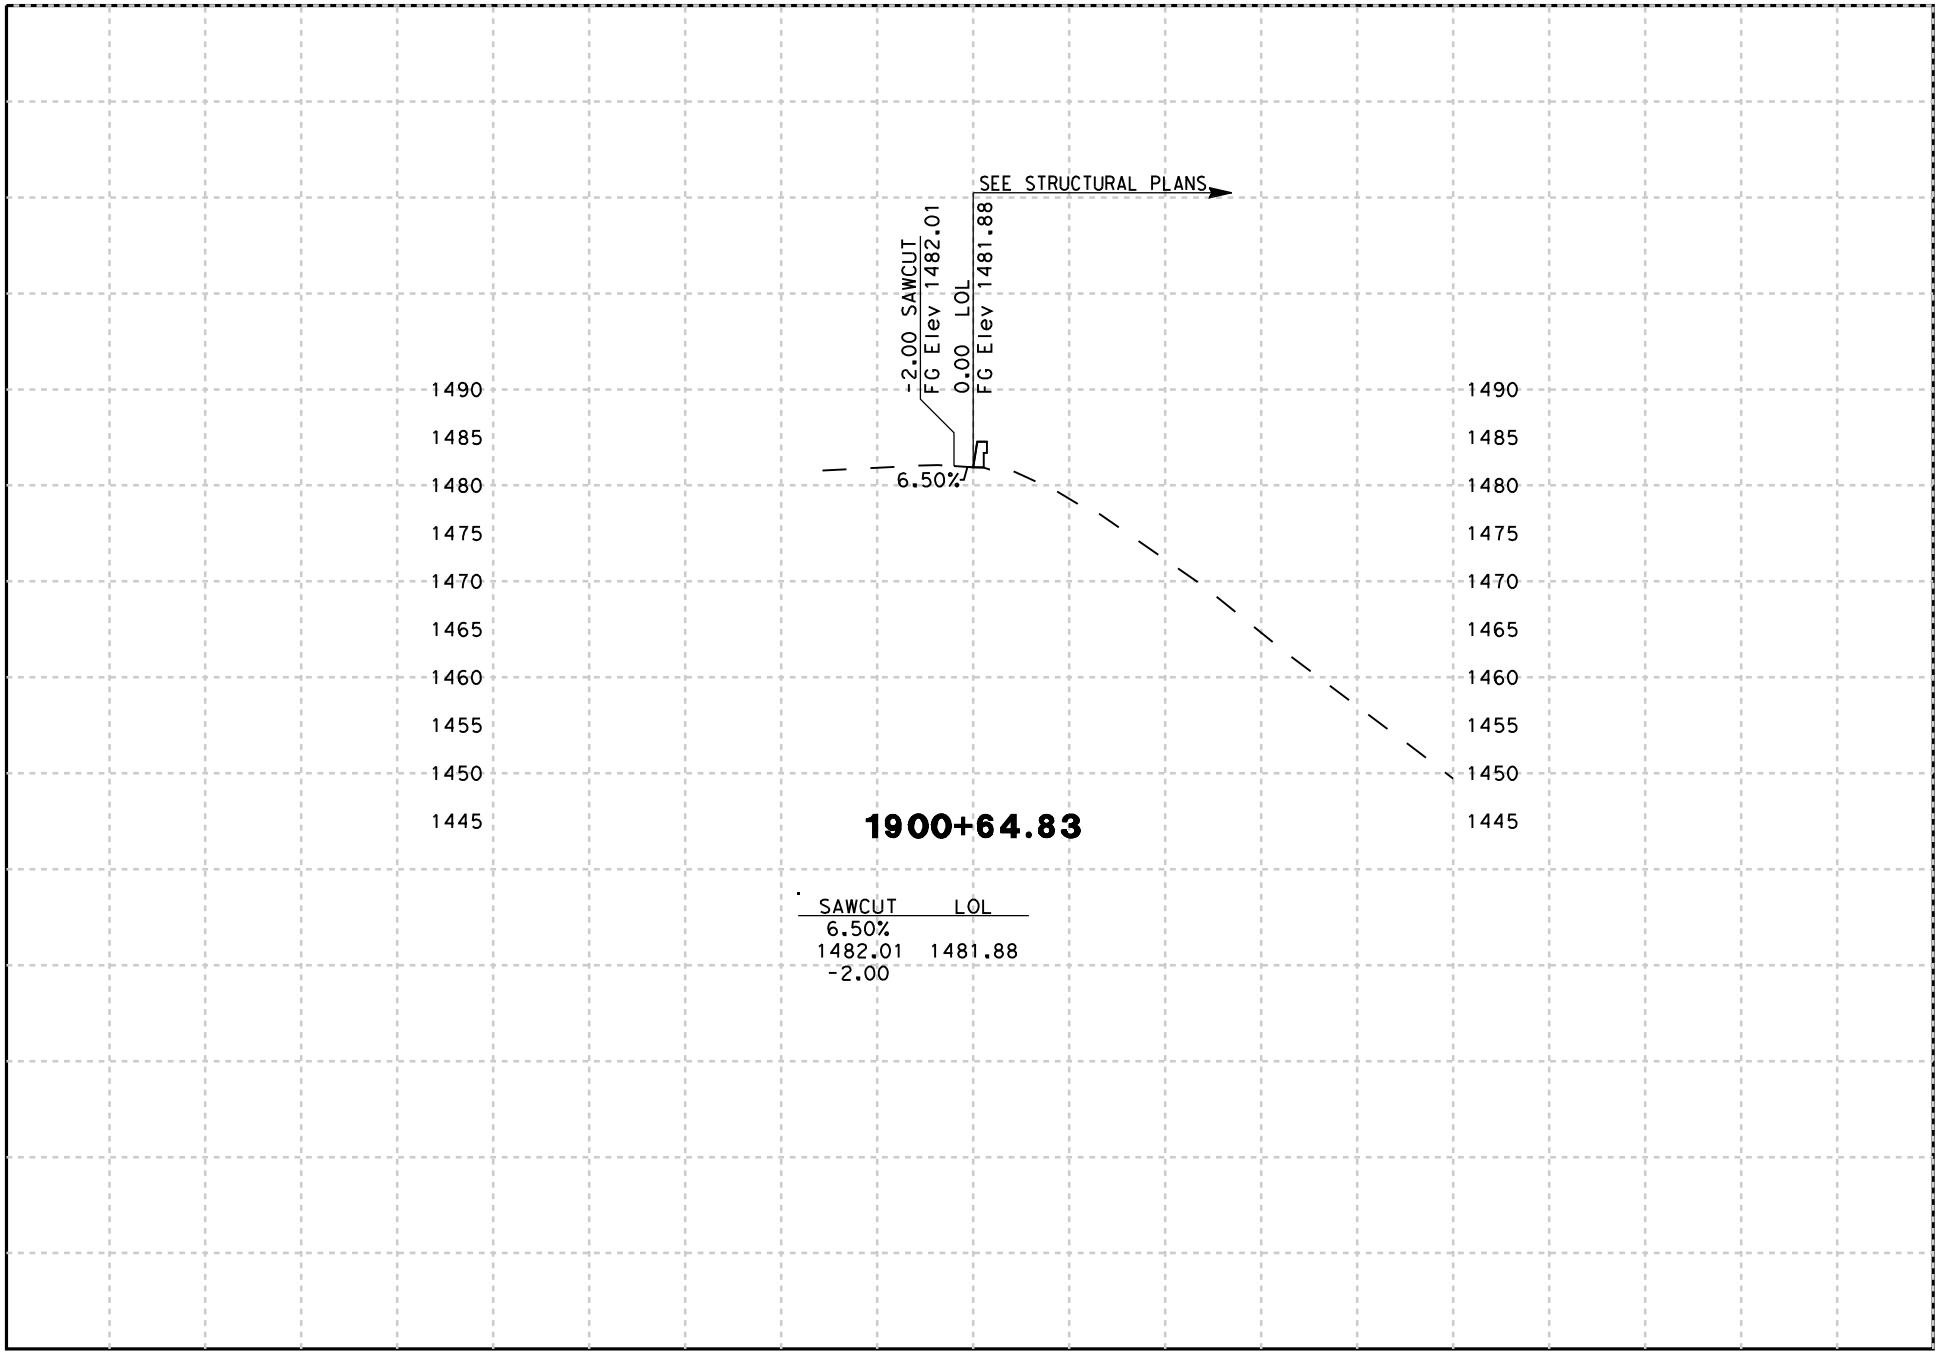

DATE: 8/18/2009

SCALE: 1" = 20' Horiz.
1" = 20' Vert.

PROJECT: 05-SCr-17
EA: 05-0L760

"B19/21" LINE
CROSS SECTIONS
SHEET 2 OF 69

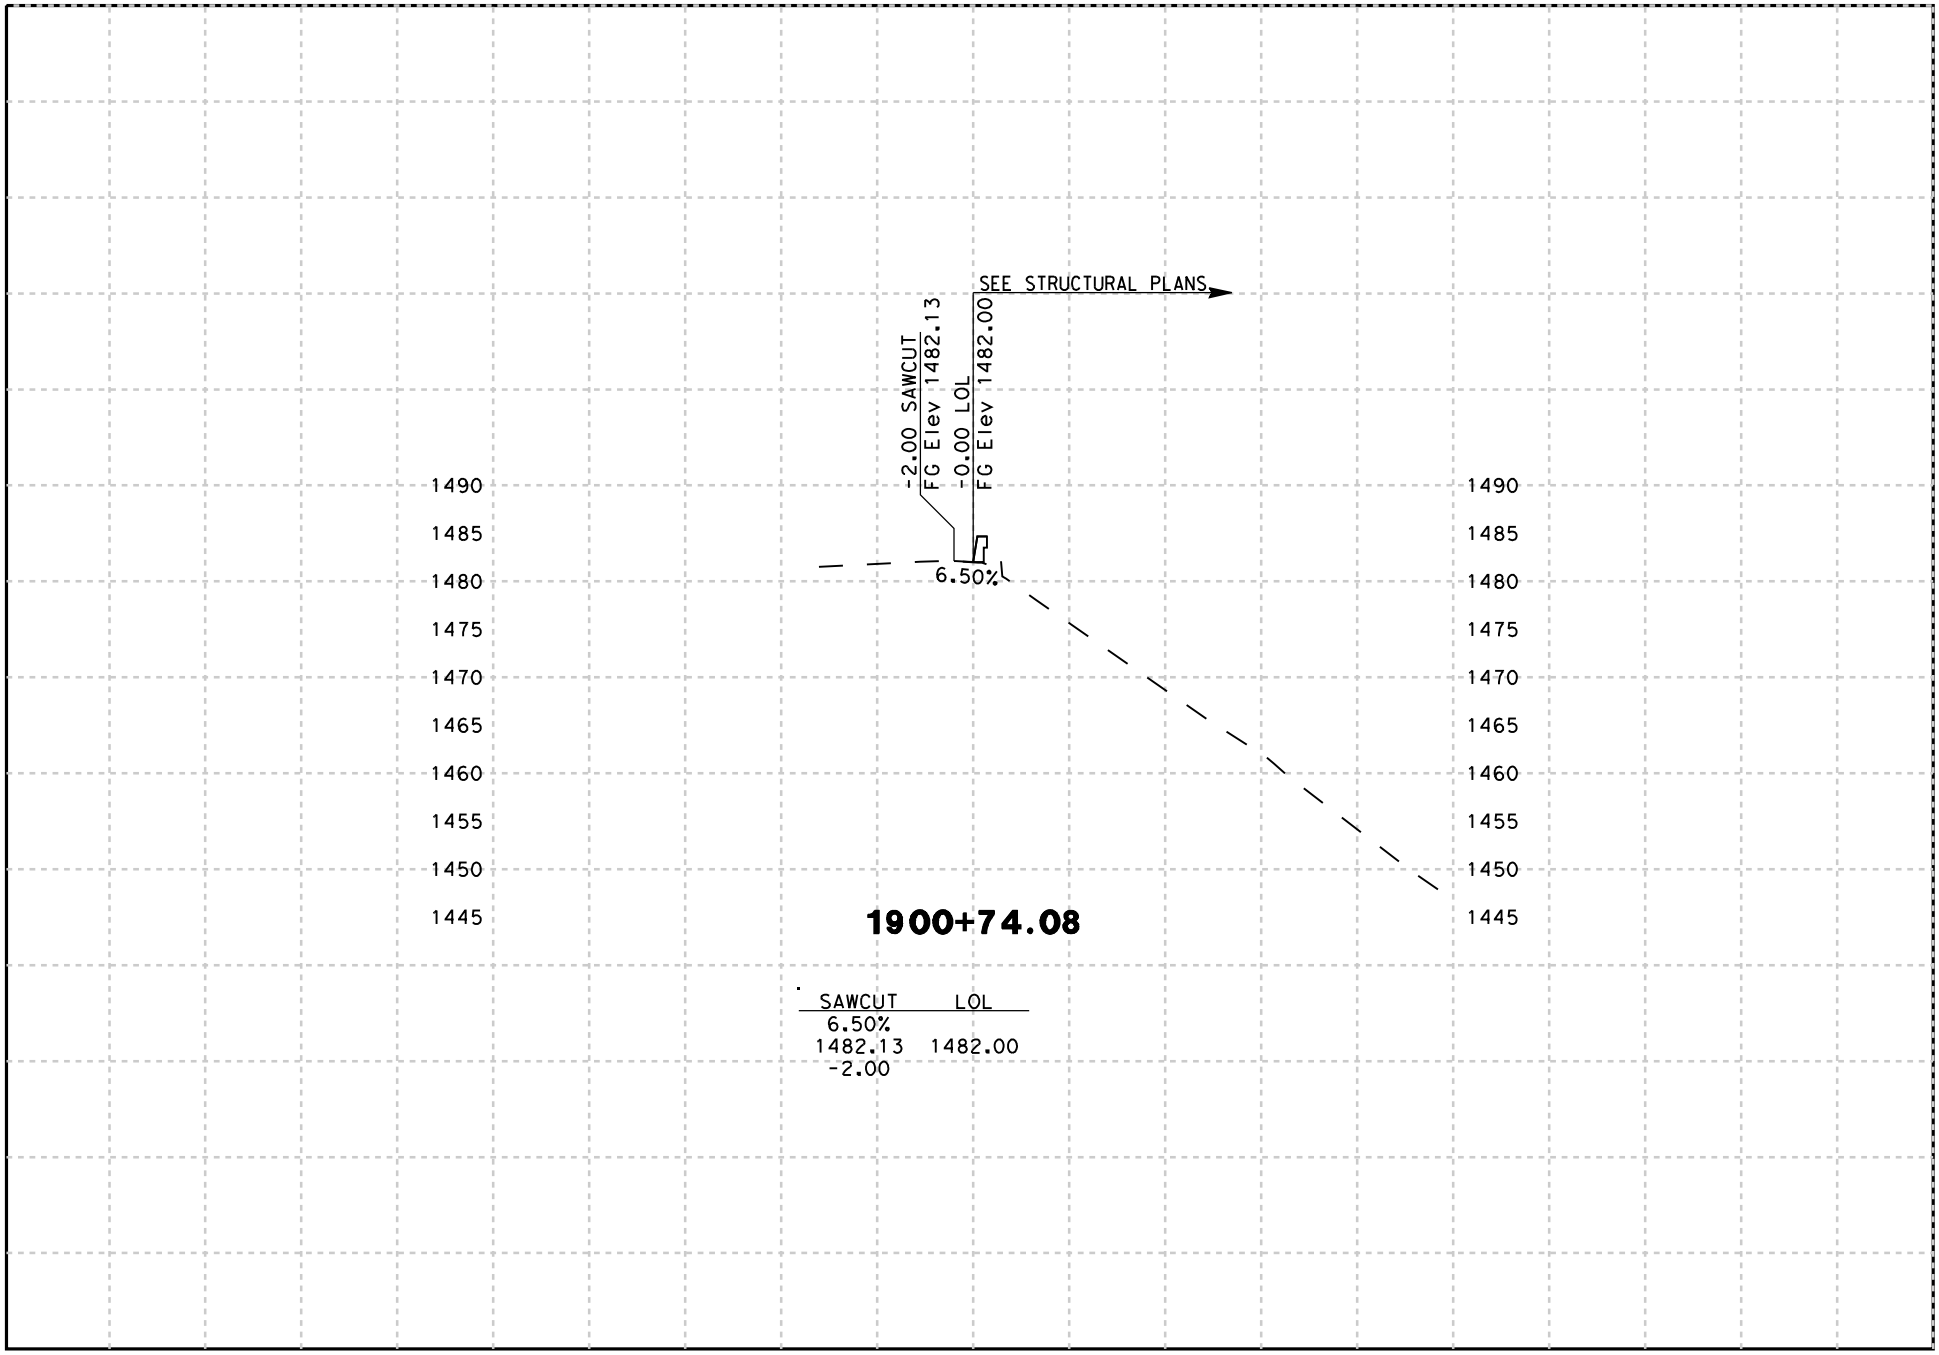

DATE: 8/18/2009

SCALE: 1" = 20' Horiz.
1" = 20' Vert.

PROJECT: 05-SCr-17
EA: 05-0L760

"B19/21" LINE
CROSS SECTIONS

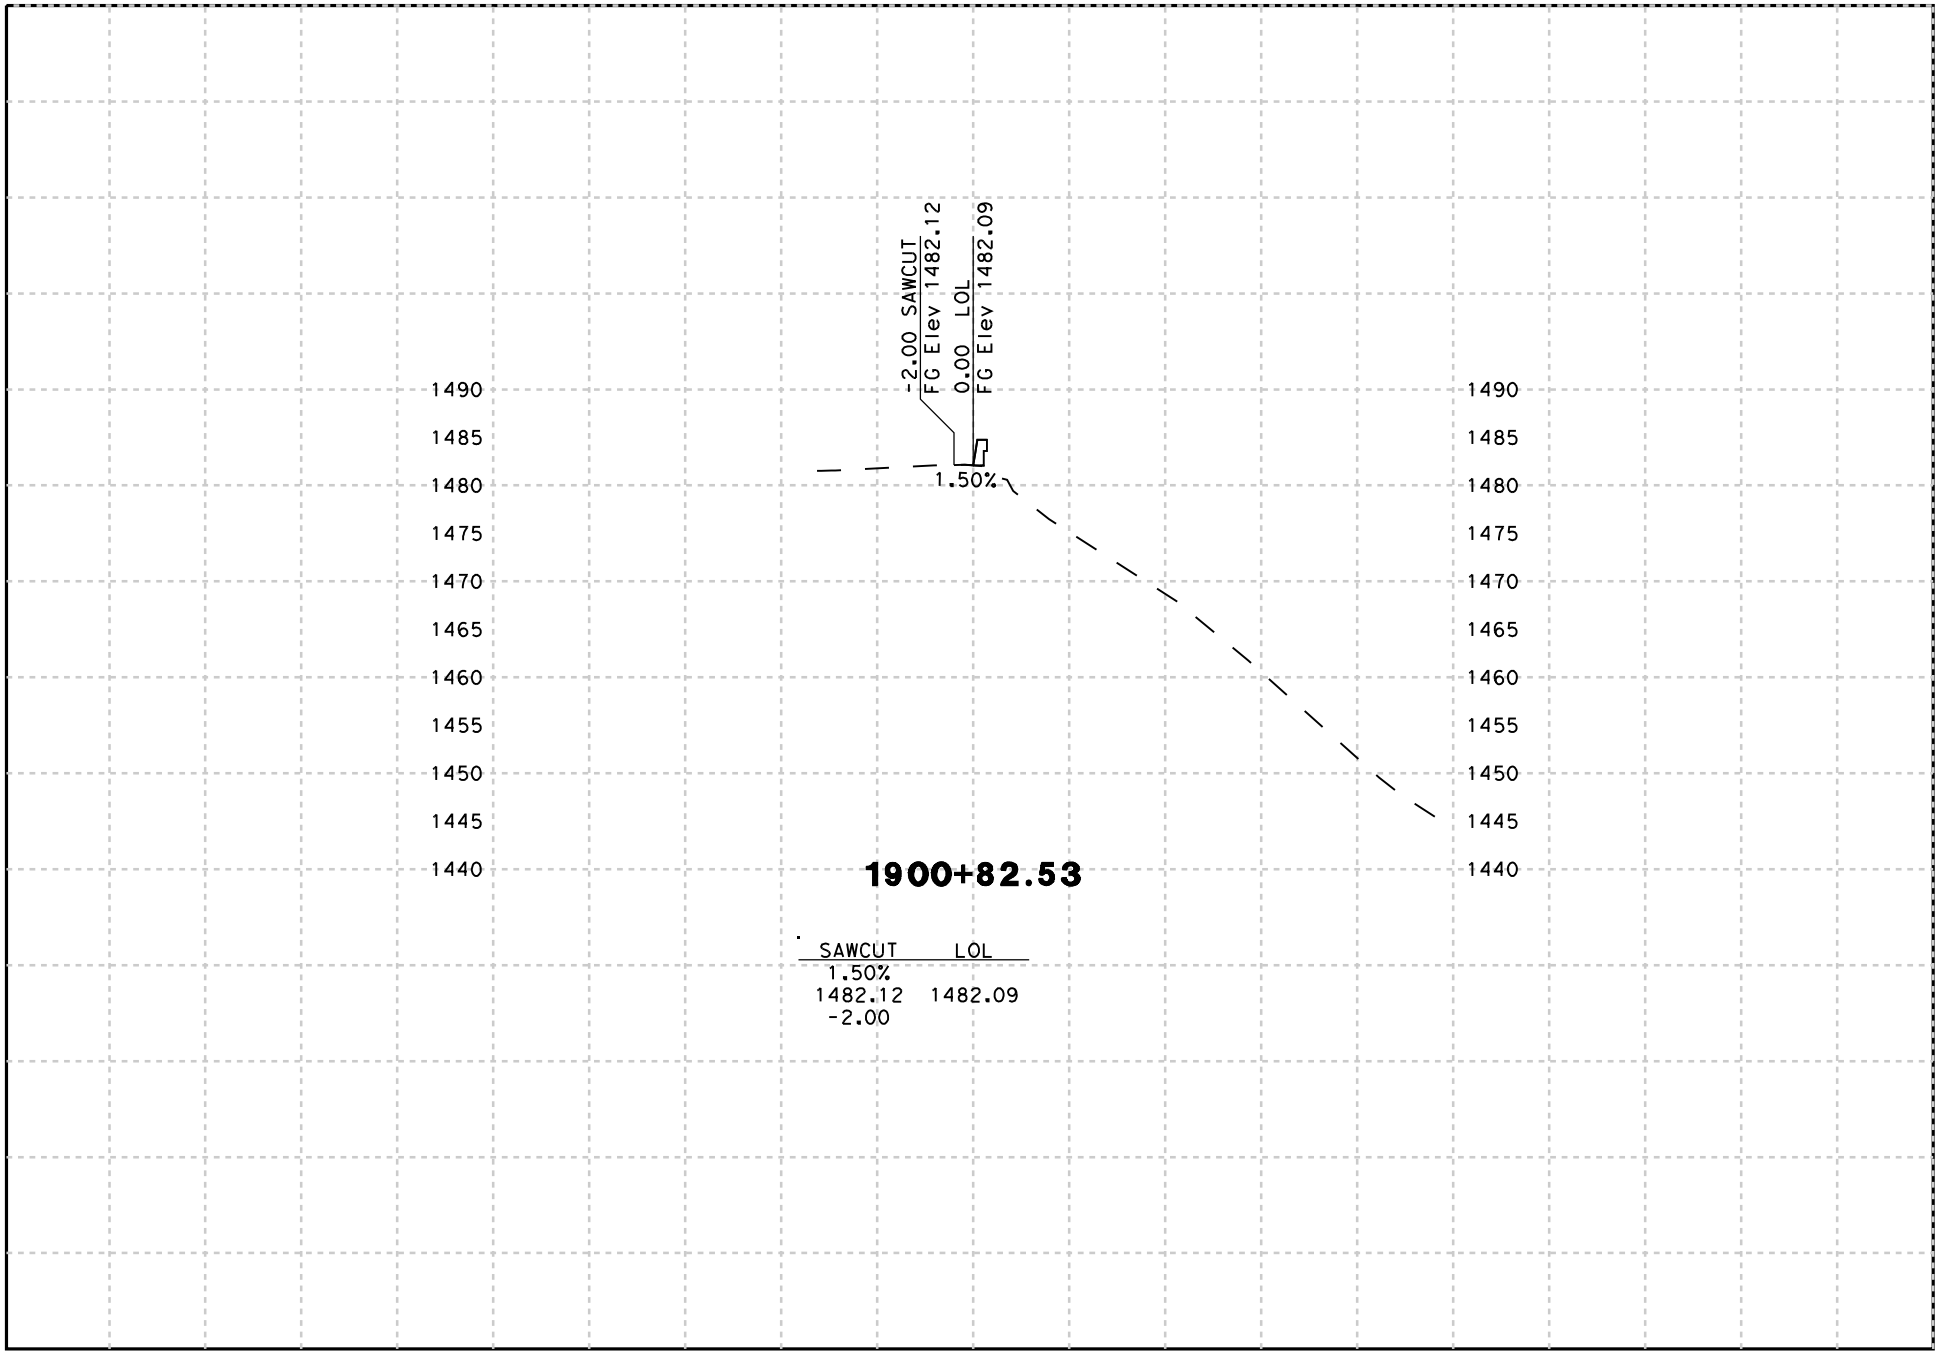

DATE: 8/18/2009

SCALE: 1" = 20' Horiz.
1" = 20' Vert.

PROJECT: 05-SCr-17
EA: 05-0L760

"B19/21" LINE
CROSS SECTIONS

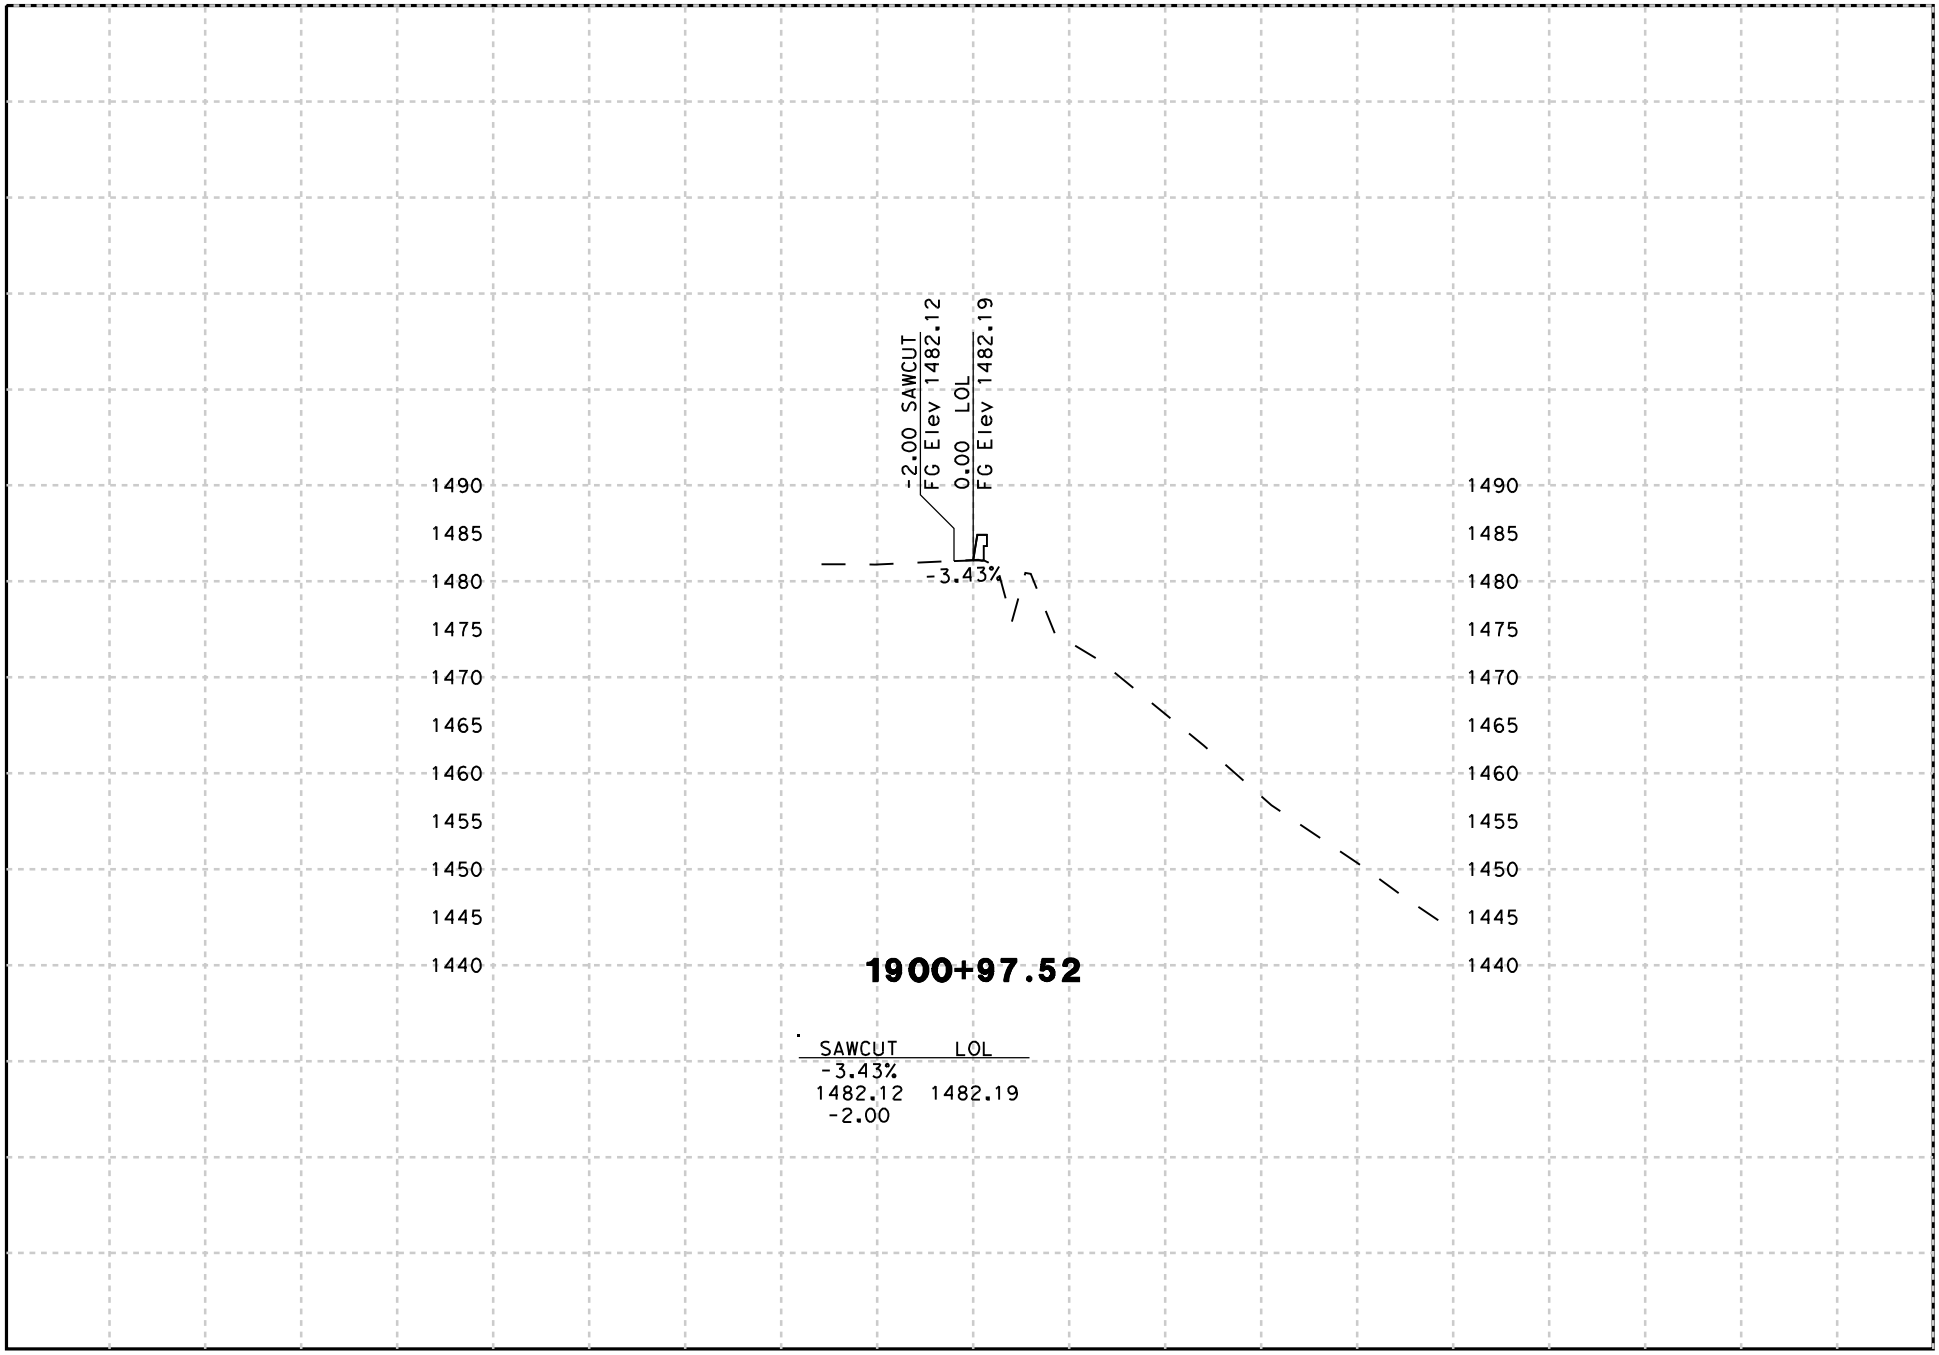

DATE: 8/18/2009

SCALE: 1" = 20' Horiz.
1" = 20' Vert.

PROJECT: 05-SCr-17
EA: 05-0L760

"B19/21" LINE
CROSS SECTIONS

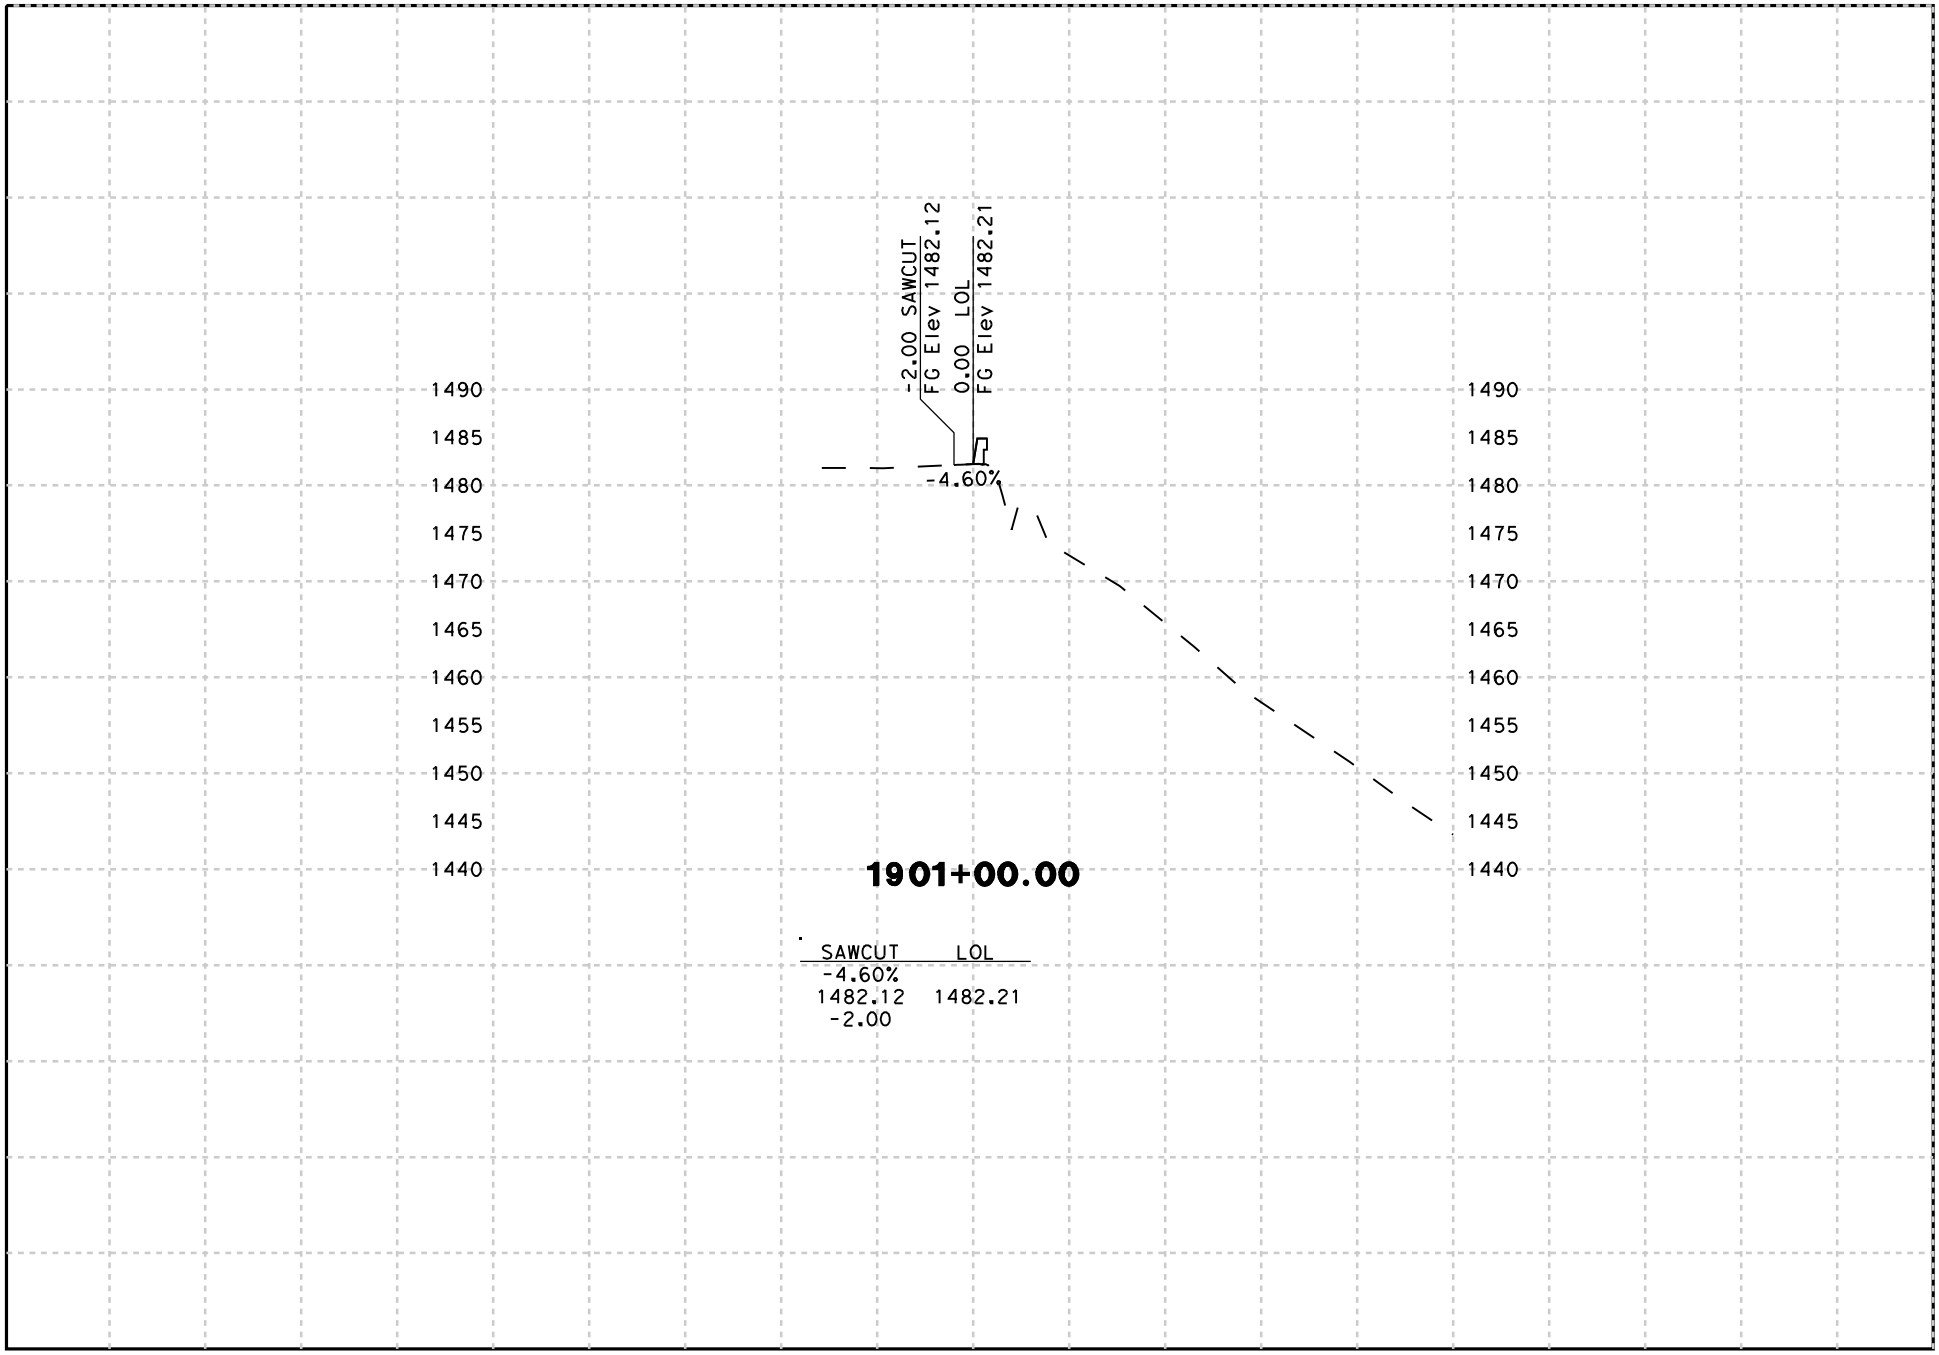

DATE: 8/18/2009

SCALE: 1" = 20' Horiz.
1" = 20' Vert.

PROJECT: 05-SCr-17
EA: 05-0L760

"B19/21" LINE
CROSS SECTIONS

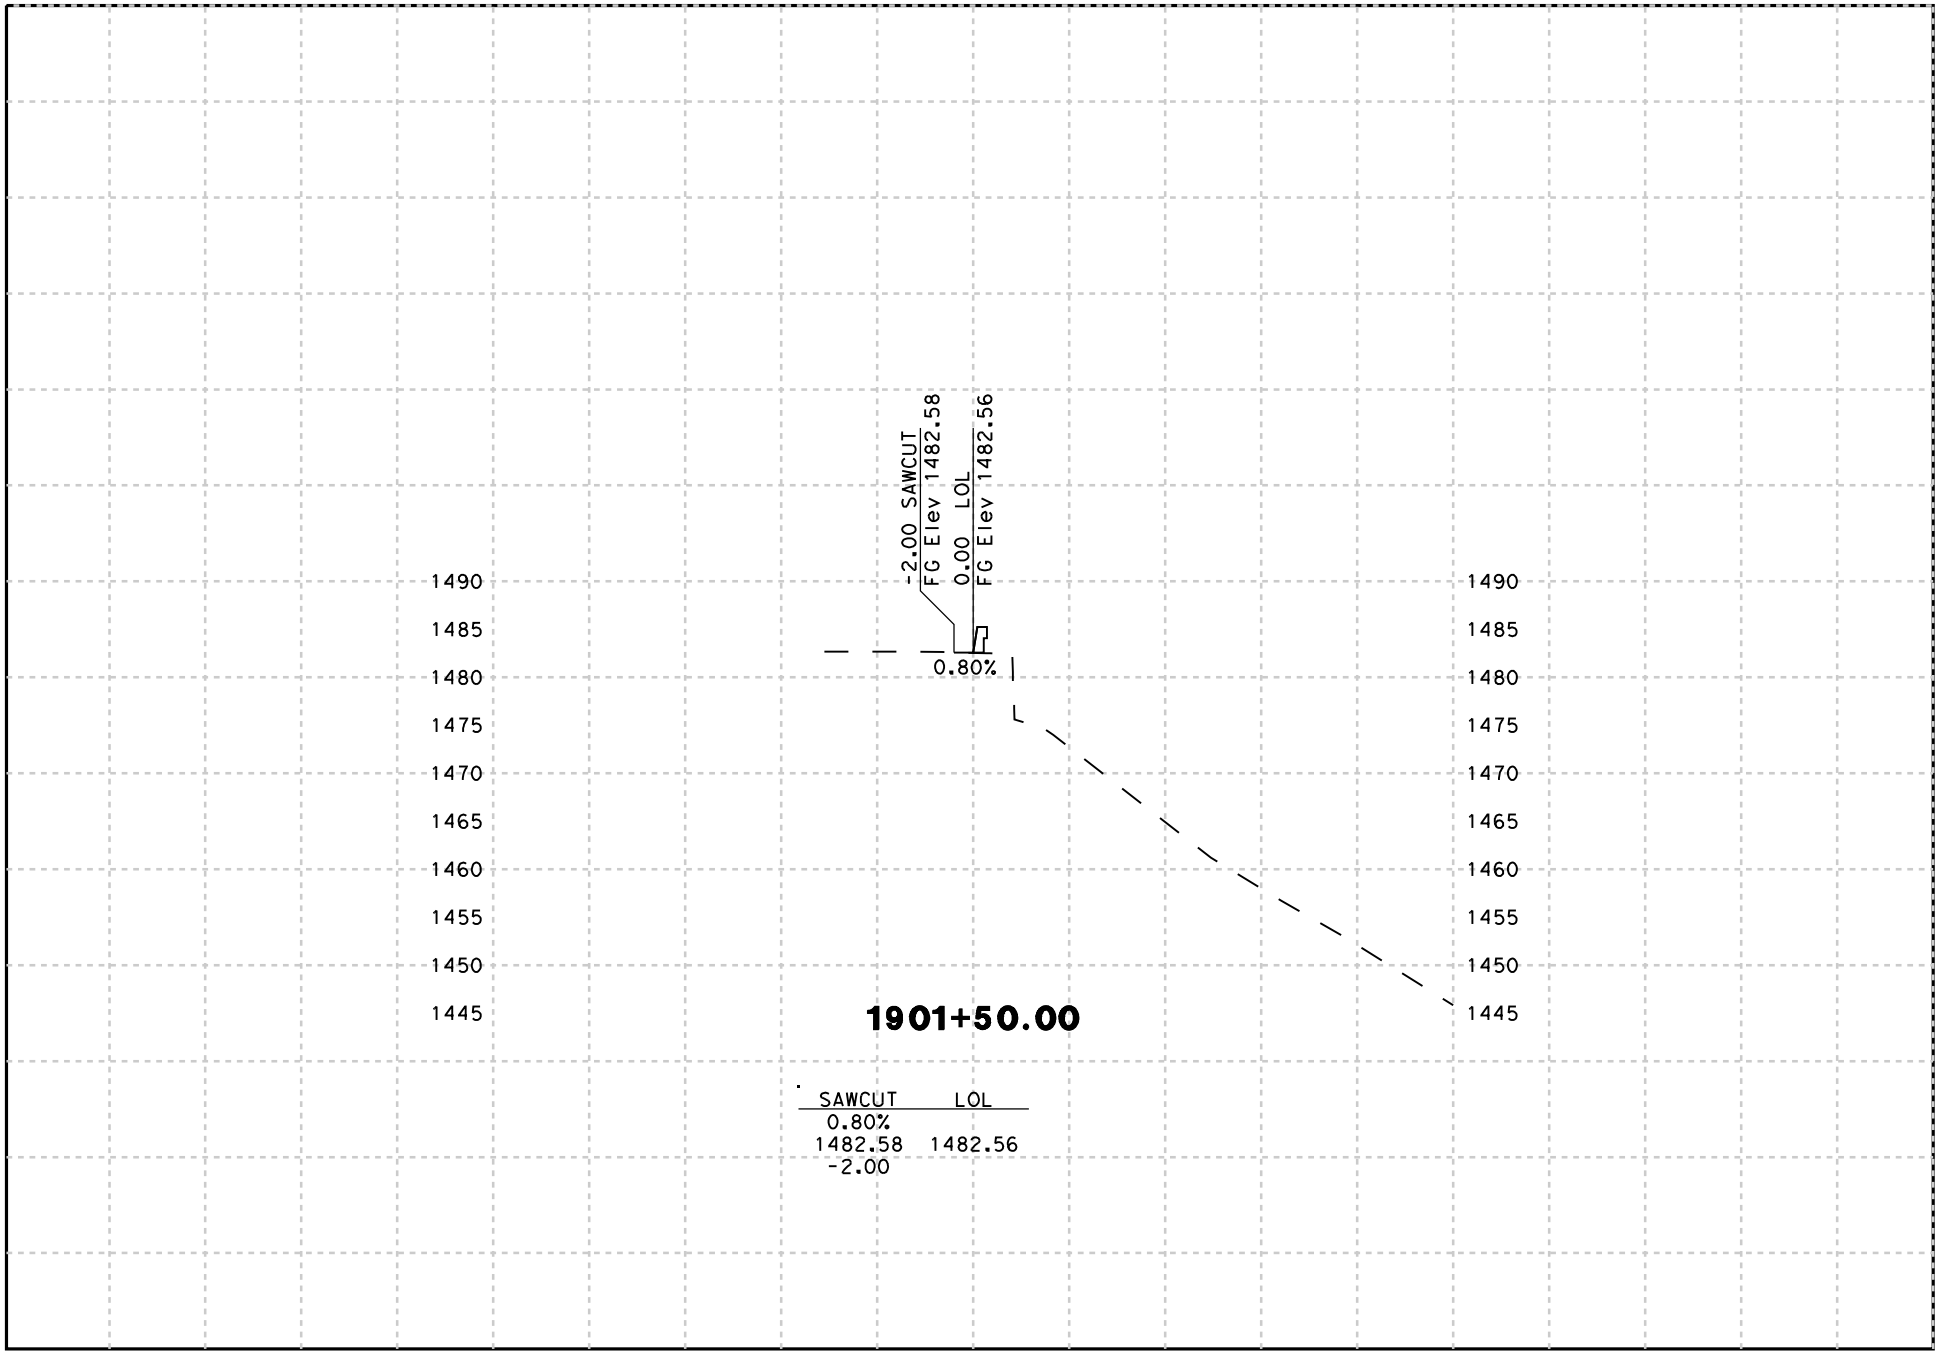

DATE: 8/18/2009

SCALE: 1" = 20' Horiz.
1" = 20' Vert.

PROJECT: 05-SCr-17
EA: 05-0L760

"B19/21" LINE
CROSS SECTIONS

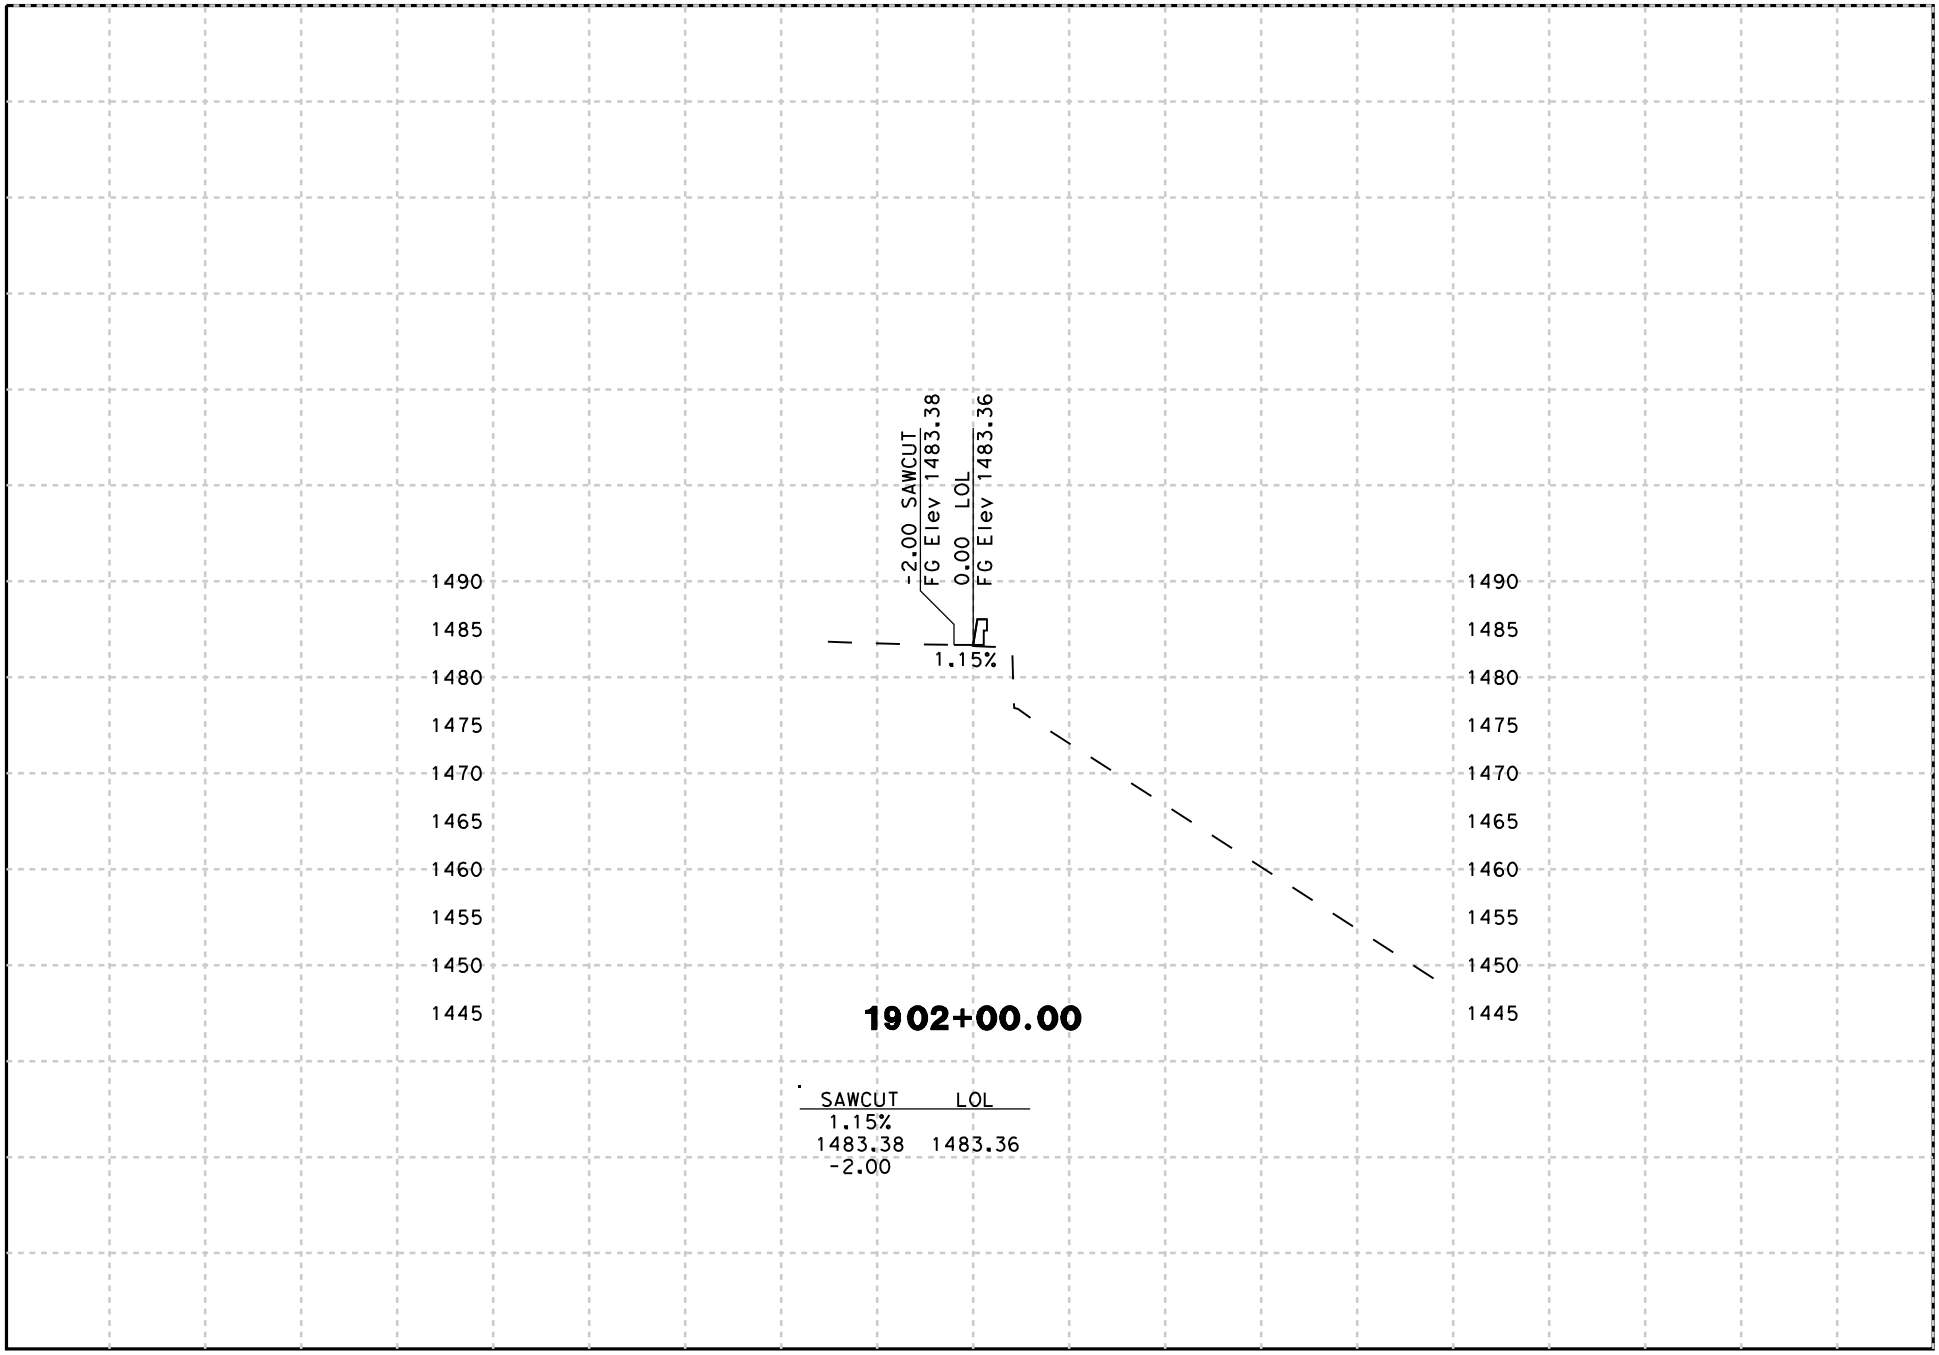

DATE: 8/18/2009

SCALE: 1" = 20' Horiz.
1" = 20' Vert.

PROJECT: 05-SCr-17
EA: 05-0L760

"B19/21" LINE
CROSS SECTIONS

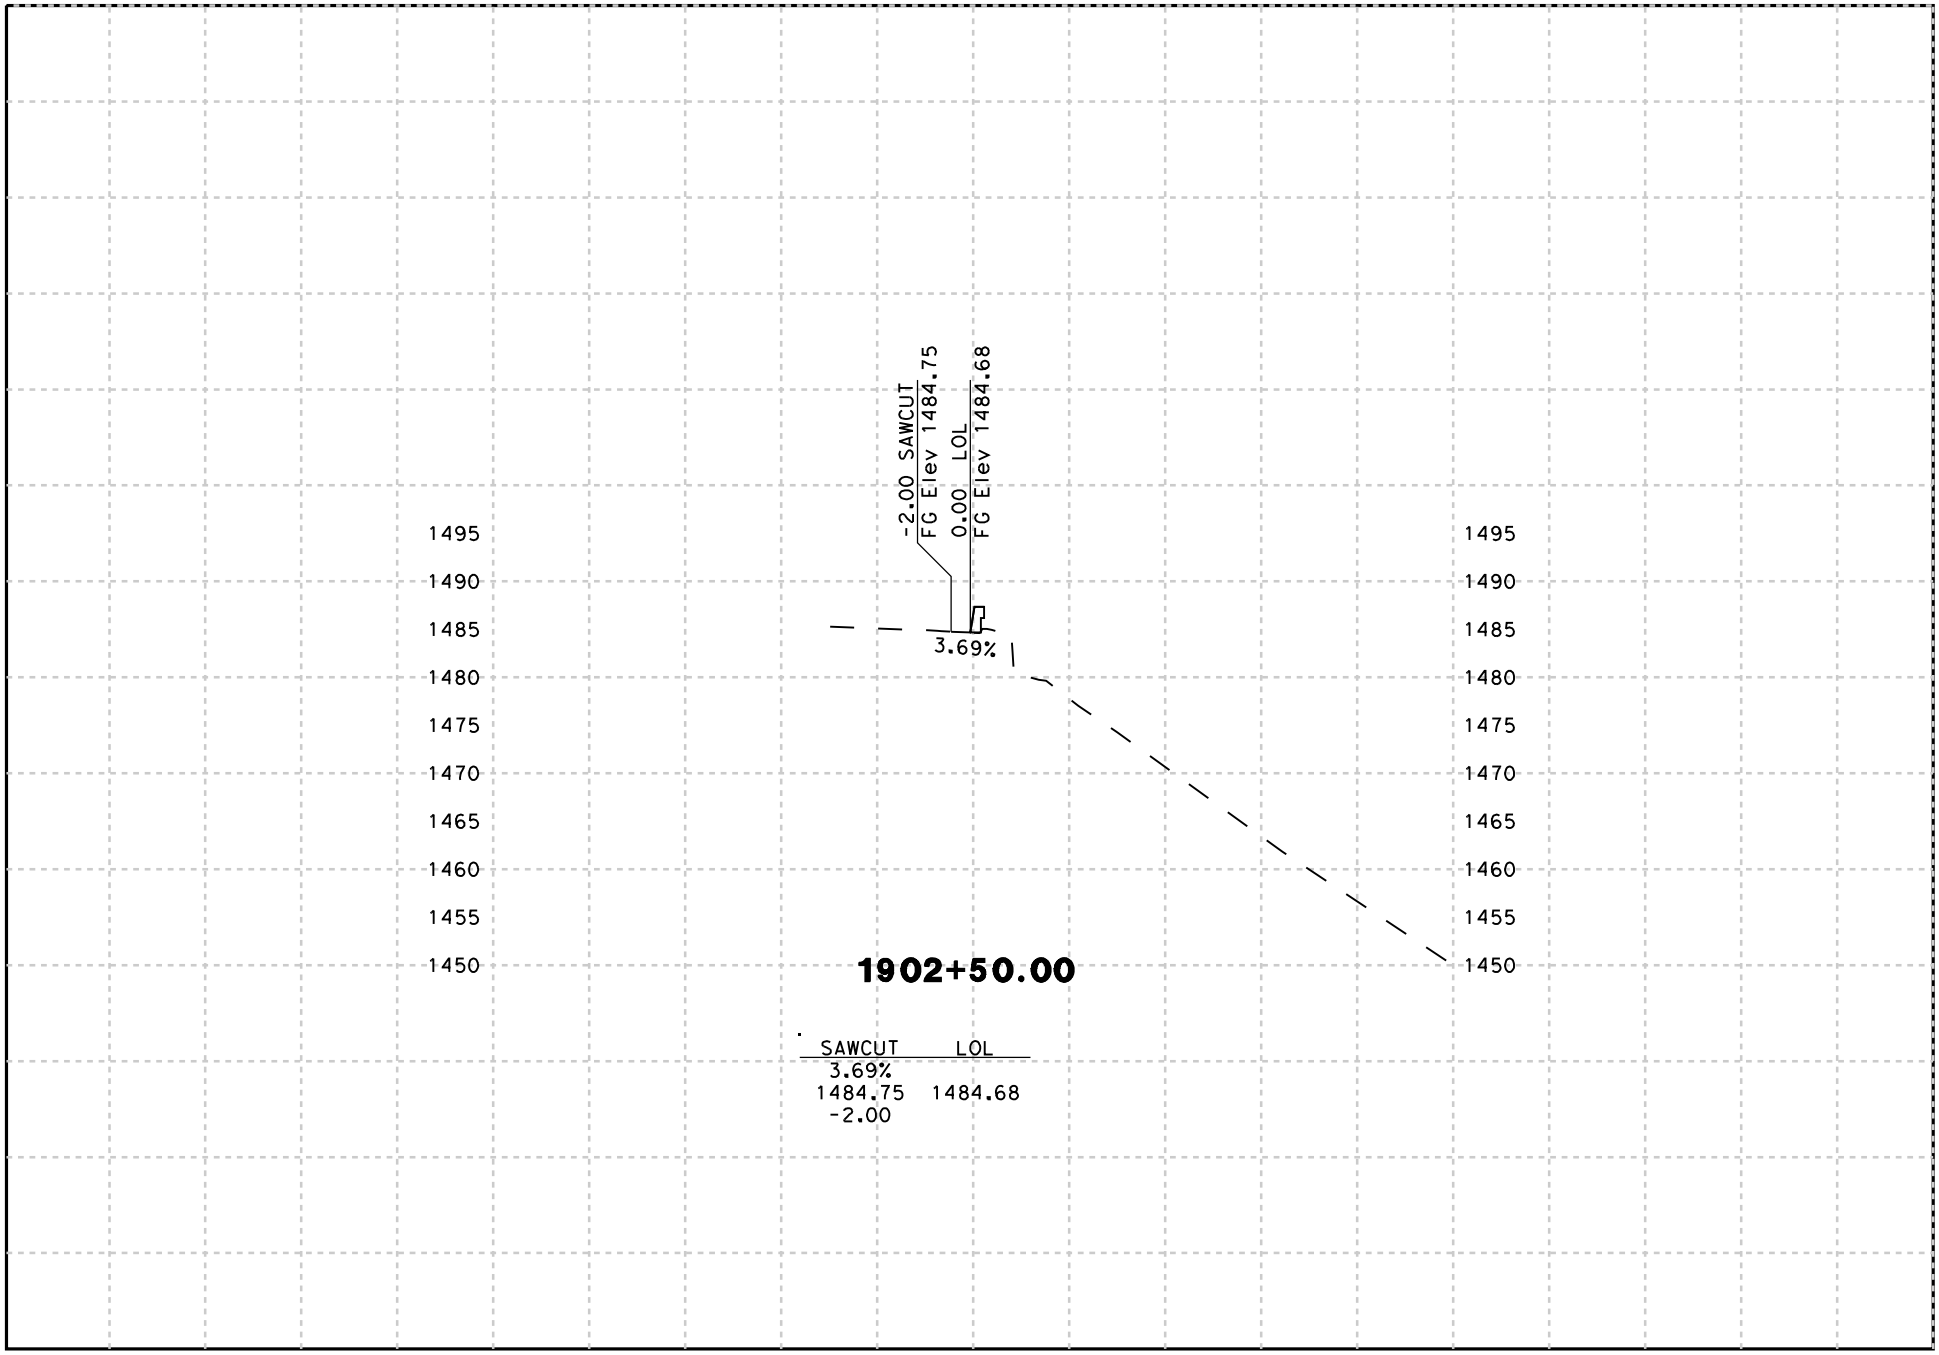

DATE: 8/18/2009

SCALE: 1" = 20' Horiz.
1" = 20' Vert.

PROJECT: 05-SCr-17
EA: 05-0L760

"B19/21" LINE
CROSS SECTIONS

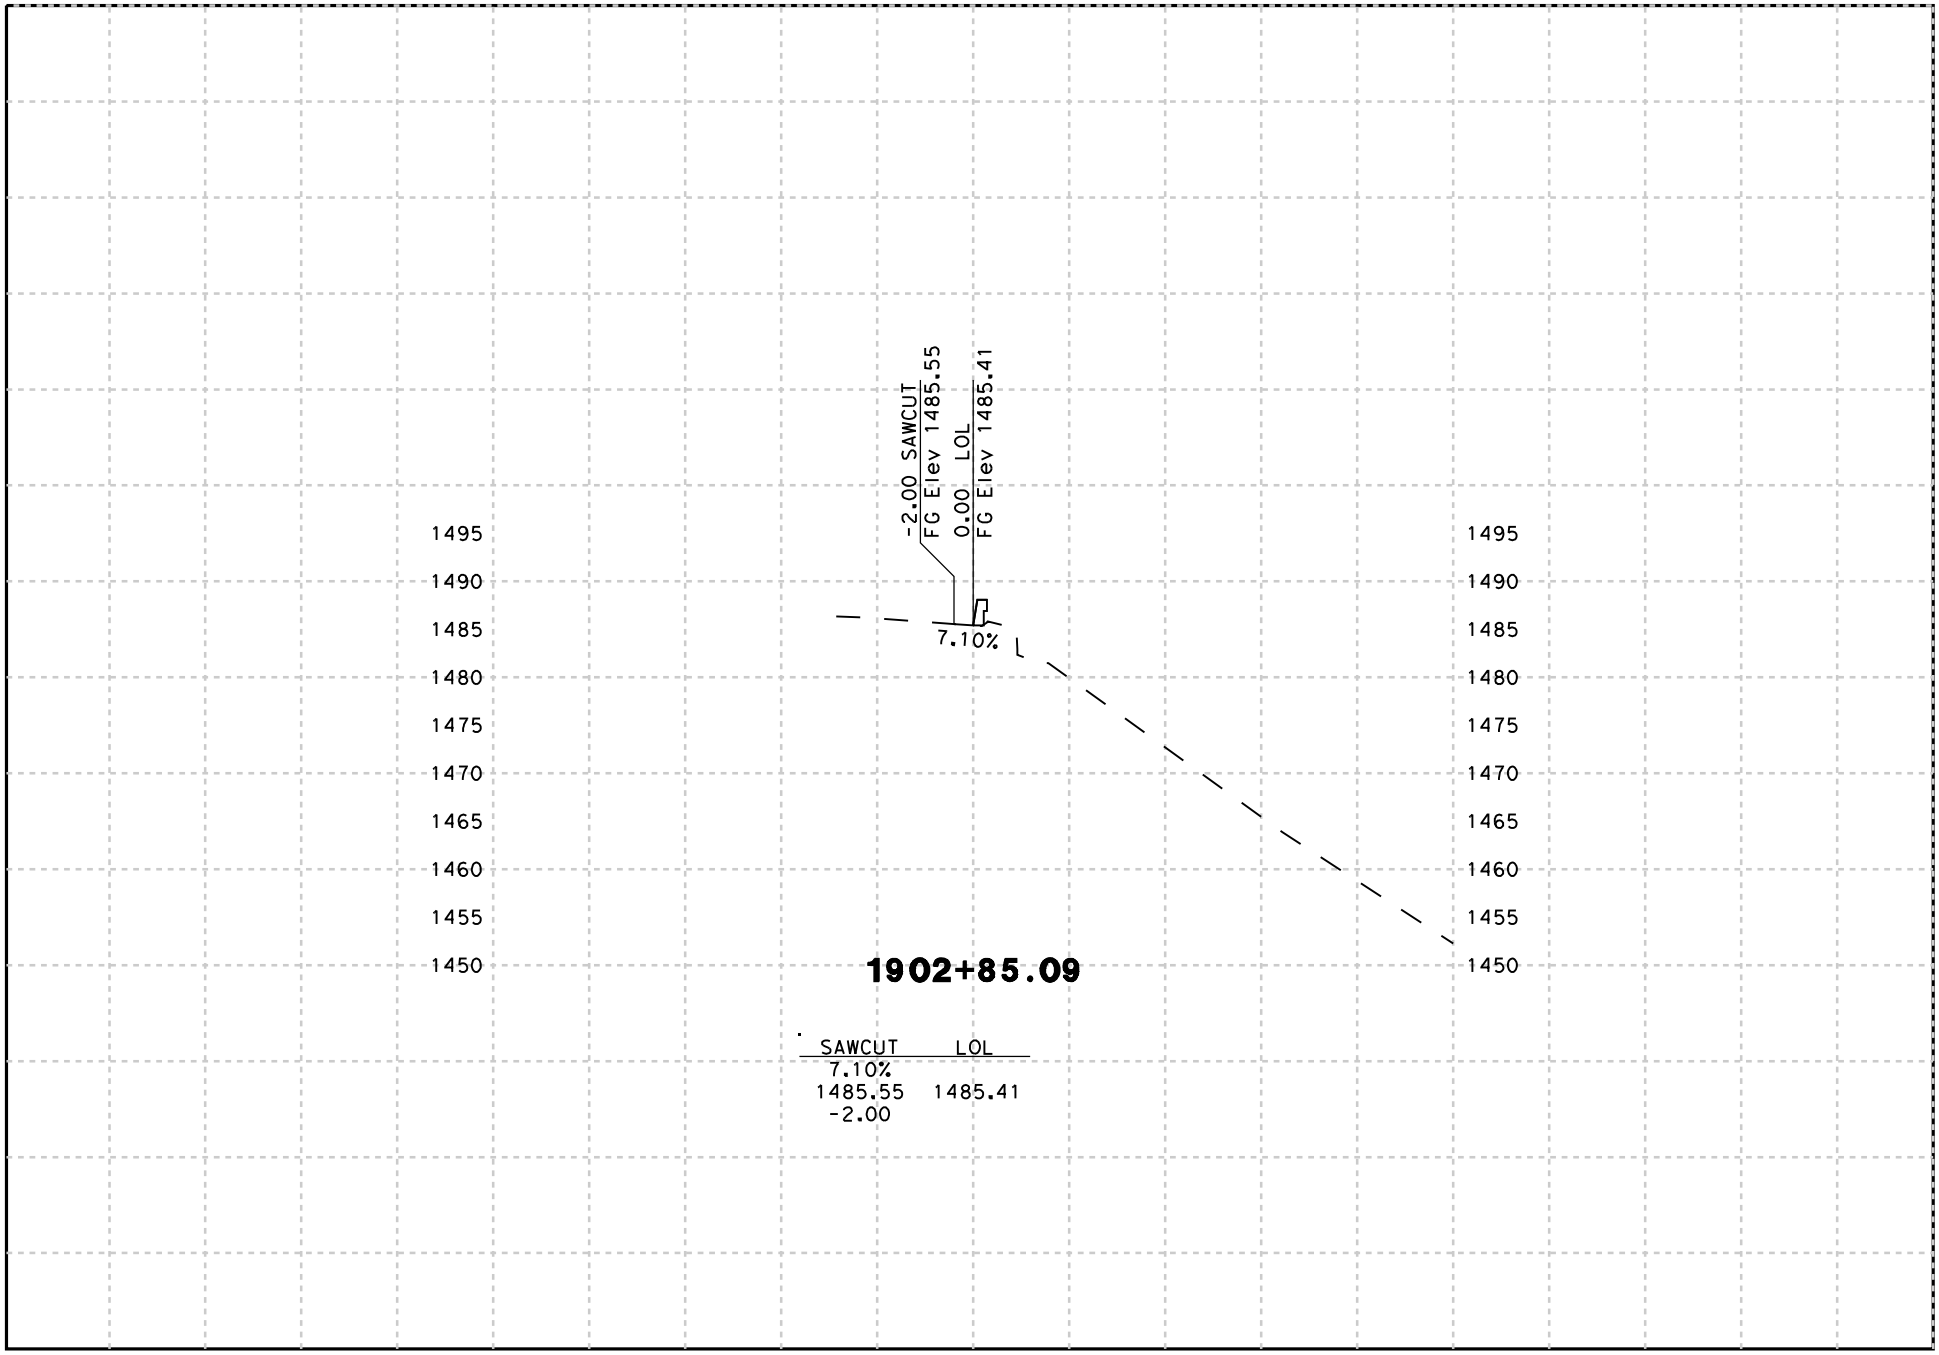

DATE: 8/18/2009

SCALE: 1" = 20' Horiz.
1" = 20' Vert.

PROJECT: 05-SCr-17
EA: 05-0L760

"B19/21" LINE
CROSS SECTIONS

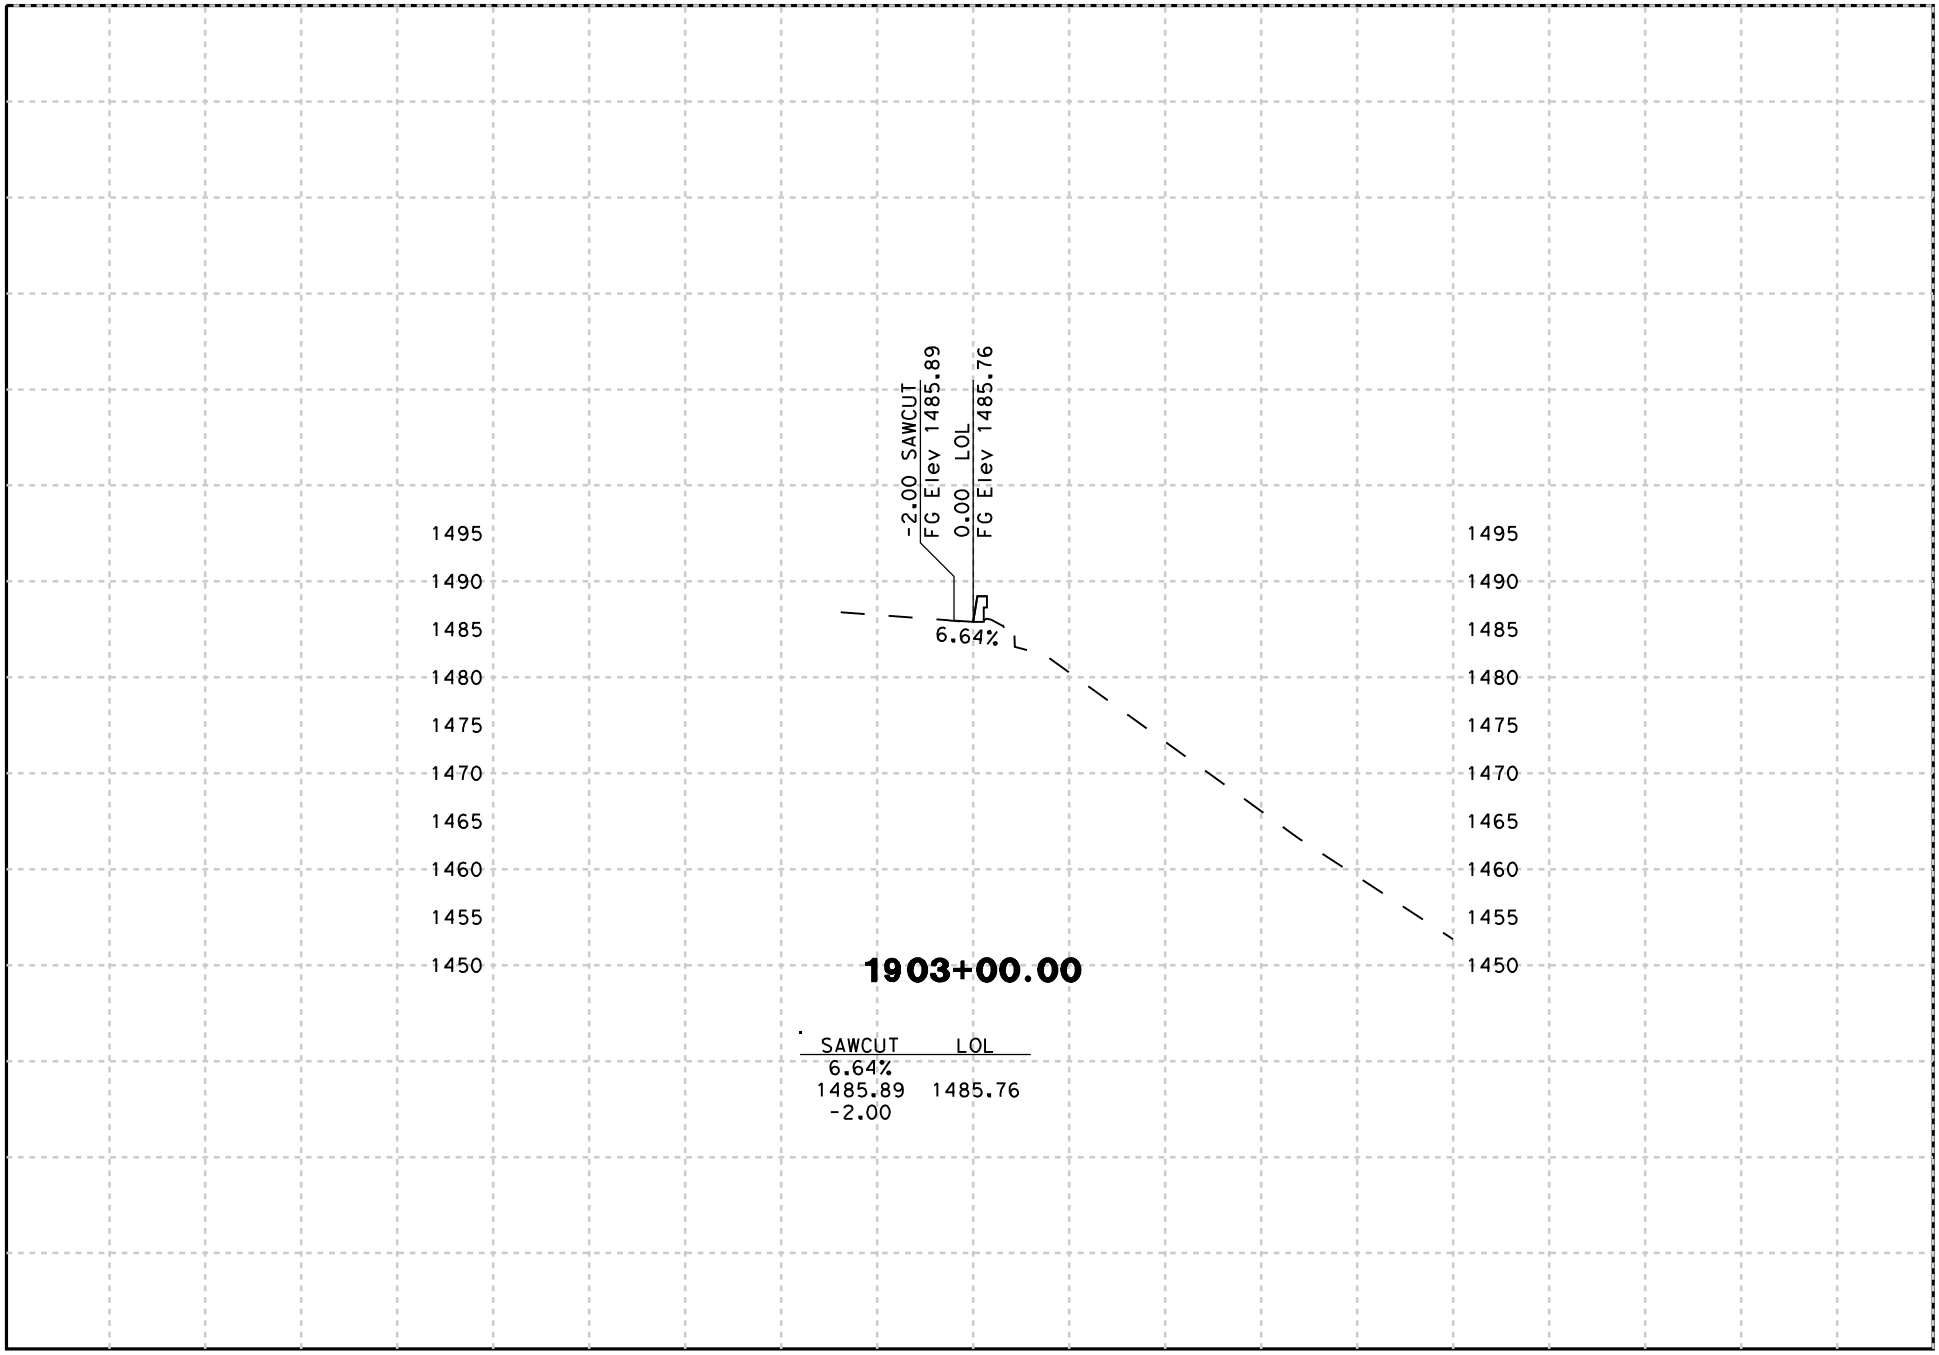

DATE: 8/18/2009

SCALE: 1" = 20' Horiz.
1" = 20' Vert.

PROJECT: 05-SCr-17
EA: 05-0L760

"B19/21" LINE
CROSS SECTIONS

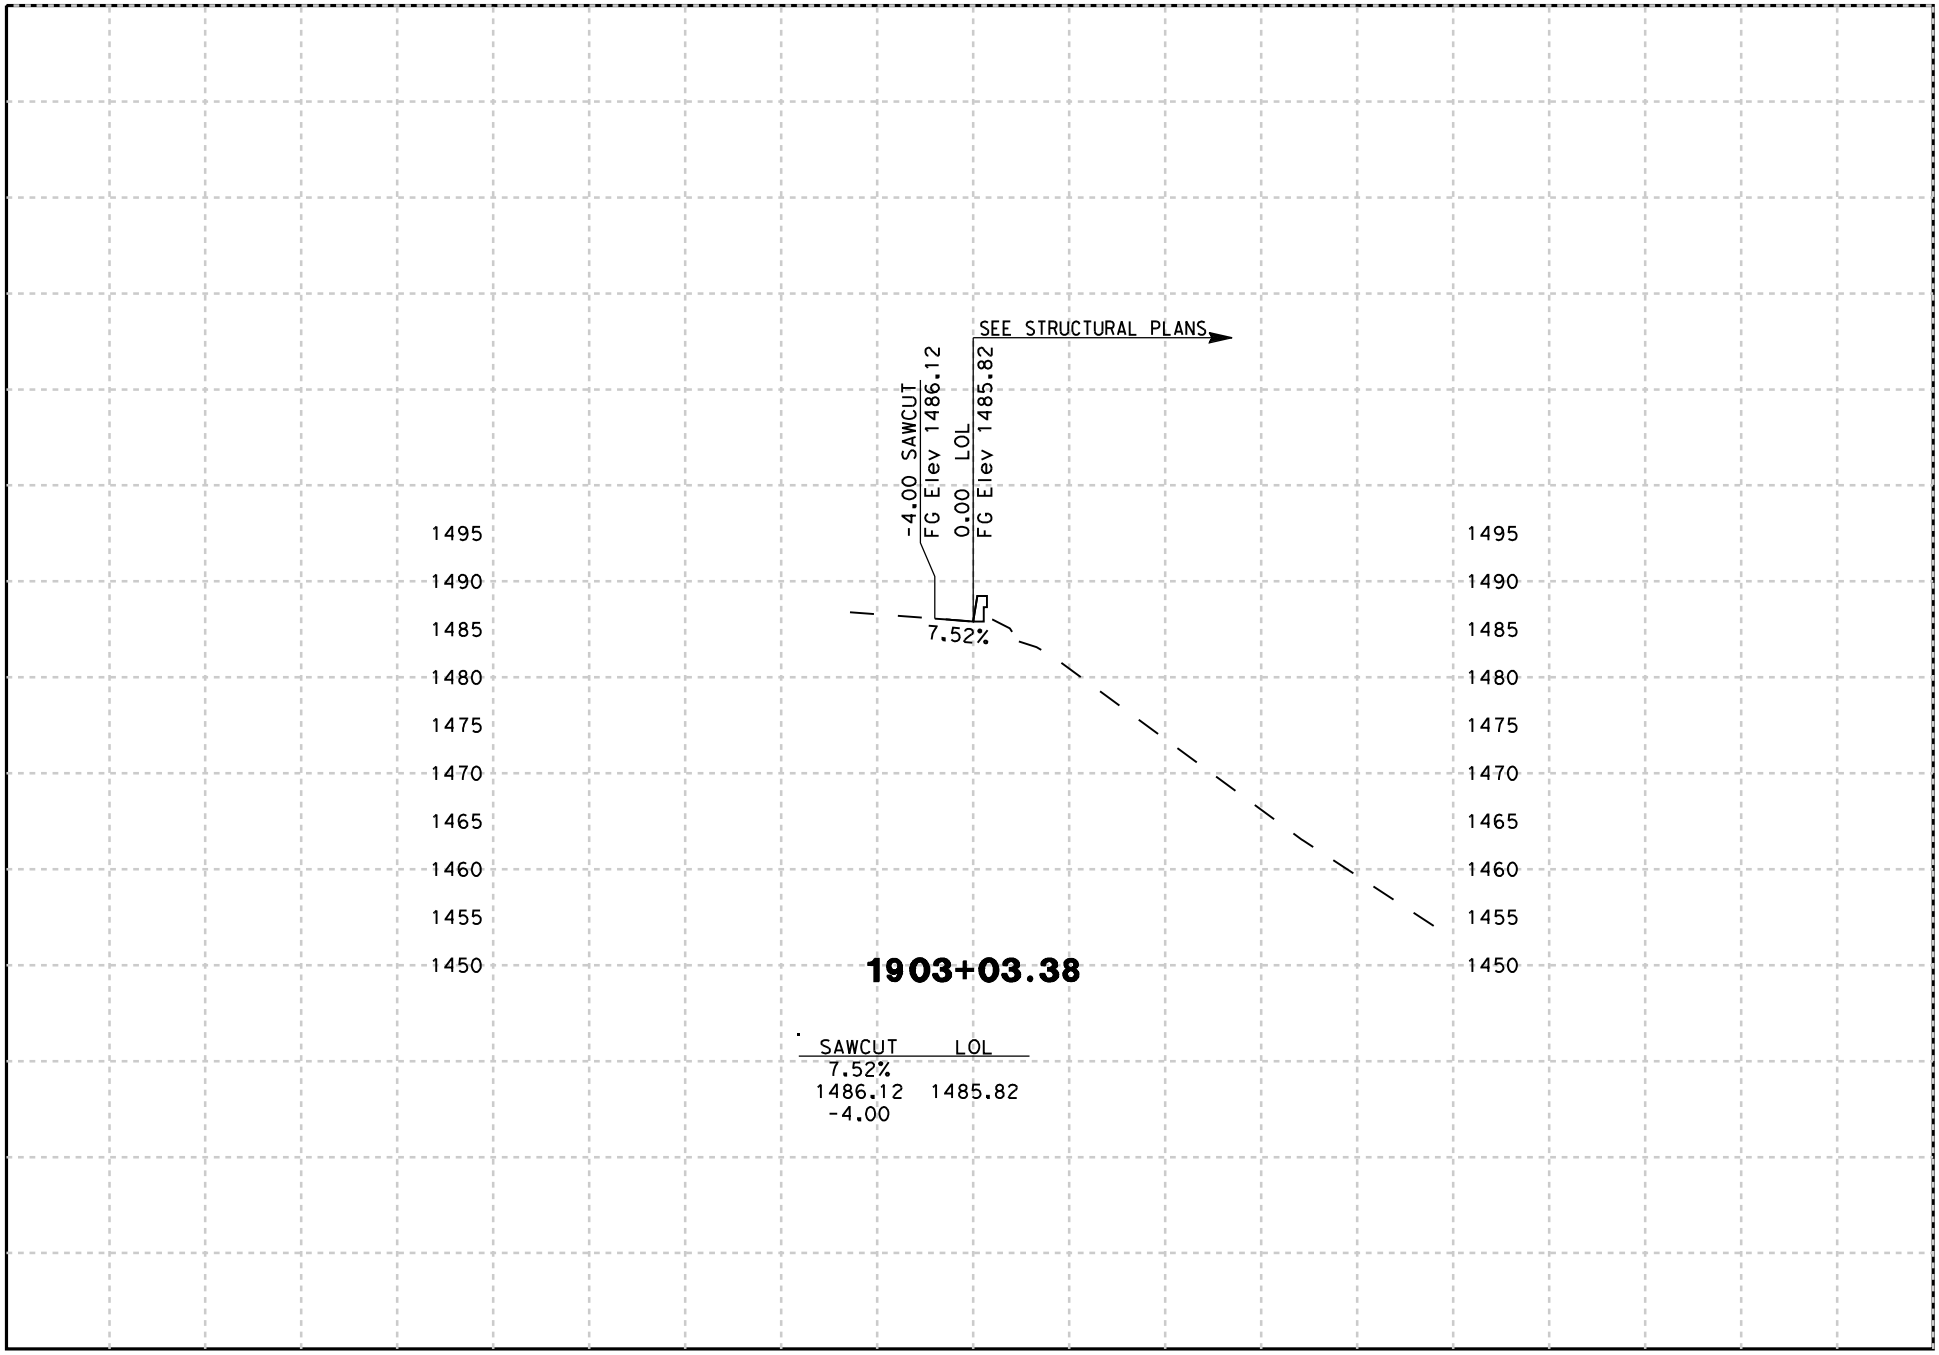

DATE: 8/18/2009

SCALE: 1" = 20' Horiz.
1" = 20' Vert.

PROJECT: 05-SCr-17
EA: 05-0L760

"B19/21" LINE
CROSS SECTIONS
SHEET 12 OF 69

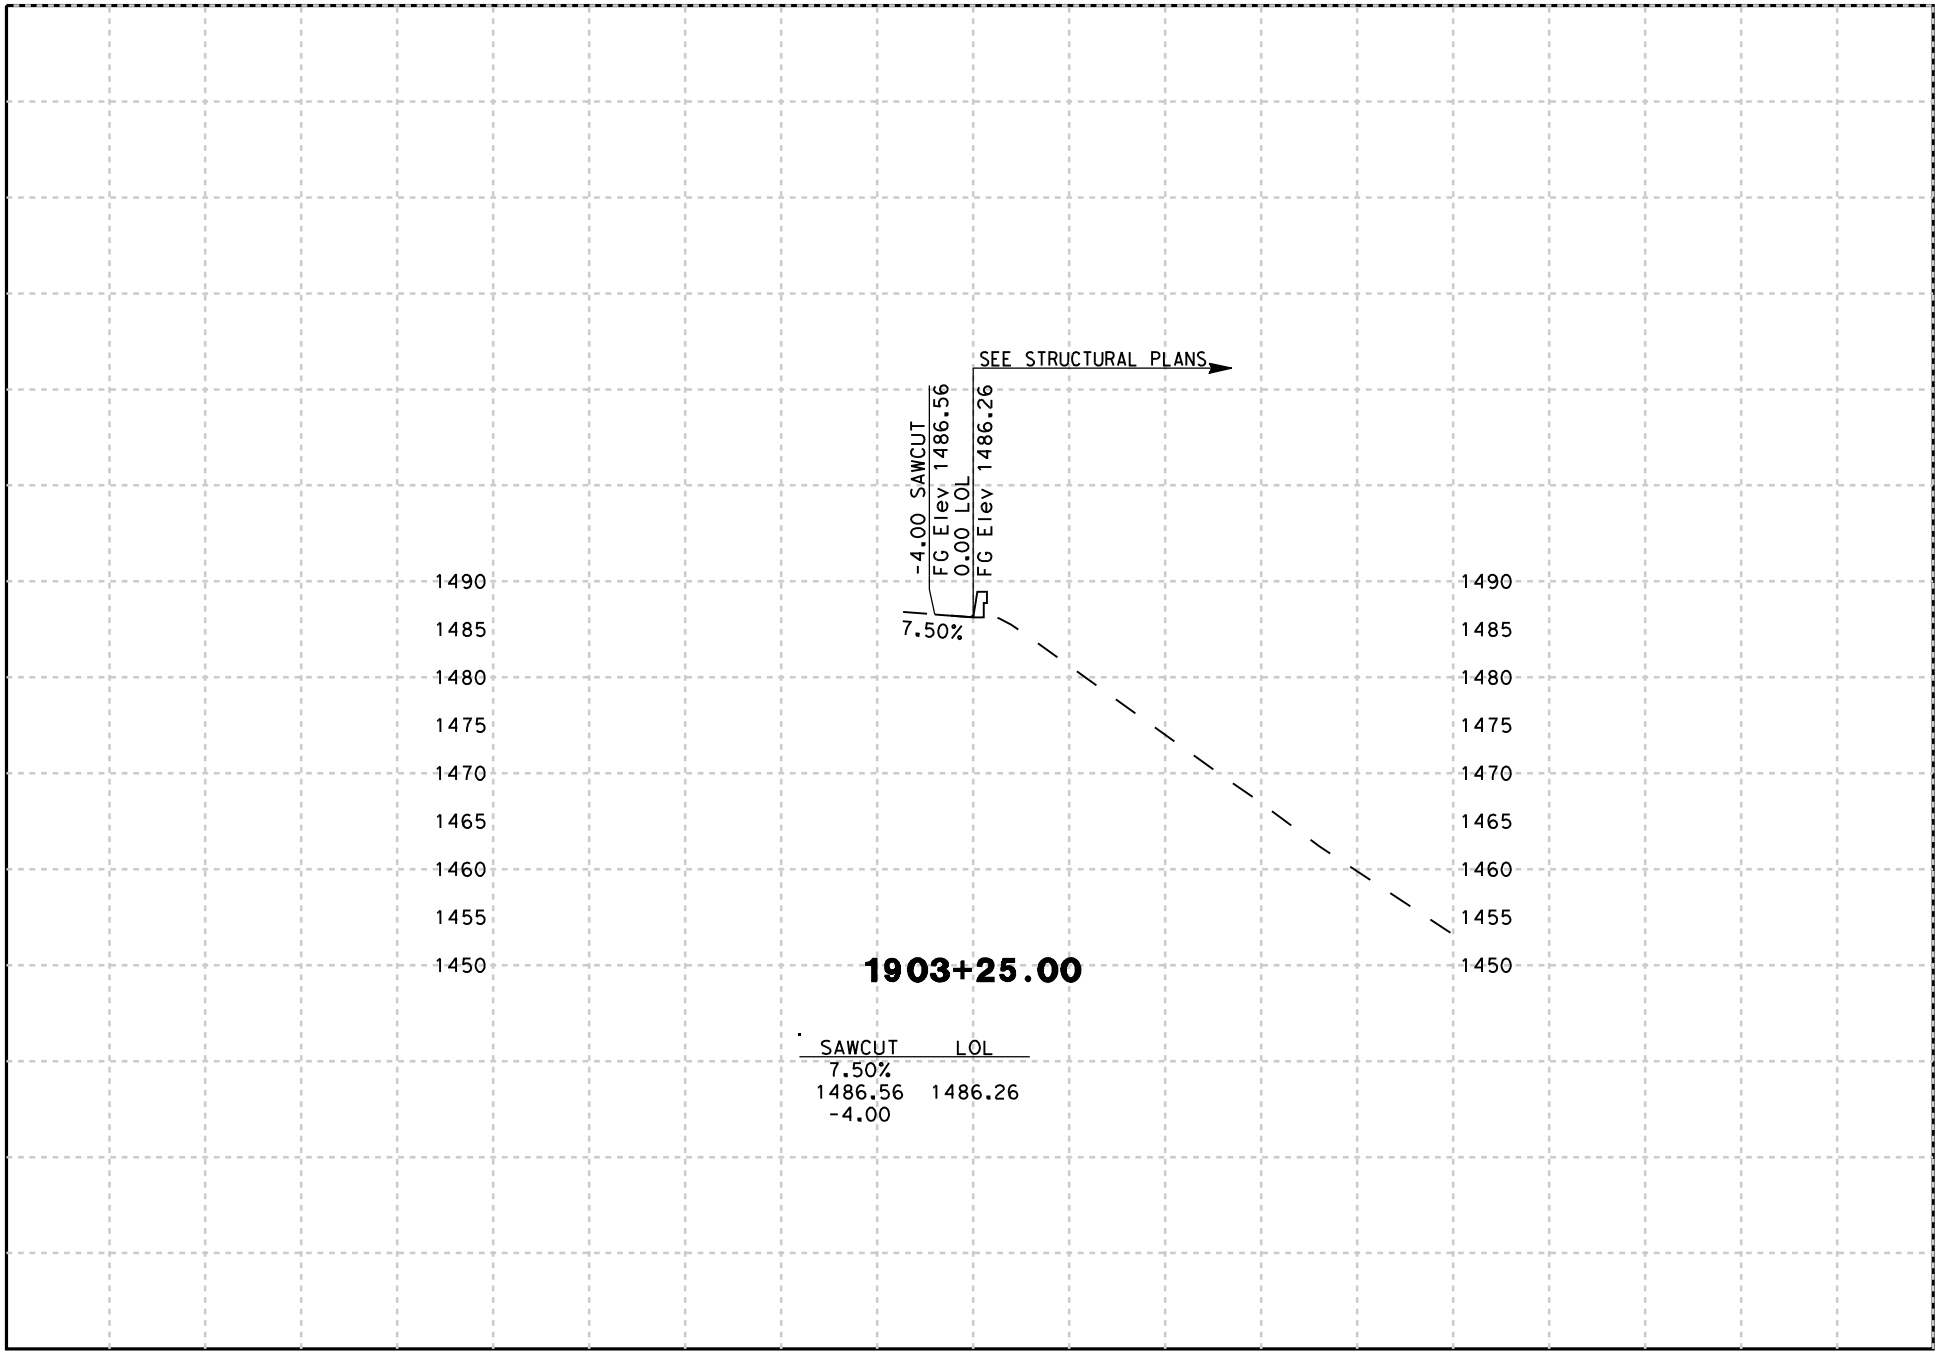

DATE: 8/18/2009

SCALE: 1" = 20' Horiz.
1" = 20' Vert.

PROJECT: 05-SCr-17
EA: 05-0L760

"B19/21" LINE
CROSS SECTIONS

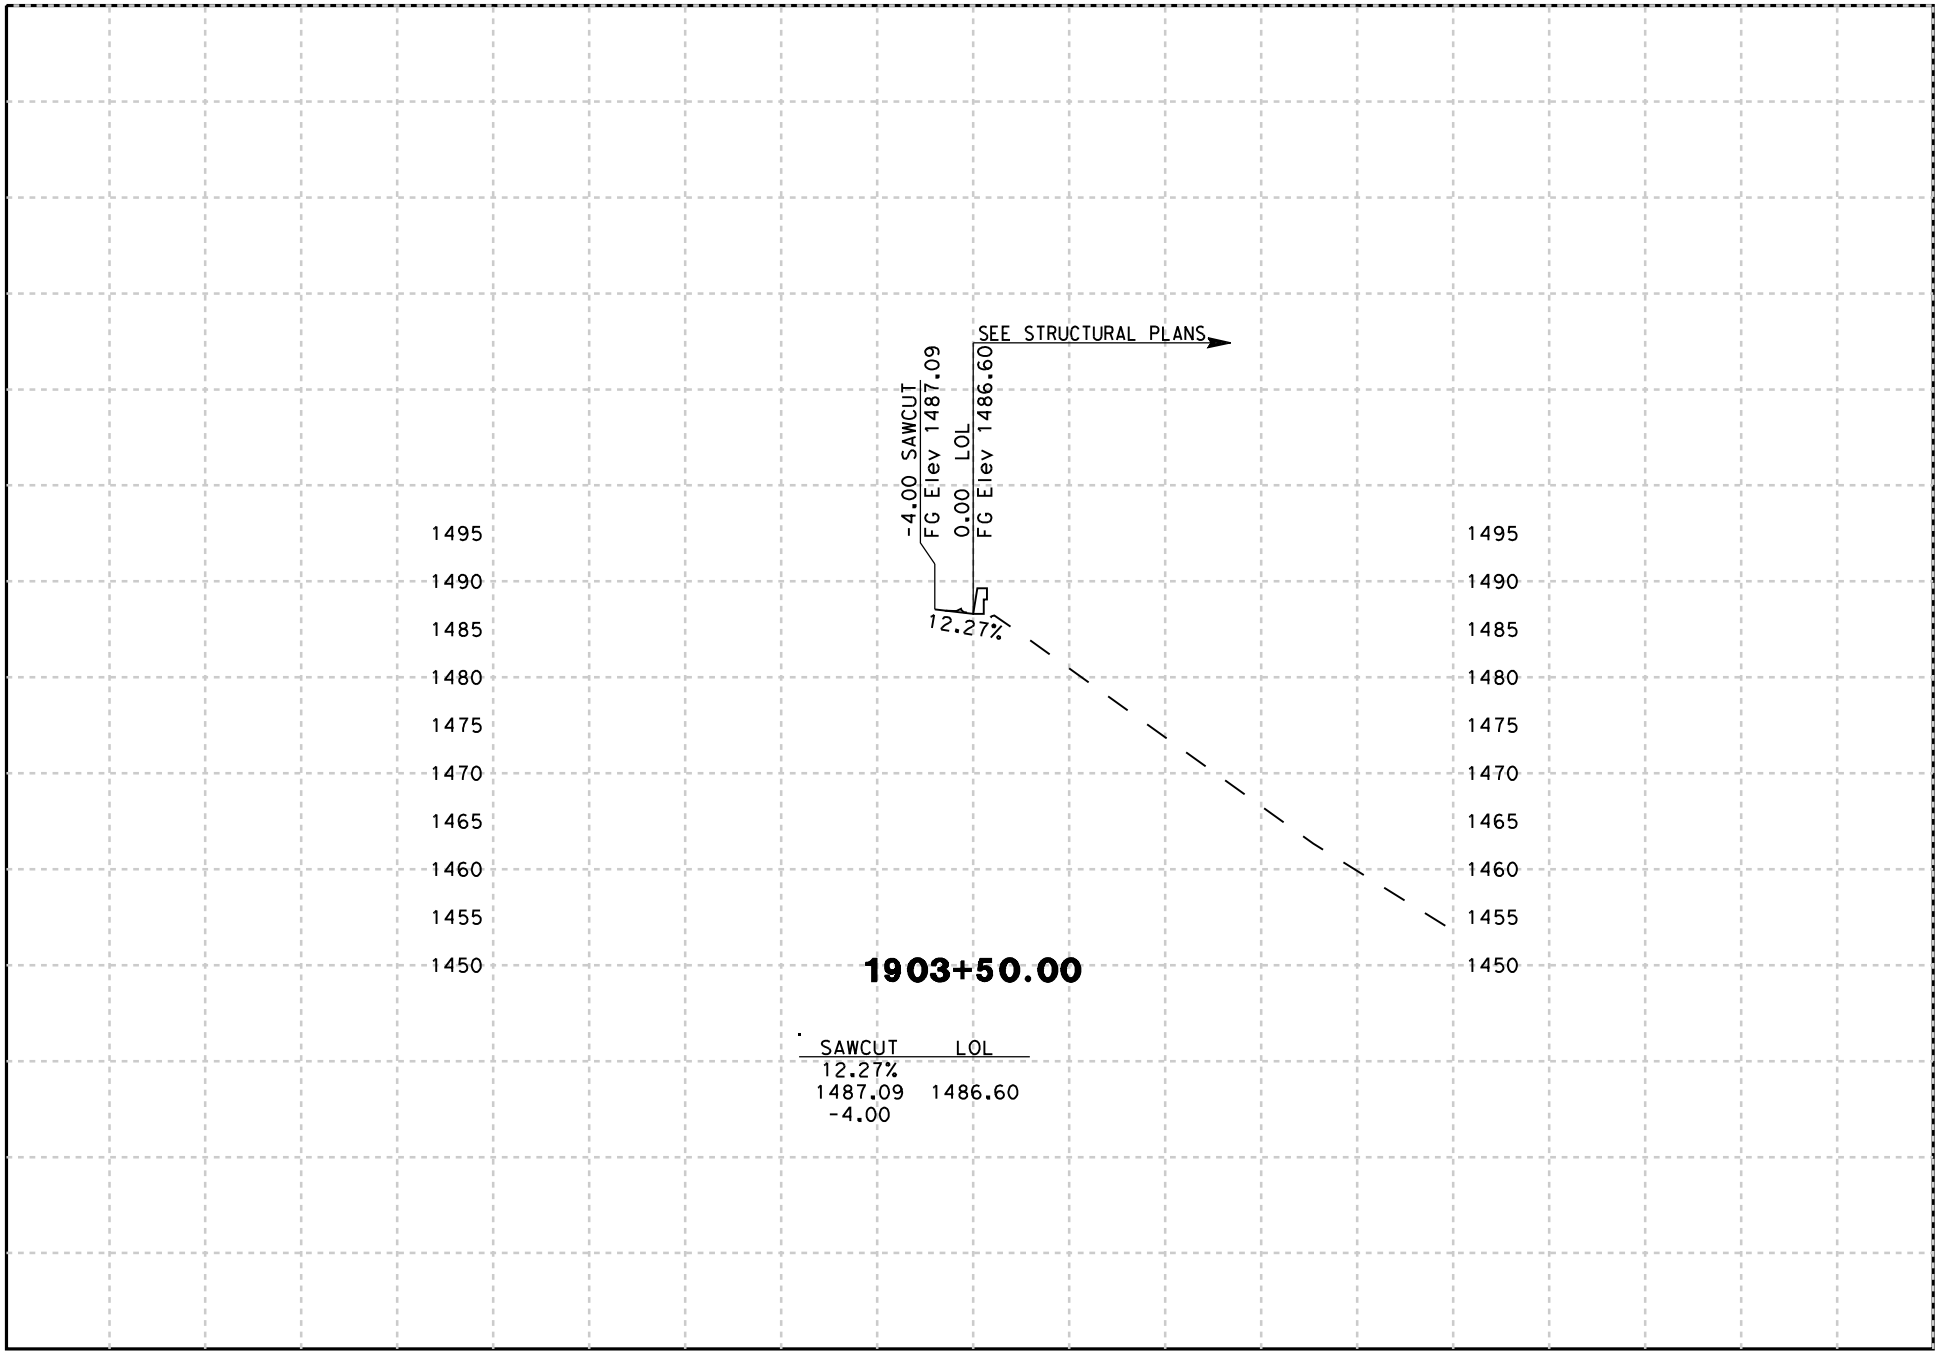

DATE: 8/18/2009

SCALE: 1" = 20' Horiz.
1" = 20' Vert.

PROJECT: 05-SCr-17
EA: 05-0L760

"B19/21" LINE
CROSS SECTIONS

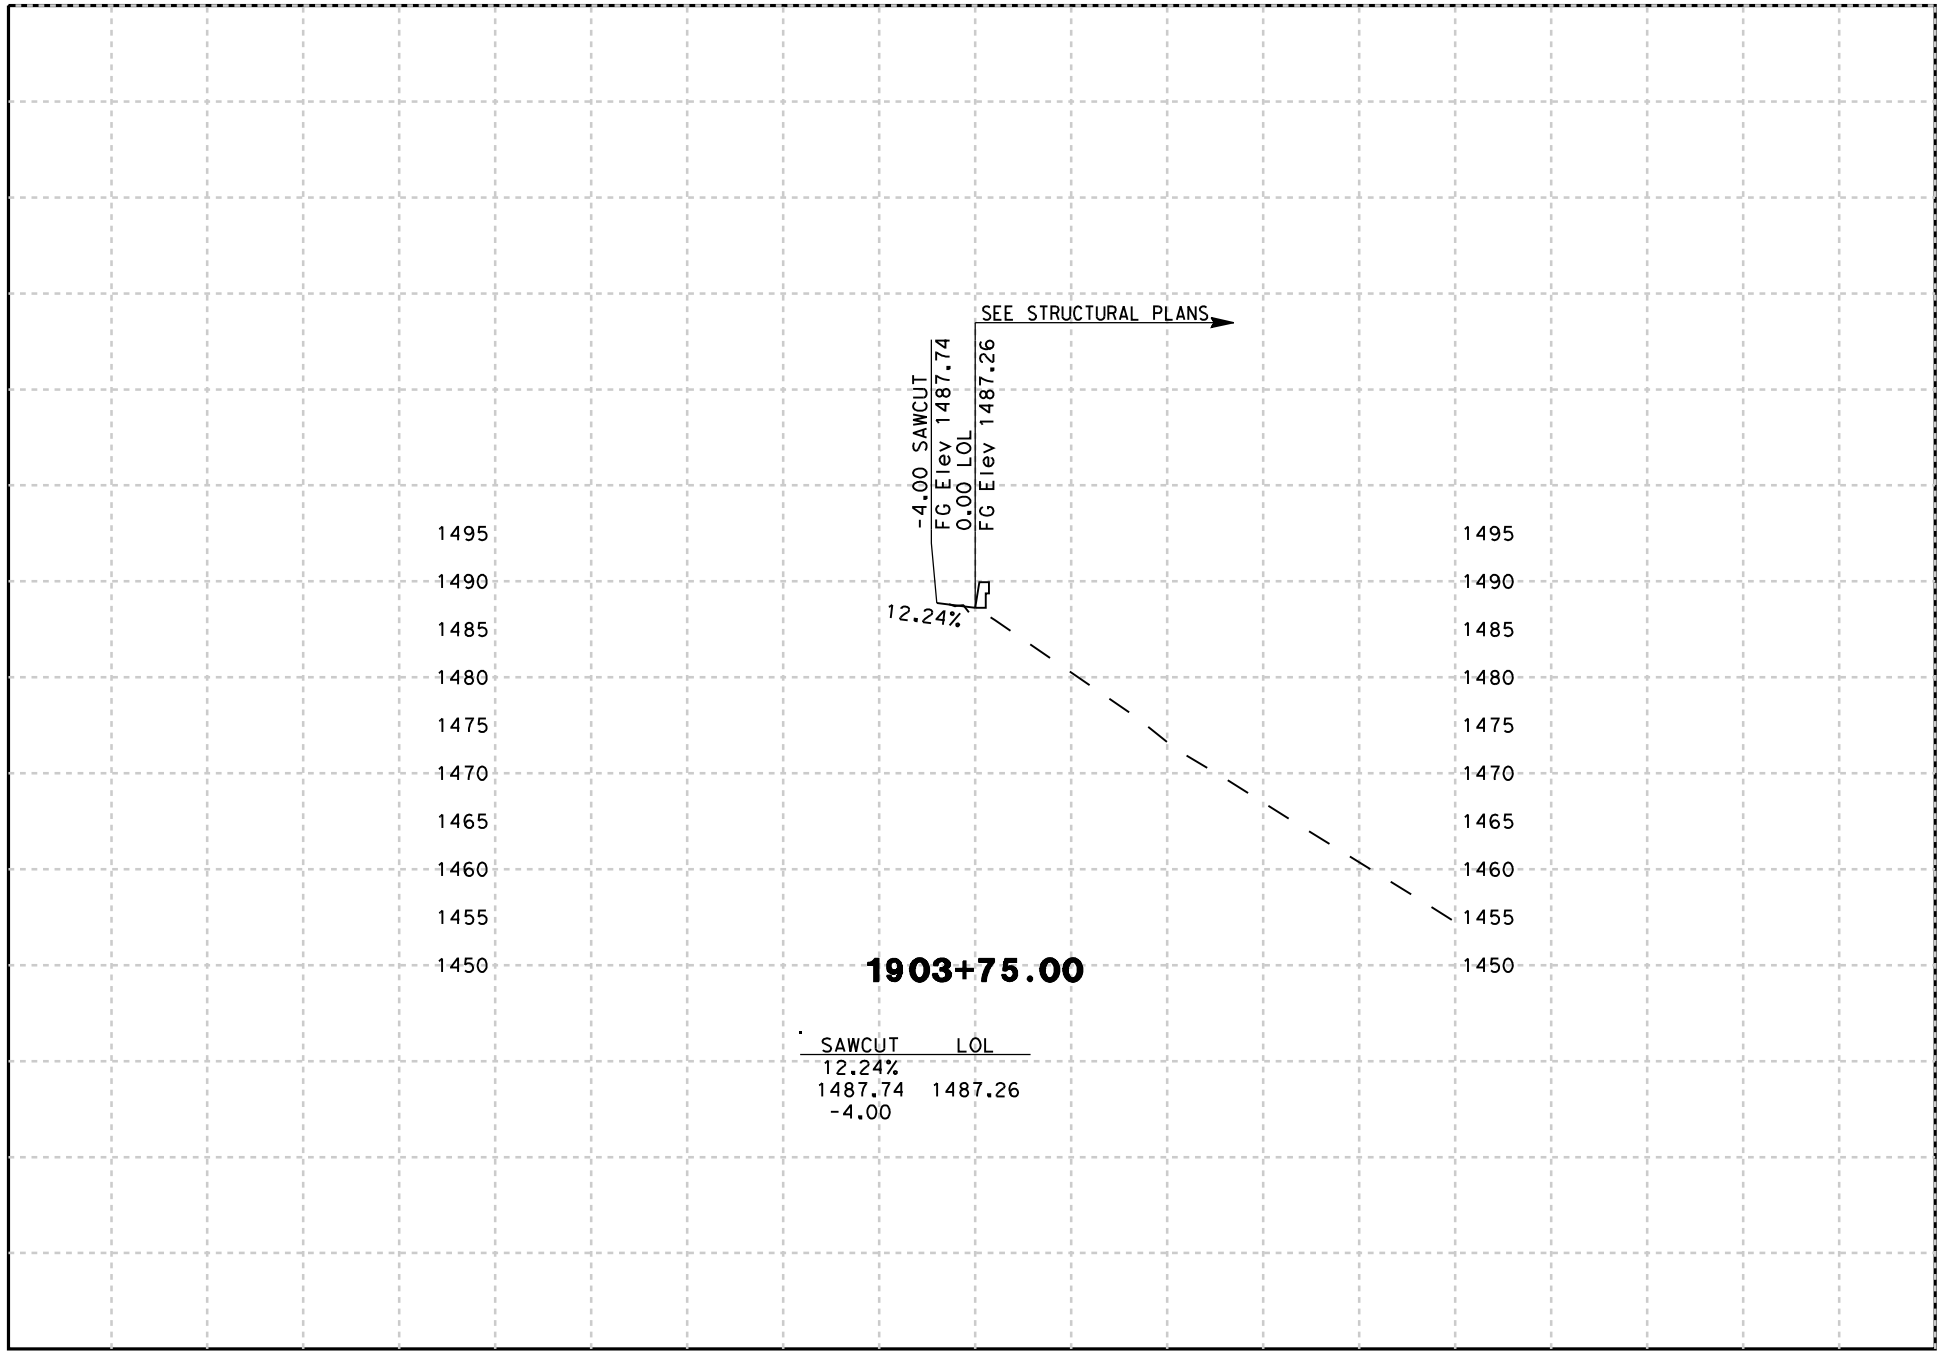

DATE: 8/18/2009

SCALE: 1" = 20' Horiz.
1" = 20' Vert.

PROJECT: 05-SCr-17
EA: 05-0L760

"B19/21" LINE
CROSS SECTIONS
SHEET 15 OF 69

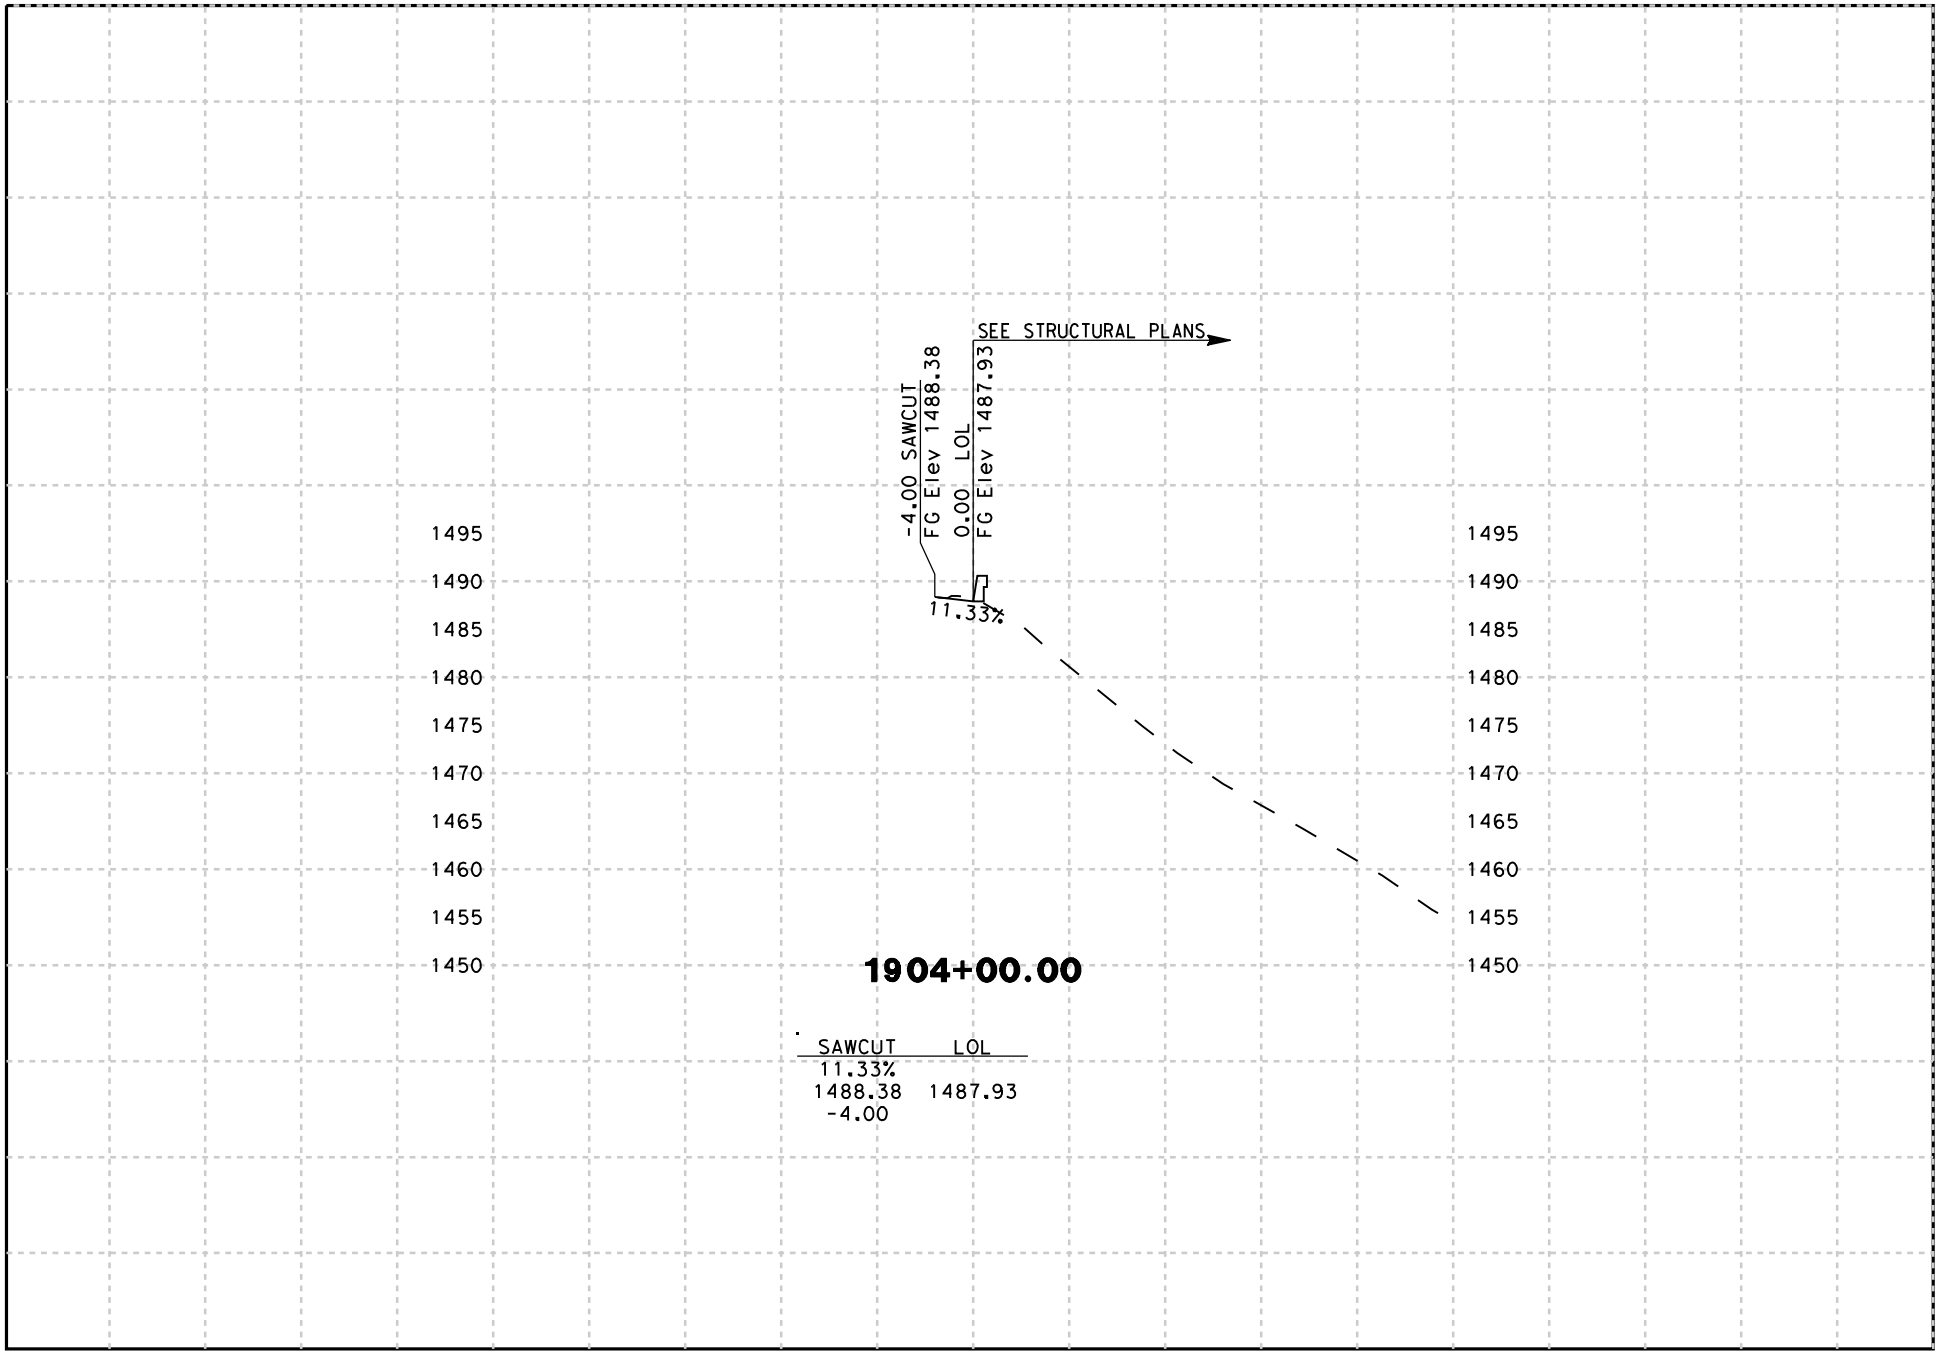

DATE: 8/18/2009

SCALE: 1" = 20' Horiz.
1" = 20' Vert.

PROJECT: 05-SCr-17
EA: 05-0L760

"B19/21" LINE
CROSS SECTIONS
SHEET 16 OF 69

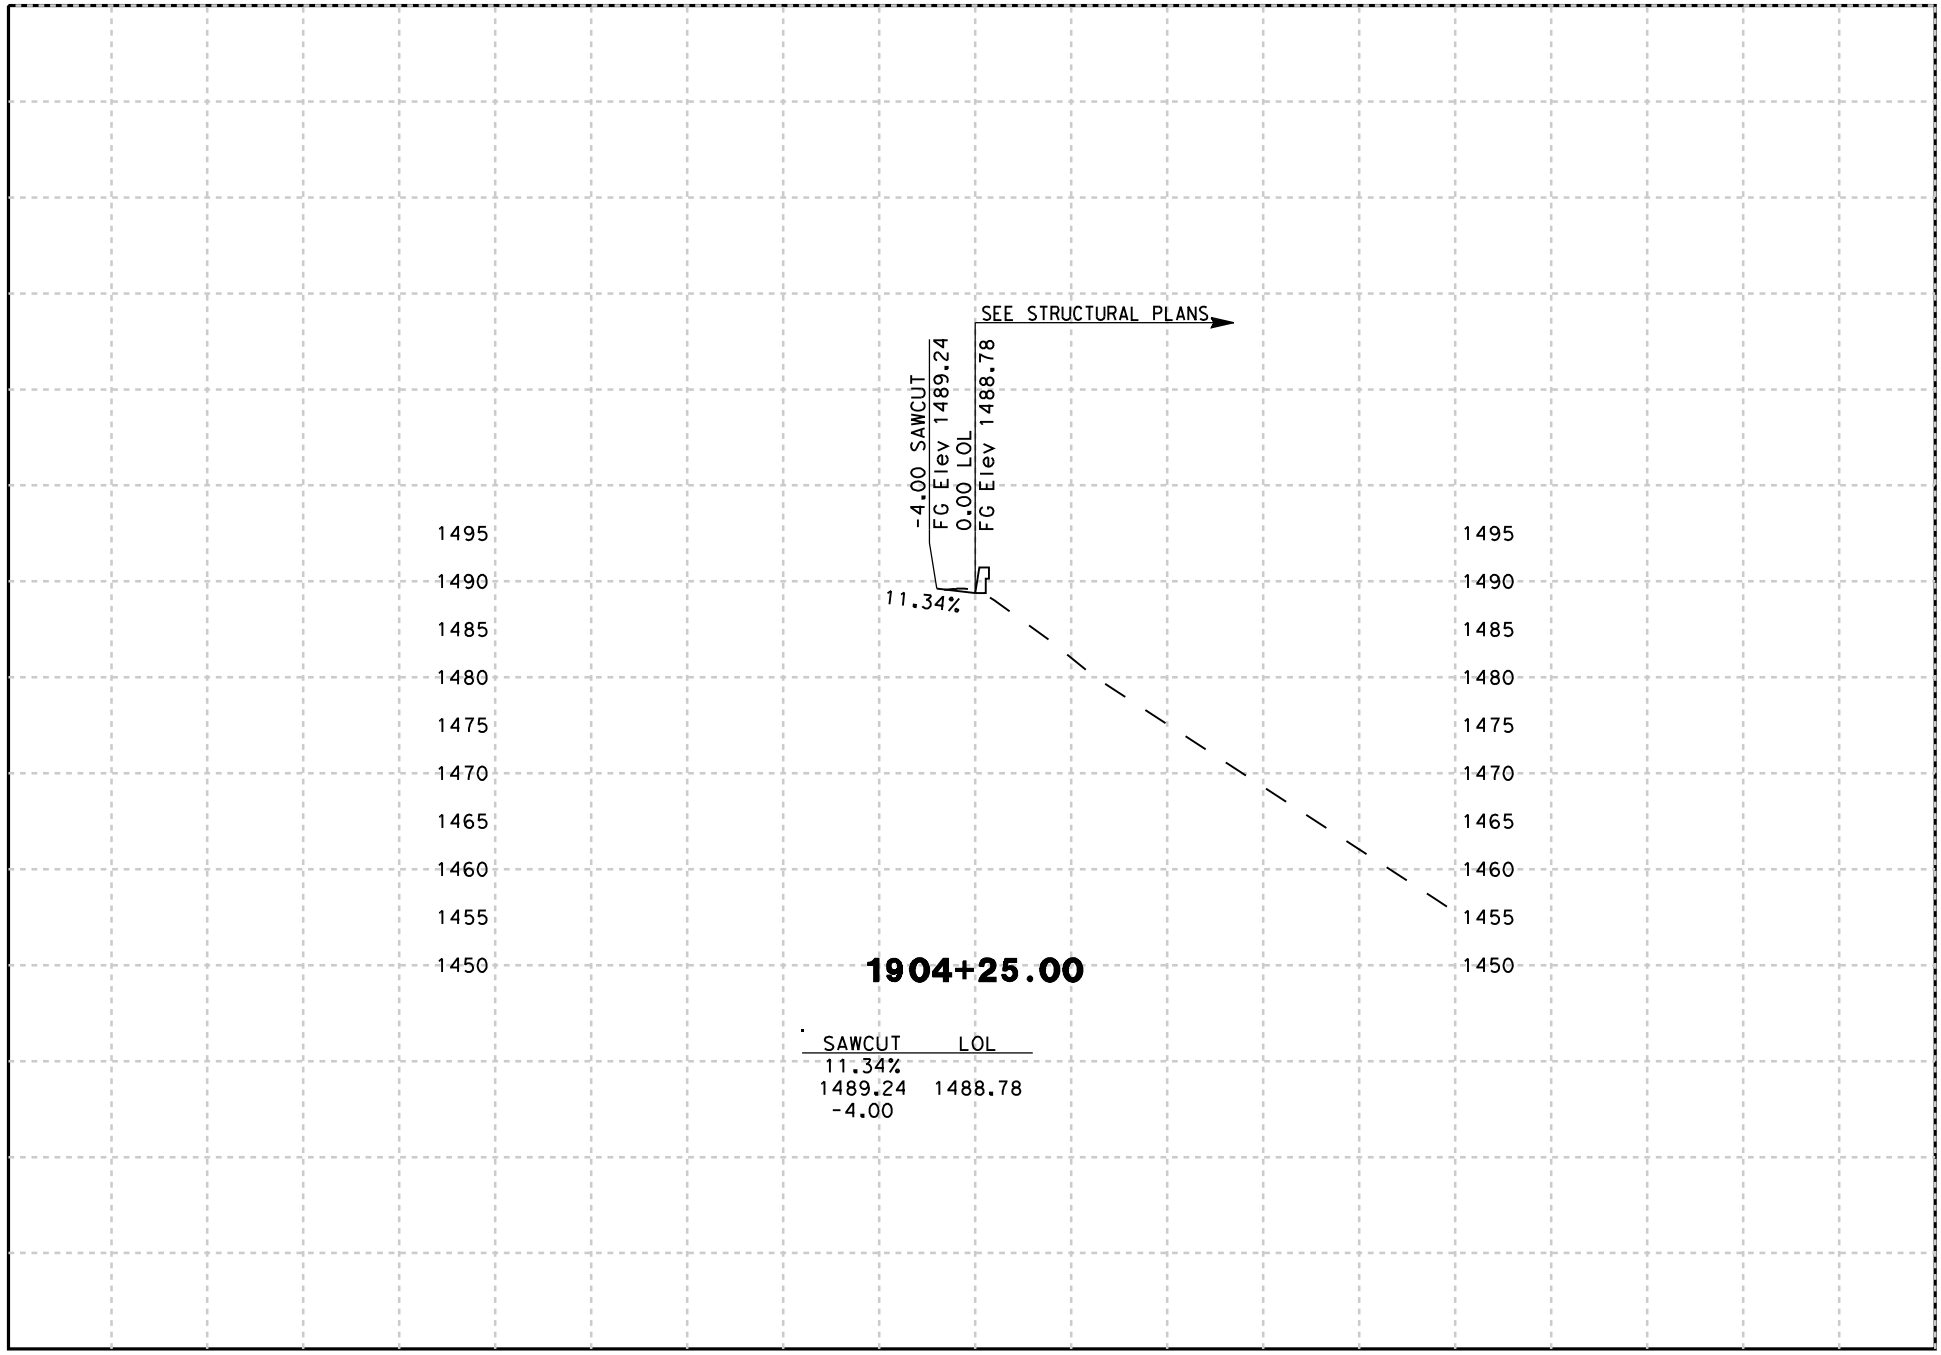

DATE: 8/18/2009

SCALE: 1" = 20' Horiz.
1" = 20' Vert.

PROJECT: 05-SCr-17
EA: 05-0L760

"B19/21" LINE
CROSS SECTIONS
SHEET 17 OF 69

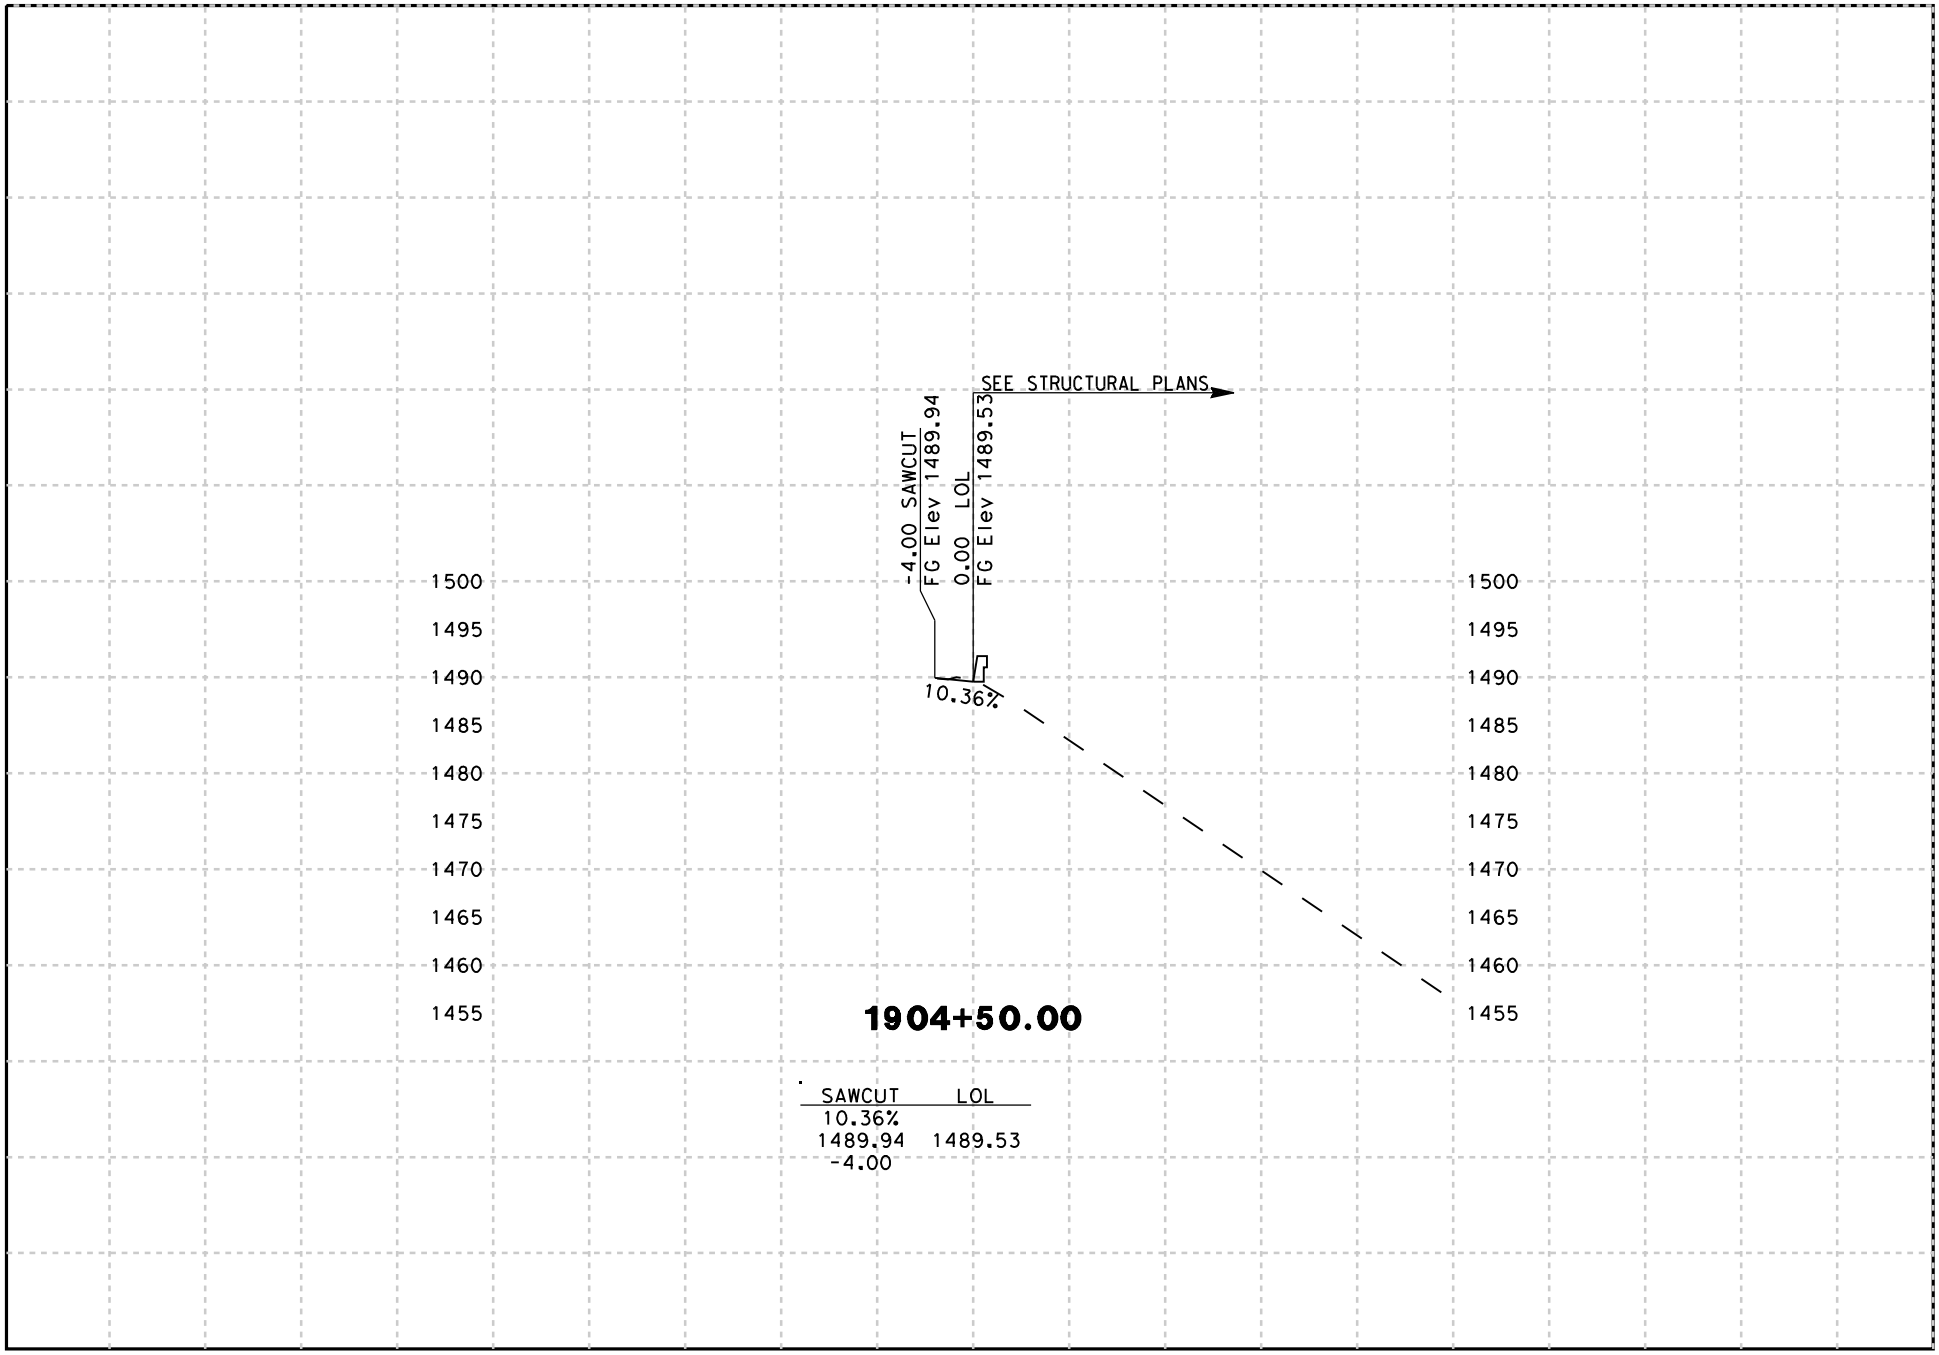

DATE: 8/18/2009

SCALE: 1" = 20' Horiz.
1" = 20' Vert.

PROJECT: 05-SCr-17
EA: 05-0L760

"B19/21" LINE
CROSS SECTIONS
SHEET 18 OF 69

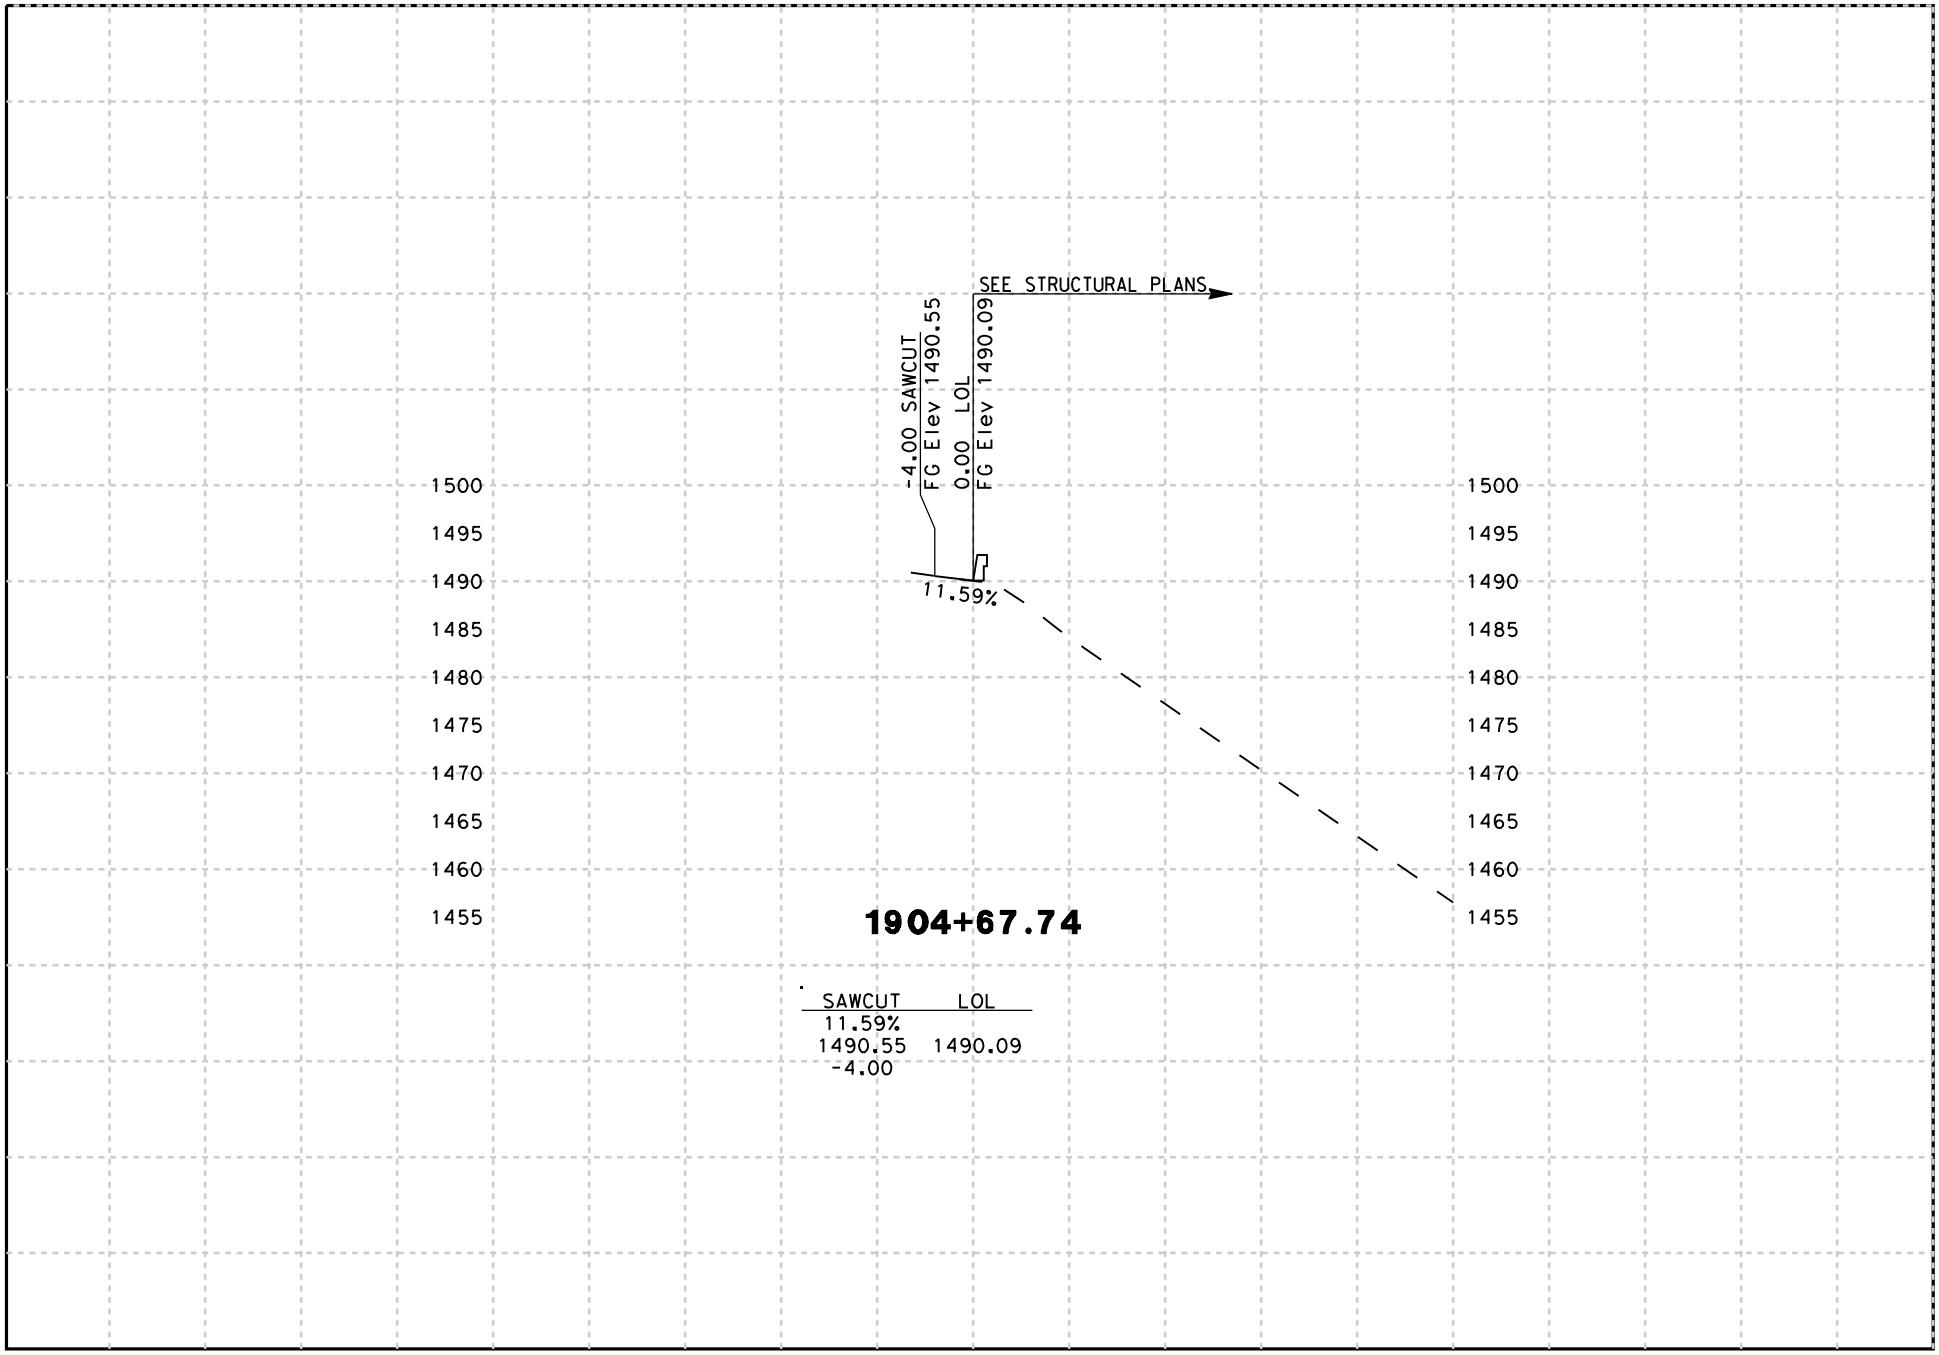

DATE: 8/18/2009

SCALE: 1" = 20' Horiz.
1" = 20' Vert.

PROJECT: 05-SCr-17
EA: 05-0L760

"B19/21" LINE
CROSS SECTIONS
SHEET 19 OF 69

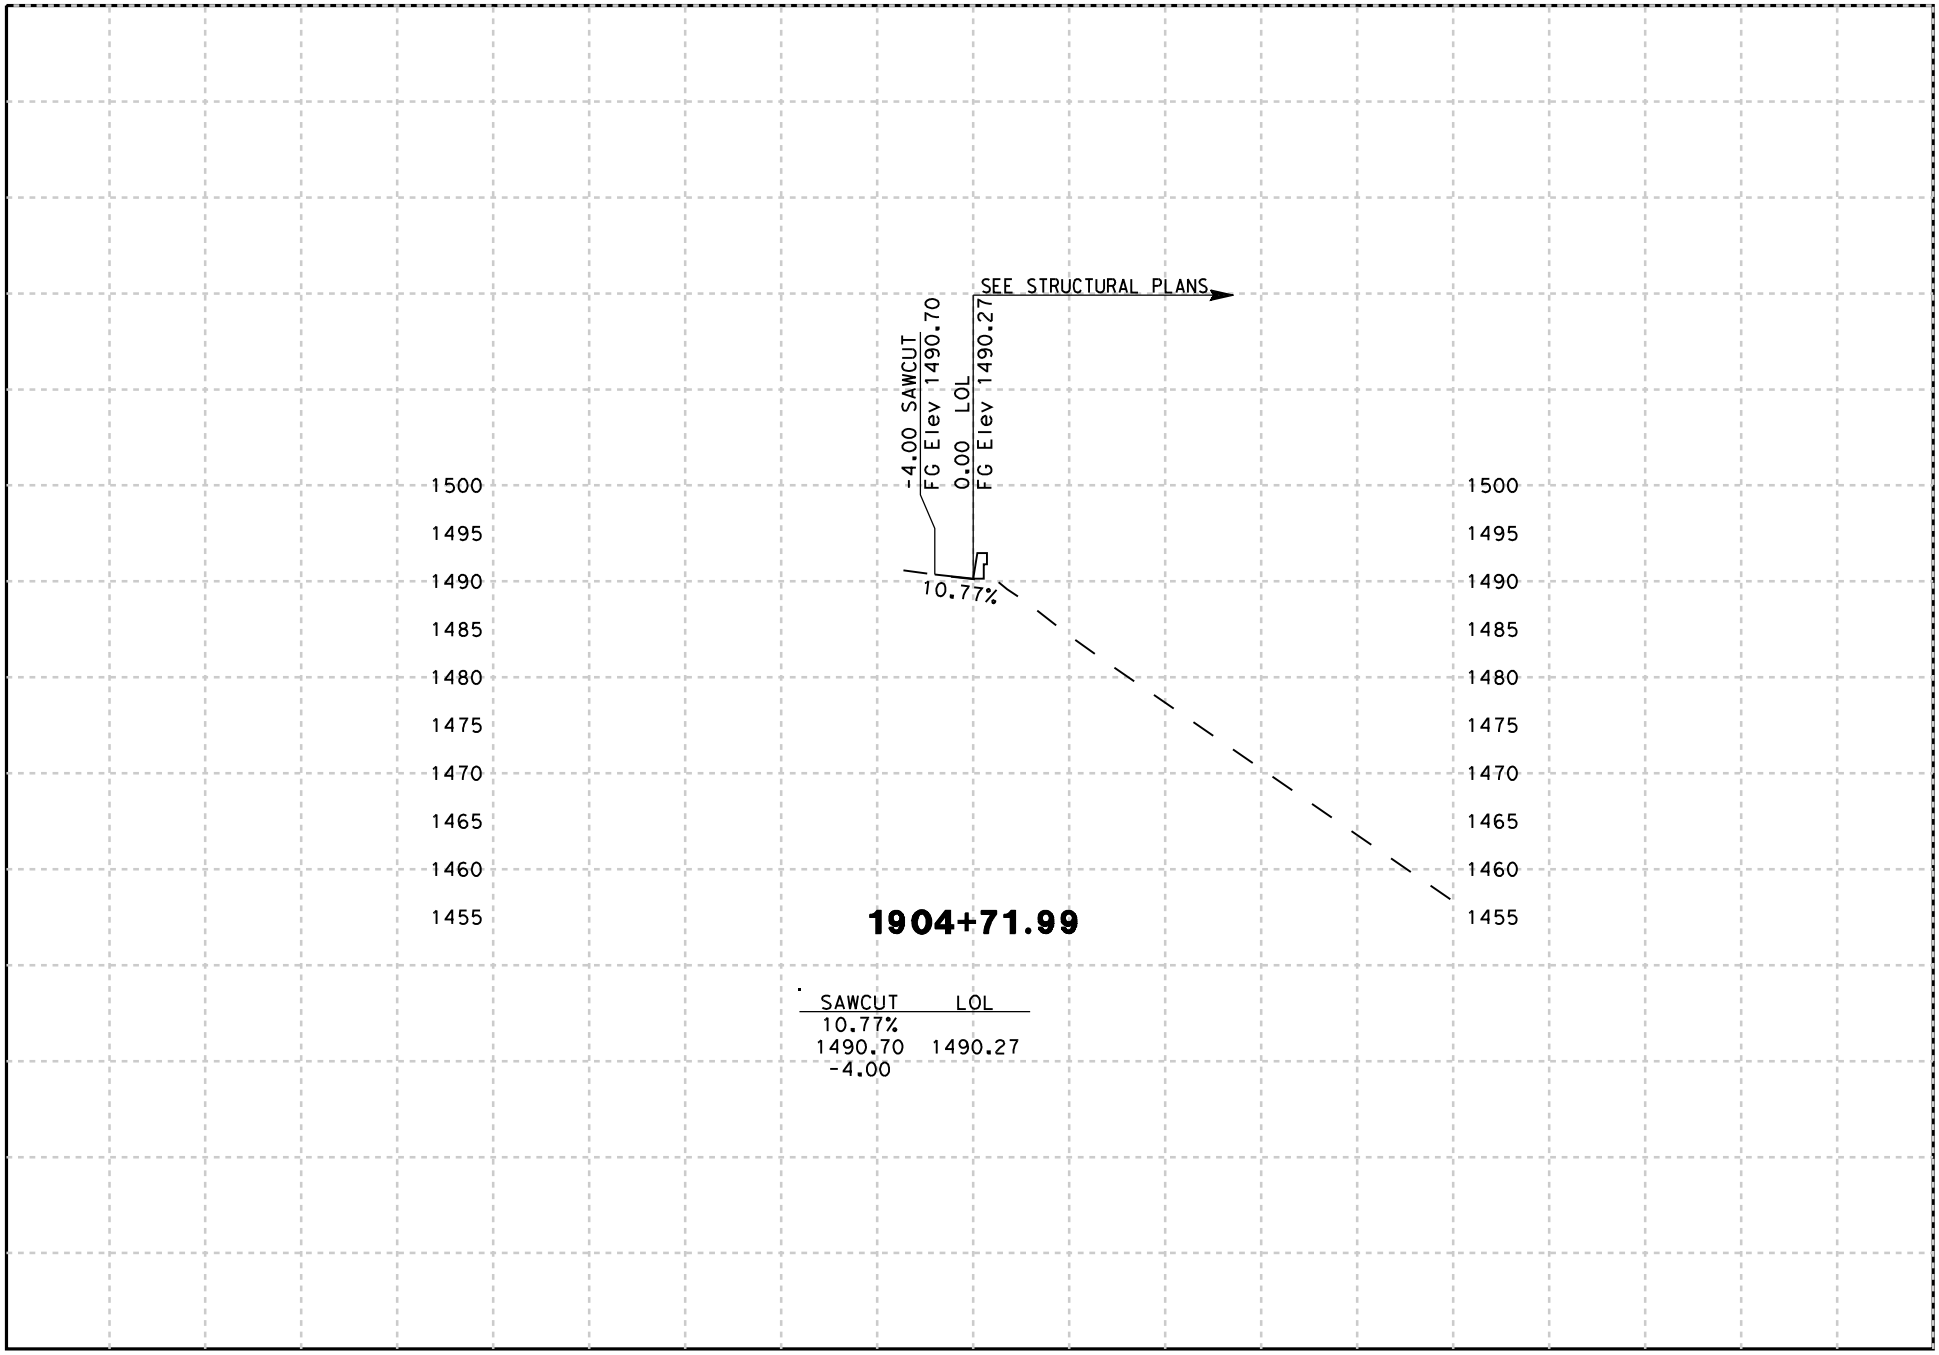

DATE: 8/18/2009

SCALE: 1" = 20' Horiz.
1" = 20' Vert.

PROJECT: 05-SCr-17
EA: 05-0L760

"B19/21" LINE
CROSS SECTIONS
SHEET 20 OF 69

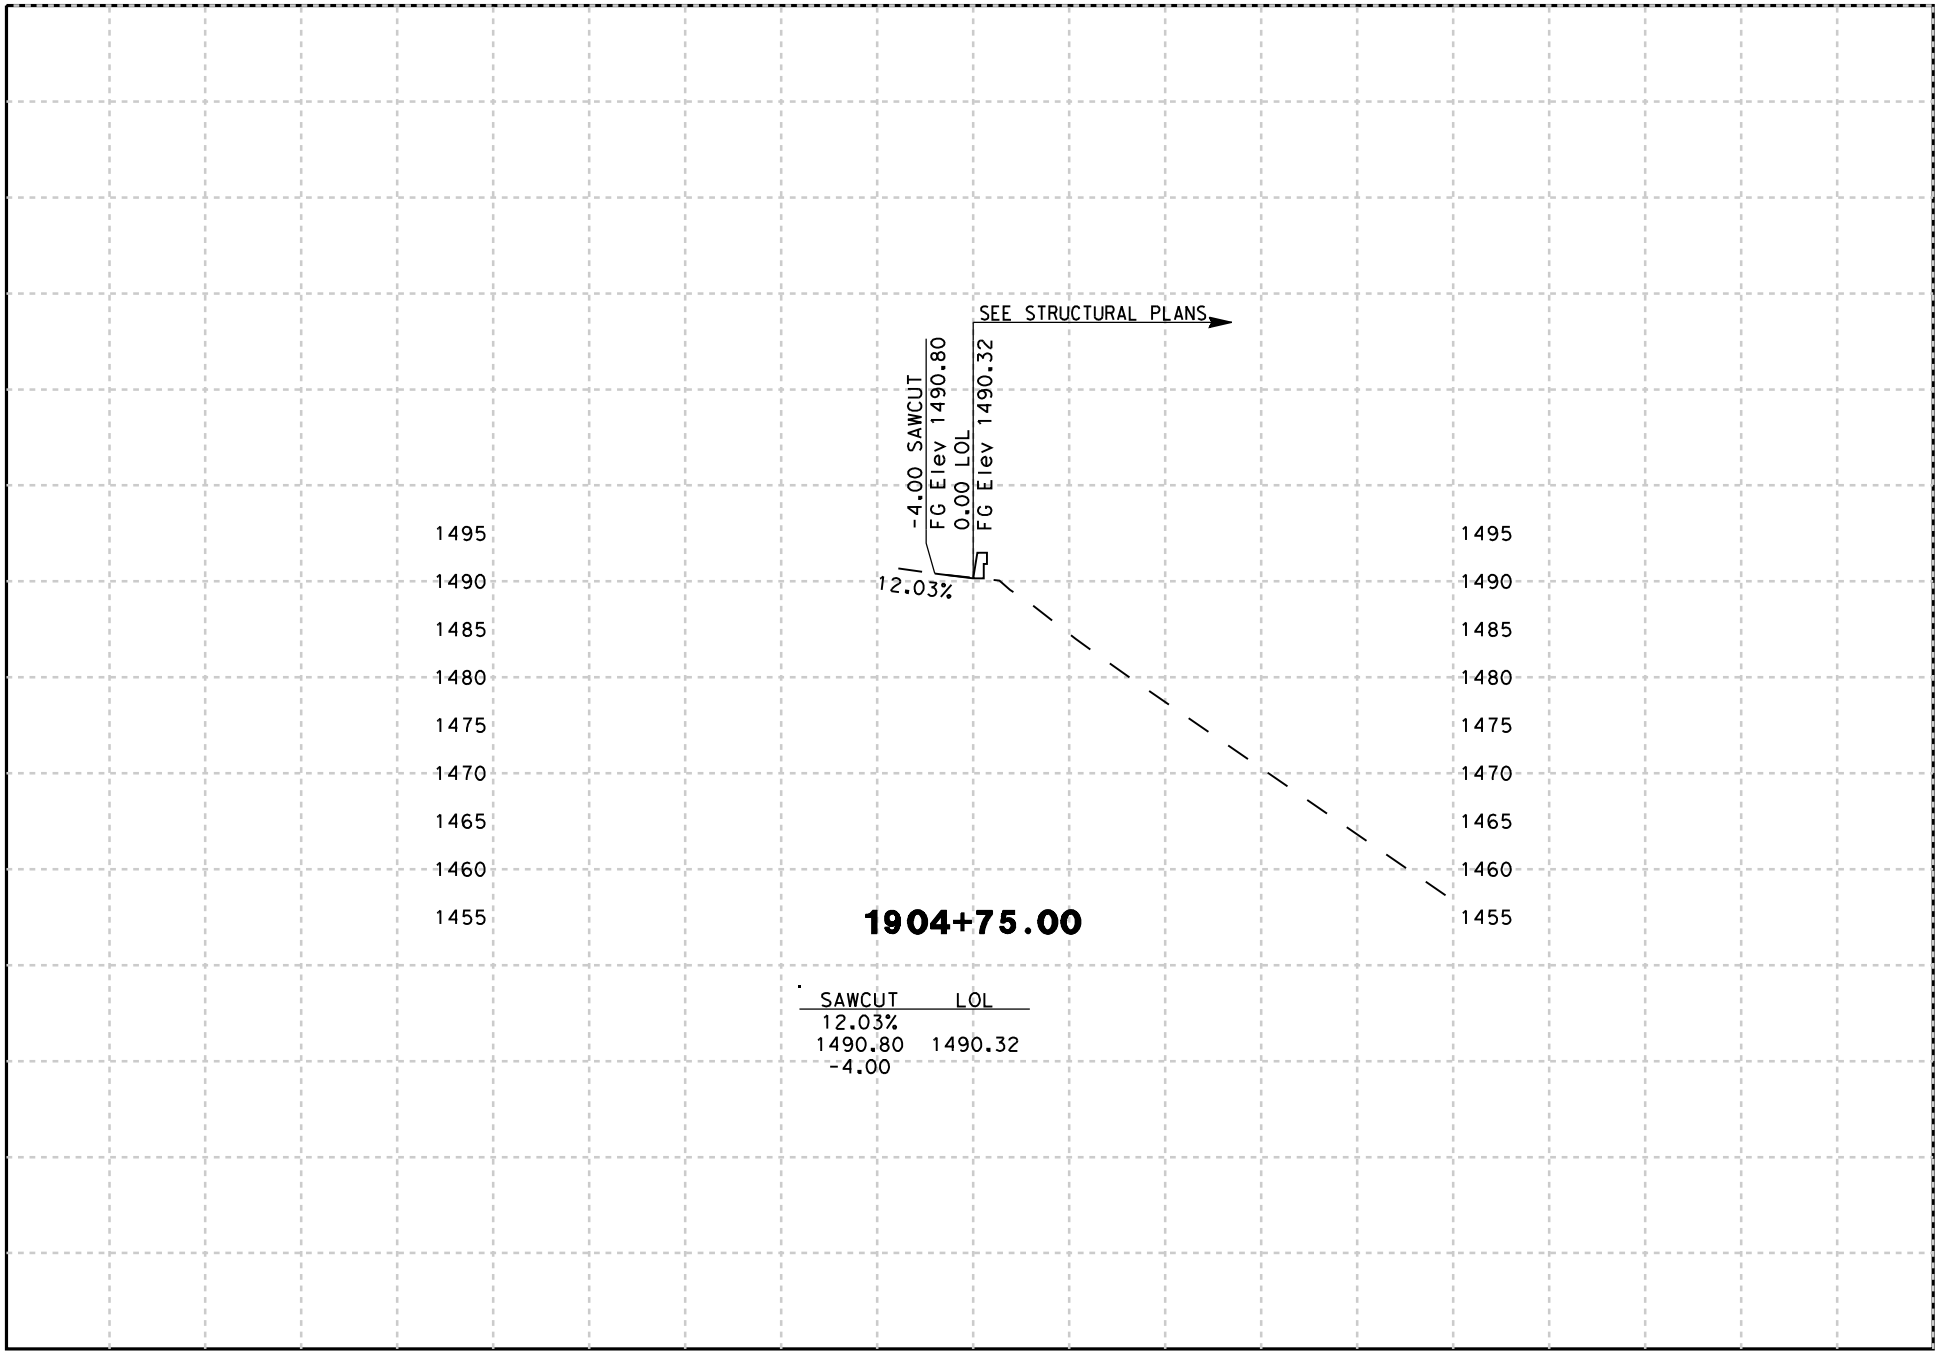

DATE: 8/18/2009

SCALE: 1" = 20' Horiz.
1" = 20' Vert.

PROJECT: 05-SCr-17
EA: 05-0L760

"B19/21" LINE
CROSS SECTIONS
SHEET 21 OF 69

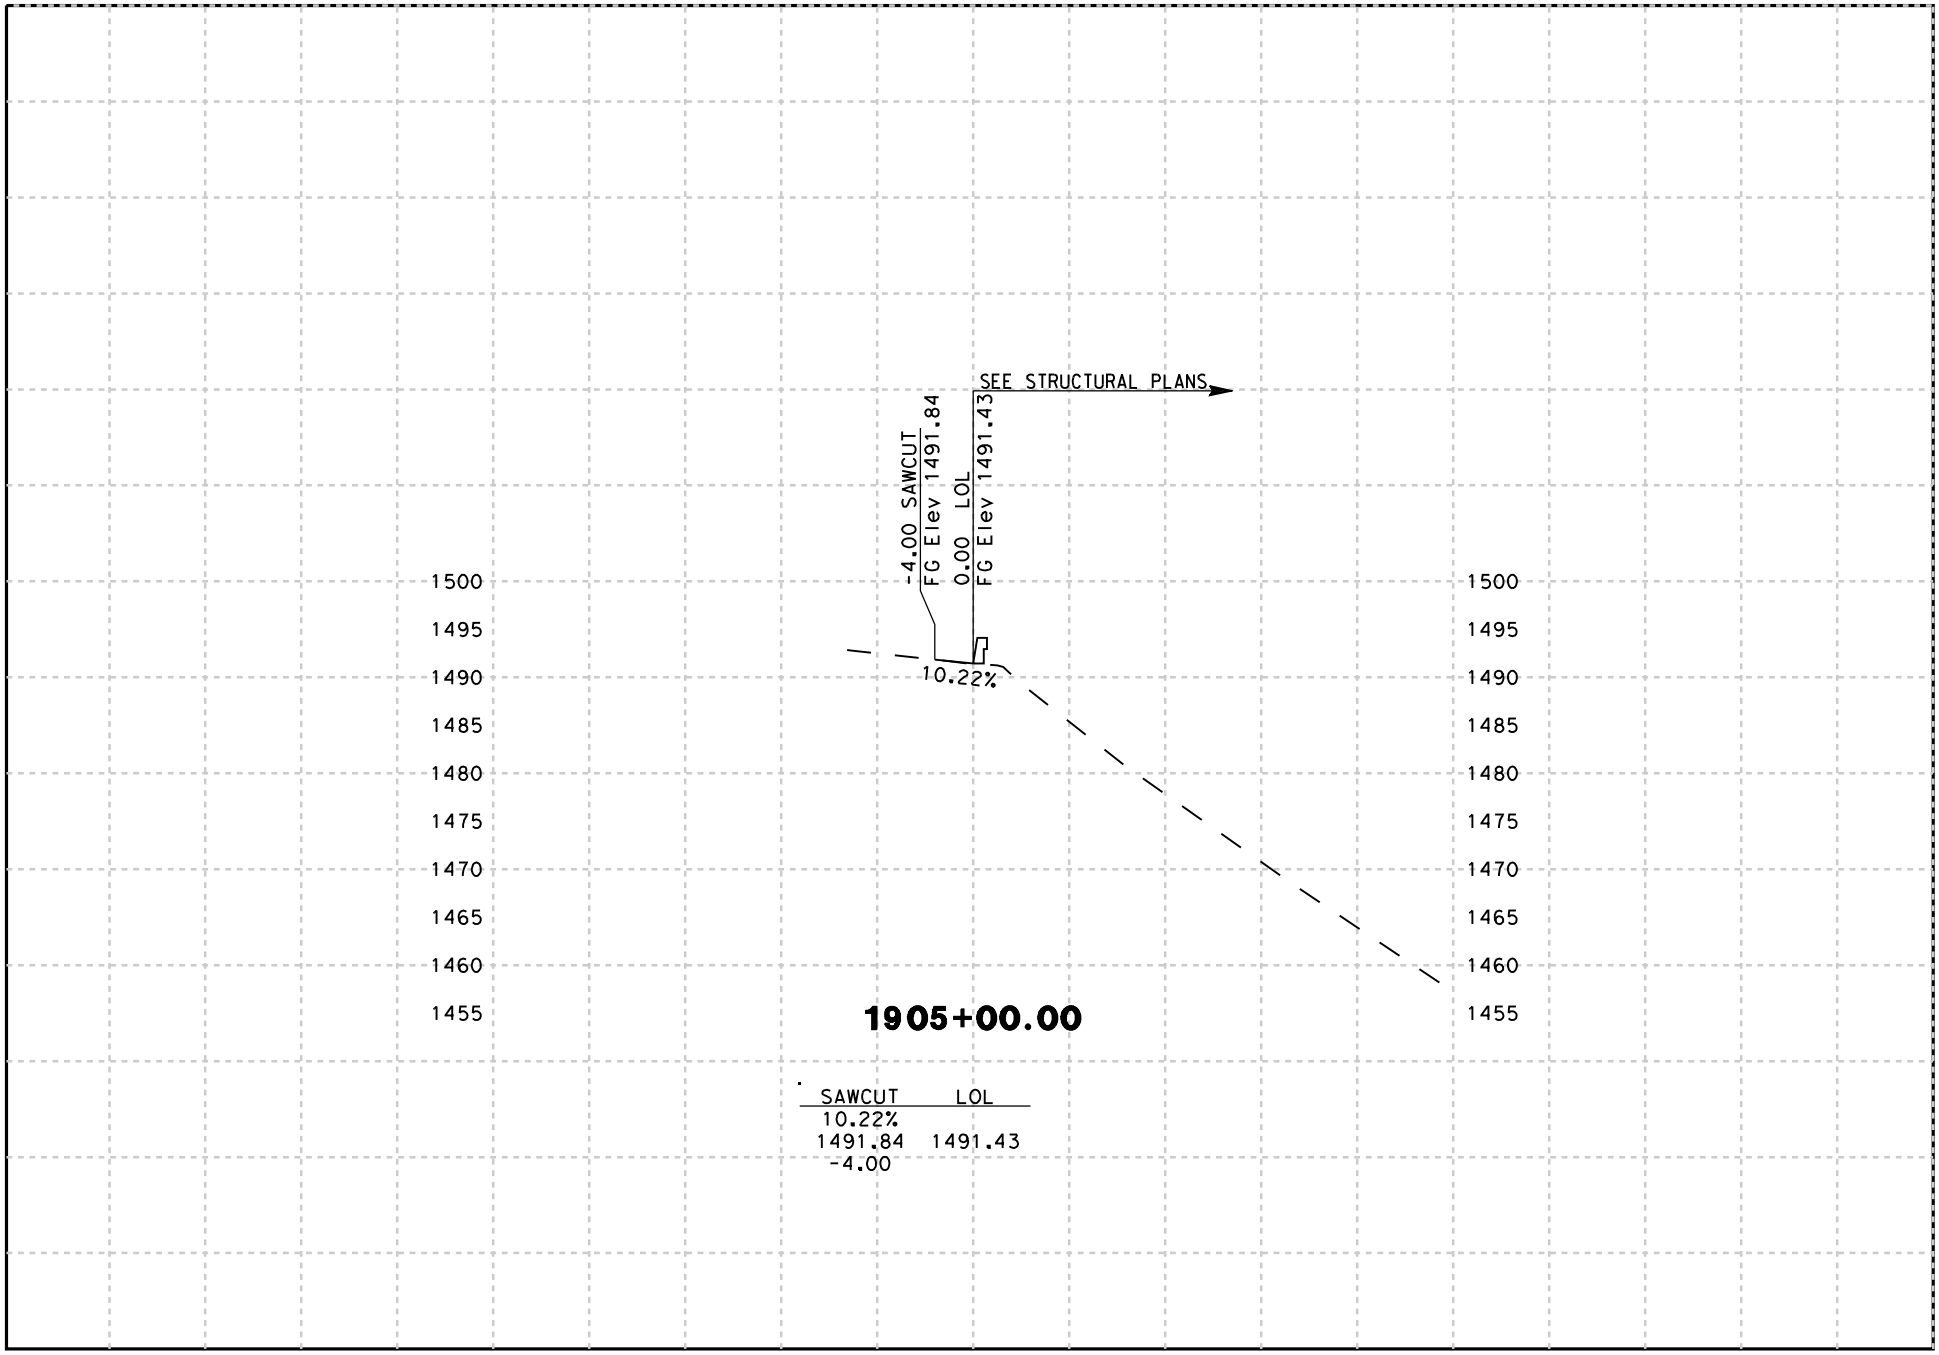

DATE: 8/18/2009

SCALE: 1" = 20' Horiz.
1" = 20' Vert.

PROJECT: 05-SCr-17
EA: 05-0L760

"B19/21" LINE
CROSS SECTIONS
SHEET 22 OF 69

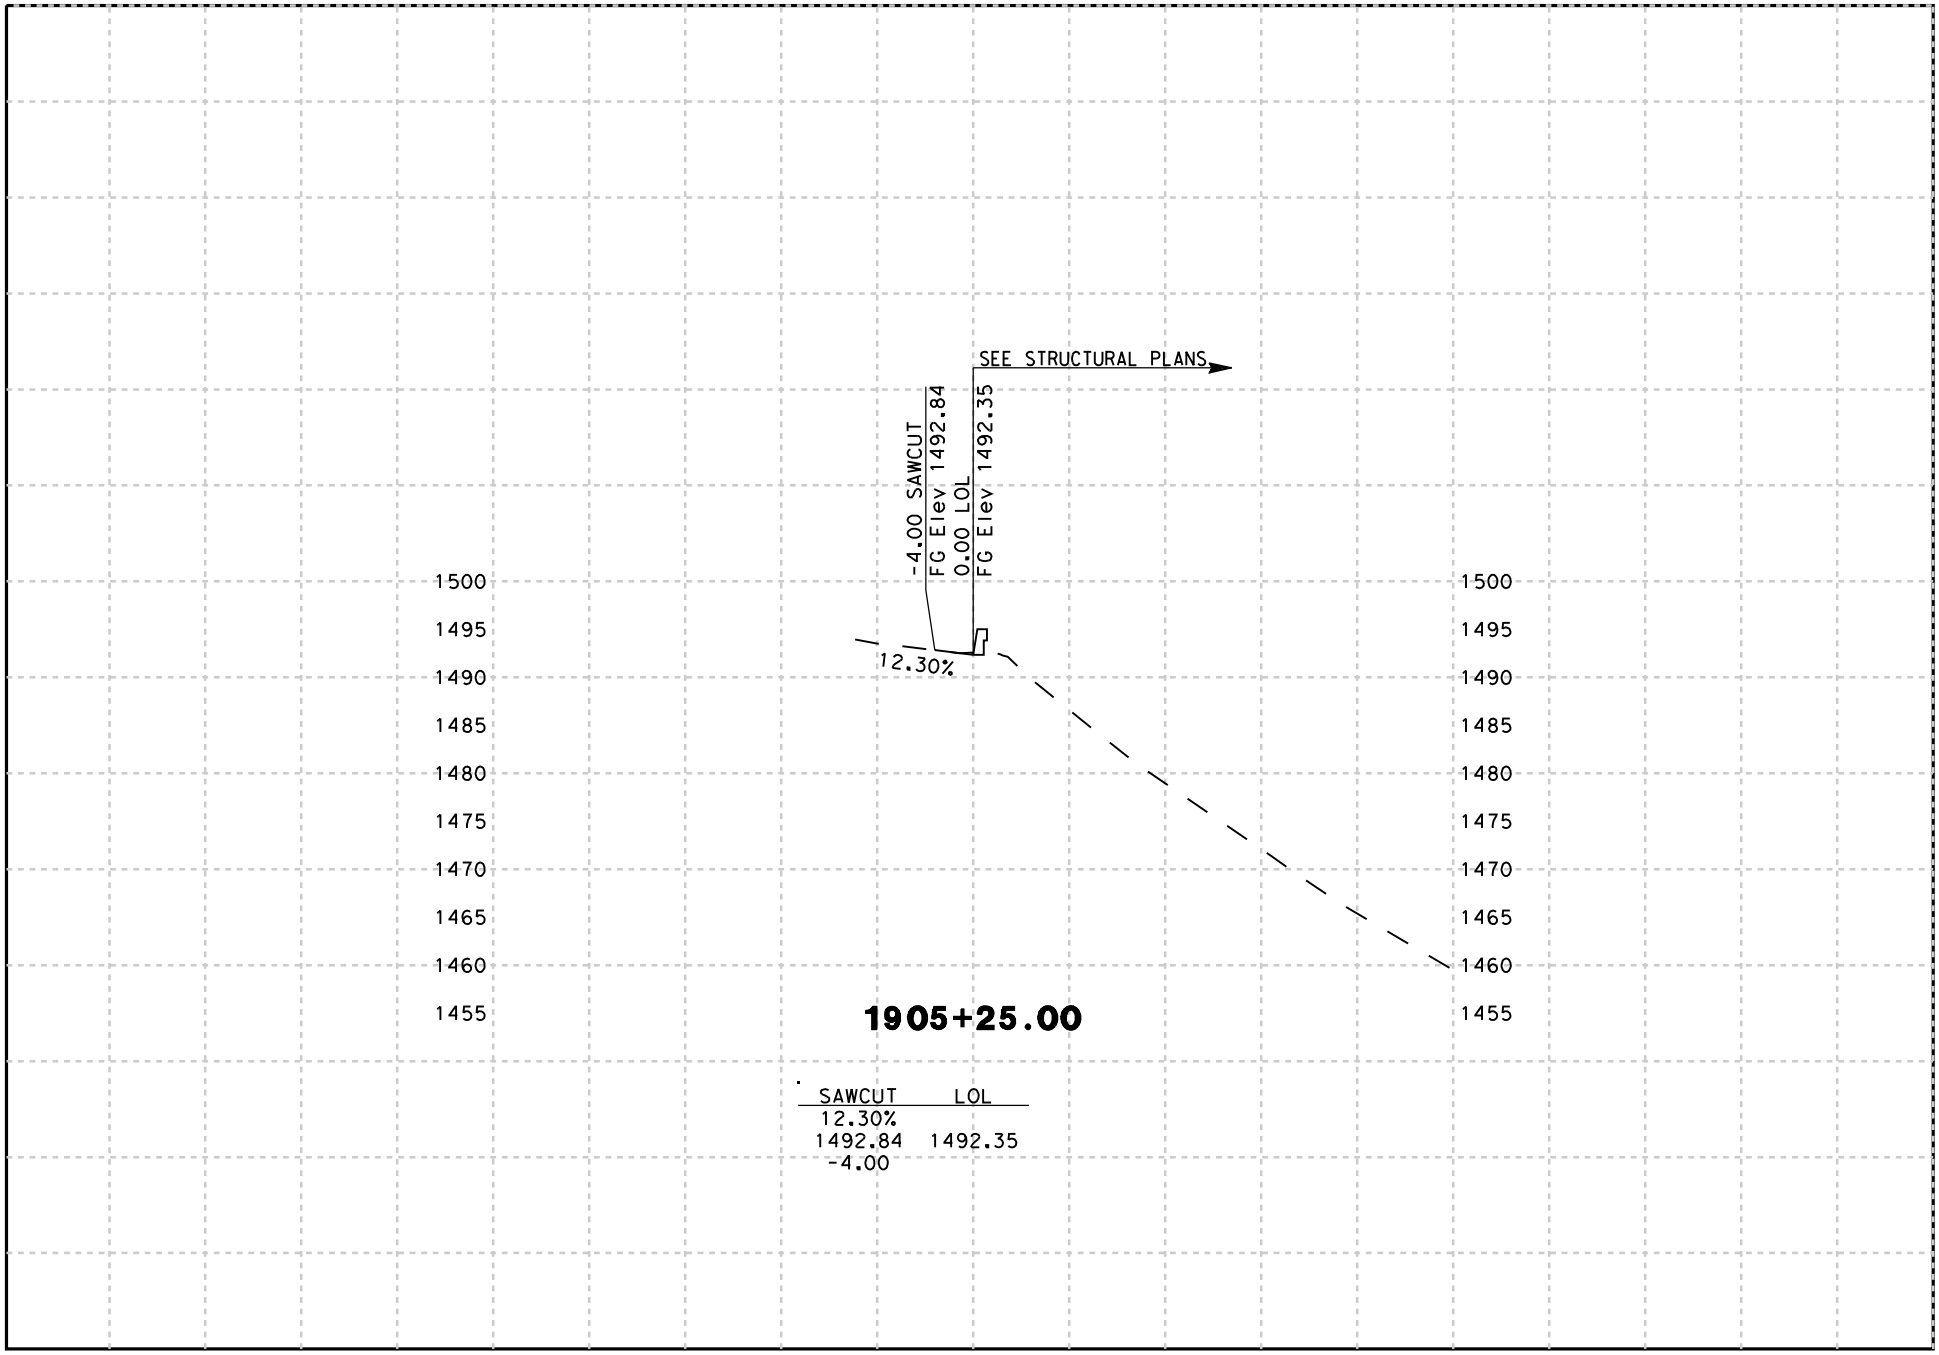

DATE: 8/18/2009

SCALE: 1" = 20' Horiz.
1" = 20' Vert.

PROJECT: 05-SCr-17
EA: 05-0L760

"B19/21" LINE
CROSS SECTIONS
SHEET 23 OF 69

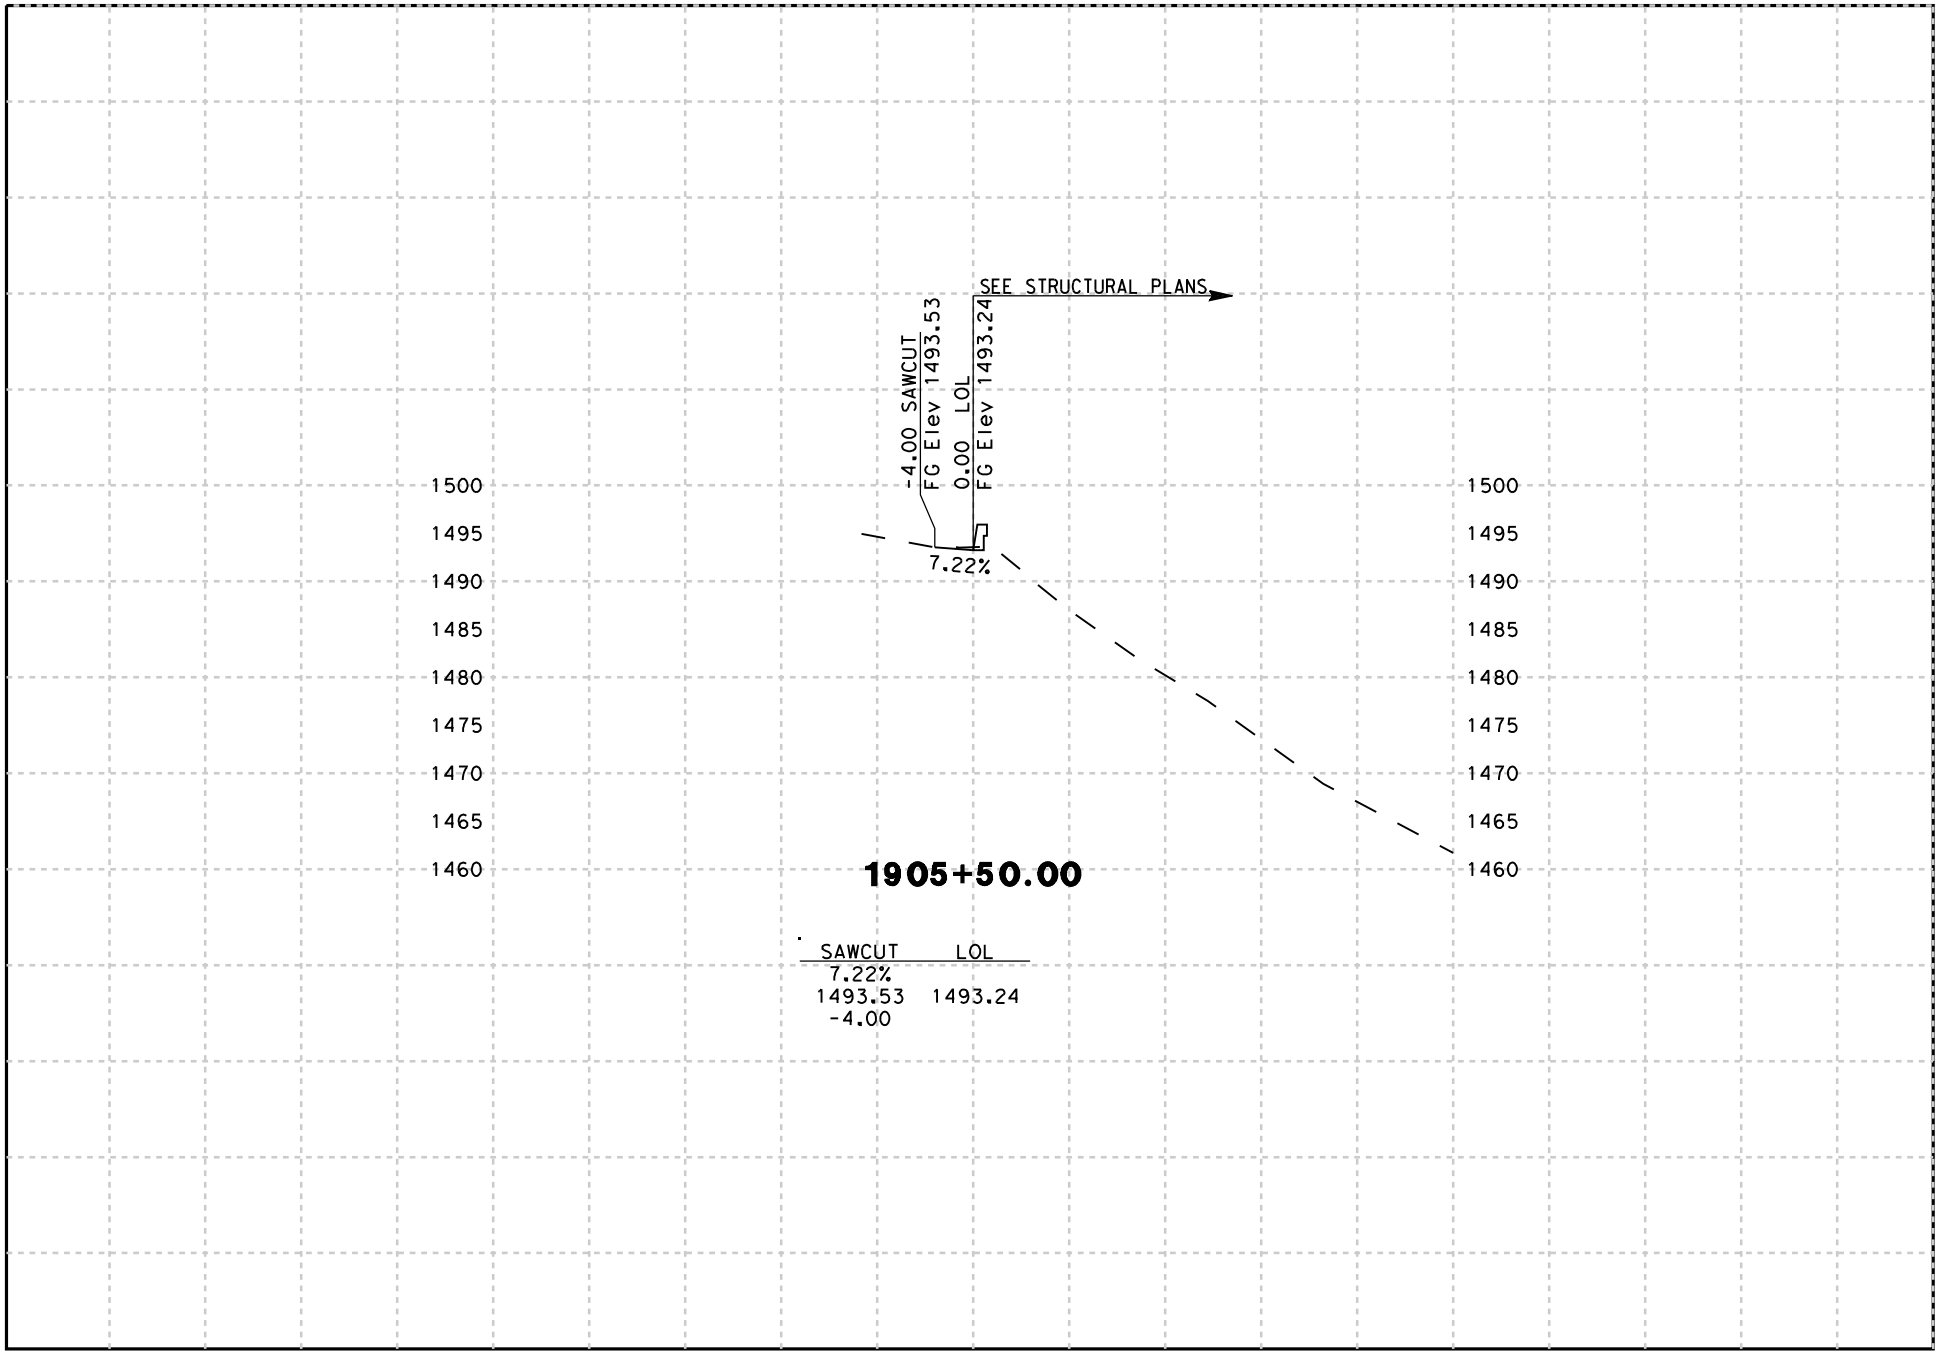

DATE: 8/18/2009

SCALE: 1" = 20' Horiz.
1" = 20' Vert.

PROJECT: 05-SCr-17
EA: 05-0L760

"B19/21" LINE
CROSS SECTIONS
SHEET 24 OF 69

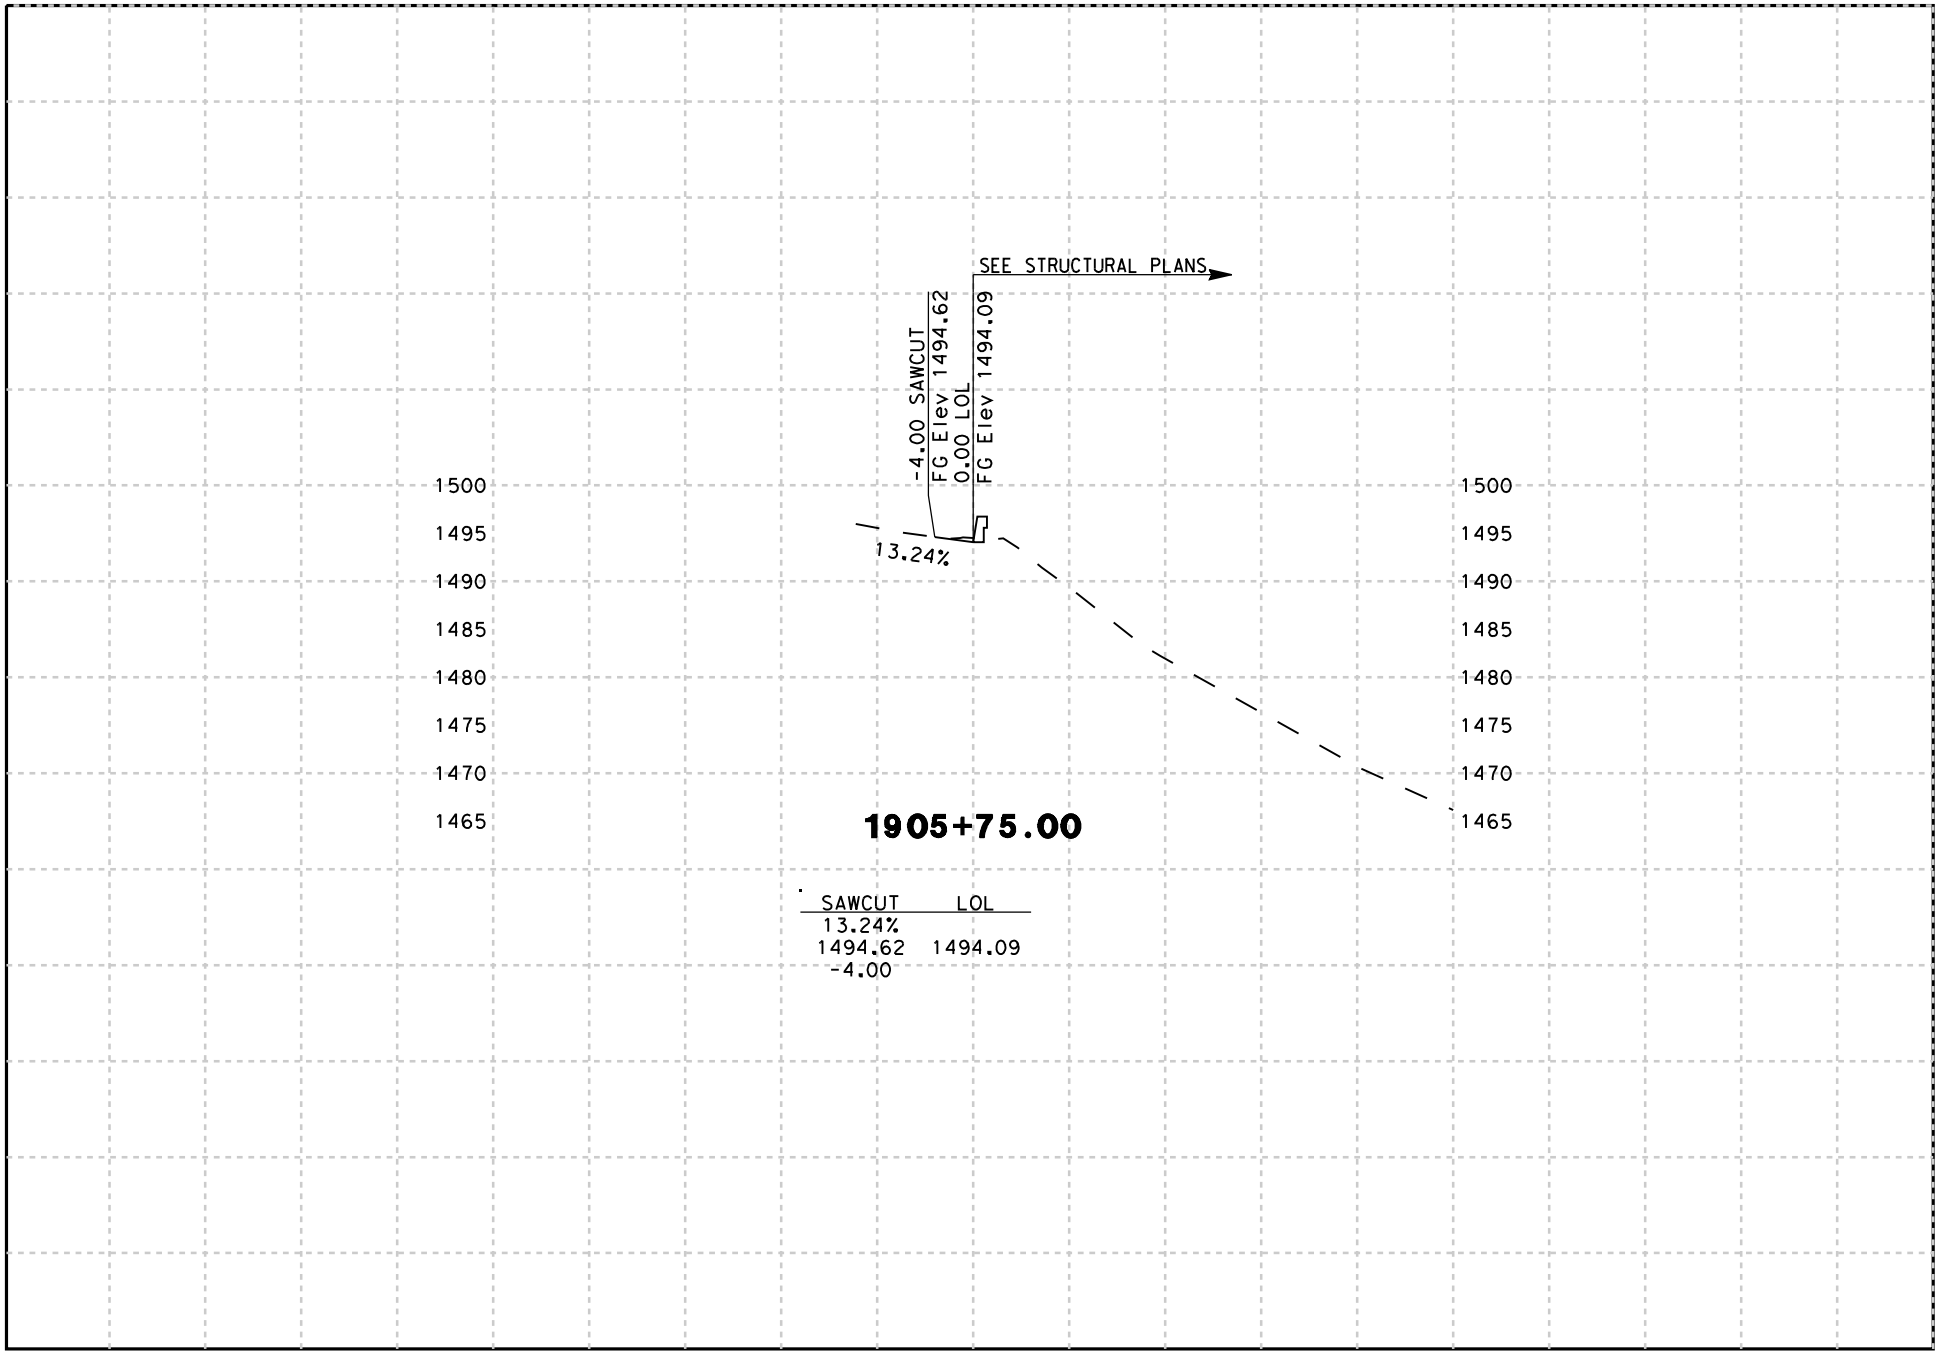

DATE: 8/18/2009

SCALE: 1" = 20' Horiz.
1" = 20' Vert.

PROJECT: 05-SCr-17
EA: 05-0L760

"B19/21" LINE
CROSS SECTIONS

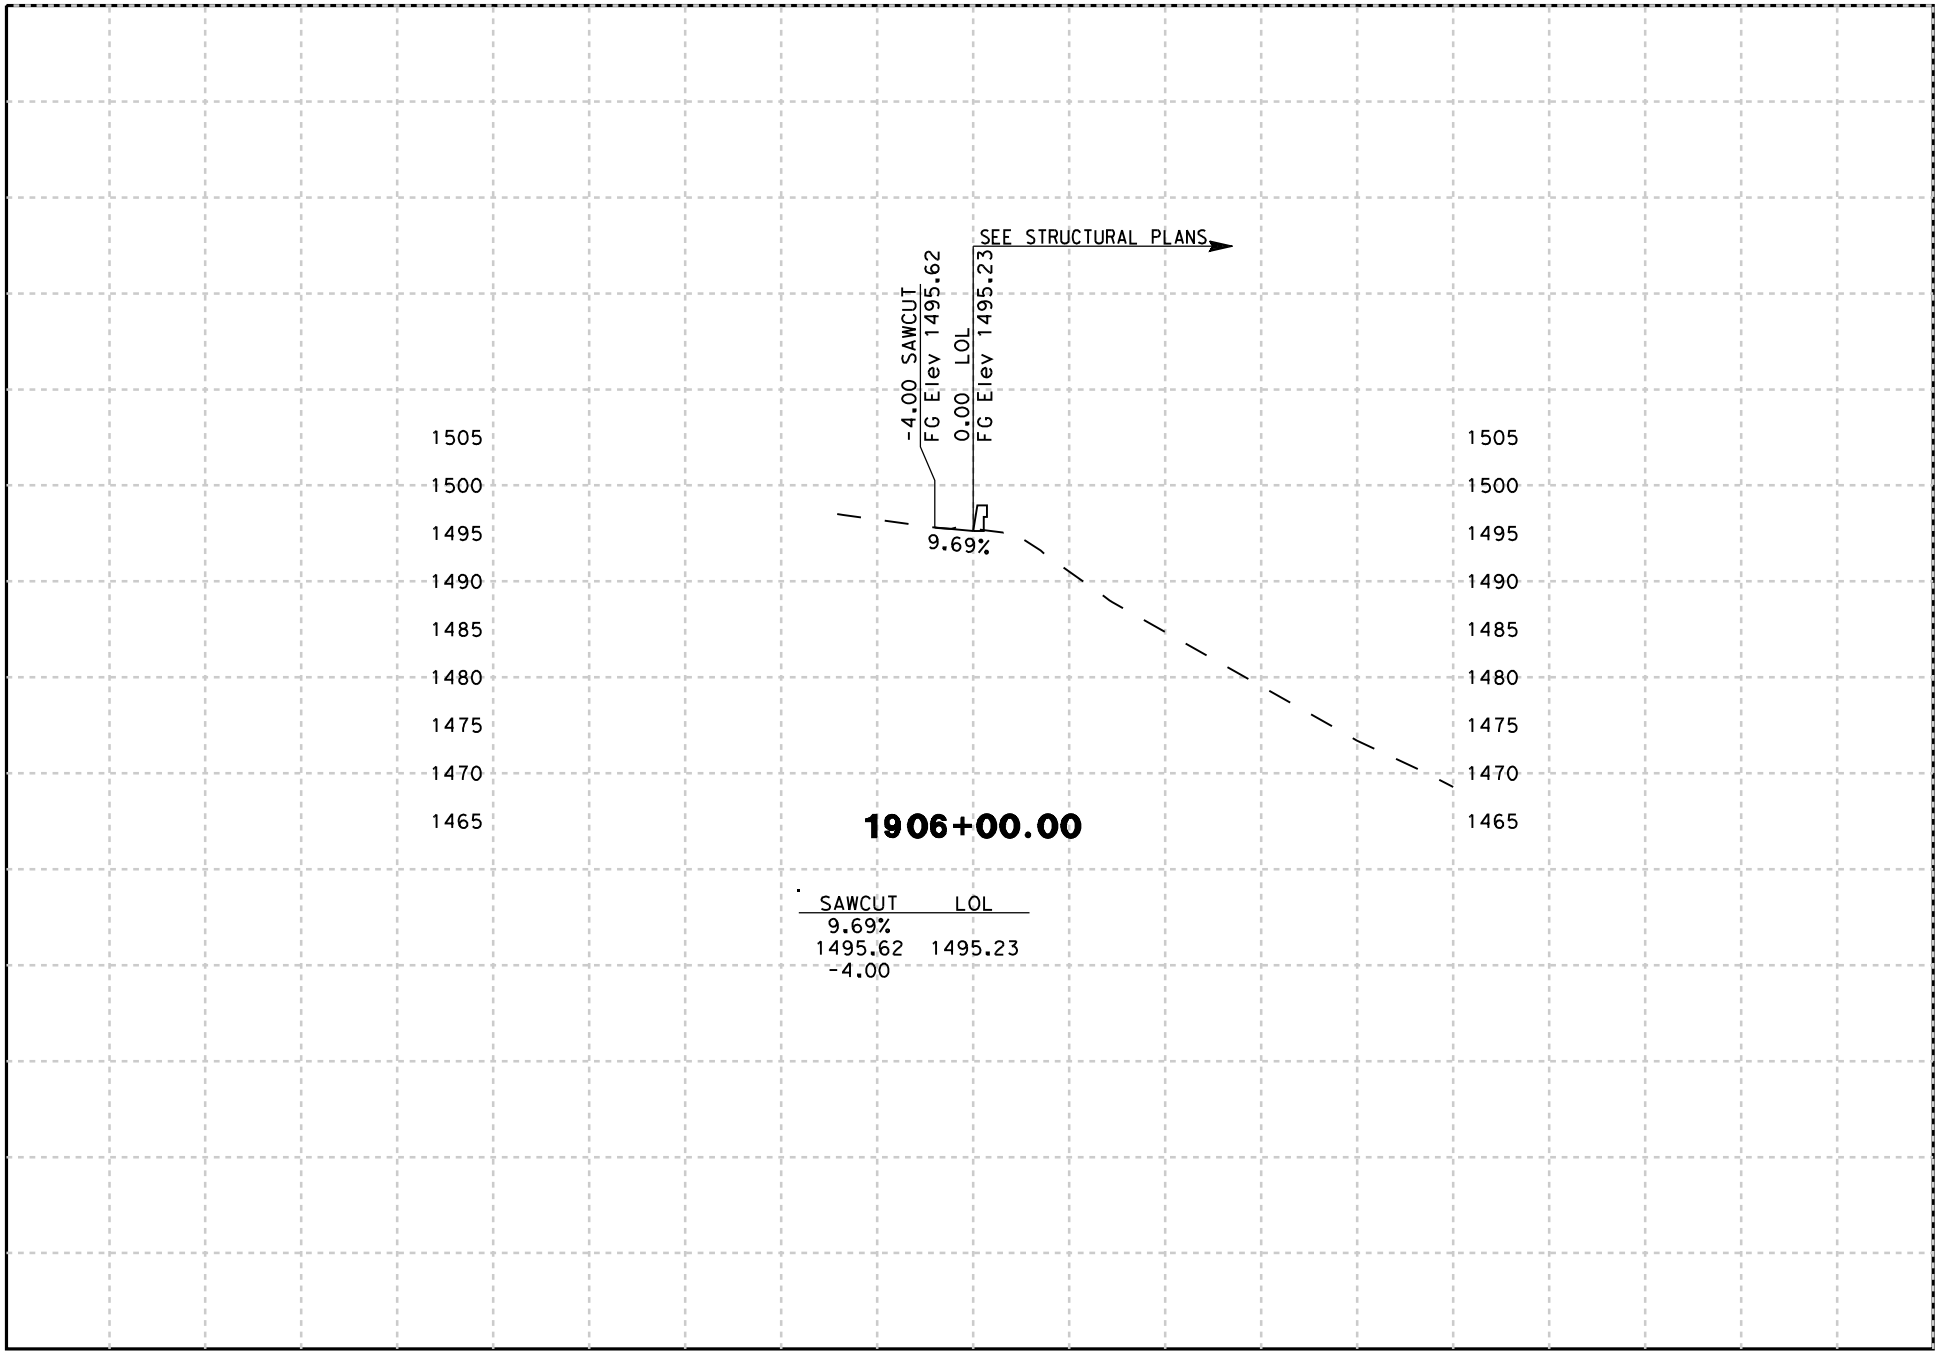

DATE: 8/18/2009

SCALE: 1" = 20' Horiz.
1" = 20' Vert.

PROJECT: 05-SCr-17
EA: 05-0L760

"B19/21" LINE
CROSS SECTIONS
SHEET 26 OF 69

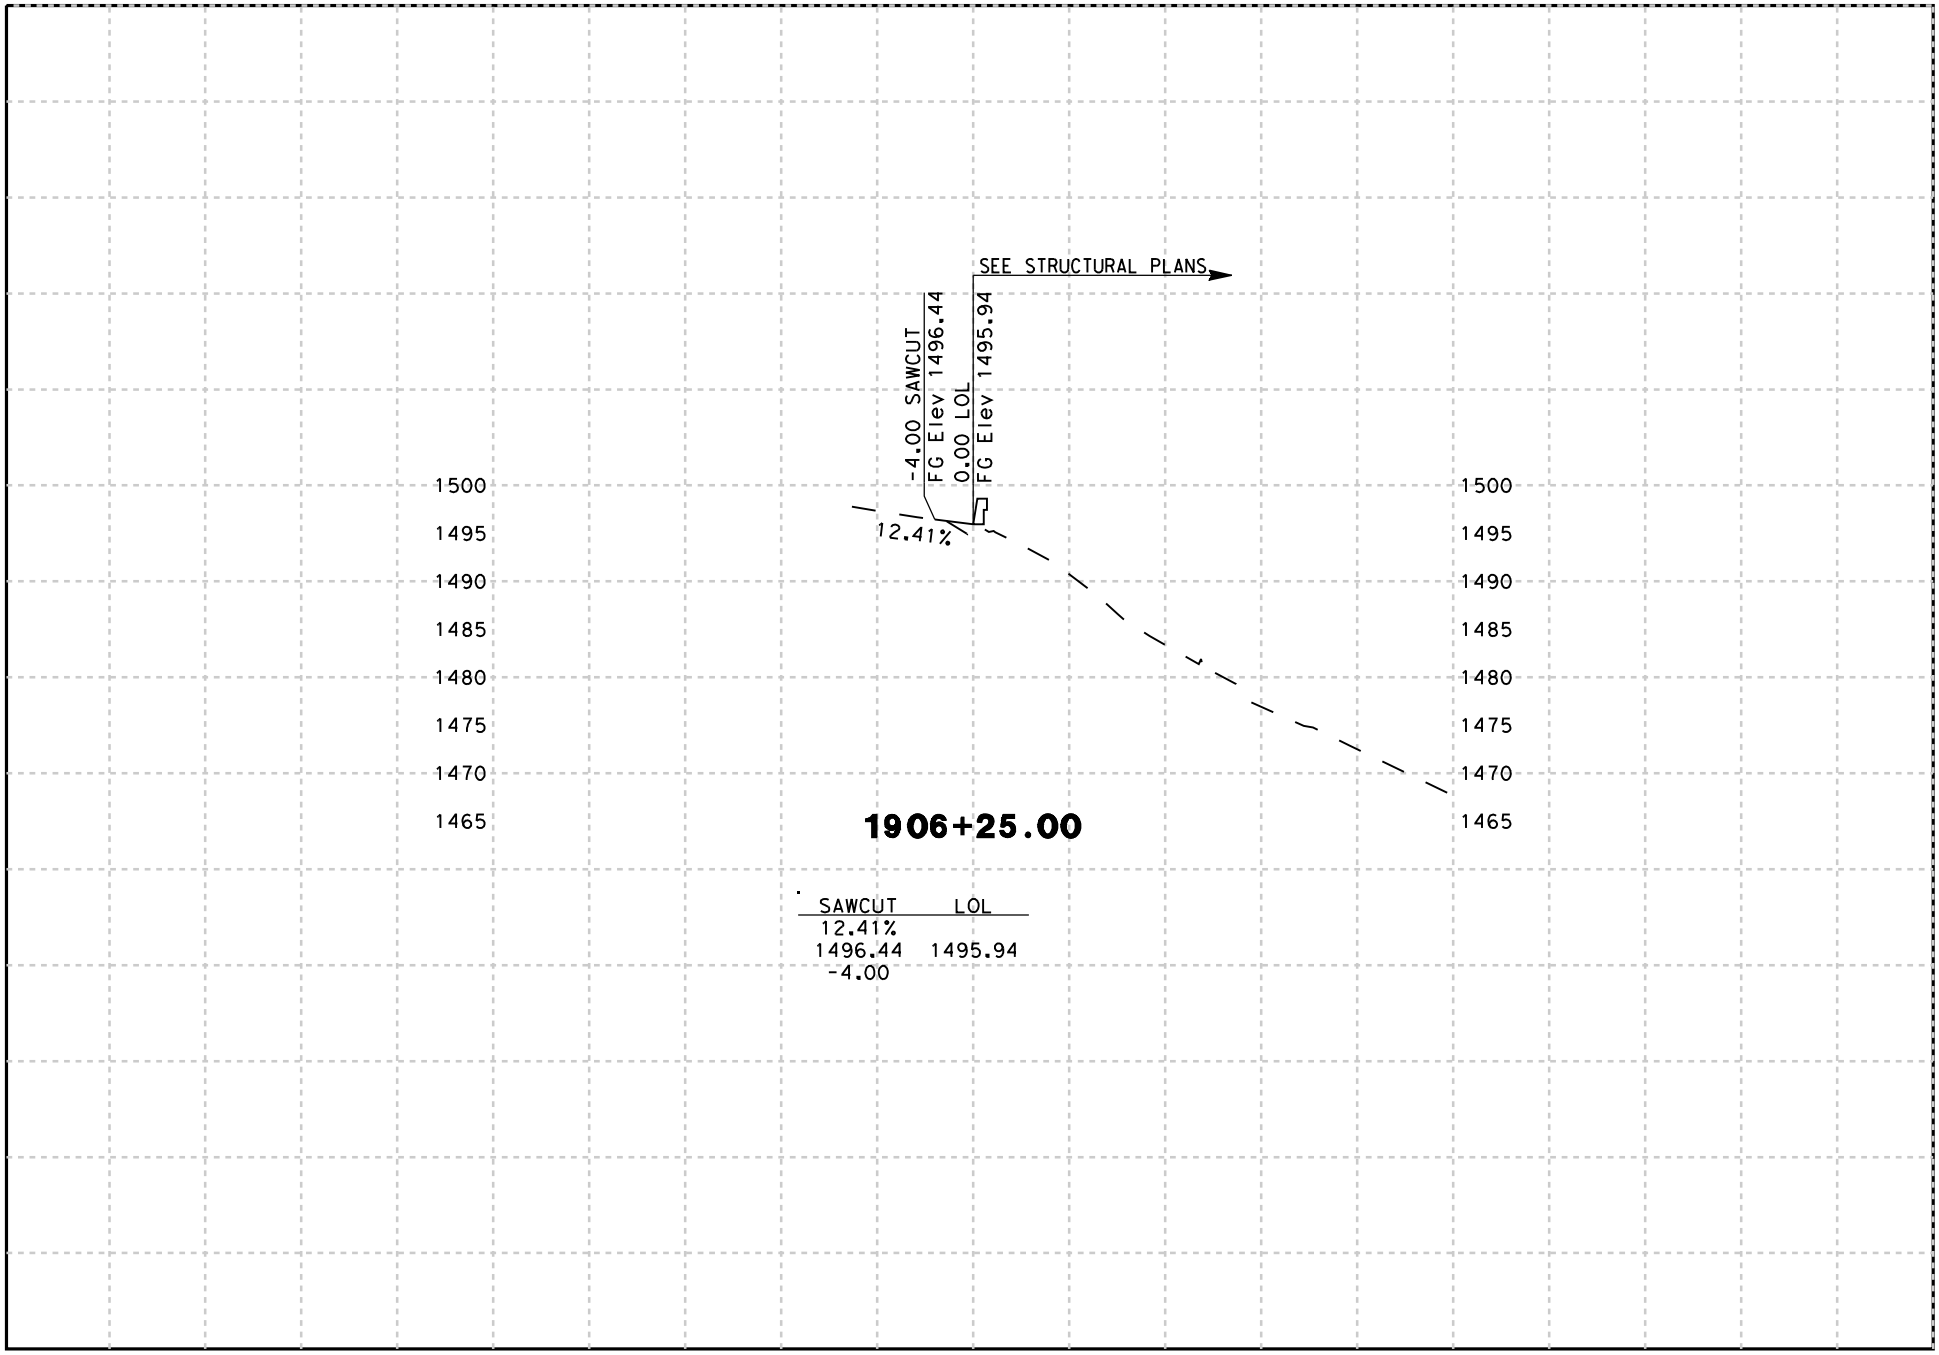

DATE: 8/18/2009

SCALE: 1" = 20' Horiz.
1" = 20' Vert.

PROJECT: 05-SCr-17
EA: 05-0L760

"B19/21" LINE
CROSS SECTIONS

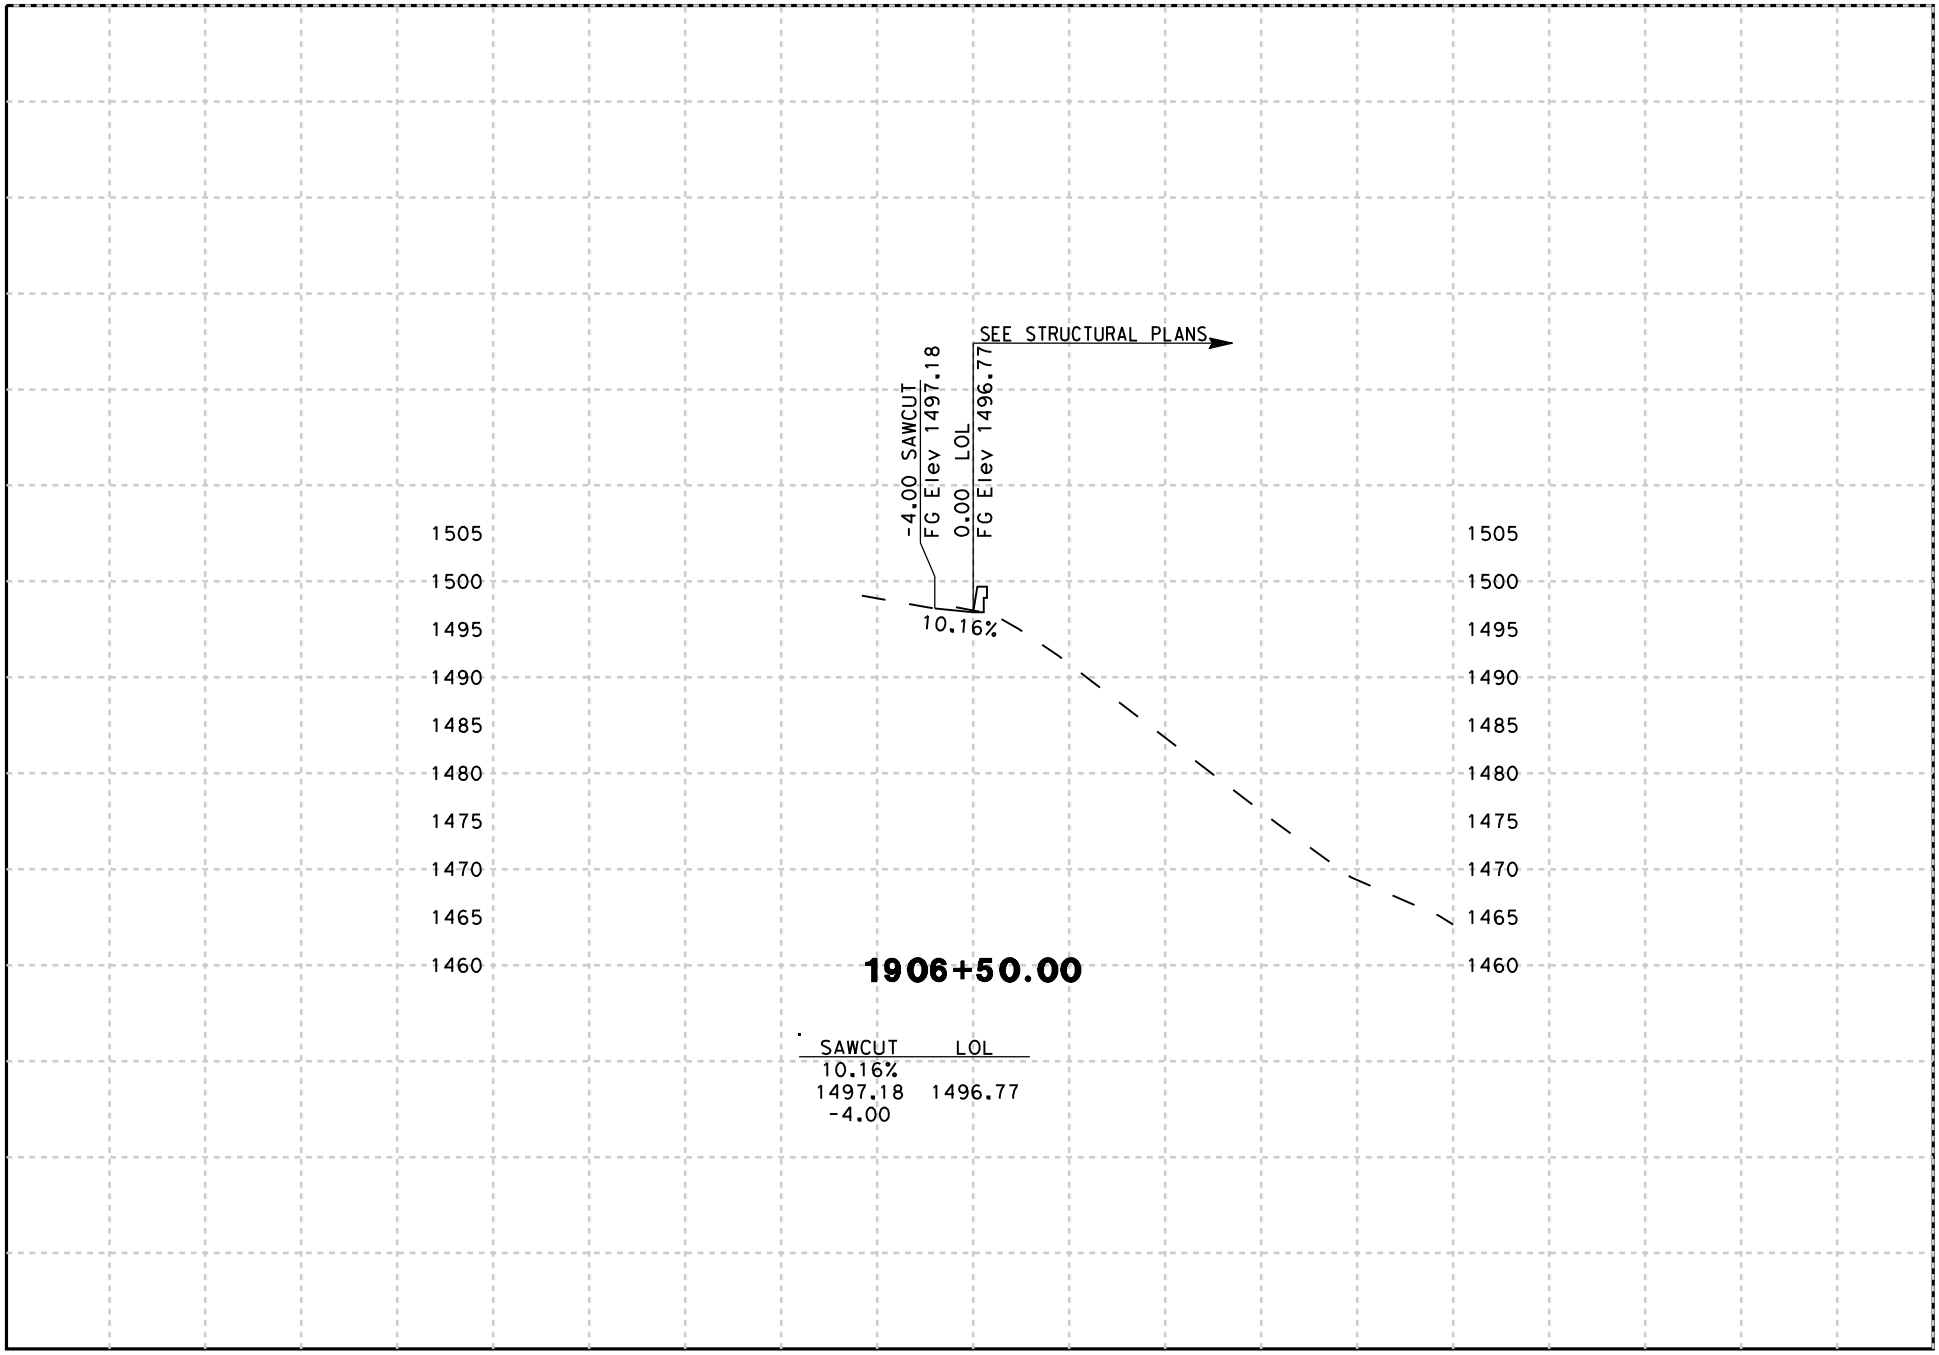

DATE: 8/18/2009

SCALE: 1" = 20' Horiz.
1" = 20' Vert.

PROJECT: 05-SCr-17
EA: 05-0L760

"B19/21" LINE
CROSS SECTIONS
SHEET 28 OF 69

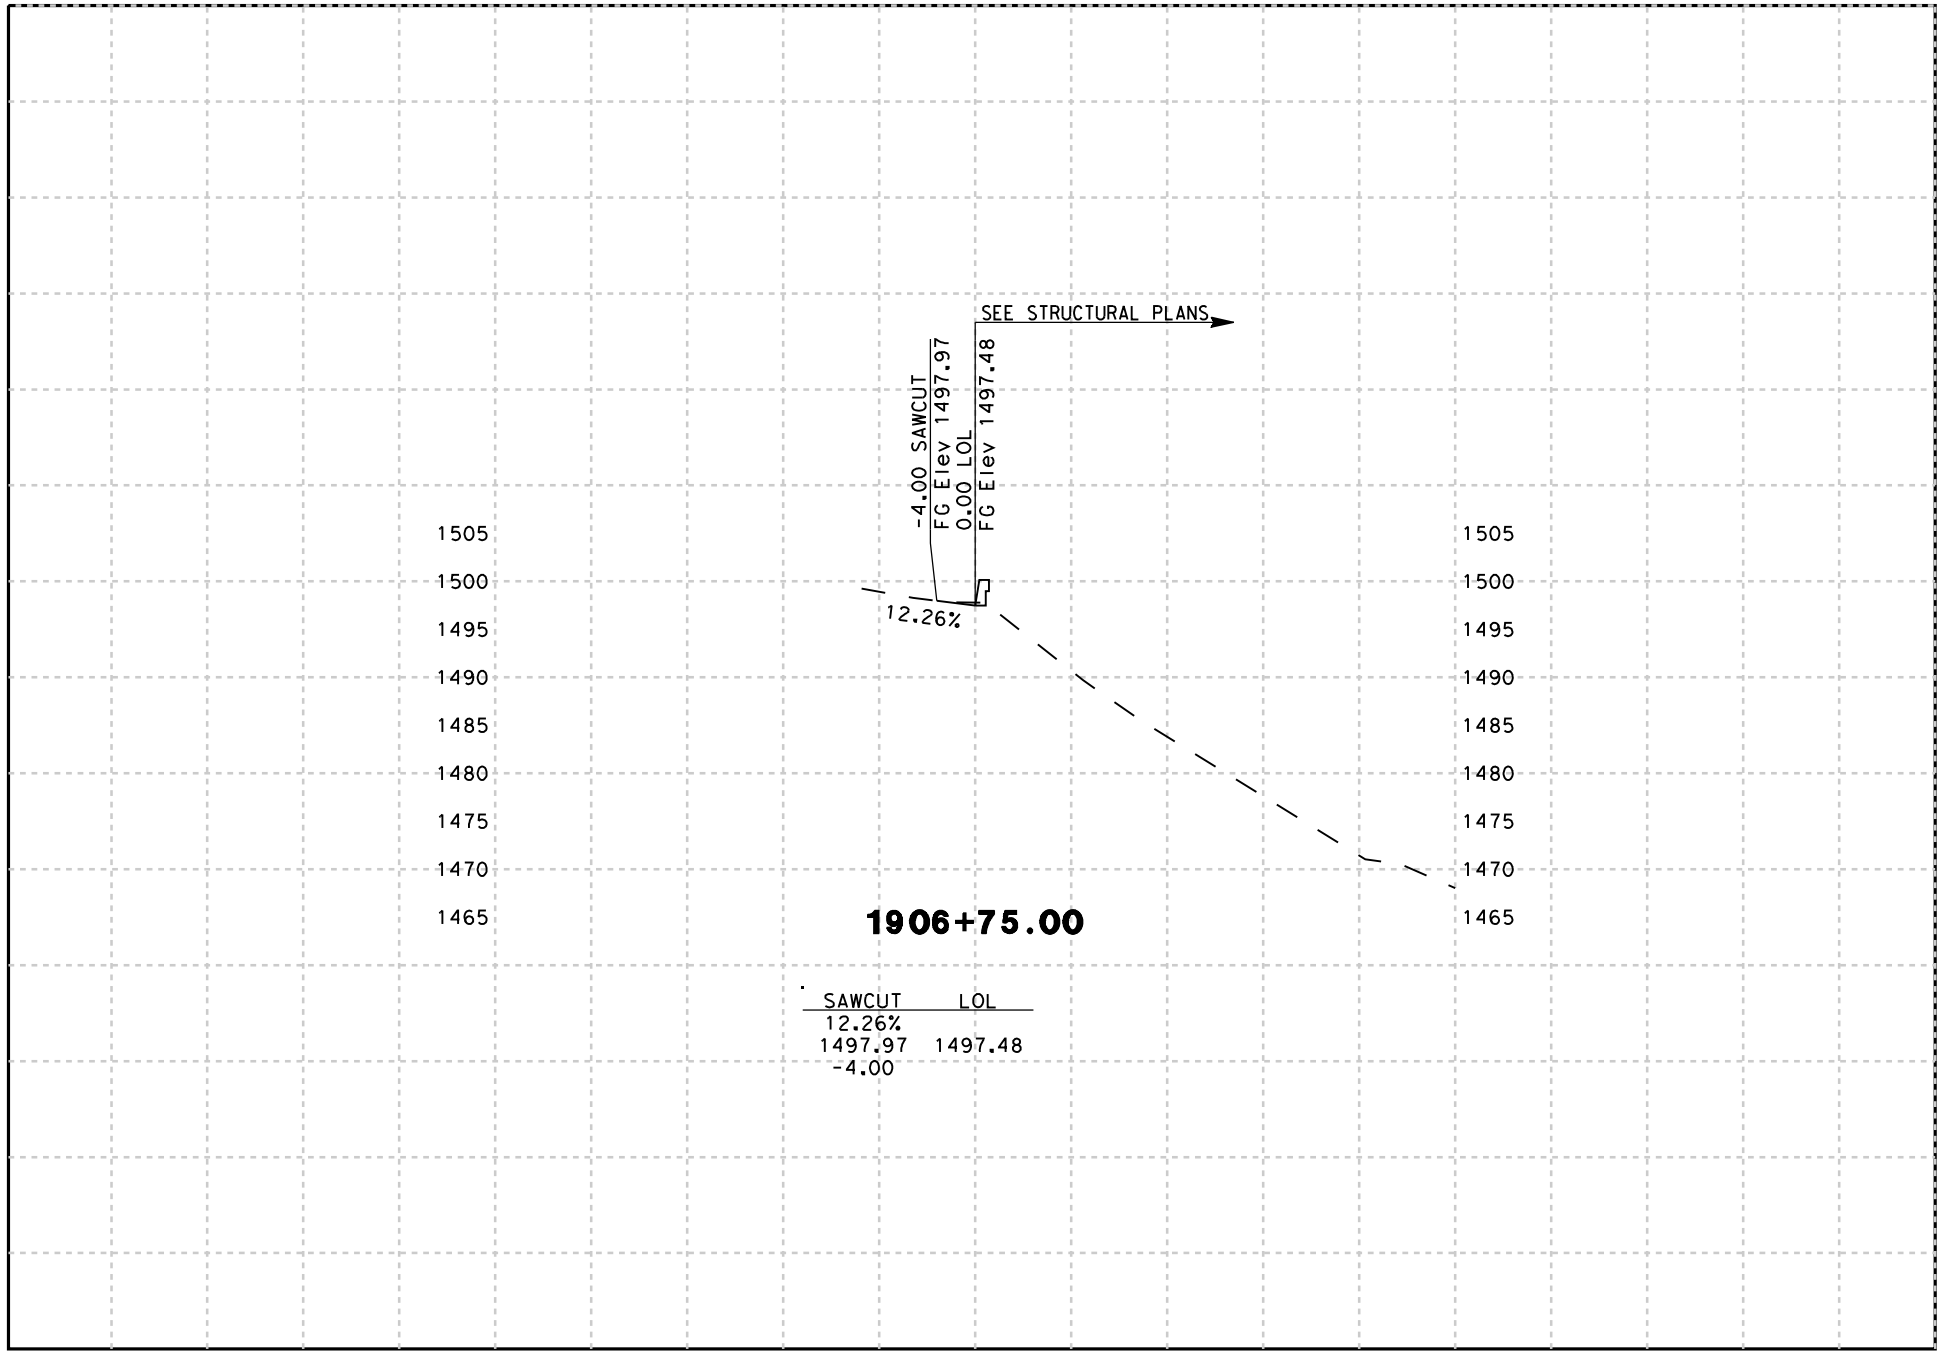

DATE: 8/18/2009

SCALE: 1" = 20' Horiz.
1" = 20' Vert.

PROJECT: 05-SCr-17
EA: 05-0L760

"B19/21" LINE
CROSS SECTIONS
SHEET 29 OF 69

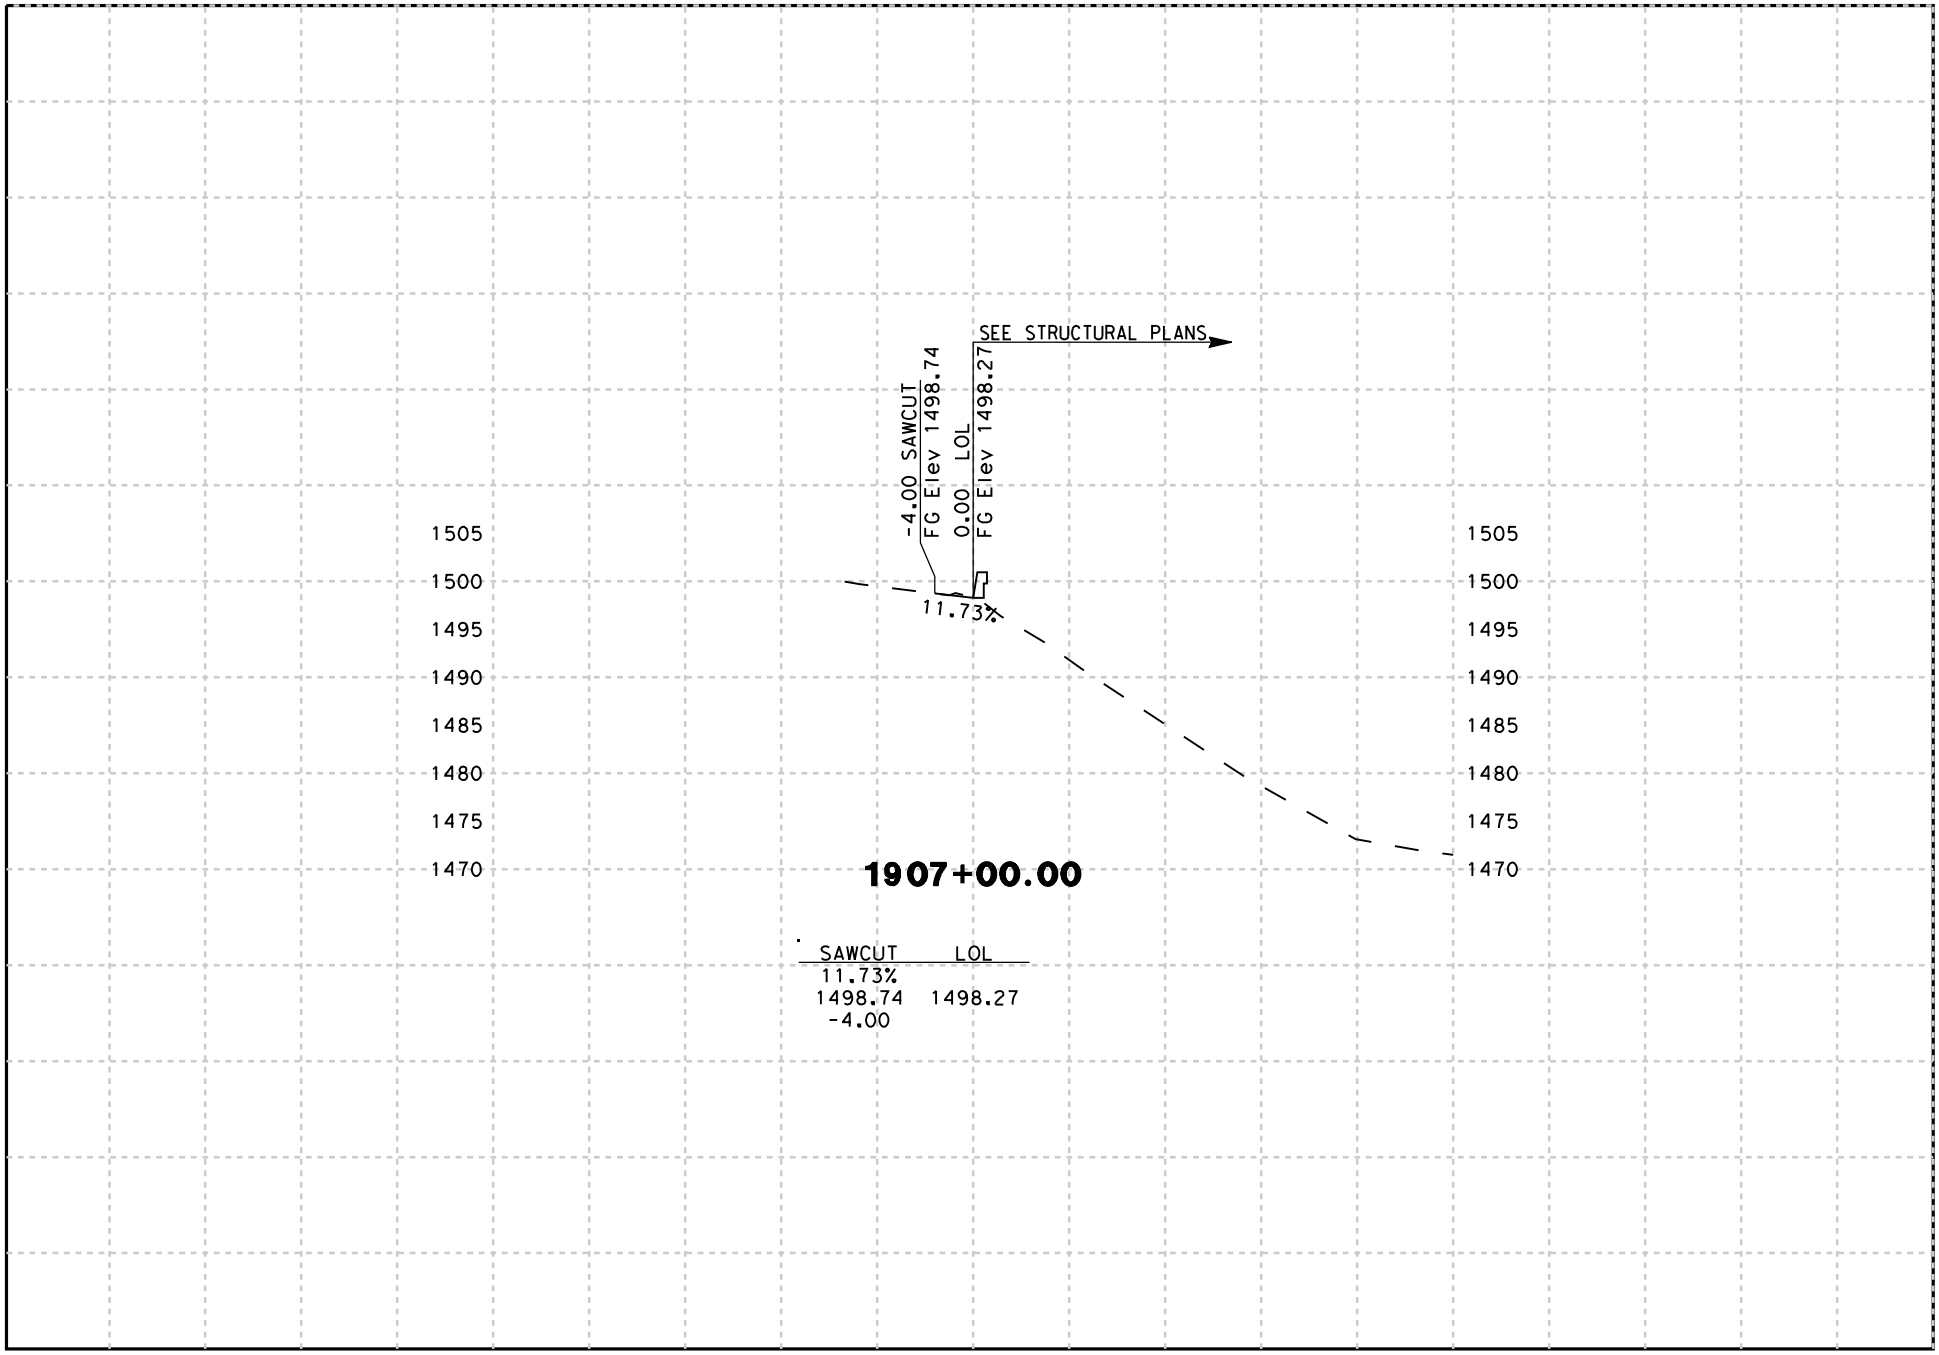

DATE: 8/18/2009

SCALE: 1" = 20' Horiz.
1" = 20' Vert.

PROJECT: 05-SCr-17
EA: 05-0L760

"B19/21" LINE
CROSS SECTIONS
SHEET 30 OF 69

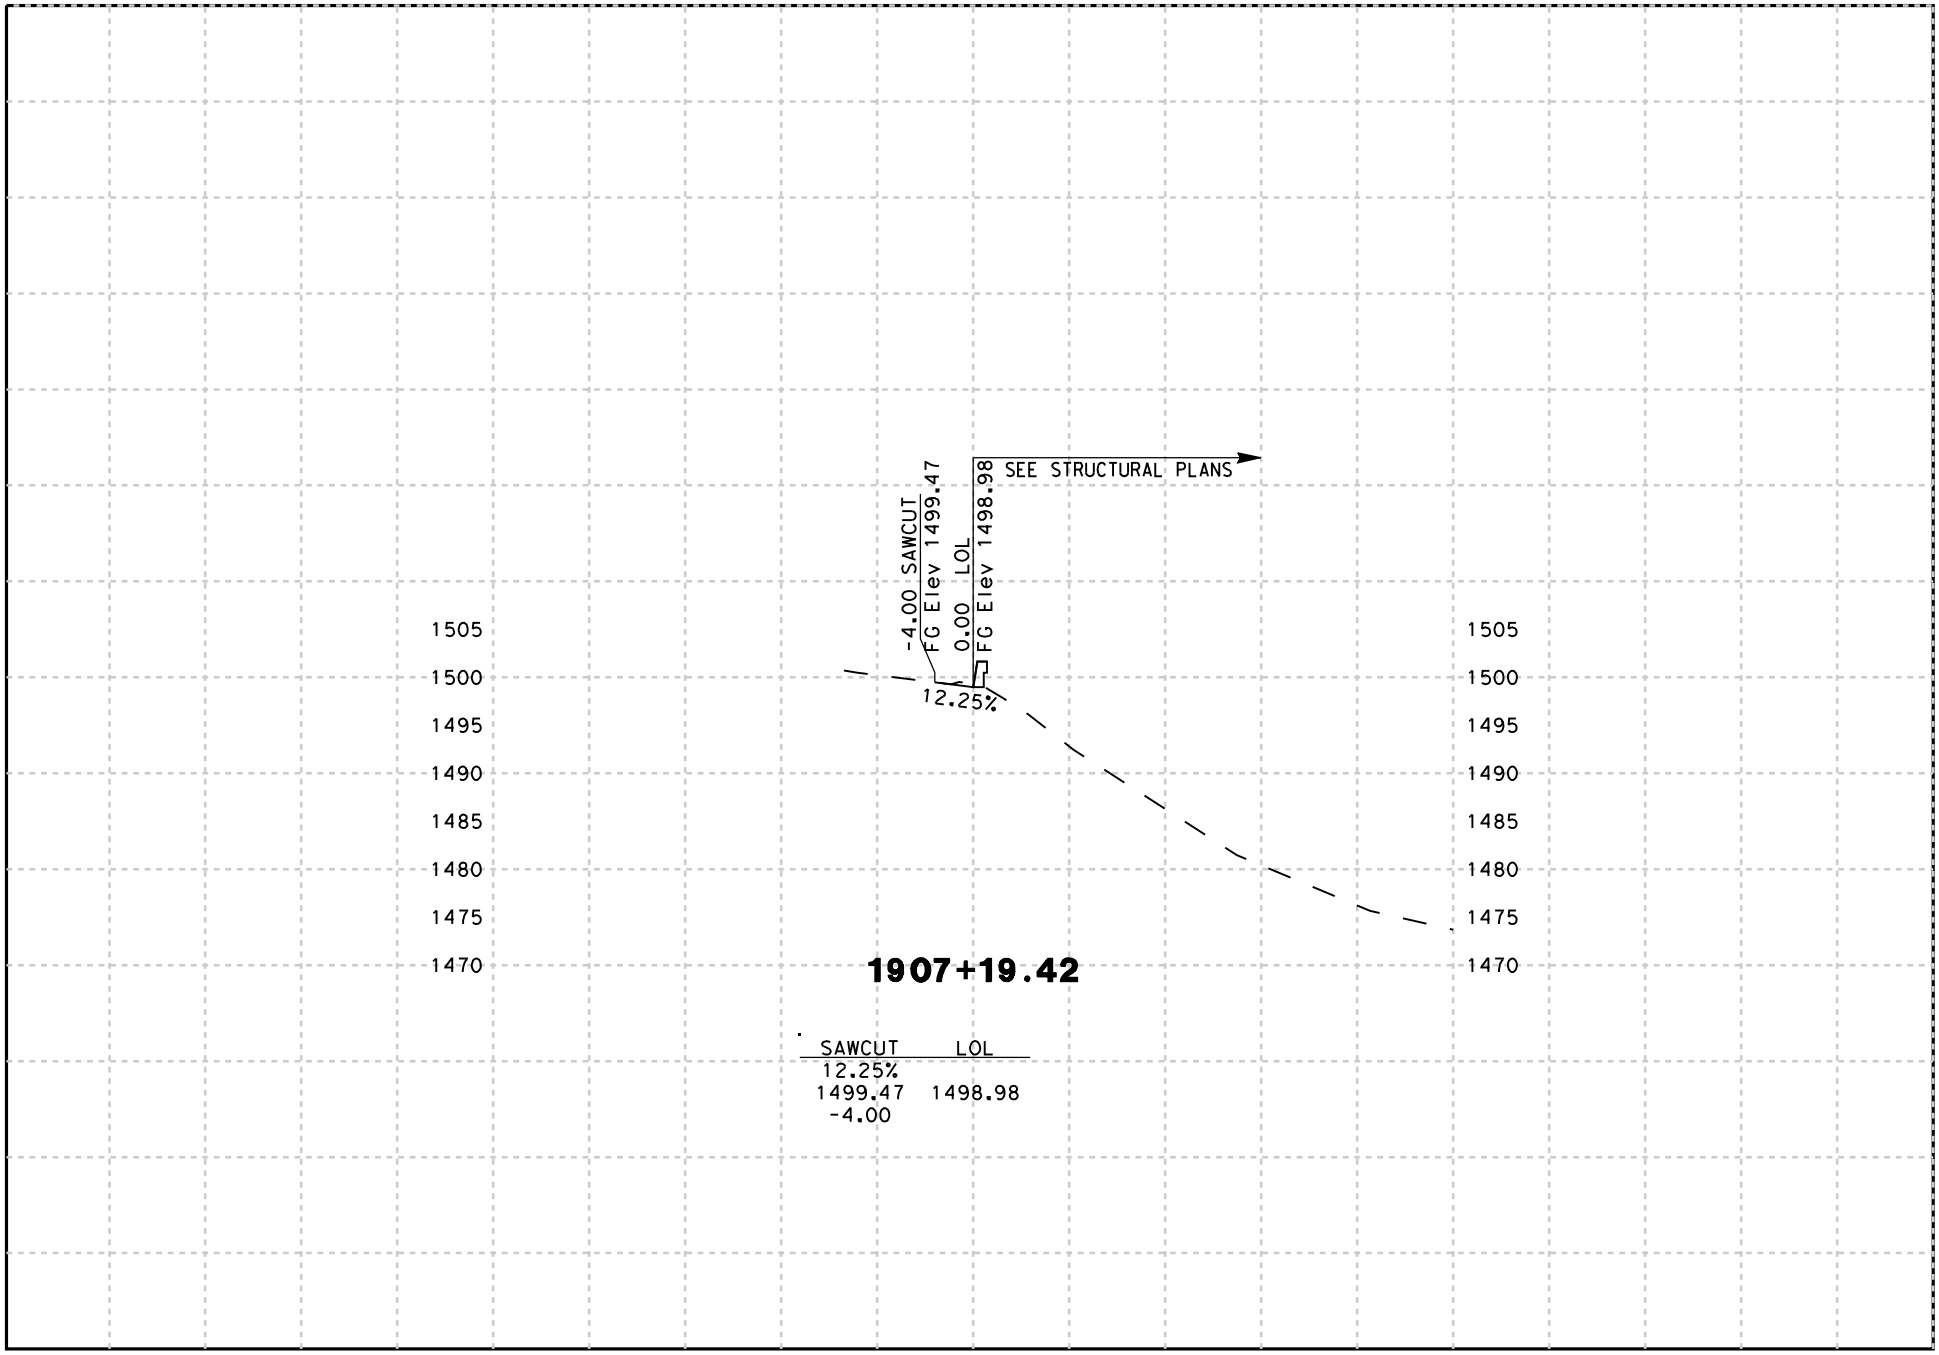

DATE: 8/18/2009

SCALE: 1" = 20' Horiz.
1" = 20' Vert.

PROJECT: 05-SCr-17
EA: 05-0L760

"B19/21" LINE
CROSS SECTIONS
SHEET 31 OF 69

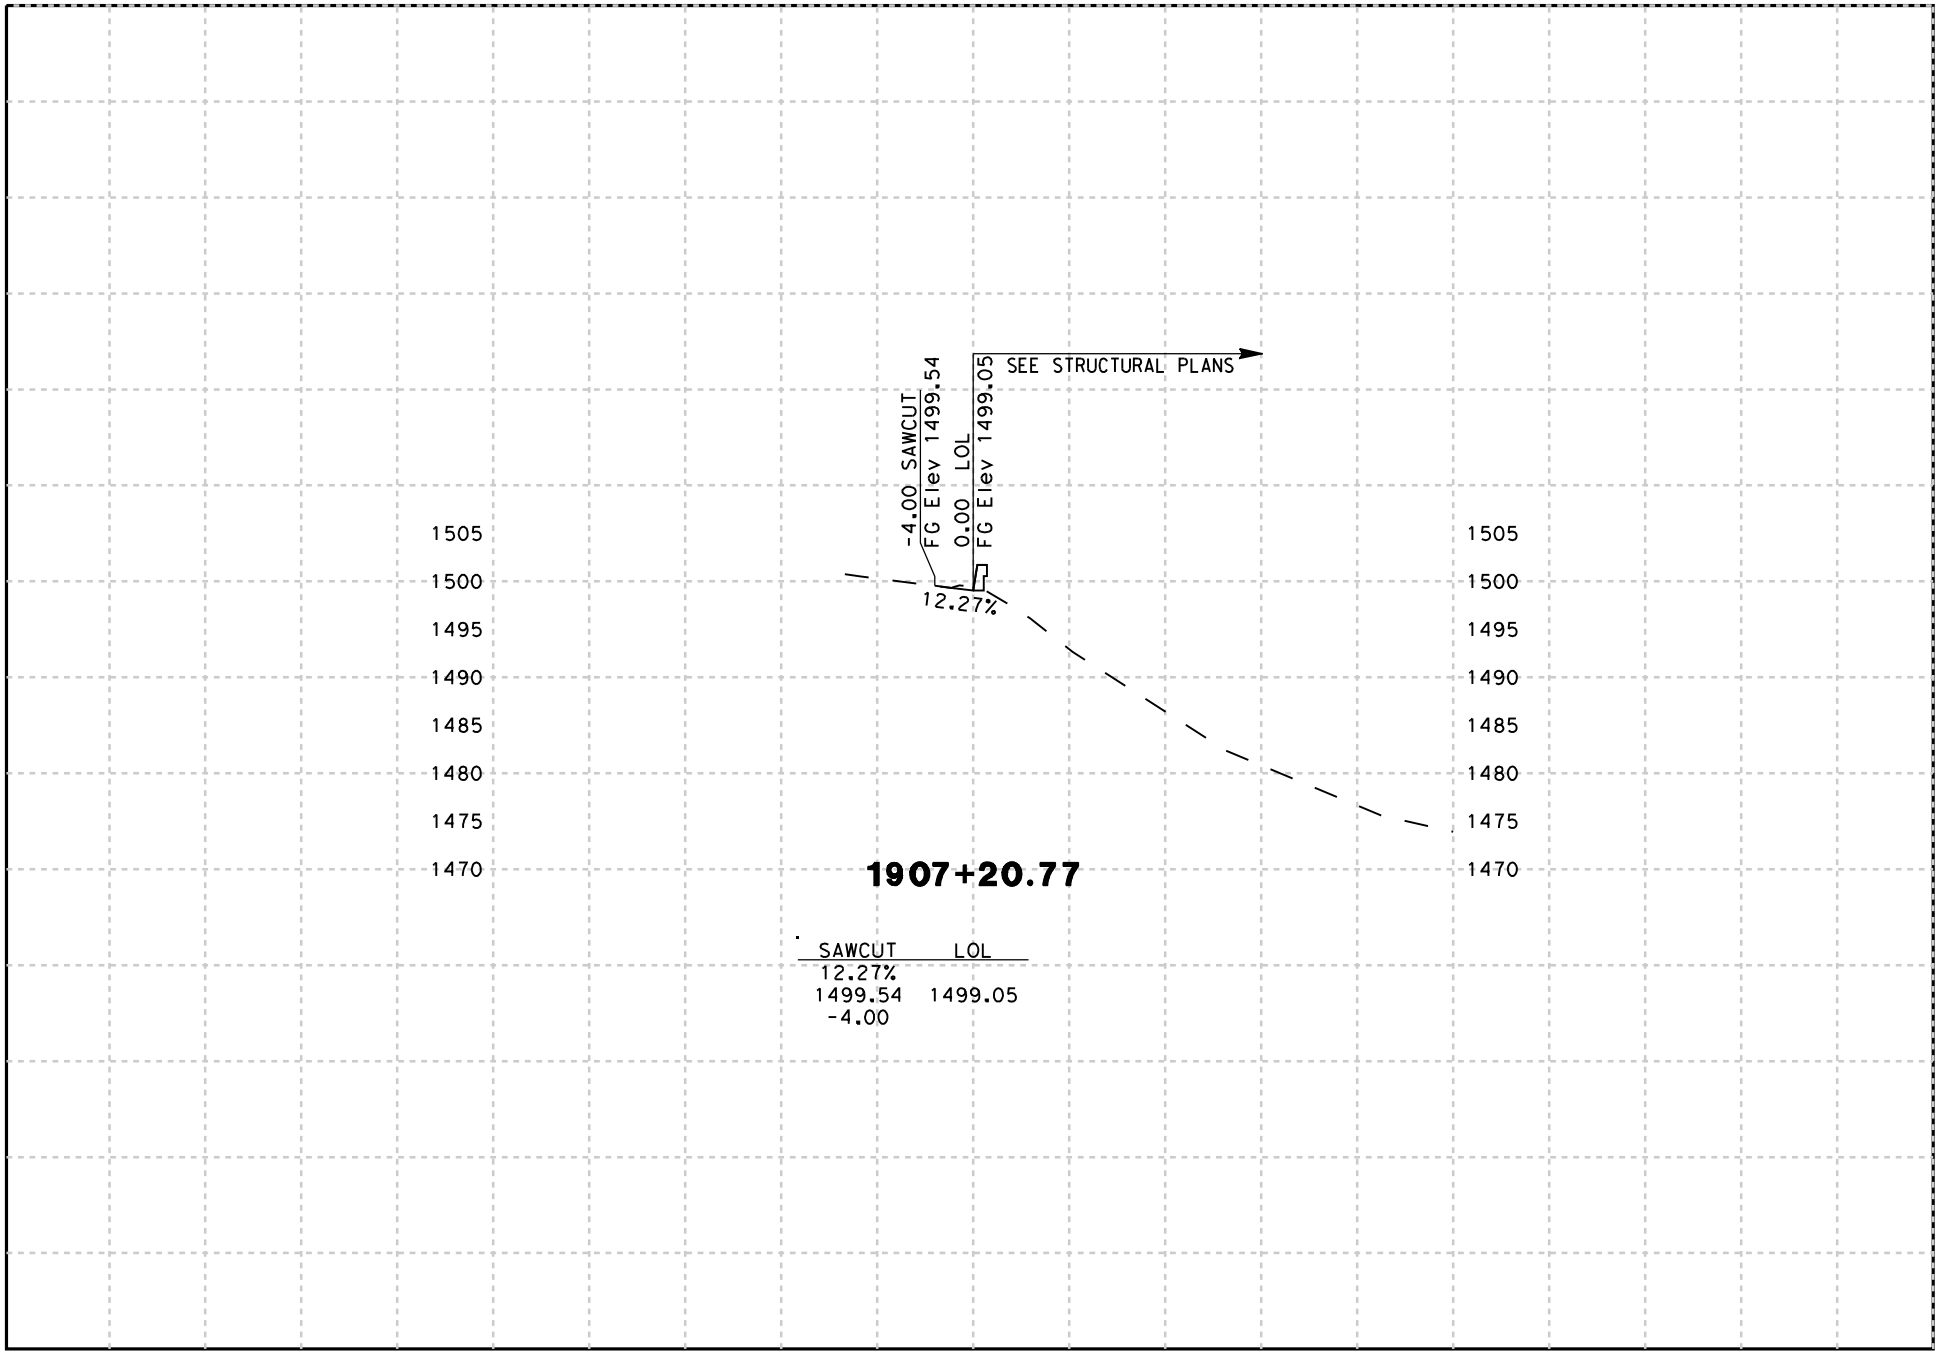

DATE: 8/18/2009

SCALE: 1" = 20' Horiz.
1" = 20' Vert.

PROJECT: 05-SCr-17
EA: 05-0L760

"B19/21" LINE
CROSS SECTIONS
SHEET 32 OF 69

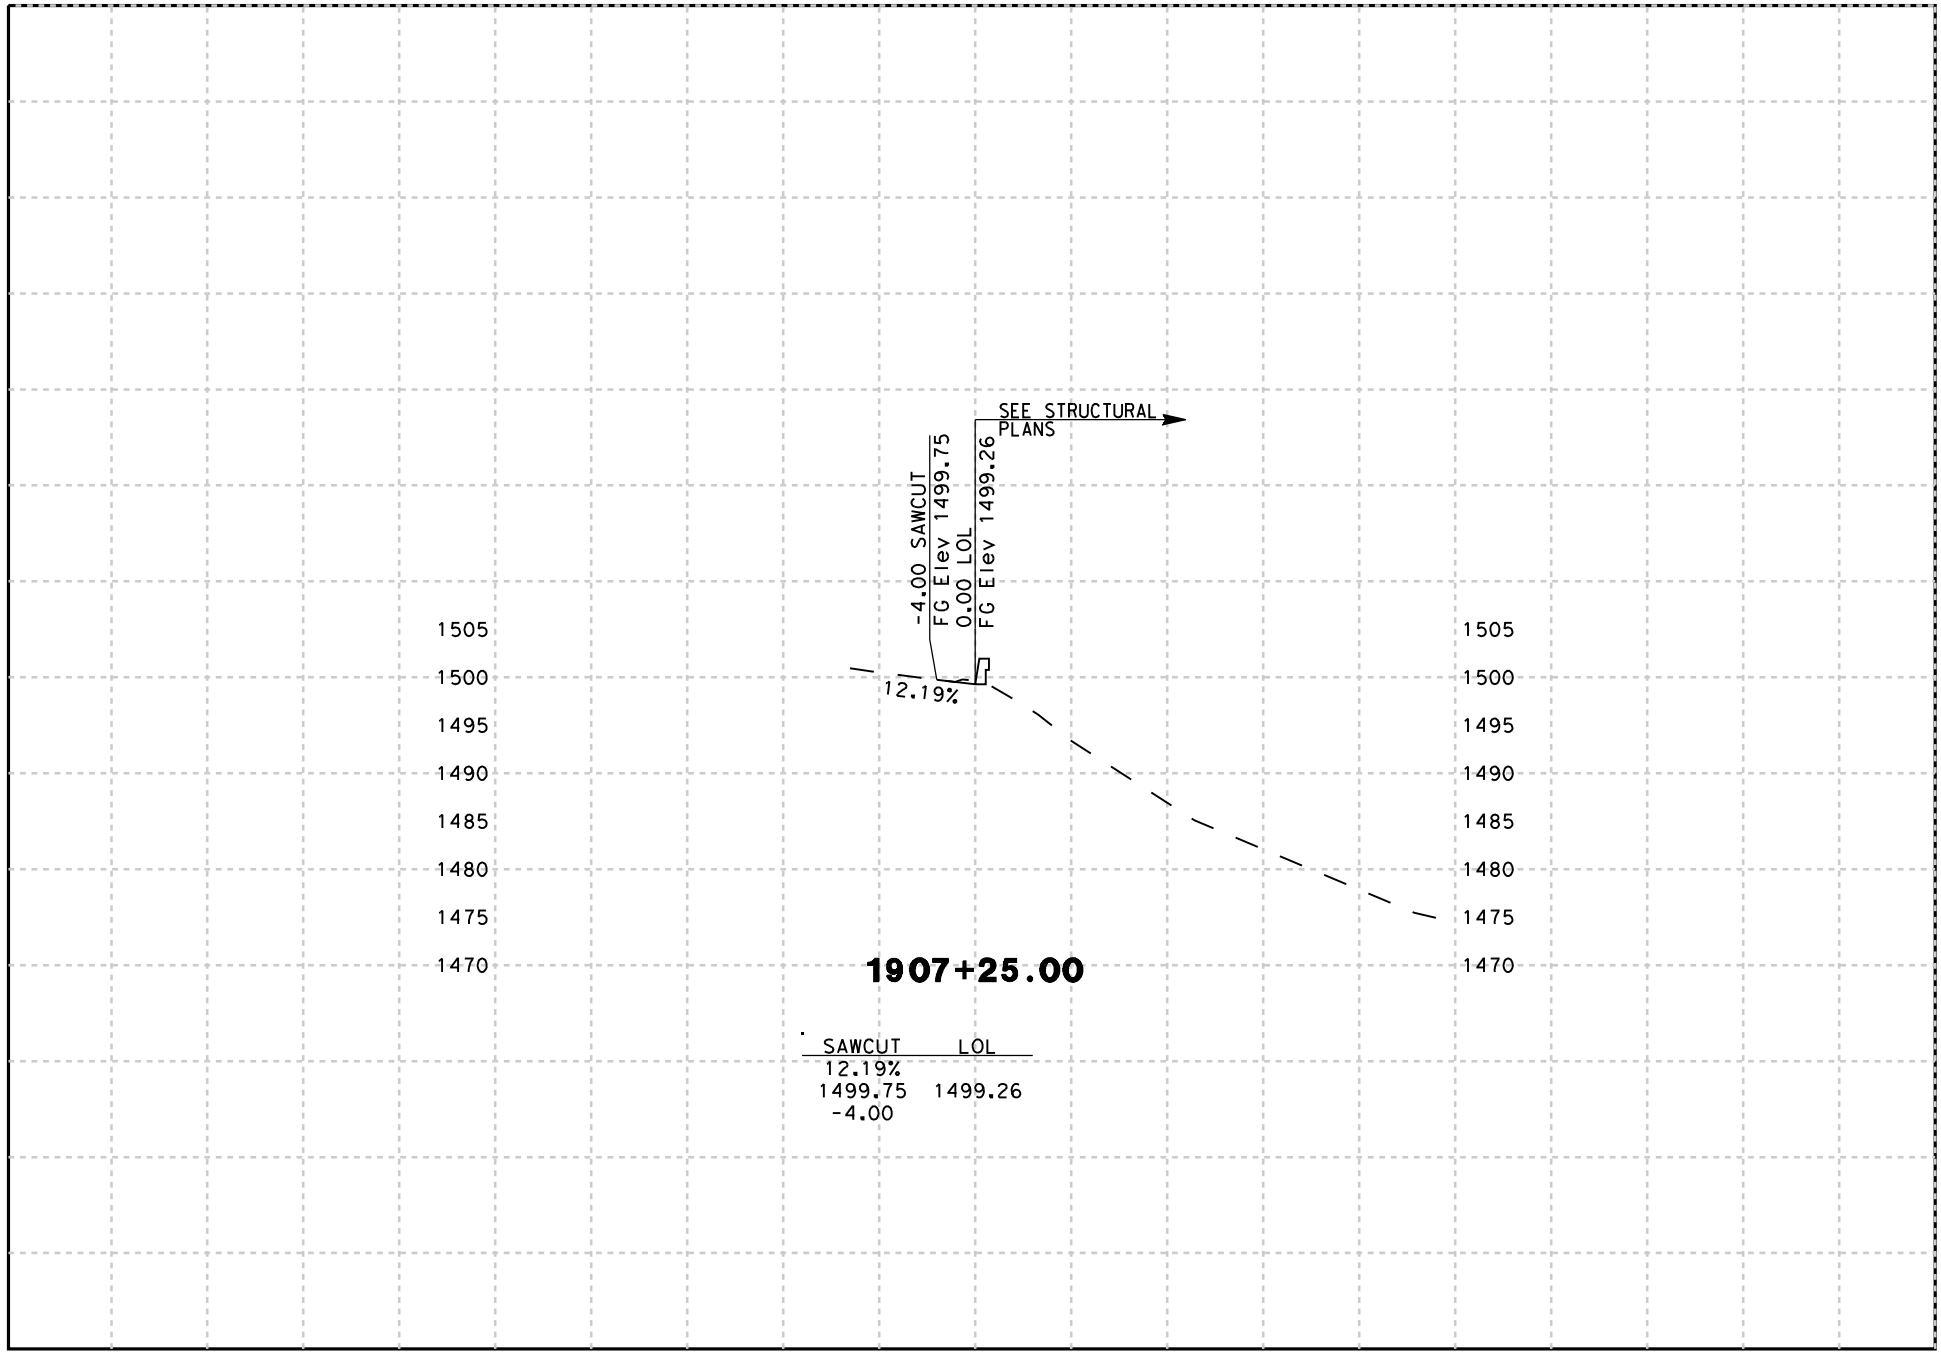

DATE: 8/18/2009

SCALE: 1" = 20' Horiz.
1" = 20' Vert.

PROJECT: 05-SCr-17
EA: 05-0L760

"B19/21" LINE
CROSS SECTIONS

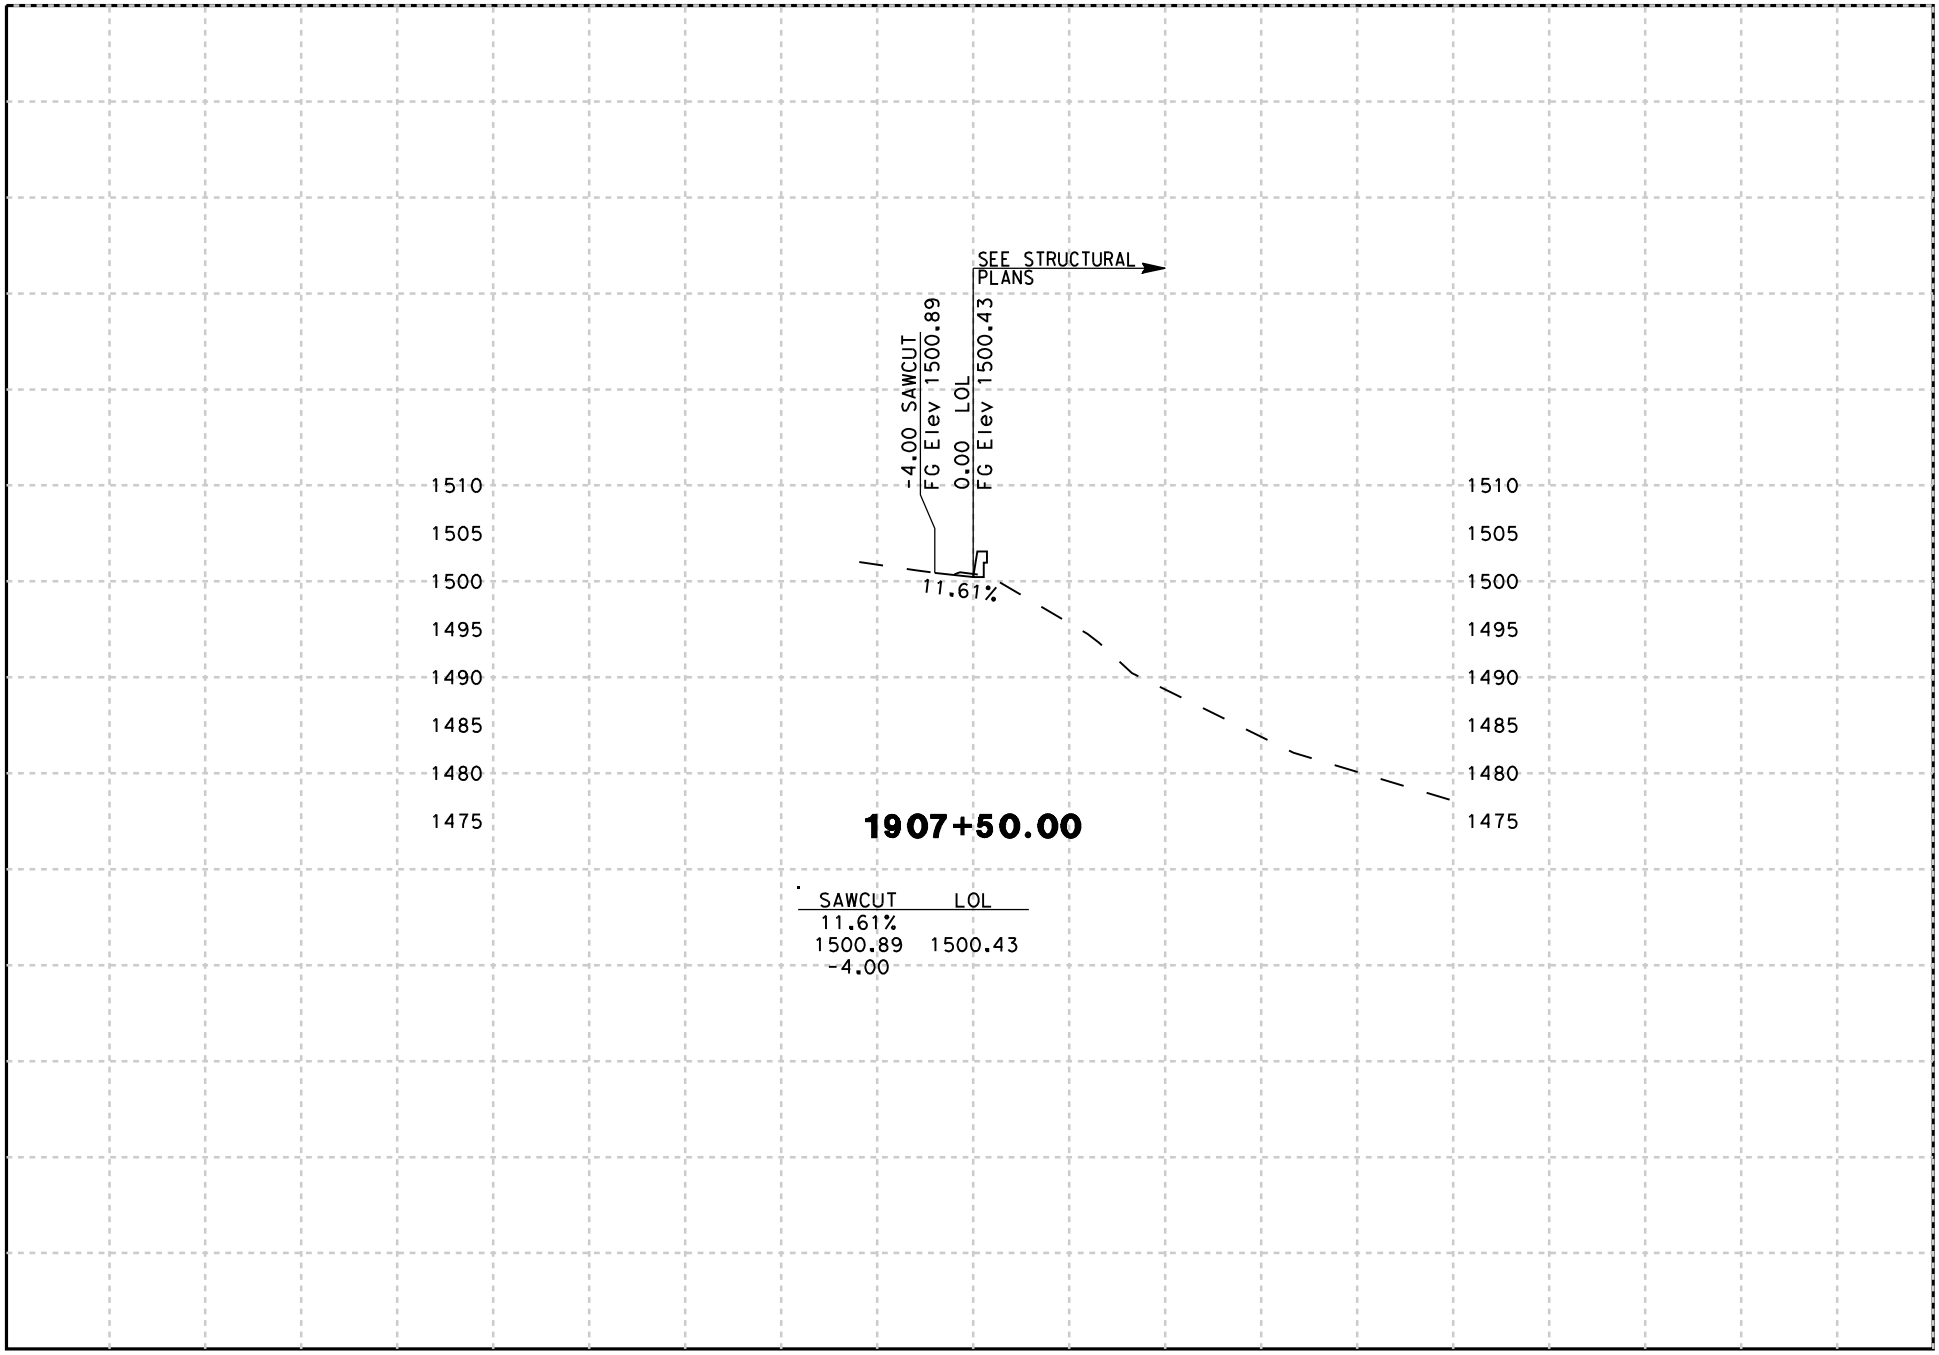

DATE: 8/18/2009

SCALE: 1" = 20' Horiz.
1" = 20' Vert.

PROJECT: 05-SCr-17
EA: 05-0L760

"B19/21" LINE
CROSS SECTIONS

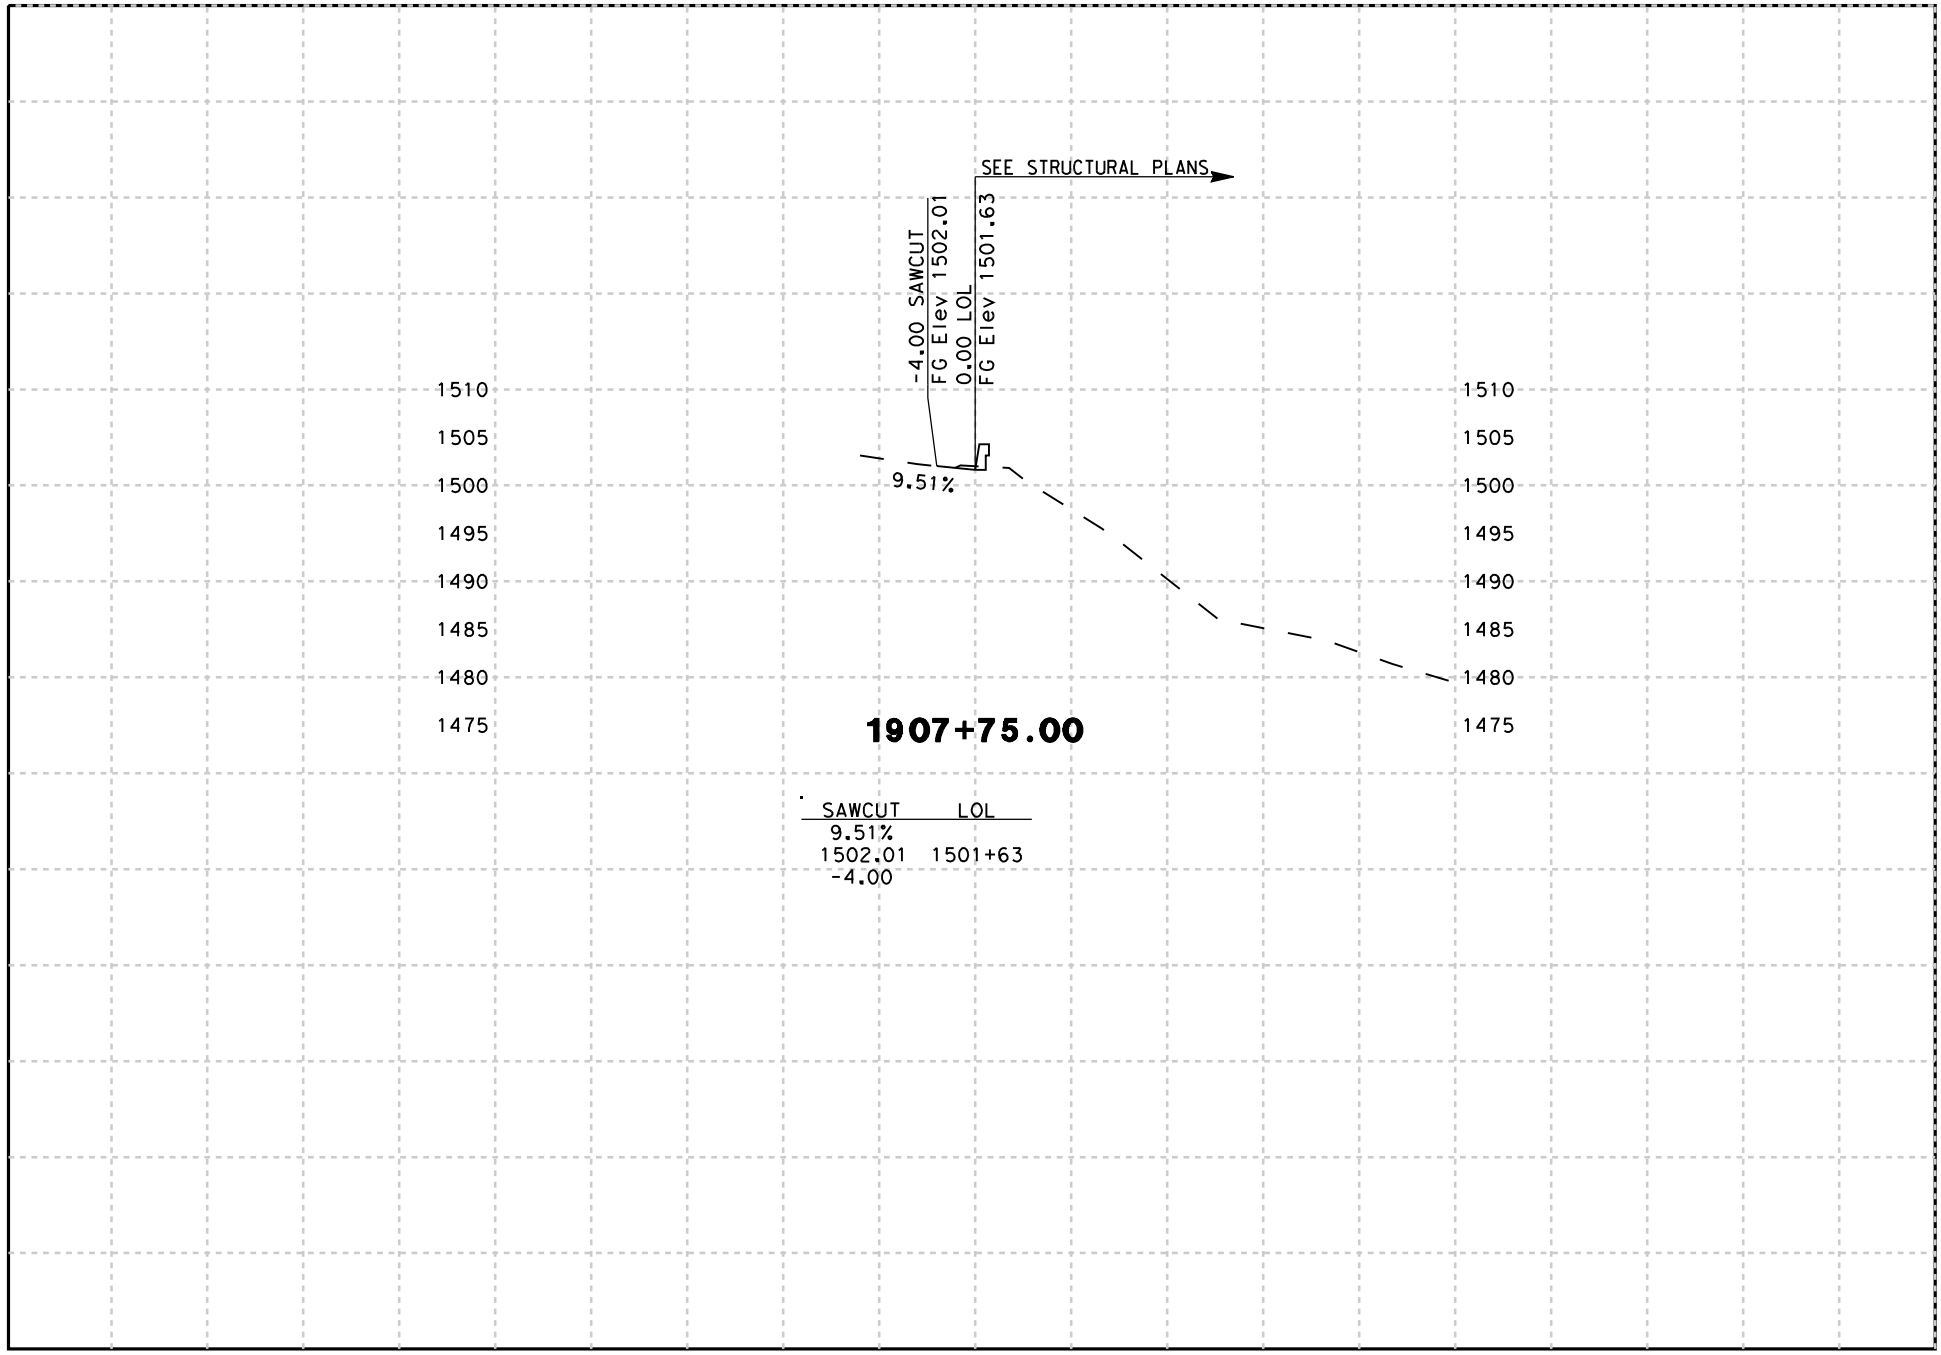

DATE: 8/18/2009

SCALE: 1" = 20' Horiz.
1" = 20' Vert.

PROJECT: 05-SCr-17
EA: 05-0L760

"B19/21" LINE
CROSS SECTIONS

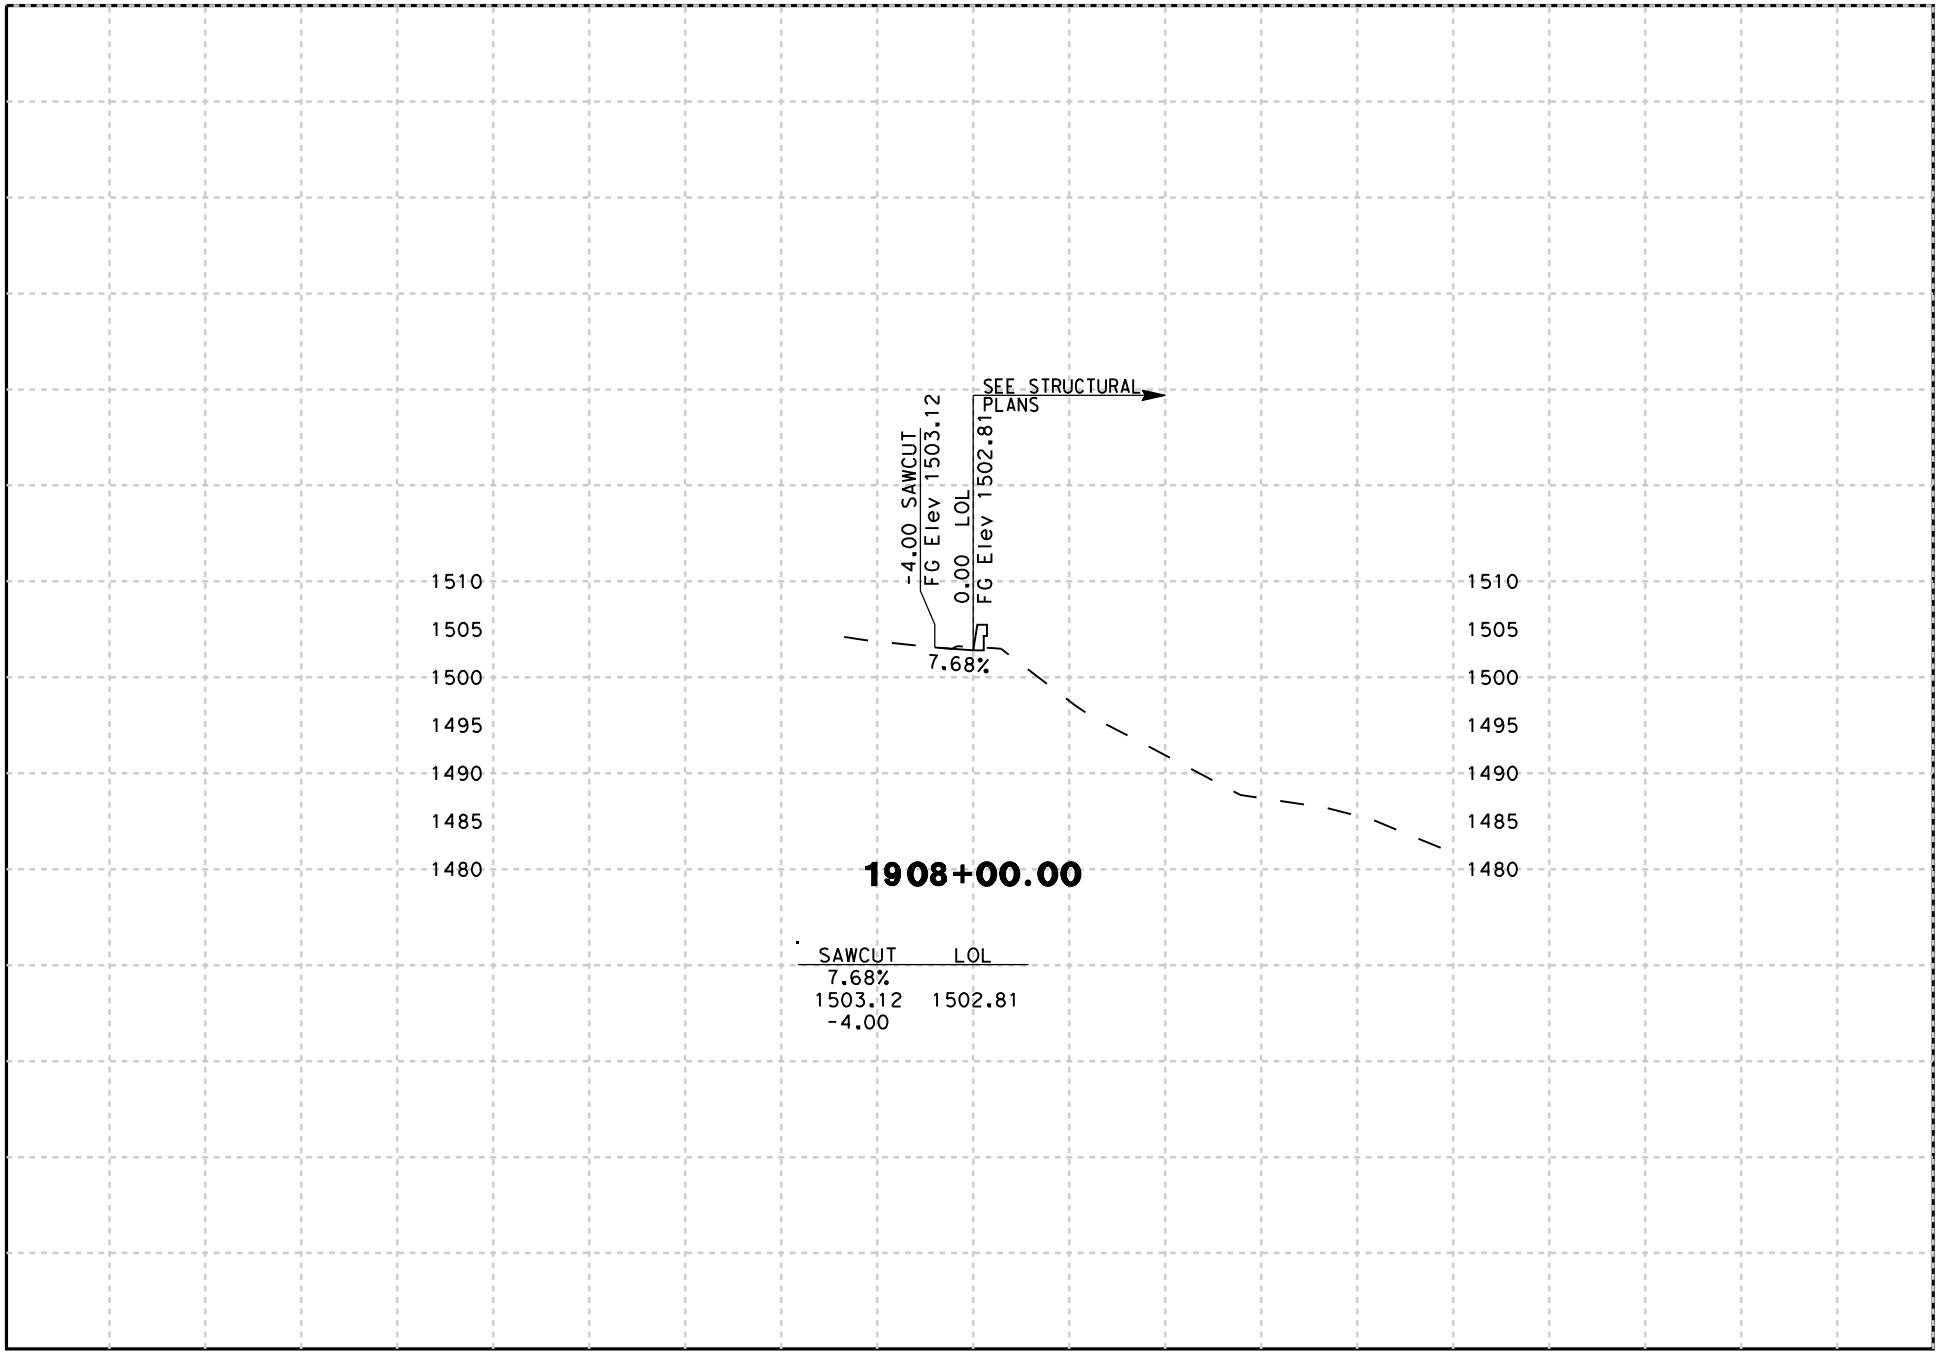

DATE: 8/18/2009

SCALE: 1" = 20' Horiz.
1" = 20' Vert.

PROJECT: 05-SCr-17
EA: 05-0L760

"B19/21" LINE
CROSS SECTIONS

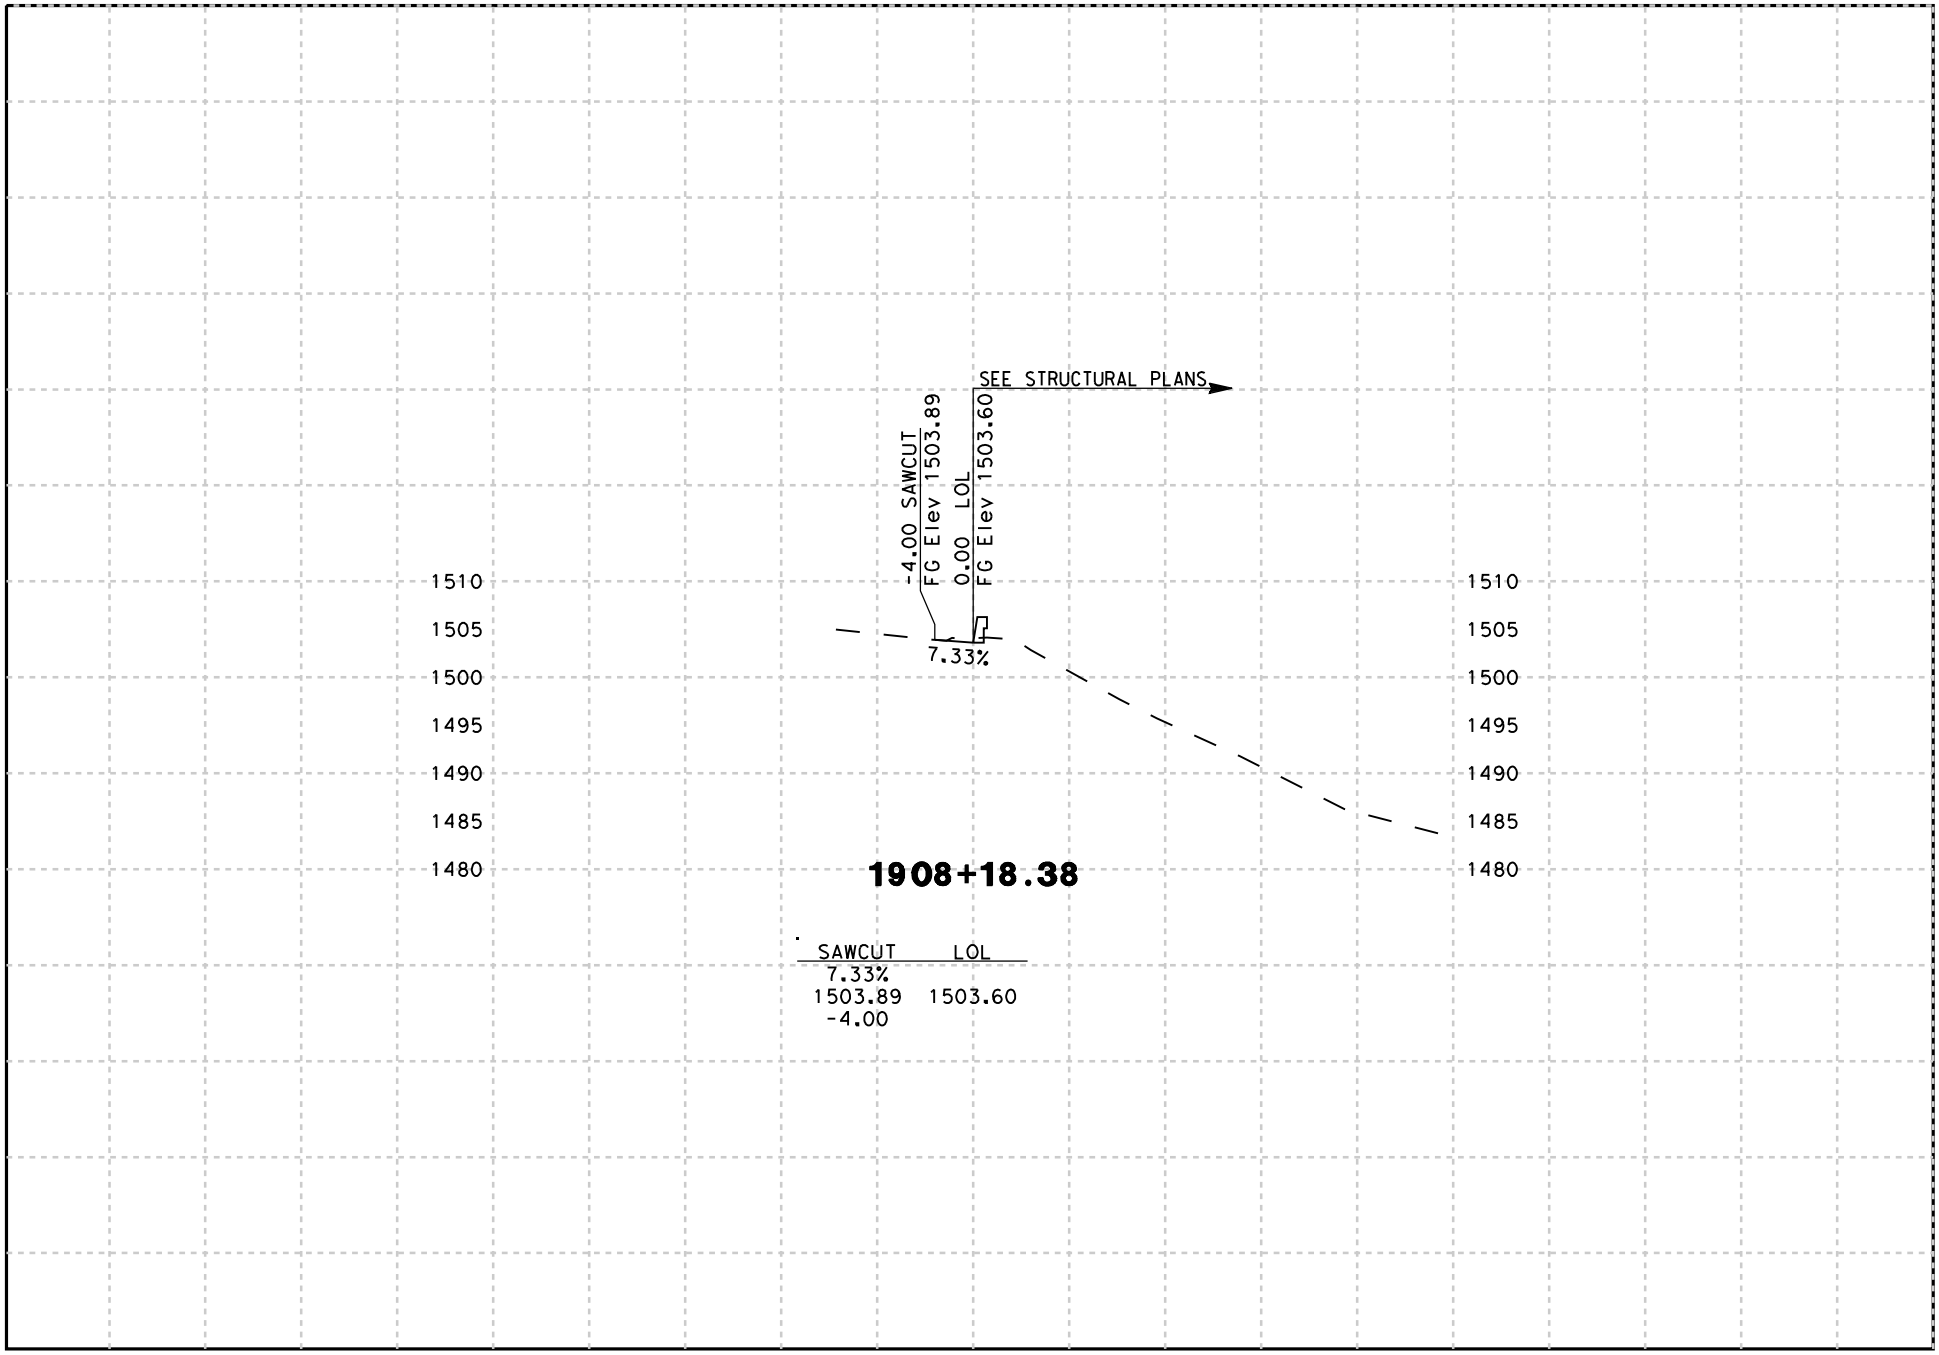

DATE: 8/18/2009

SCALE: 1" = 20' Horiz.
1" = 20' Vert.

PROJECT: 05-SCr-17
EA: 05-0L760

"B19/21" LINE
CROSS SECTIONS

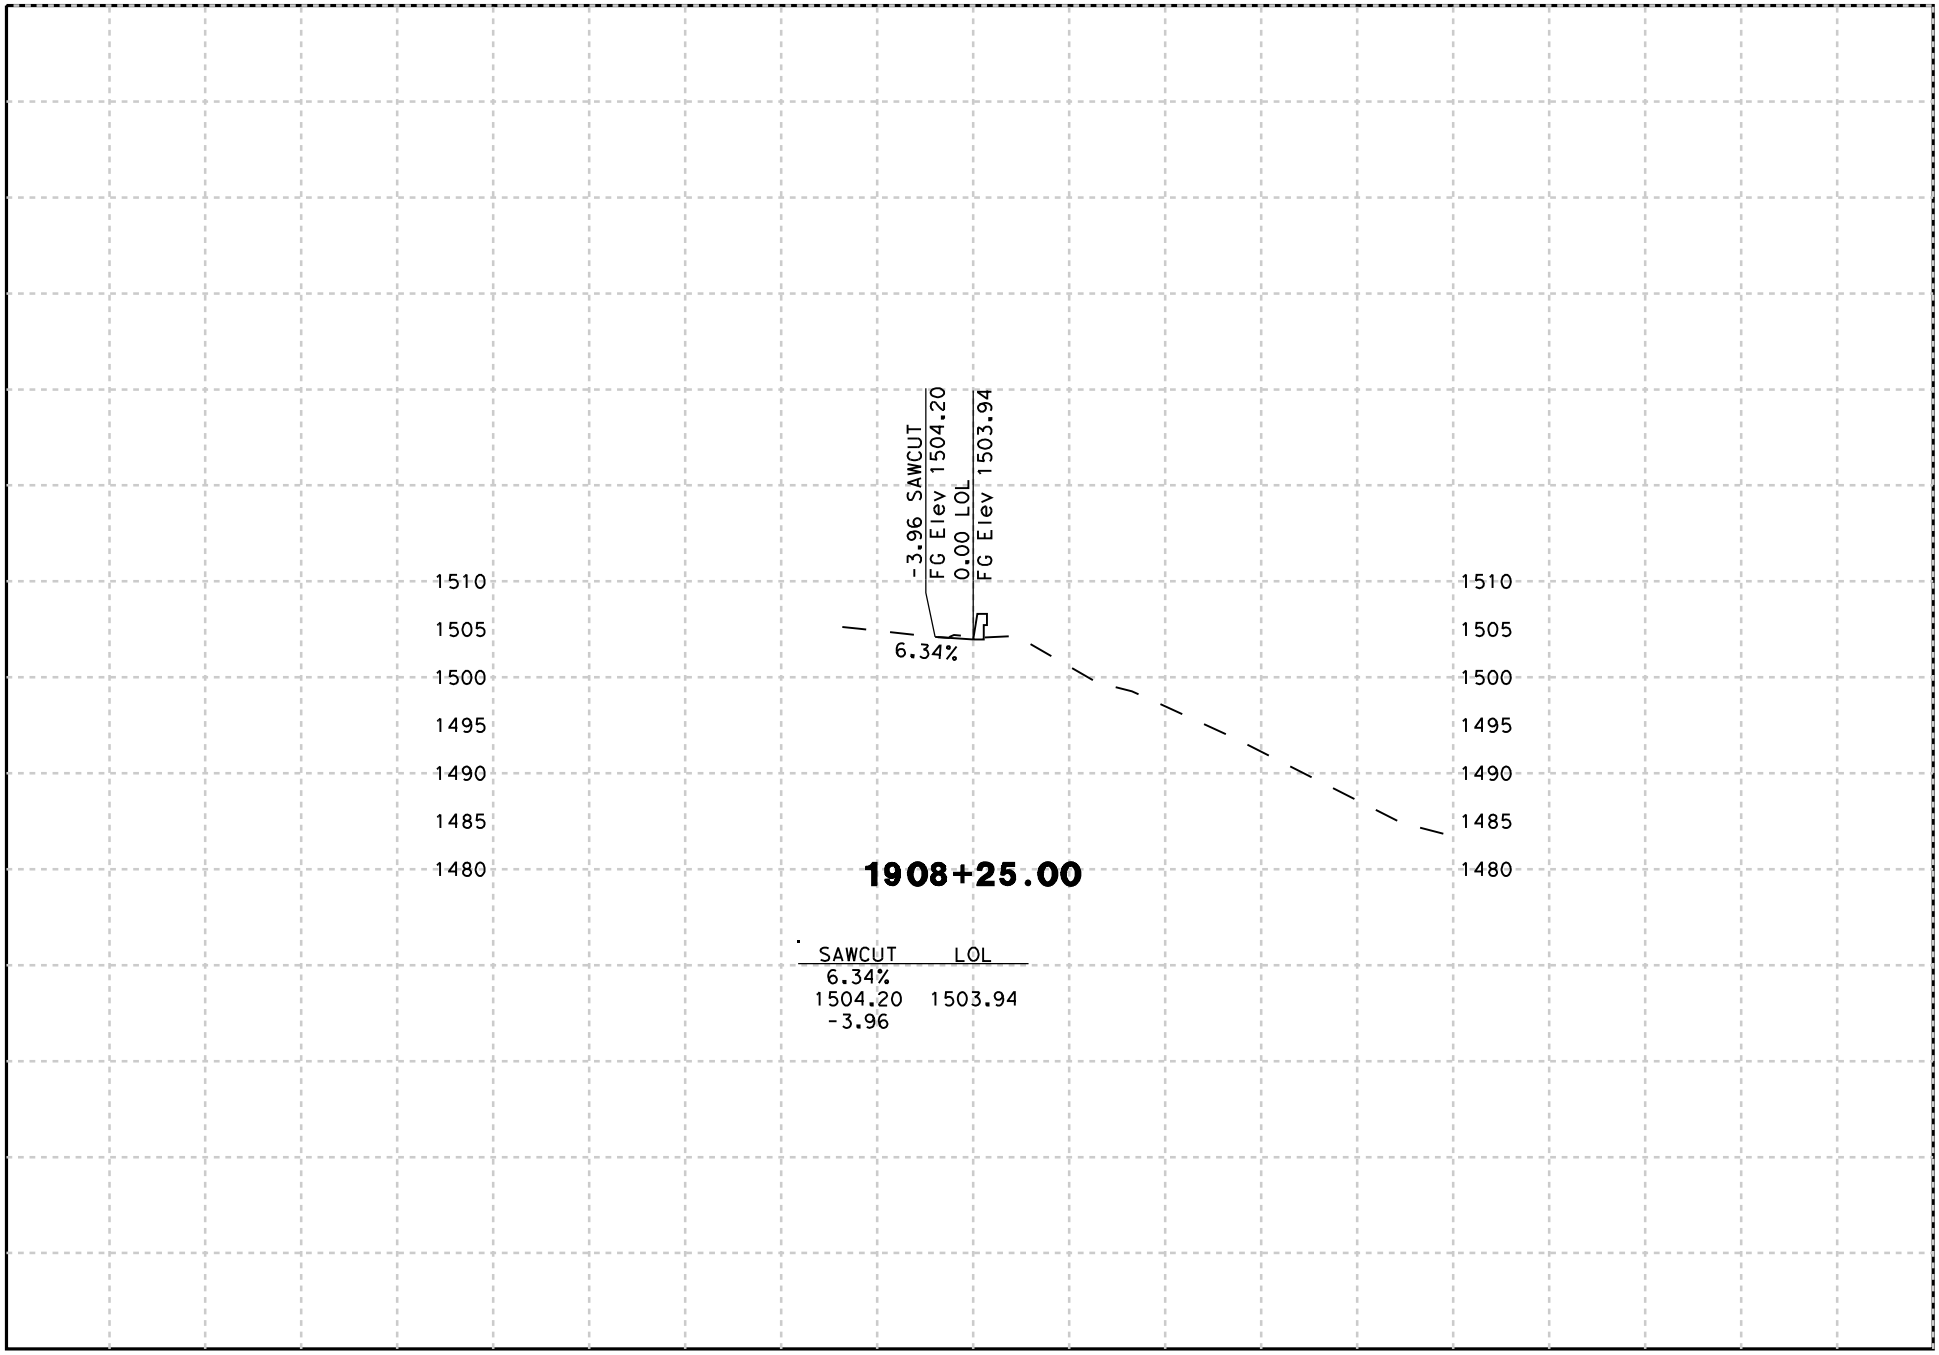

DATE: 8/18/2009

SCALE: 1" = 20' Horiz.
1" = 20' Vert.

PROJECT: 05-SCr-17
EA: 05-0L760

"B19/21" LINE
CROSS SECTIONS

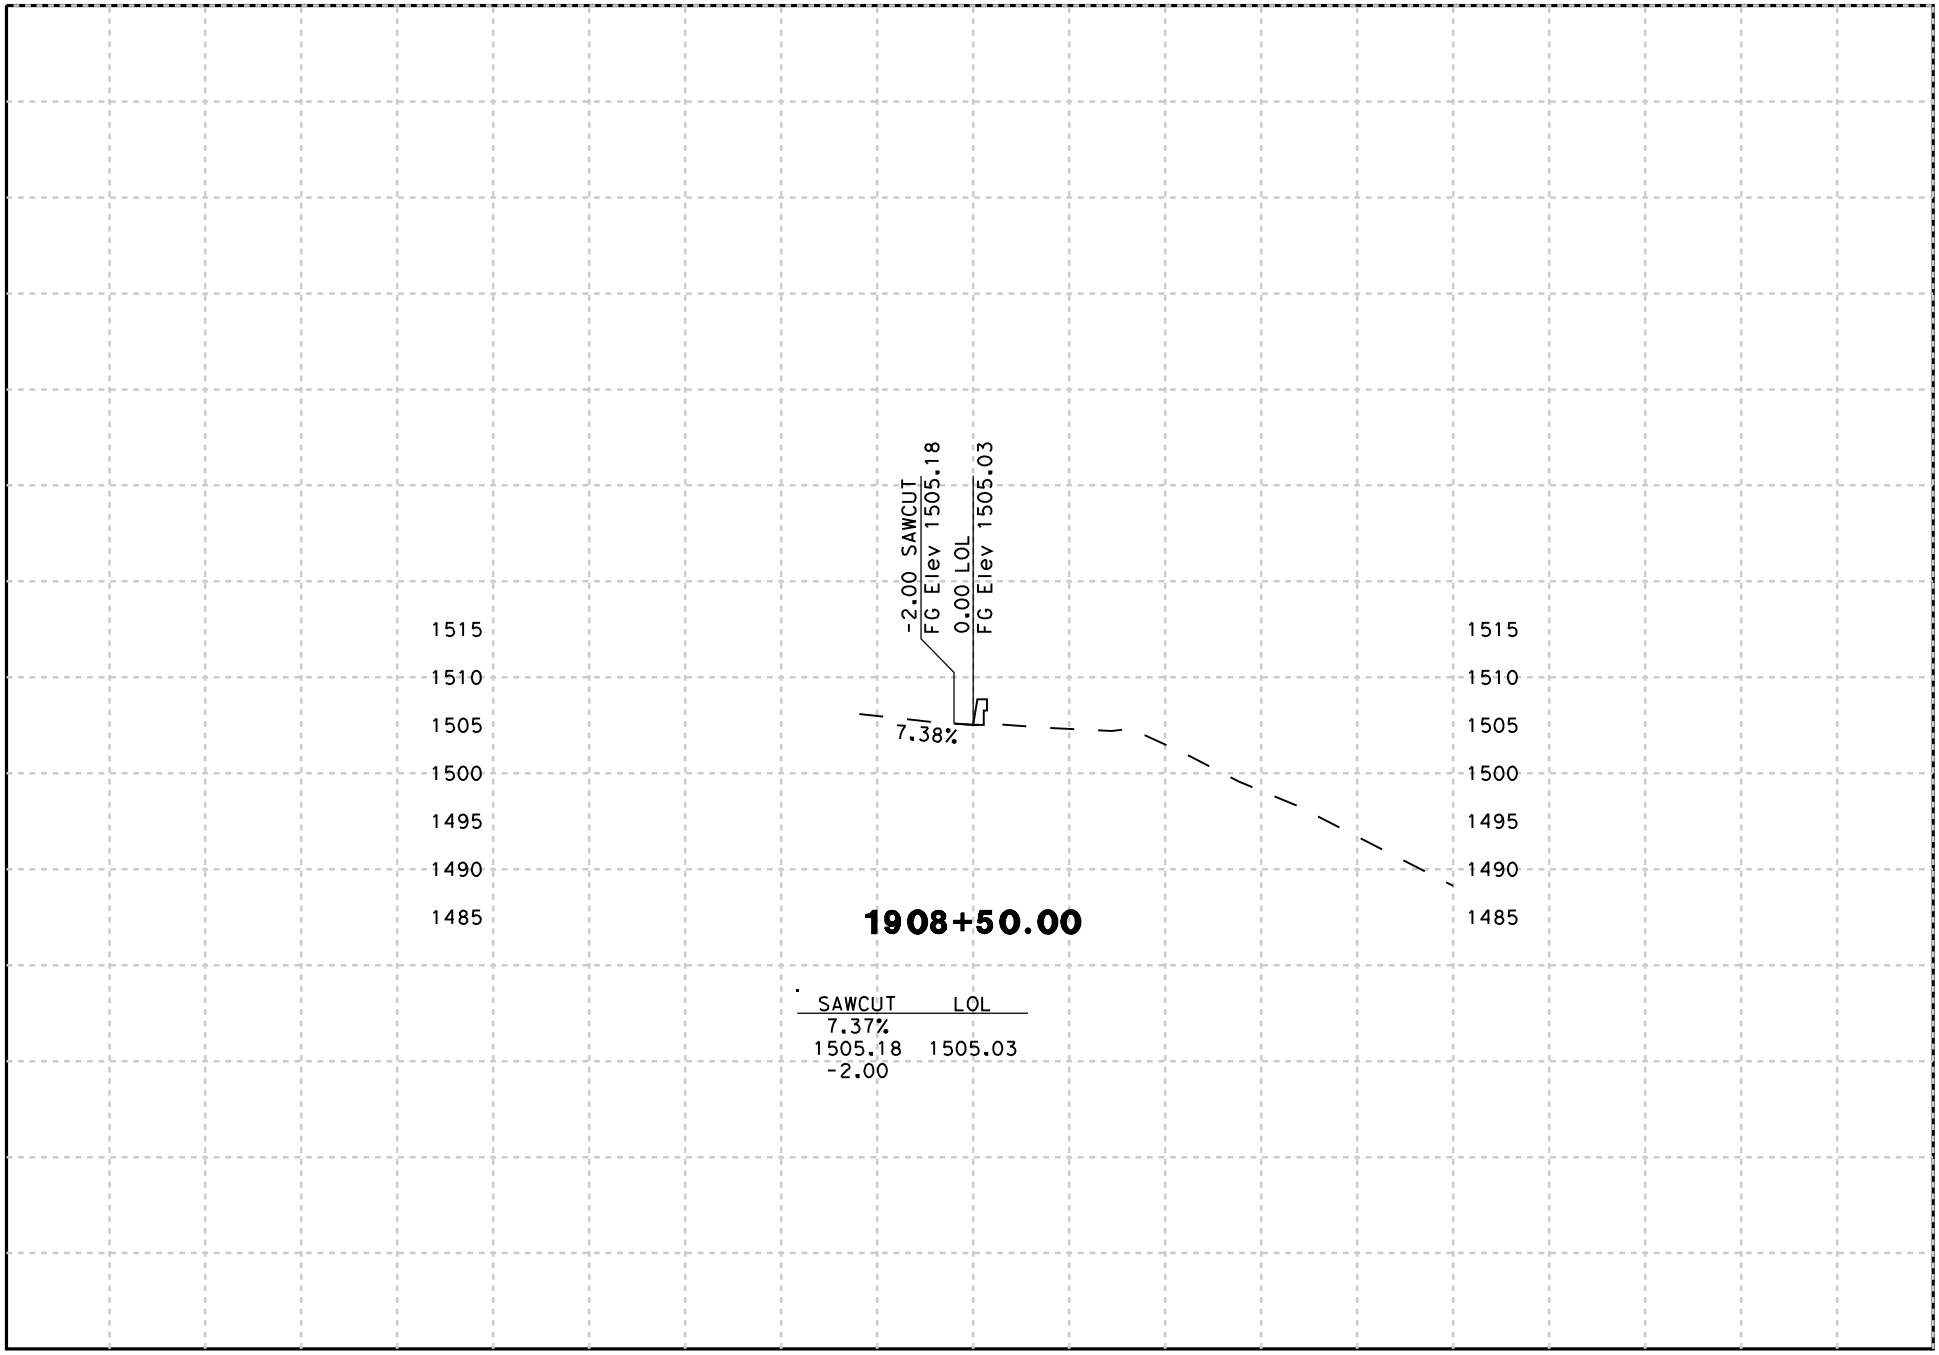

DATE: 8/18/2009

SCALE: 1" = 20' Horiz.
1" = 20' Vert.

PROJECT: 05-SCr-17
EA: 05-0L760

"B19/21" LINE
CROSS SECTIONS

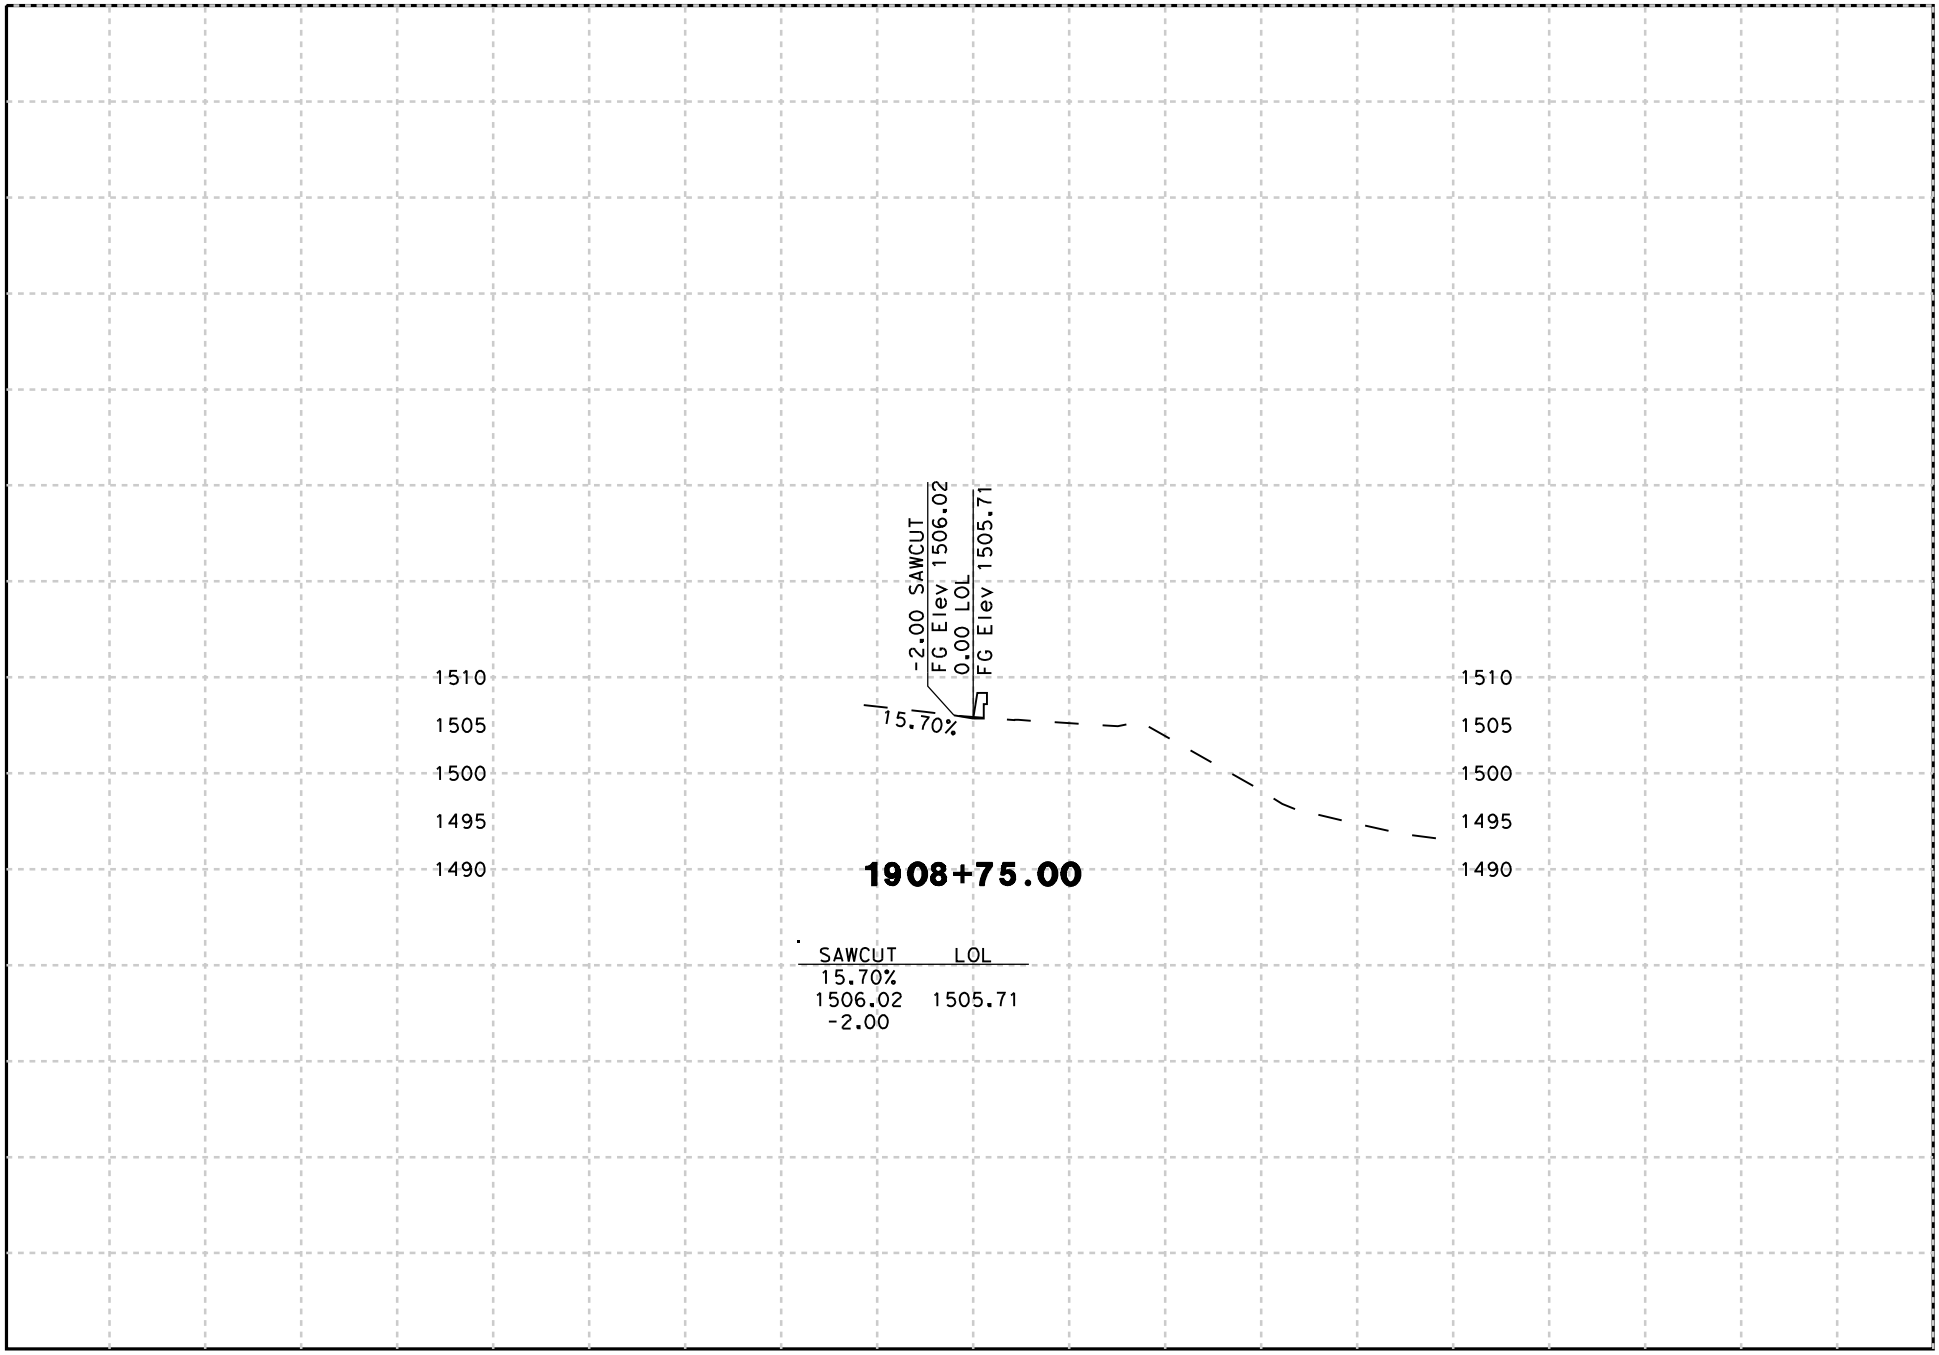

DATE: 8/18/2009

SCALE: 1" = 20' Horiz.
1" = 20' Vert.

PROJECT: 05-SCr-17
EA: 05-0L760

"B19/21" LINE
CROSS SECTIONS

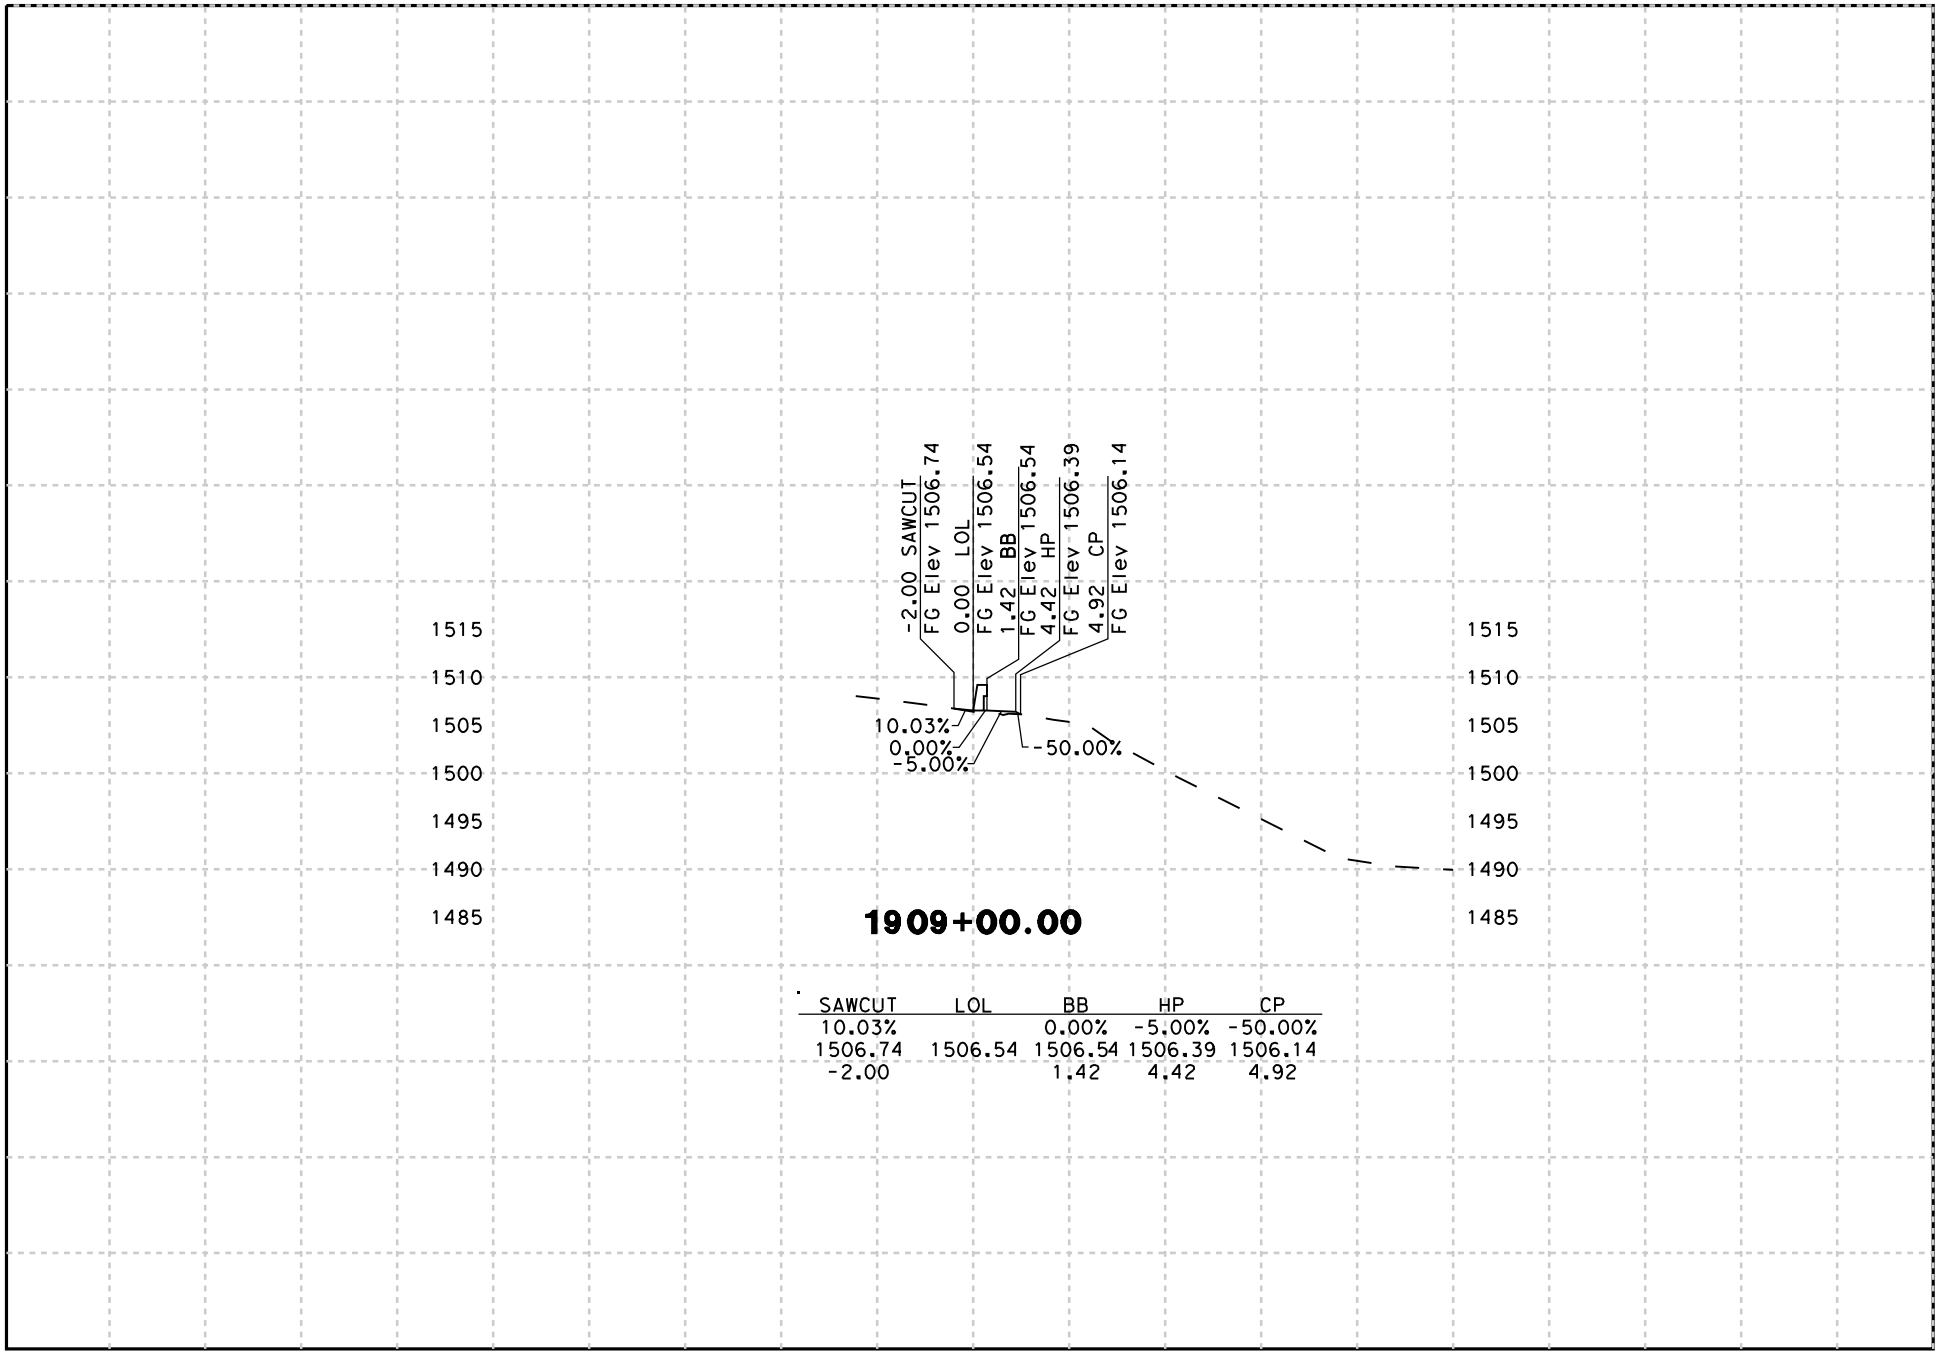

1909+00.00

SAWCUT	LOL	BB	HP	CP
10.03%		0.00%	-5.00%	-50.00%
1506.74	1506.54	1506.54	1506.39	1506.14
-2.00		1.42	4.42	4.92

DATE: 8/18/2009

SCALE: 1" = 20' Horiz.
1" = 20' Vert.

PROJECT: 05-SCr-17
EA: 05-0L760

"B19/21" LINE
CROSS SECTIONS

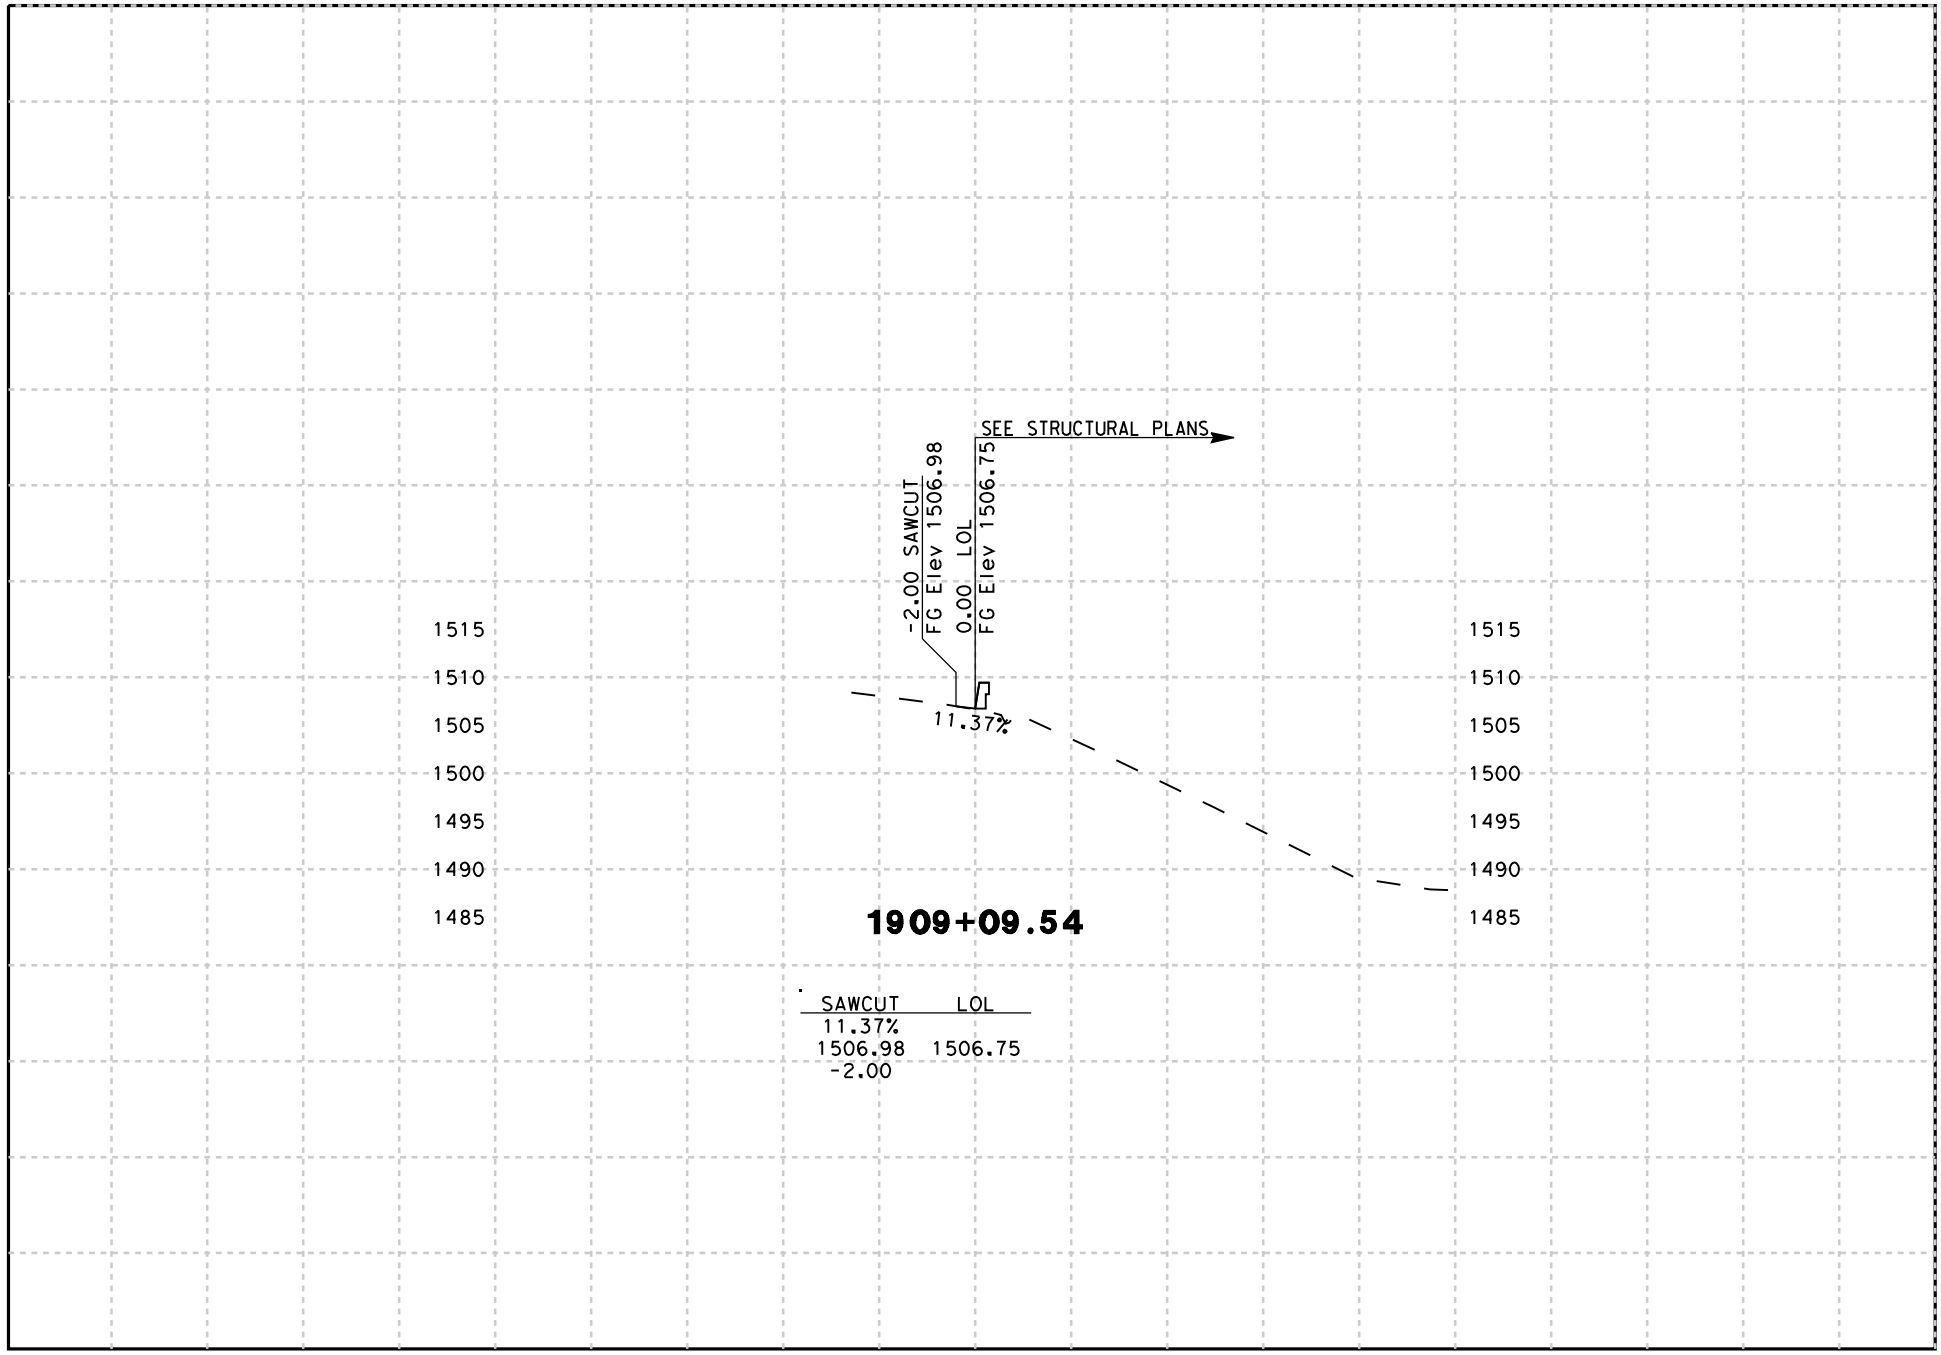

DATE: 8/18/2009

SCALE: 1" = 20' Horiz.
1" = 20' Vert.

PROJECT: 05-SCr-17
EA: 05-0L760

"B19/21" LINE
CROSS SECTIONS

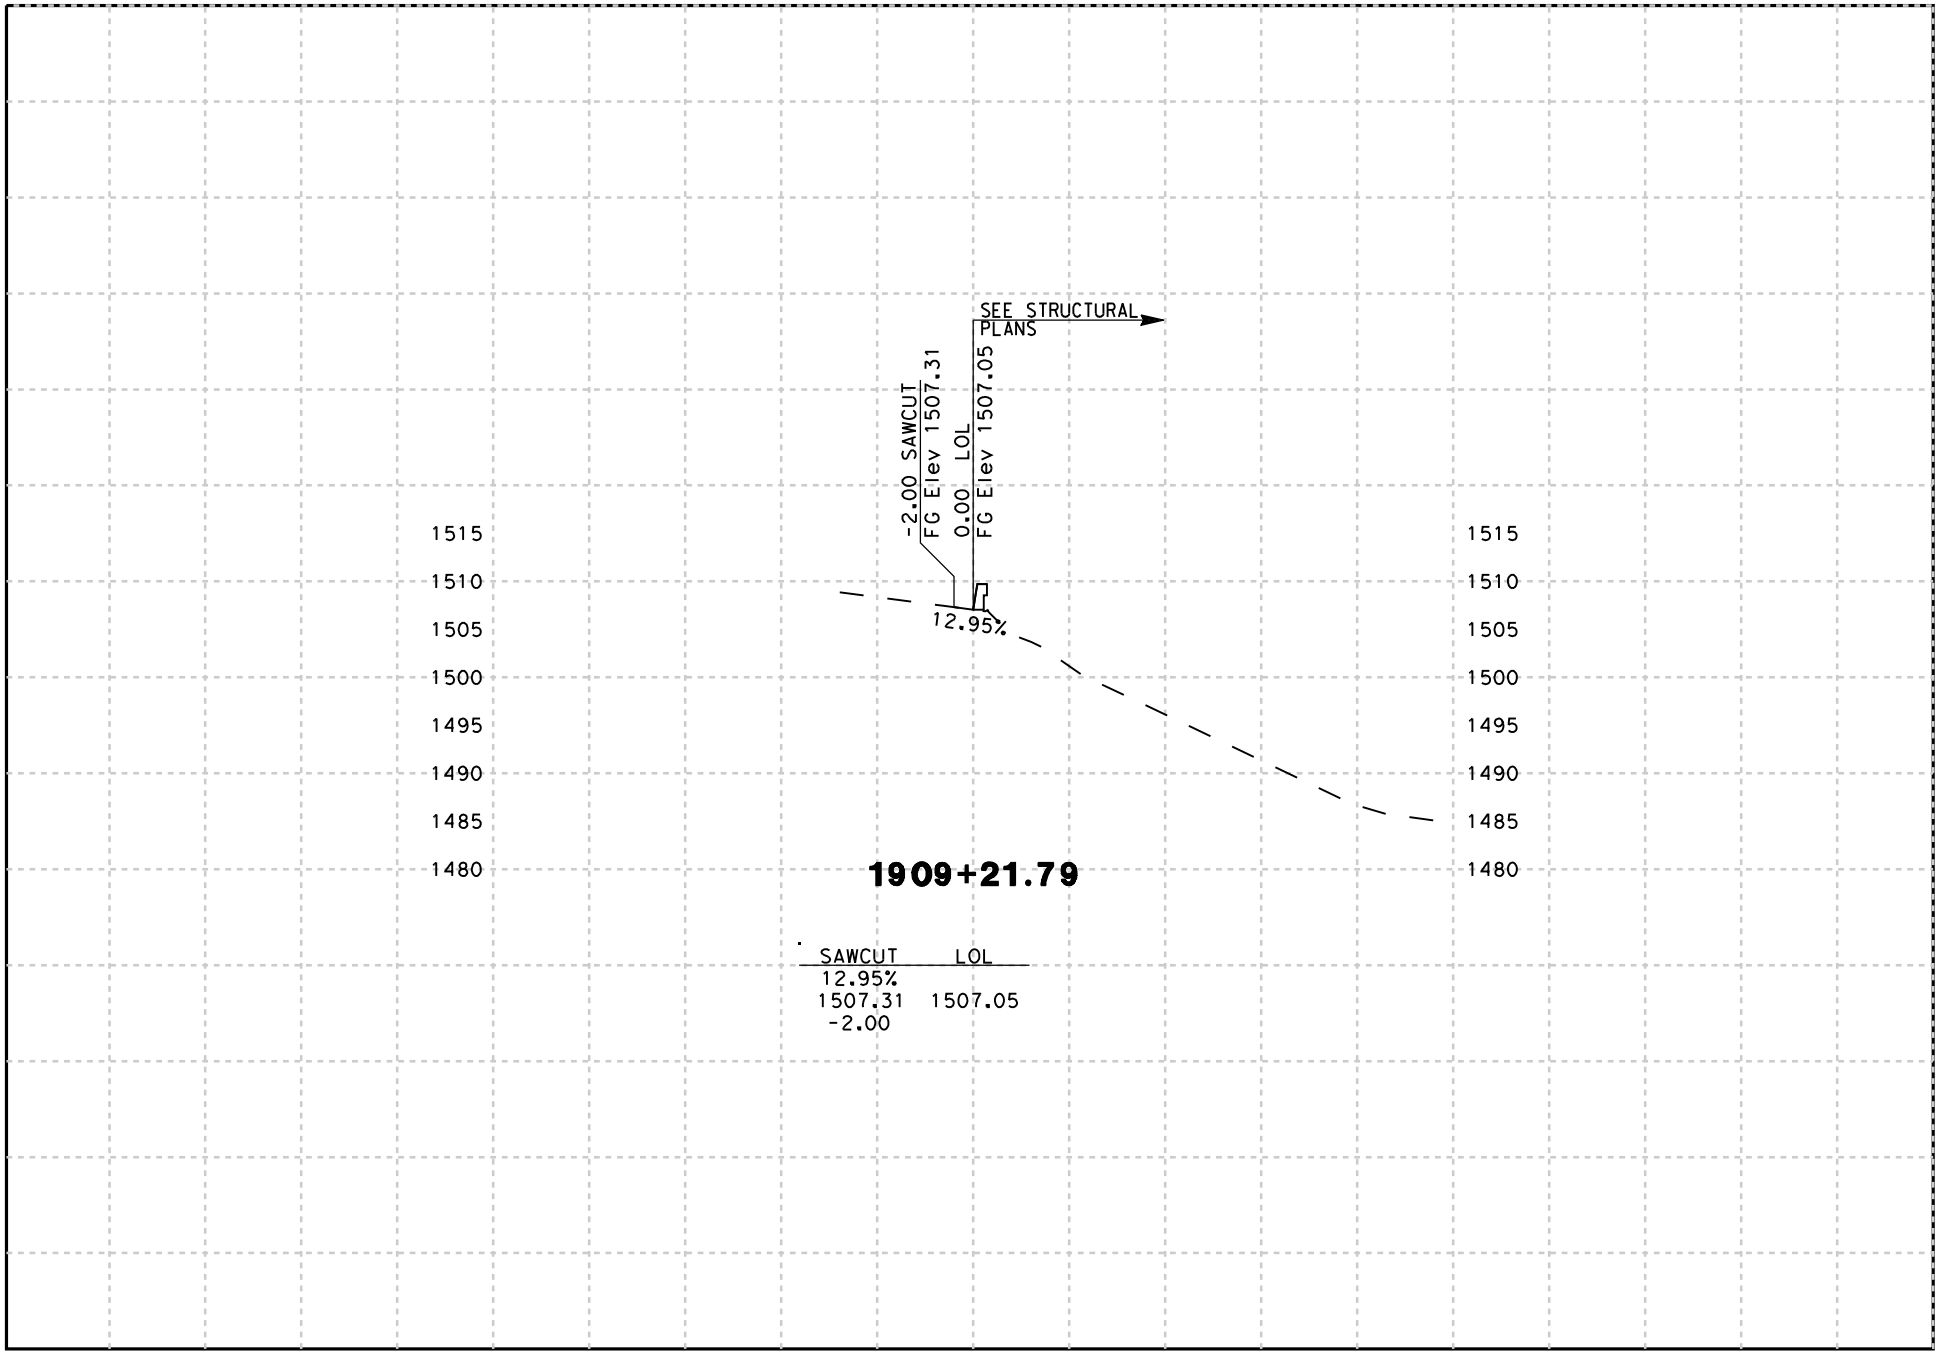

DATE: 8/18/2009

SCALE: 1" = 20' Horiz.
1" = 20' Vert.

PROJECT: 05-SCr-17
EA: 05-0L760

"B19/21" LINE
CROSS SECTIONS

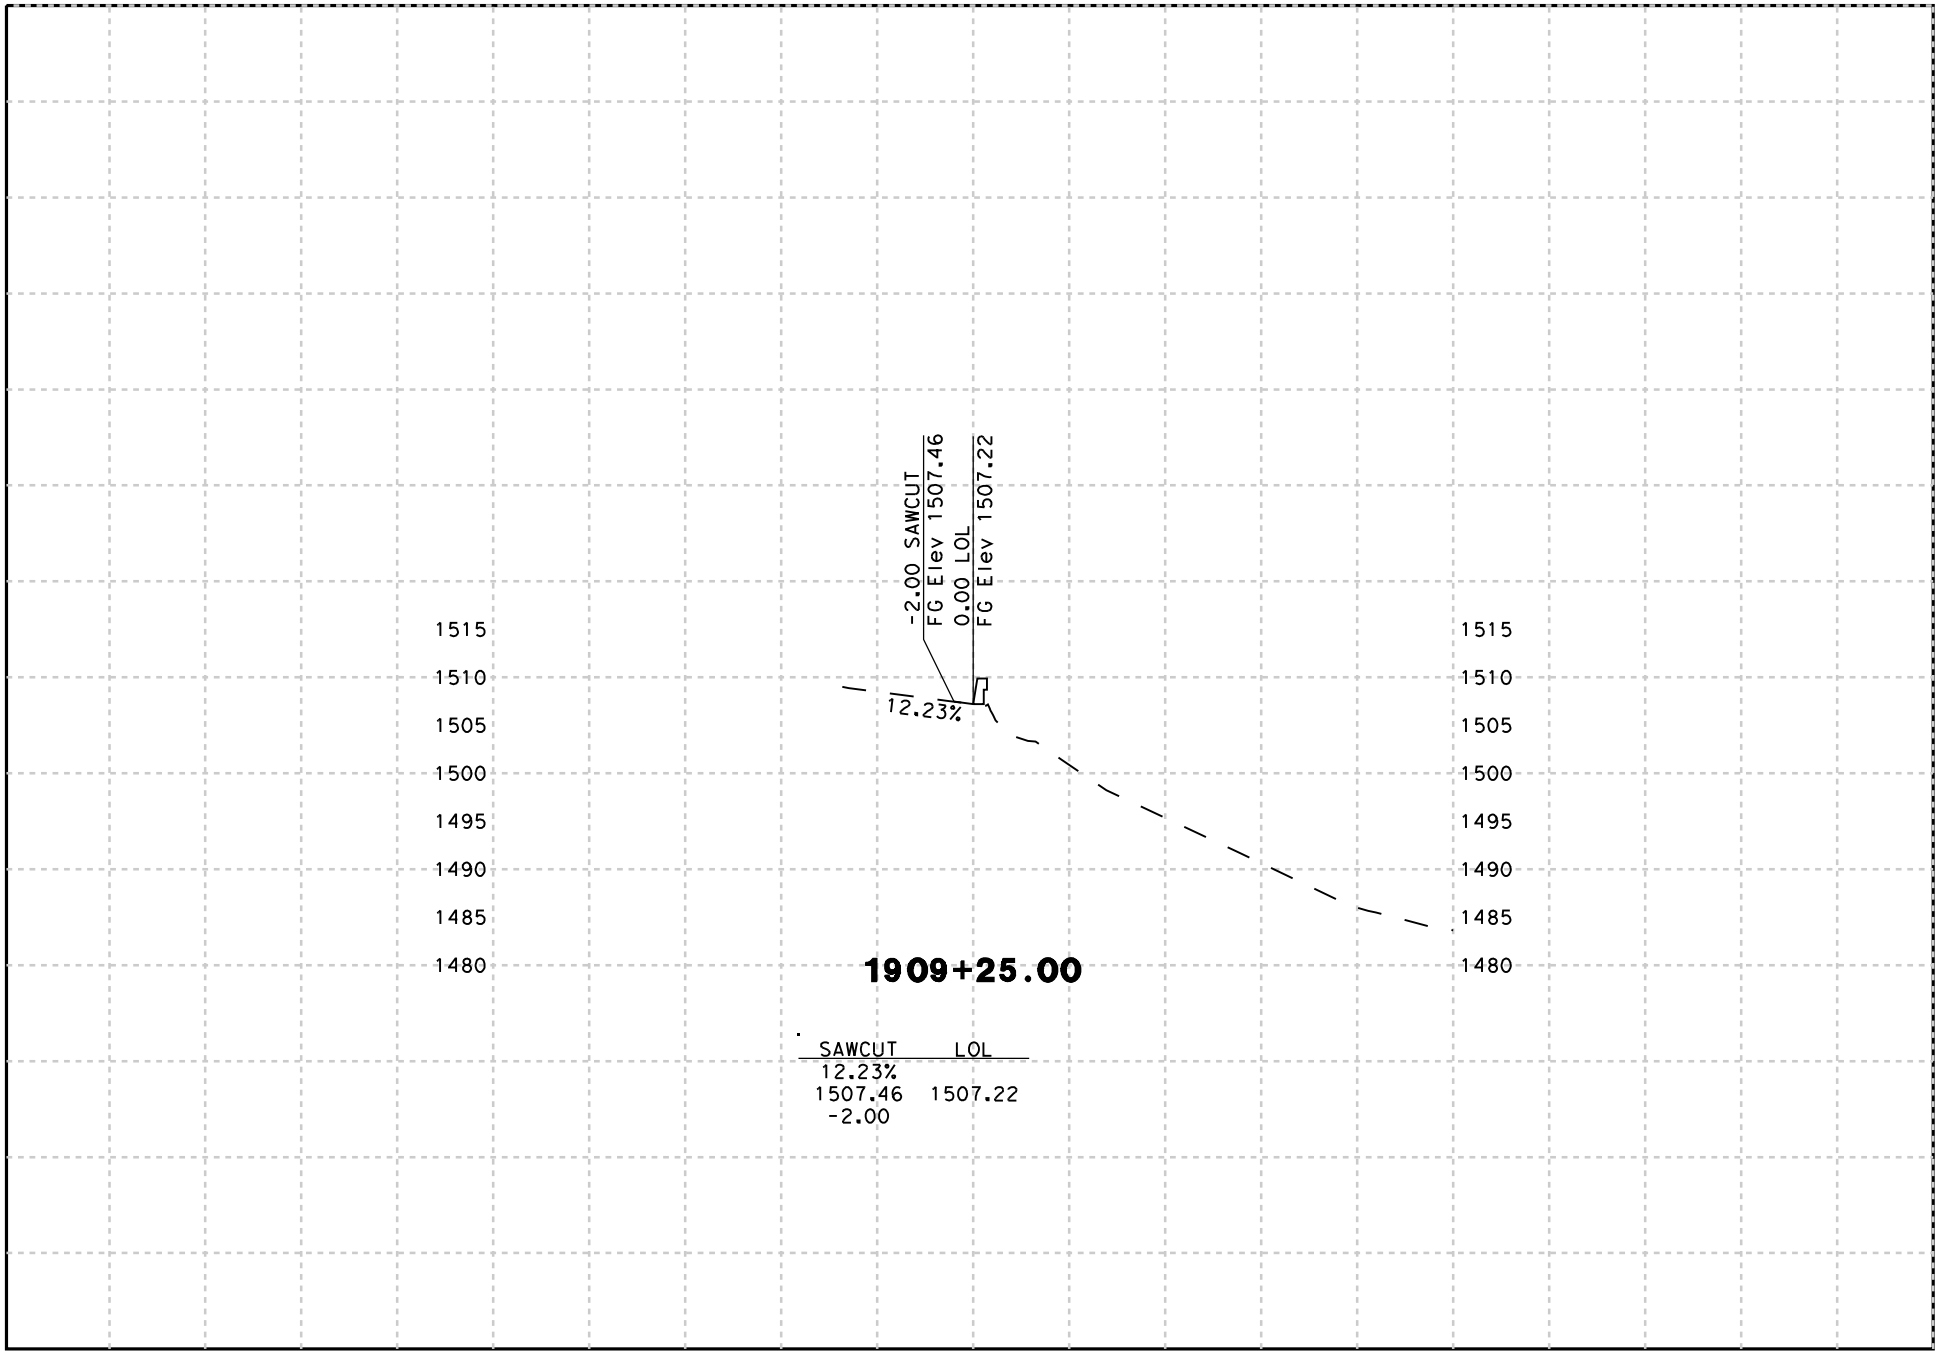

DATE: 8/18/2009

SCALE: 1" = 20' Horiz.
1" = 20' Vert.

PROJECT: 05-SCr-17
EA: 05-0L760

"B19/21" LINE
CROSS SECTIONS

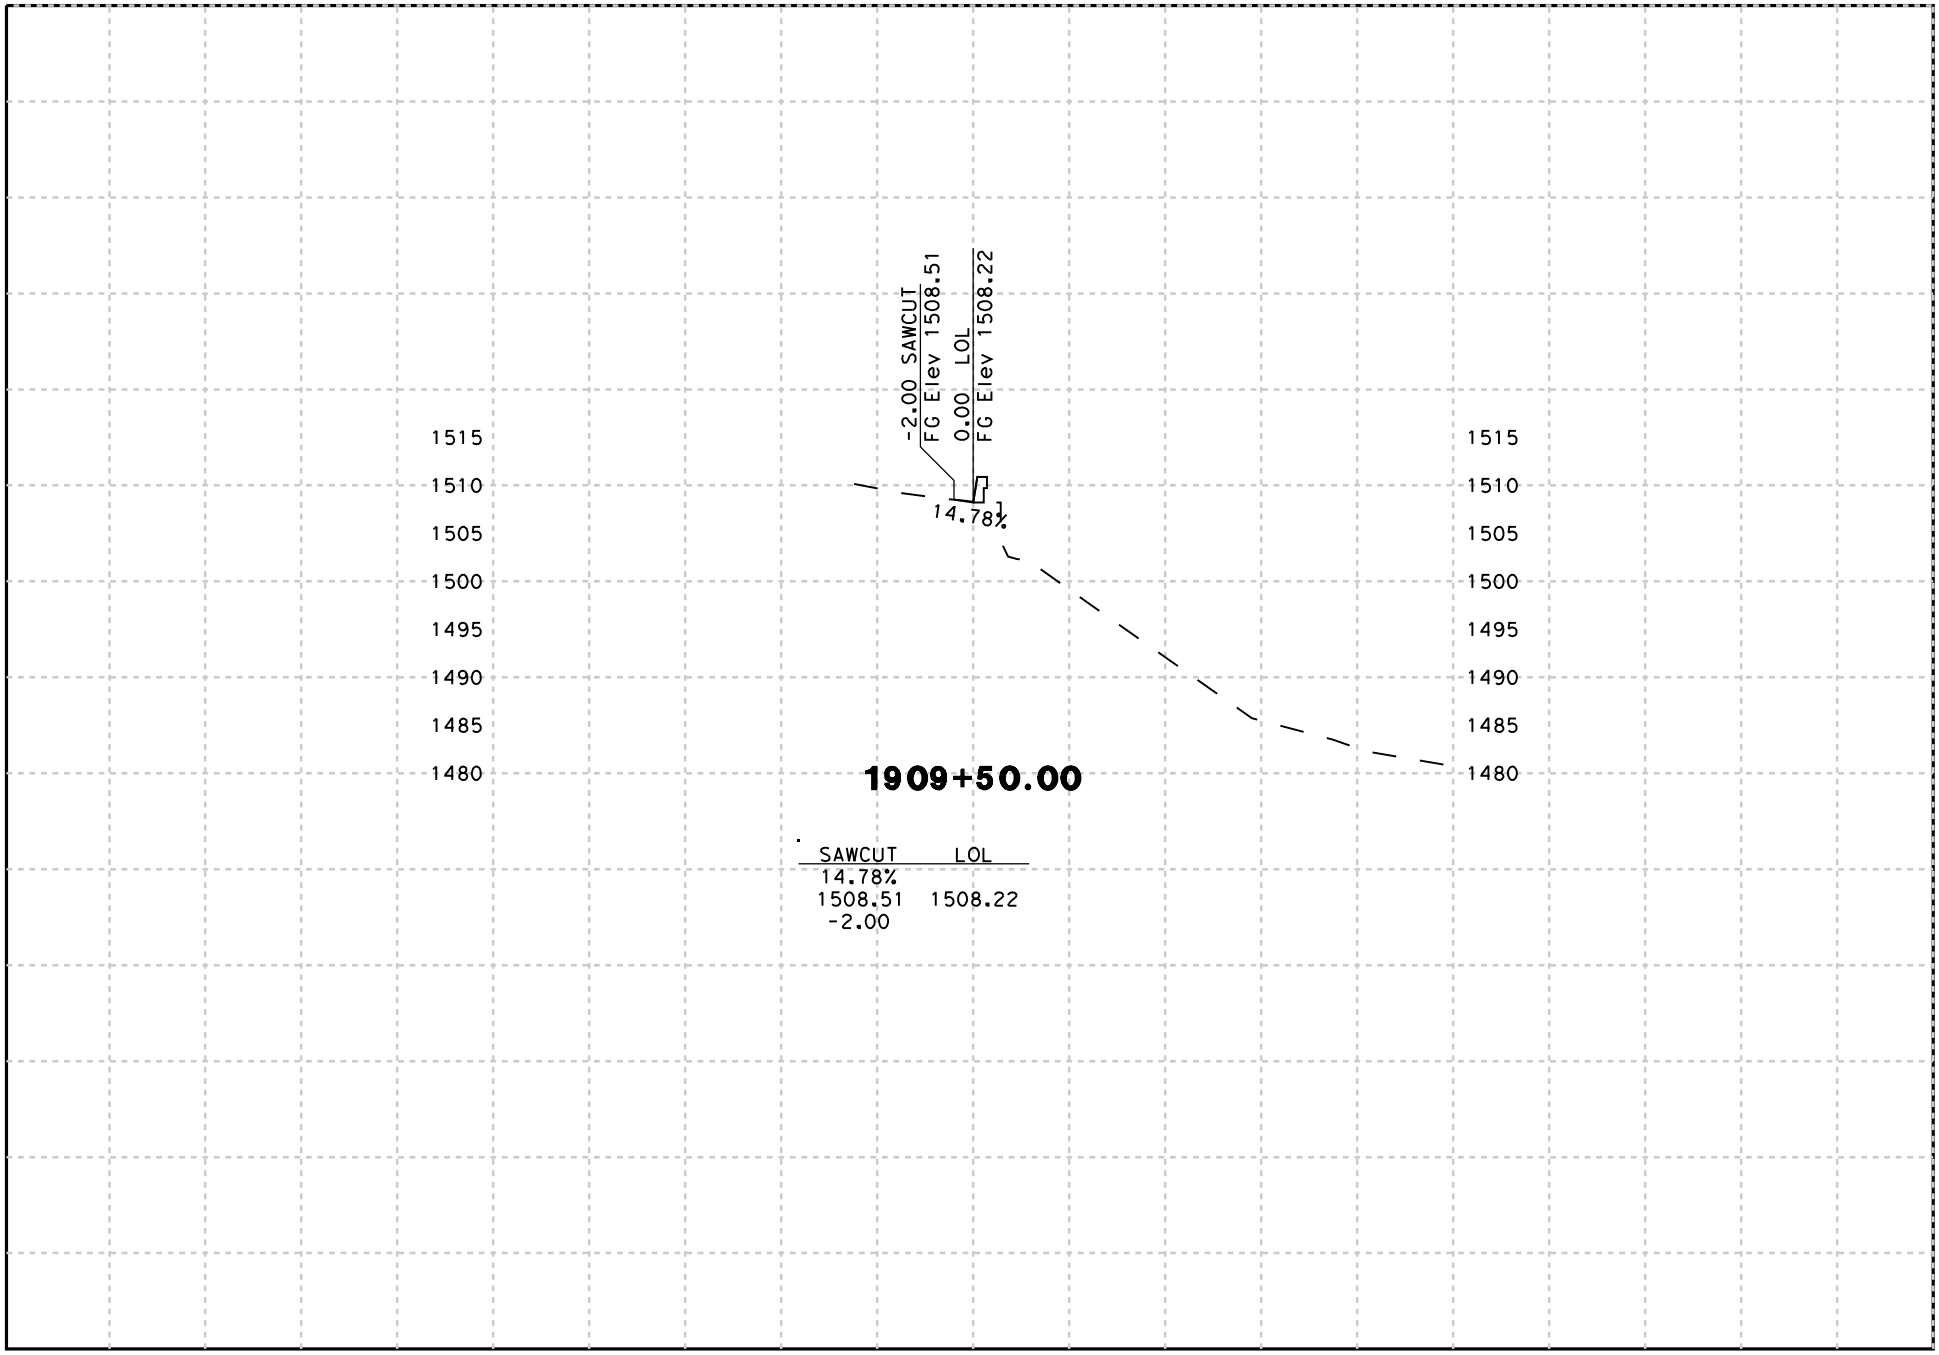

DATE: 8/18/2009

SCALE: 1" = 20' Horiz.
1" = 20' Vert.

PROJECT: 05-SCr-17
EA: 05-0L760

"B19/21" LINE
CROSS SECTIONS
SHEET 45 OF 69

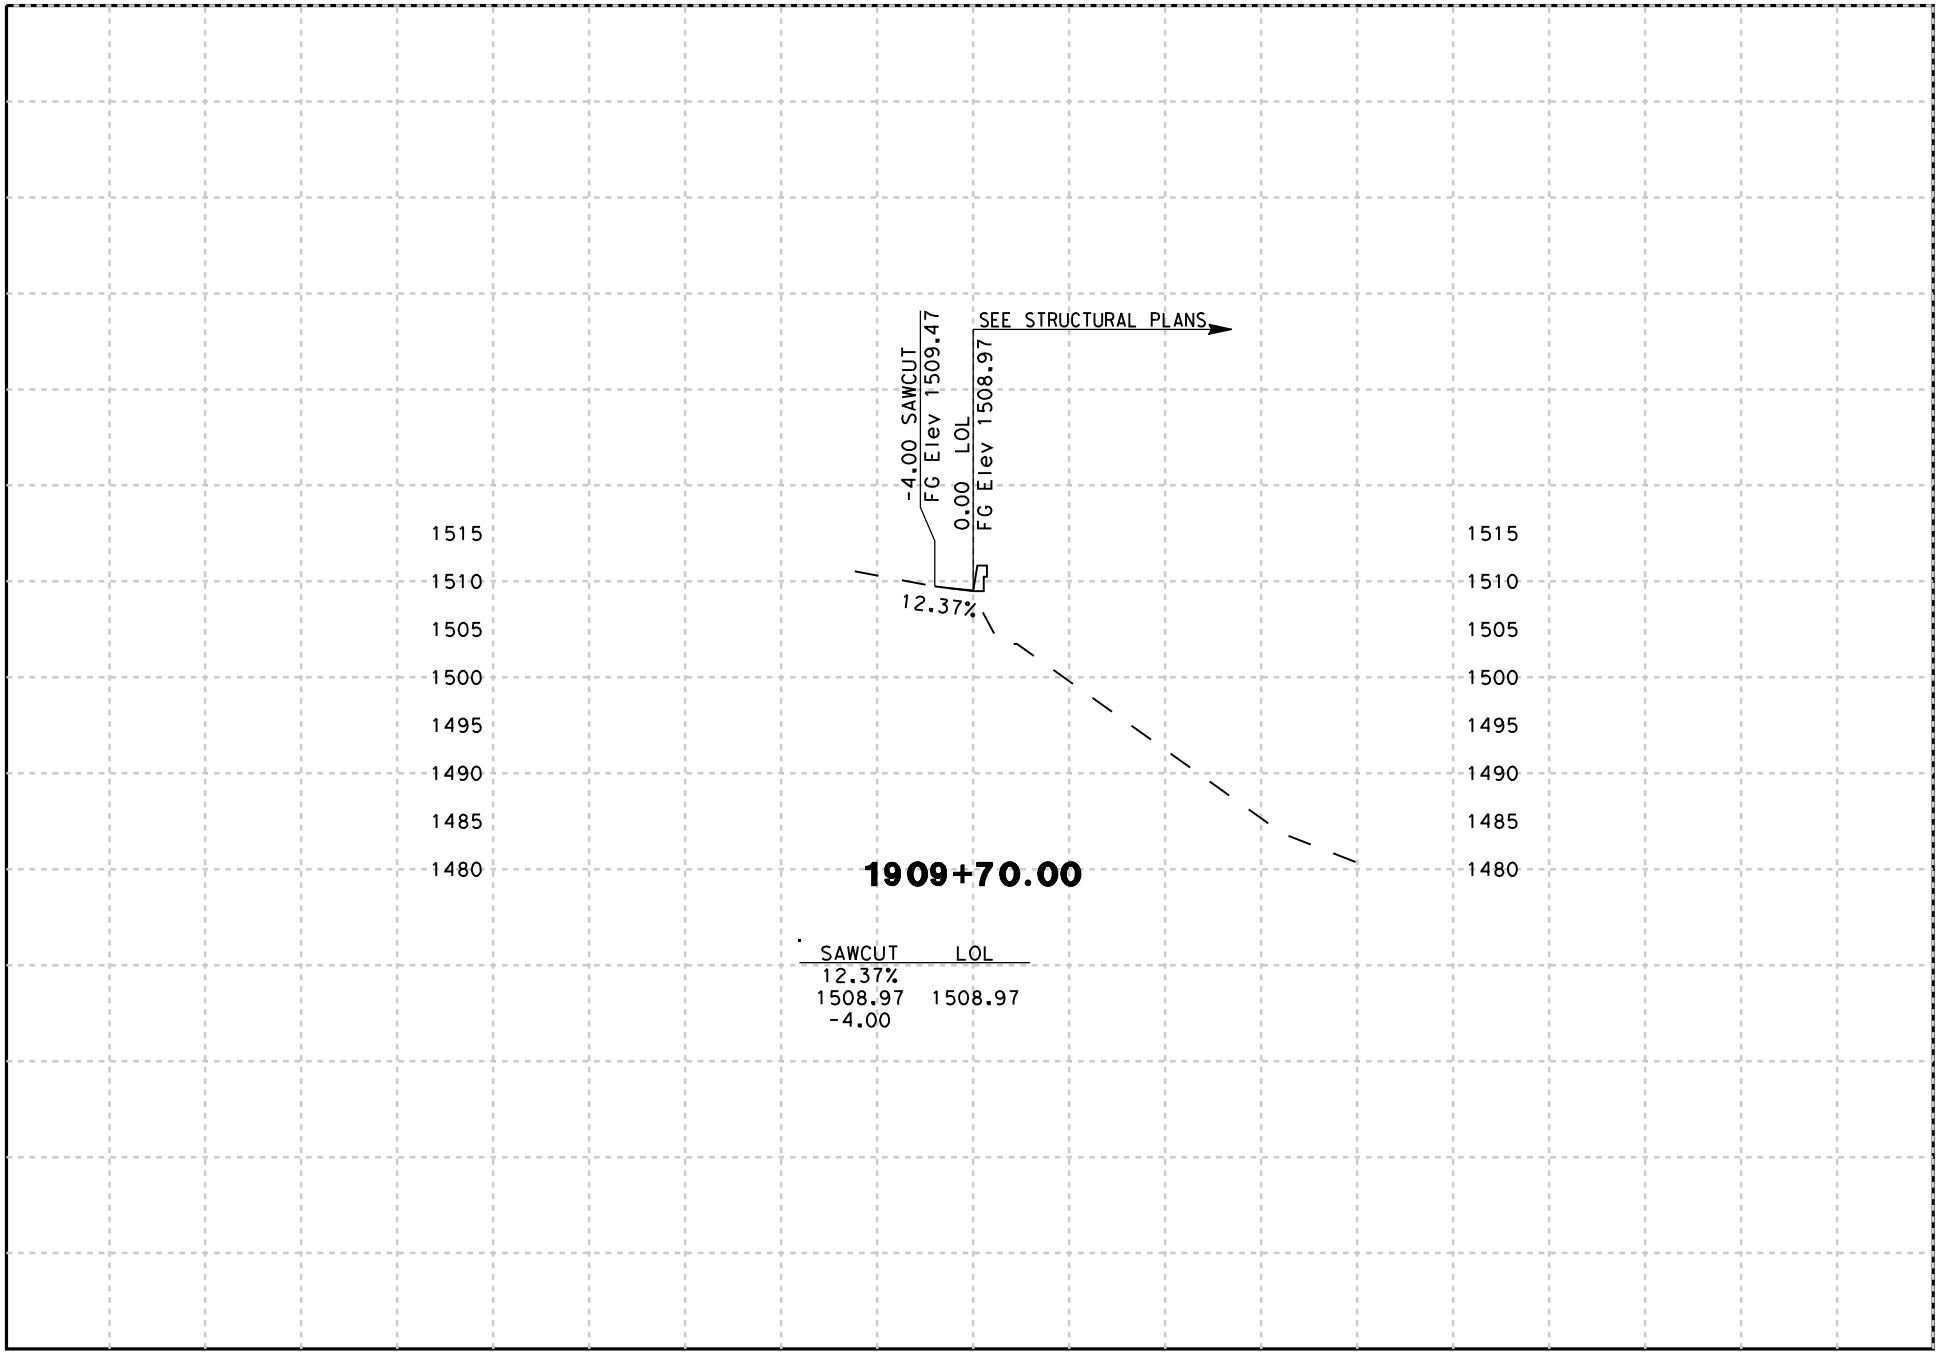

DATE: 8/18/2009

SCALE: 1" = 20' Horiz.
1" = 20' Vert.

PROJECT: 05-SCr-17
EA: 05-0L760

"B19/21" LINE
CROSS SECTIONS

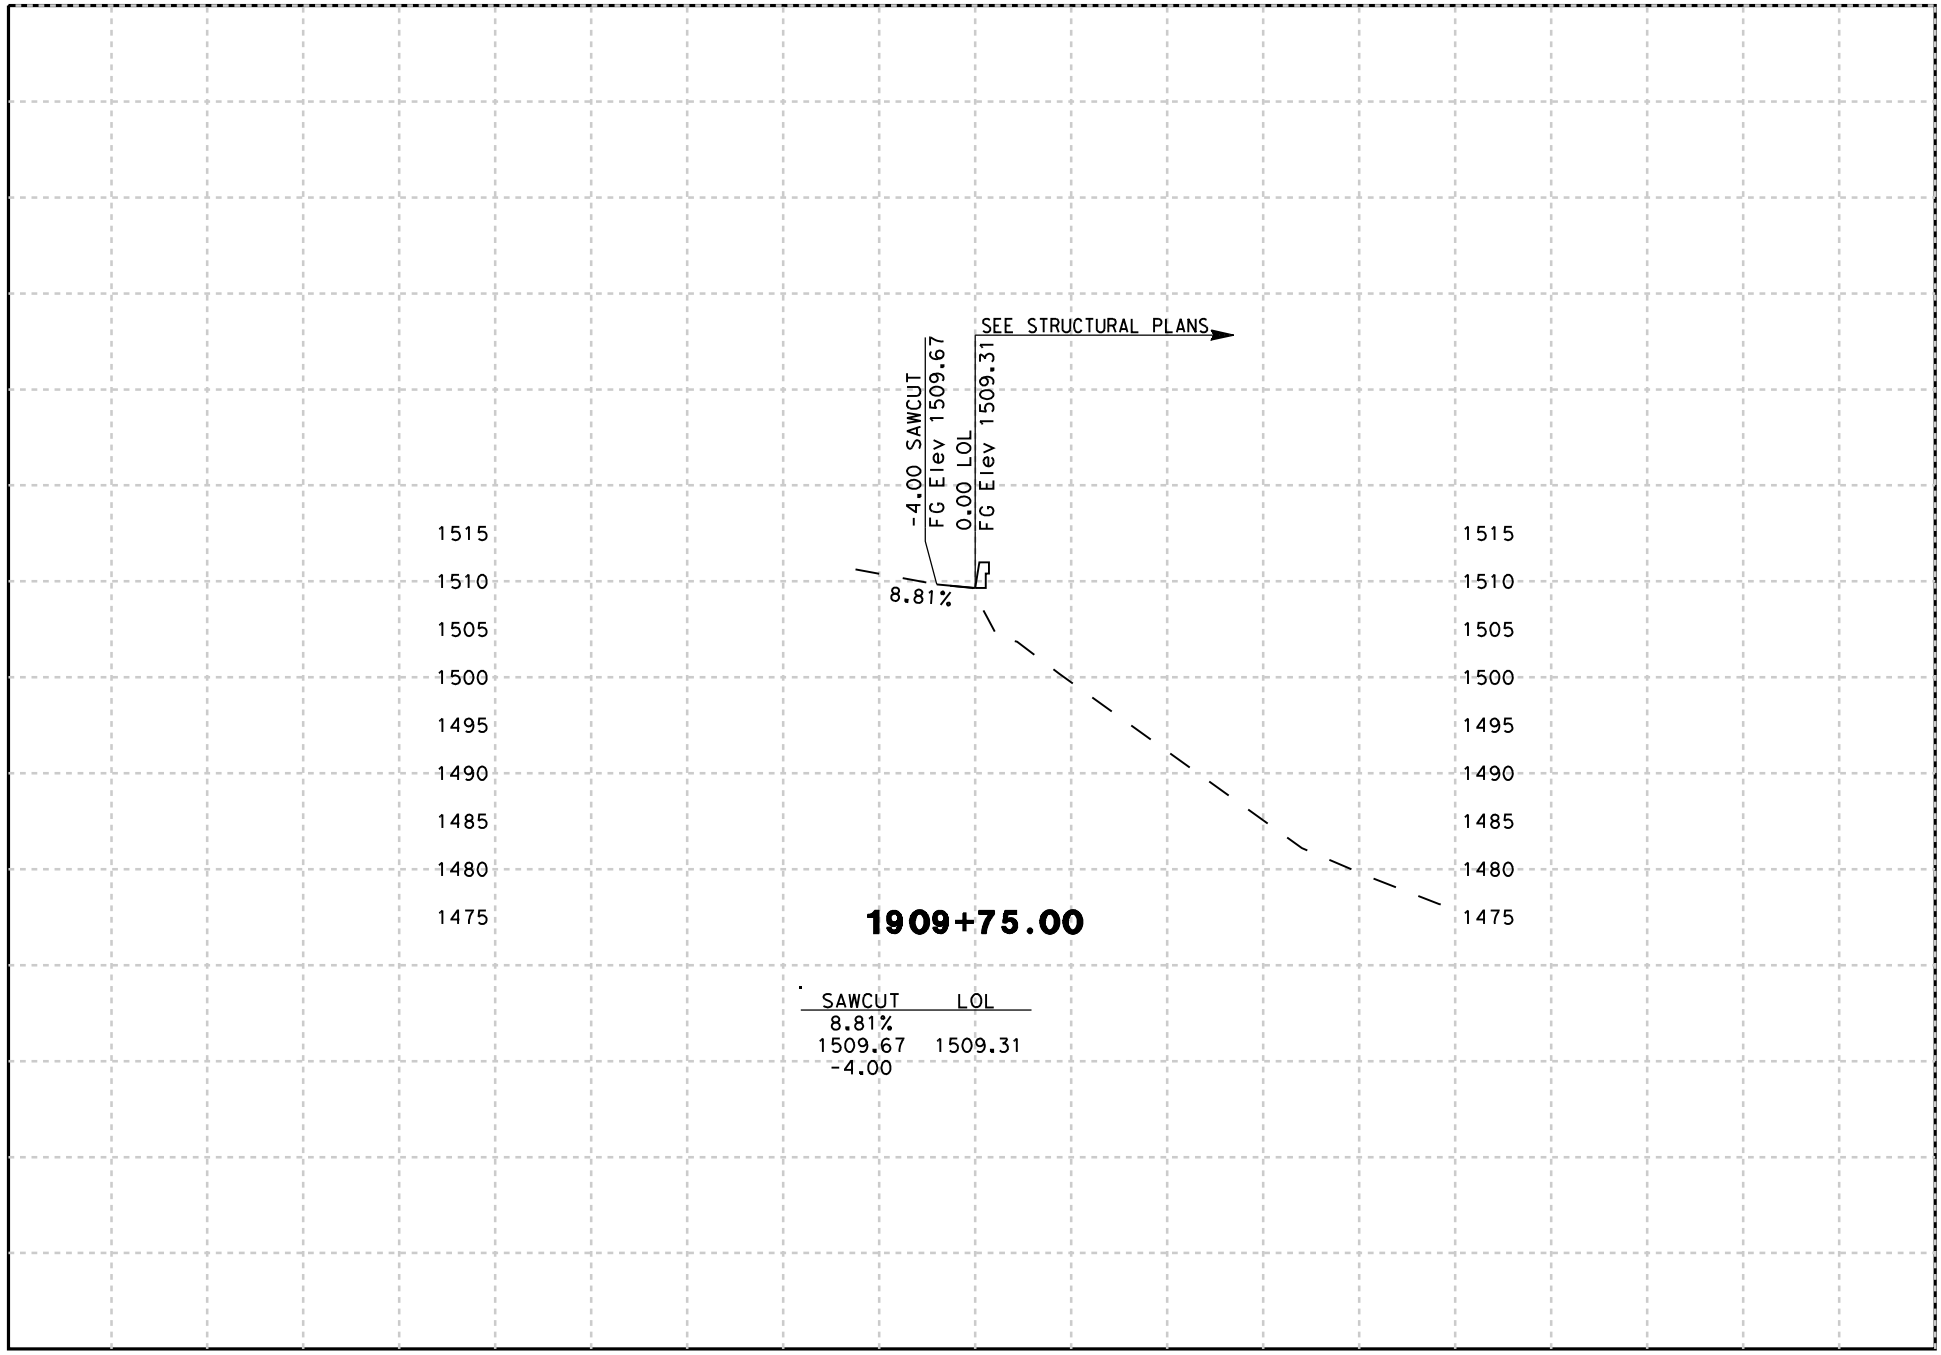

DATE: 8/18/2009

SCALE: 1" = 20' Horiz.
1" = 20' Vert.

PROJECT: 05-SCr-17
EA: 05-0L760

"B19/21" LINE
CROSS SECTIONS

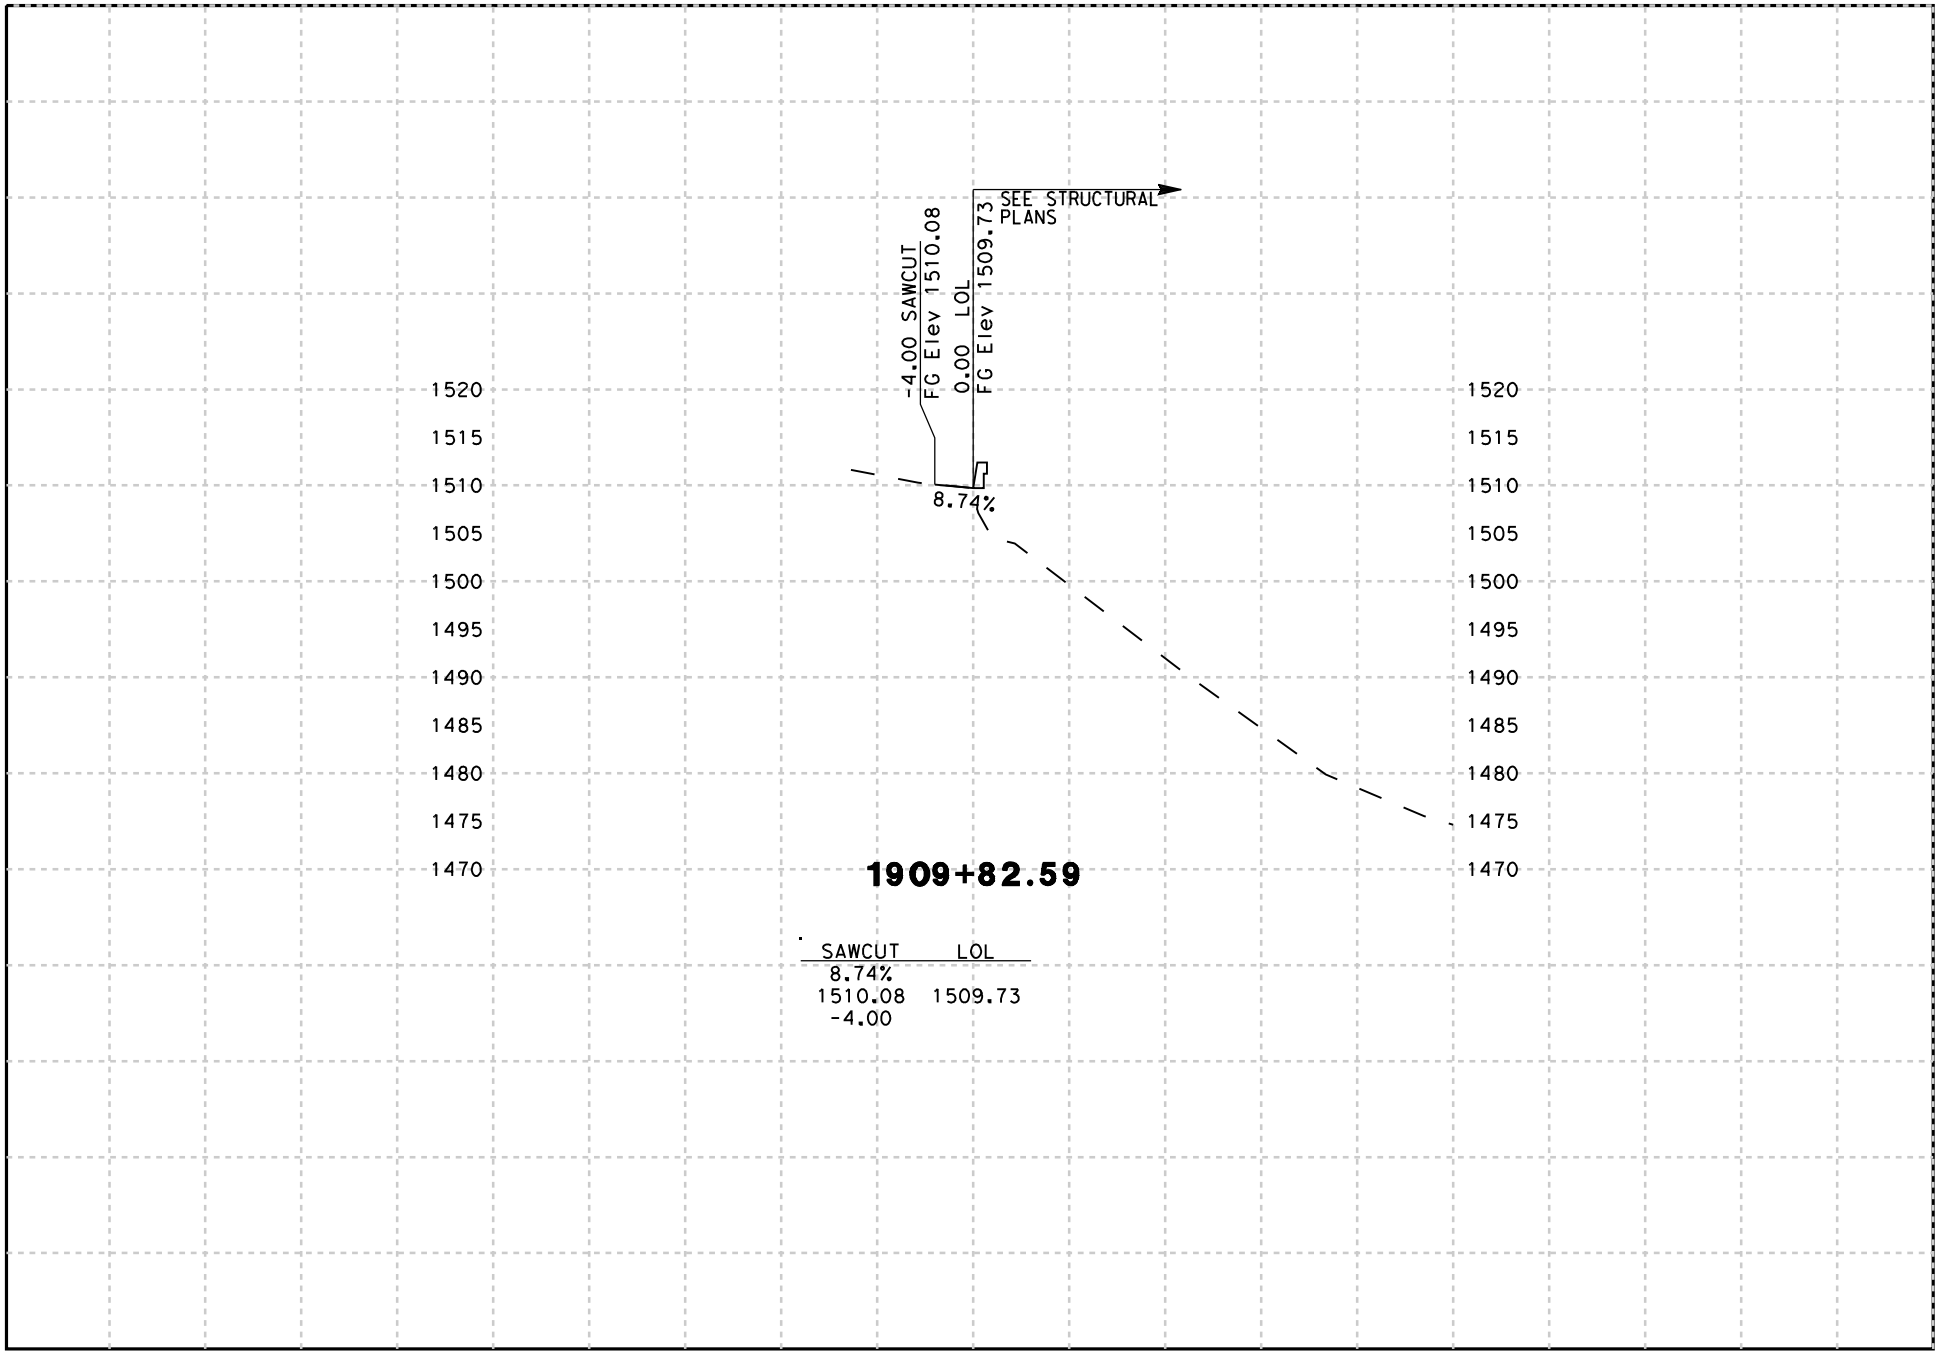

DATE: 8/18/2009

SCALE: 1" = 20' Horiz.
1" = 20' Vert.

PROJECT: 05-SCr-17
EA: 05-0L760

"B19/21" LINE
CROSS SECTIONS

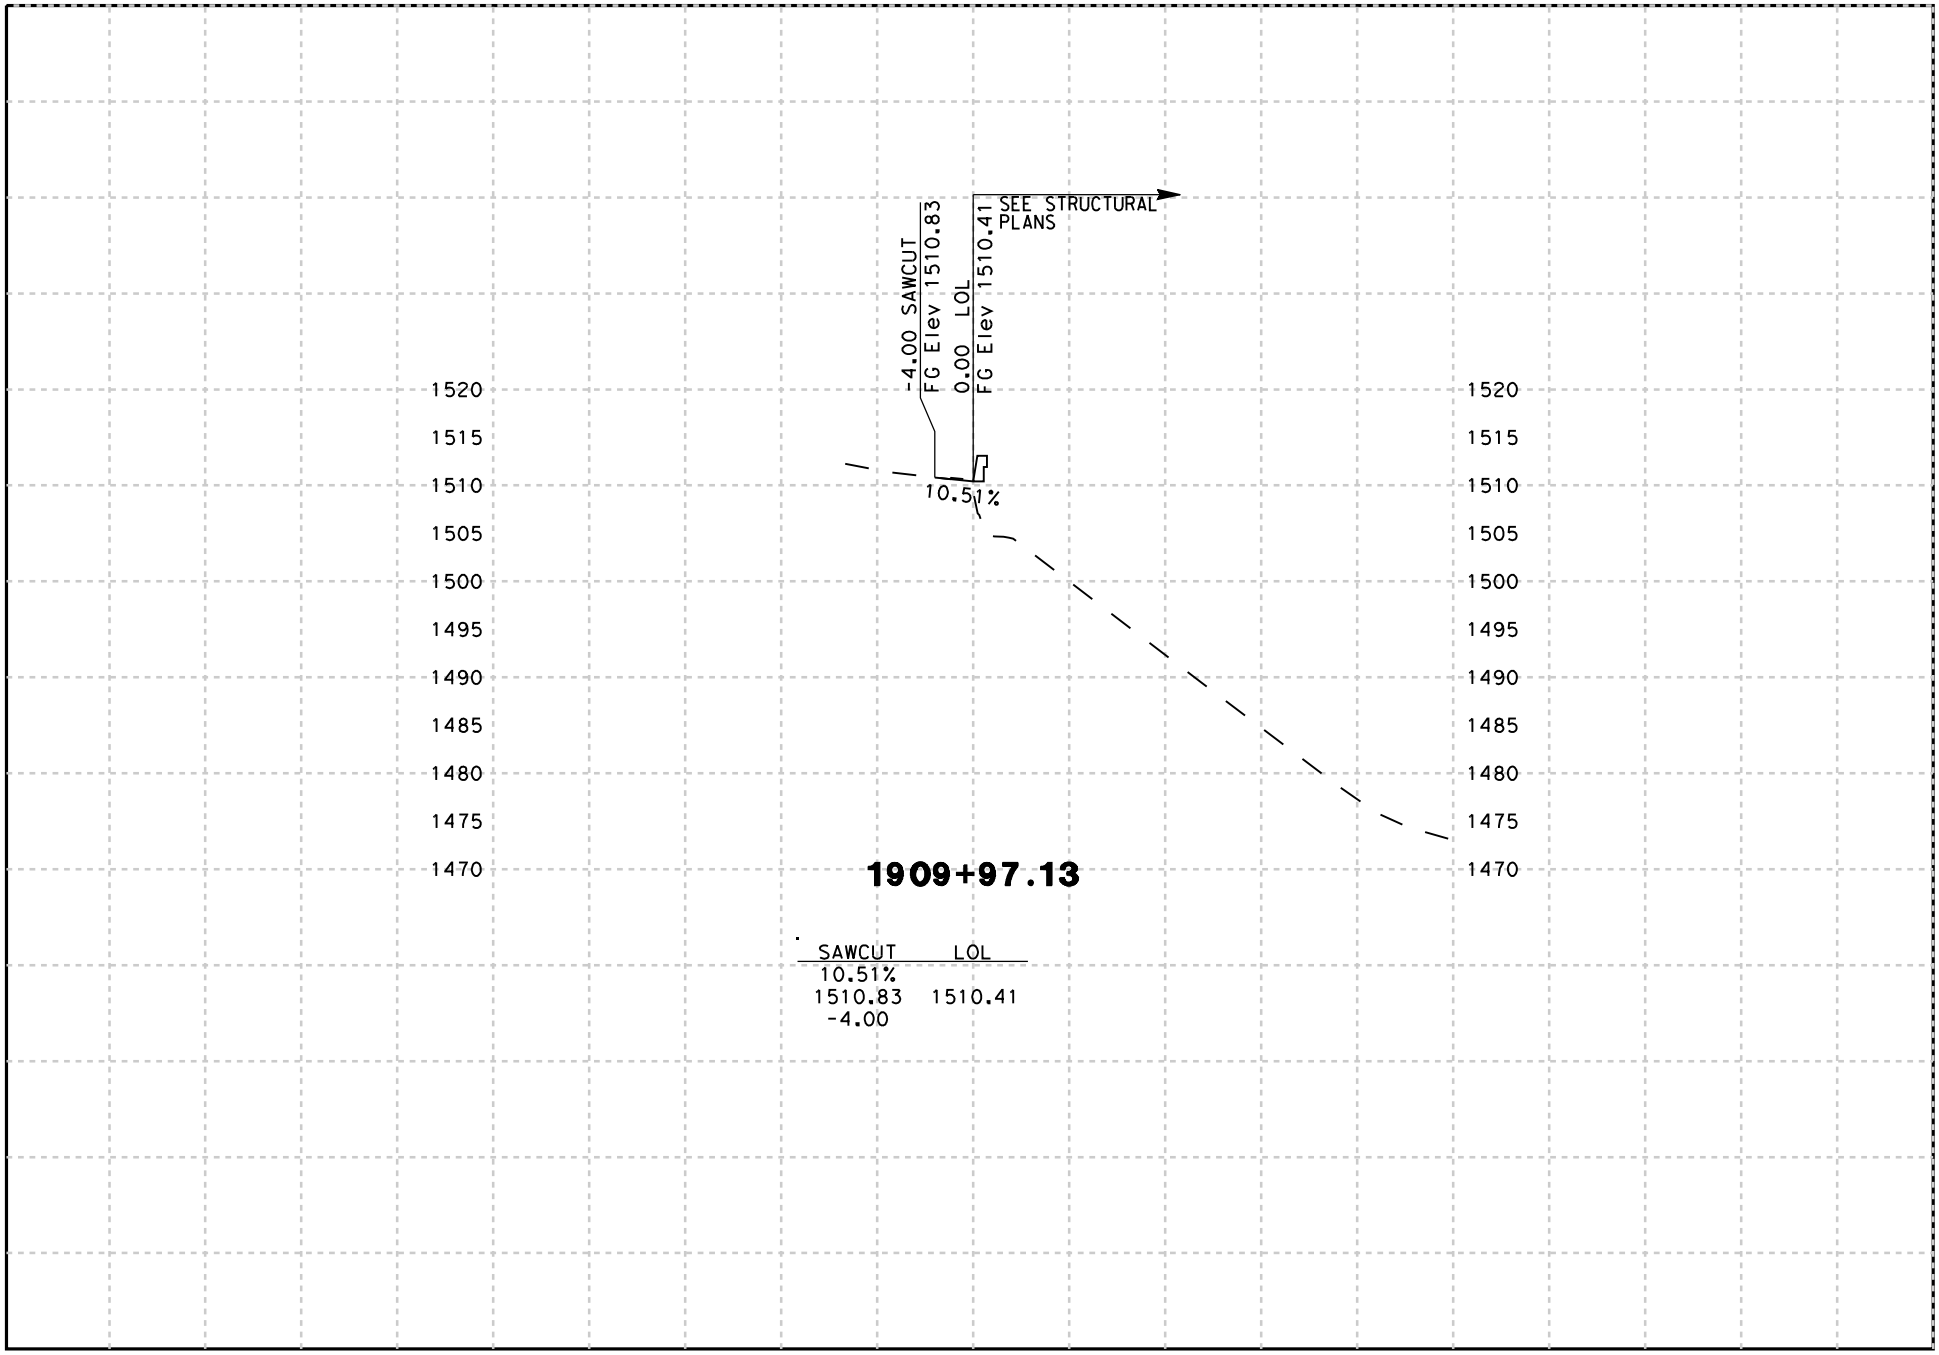

DATE: 8/18/2009

SCALE: 1" = 20' Horiz.
1" = 20' Vert.

PROJECT: 05-SCr-17
EA: 05-0L760

"B19/21" LINE
CROSS SECTIONS

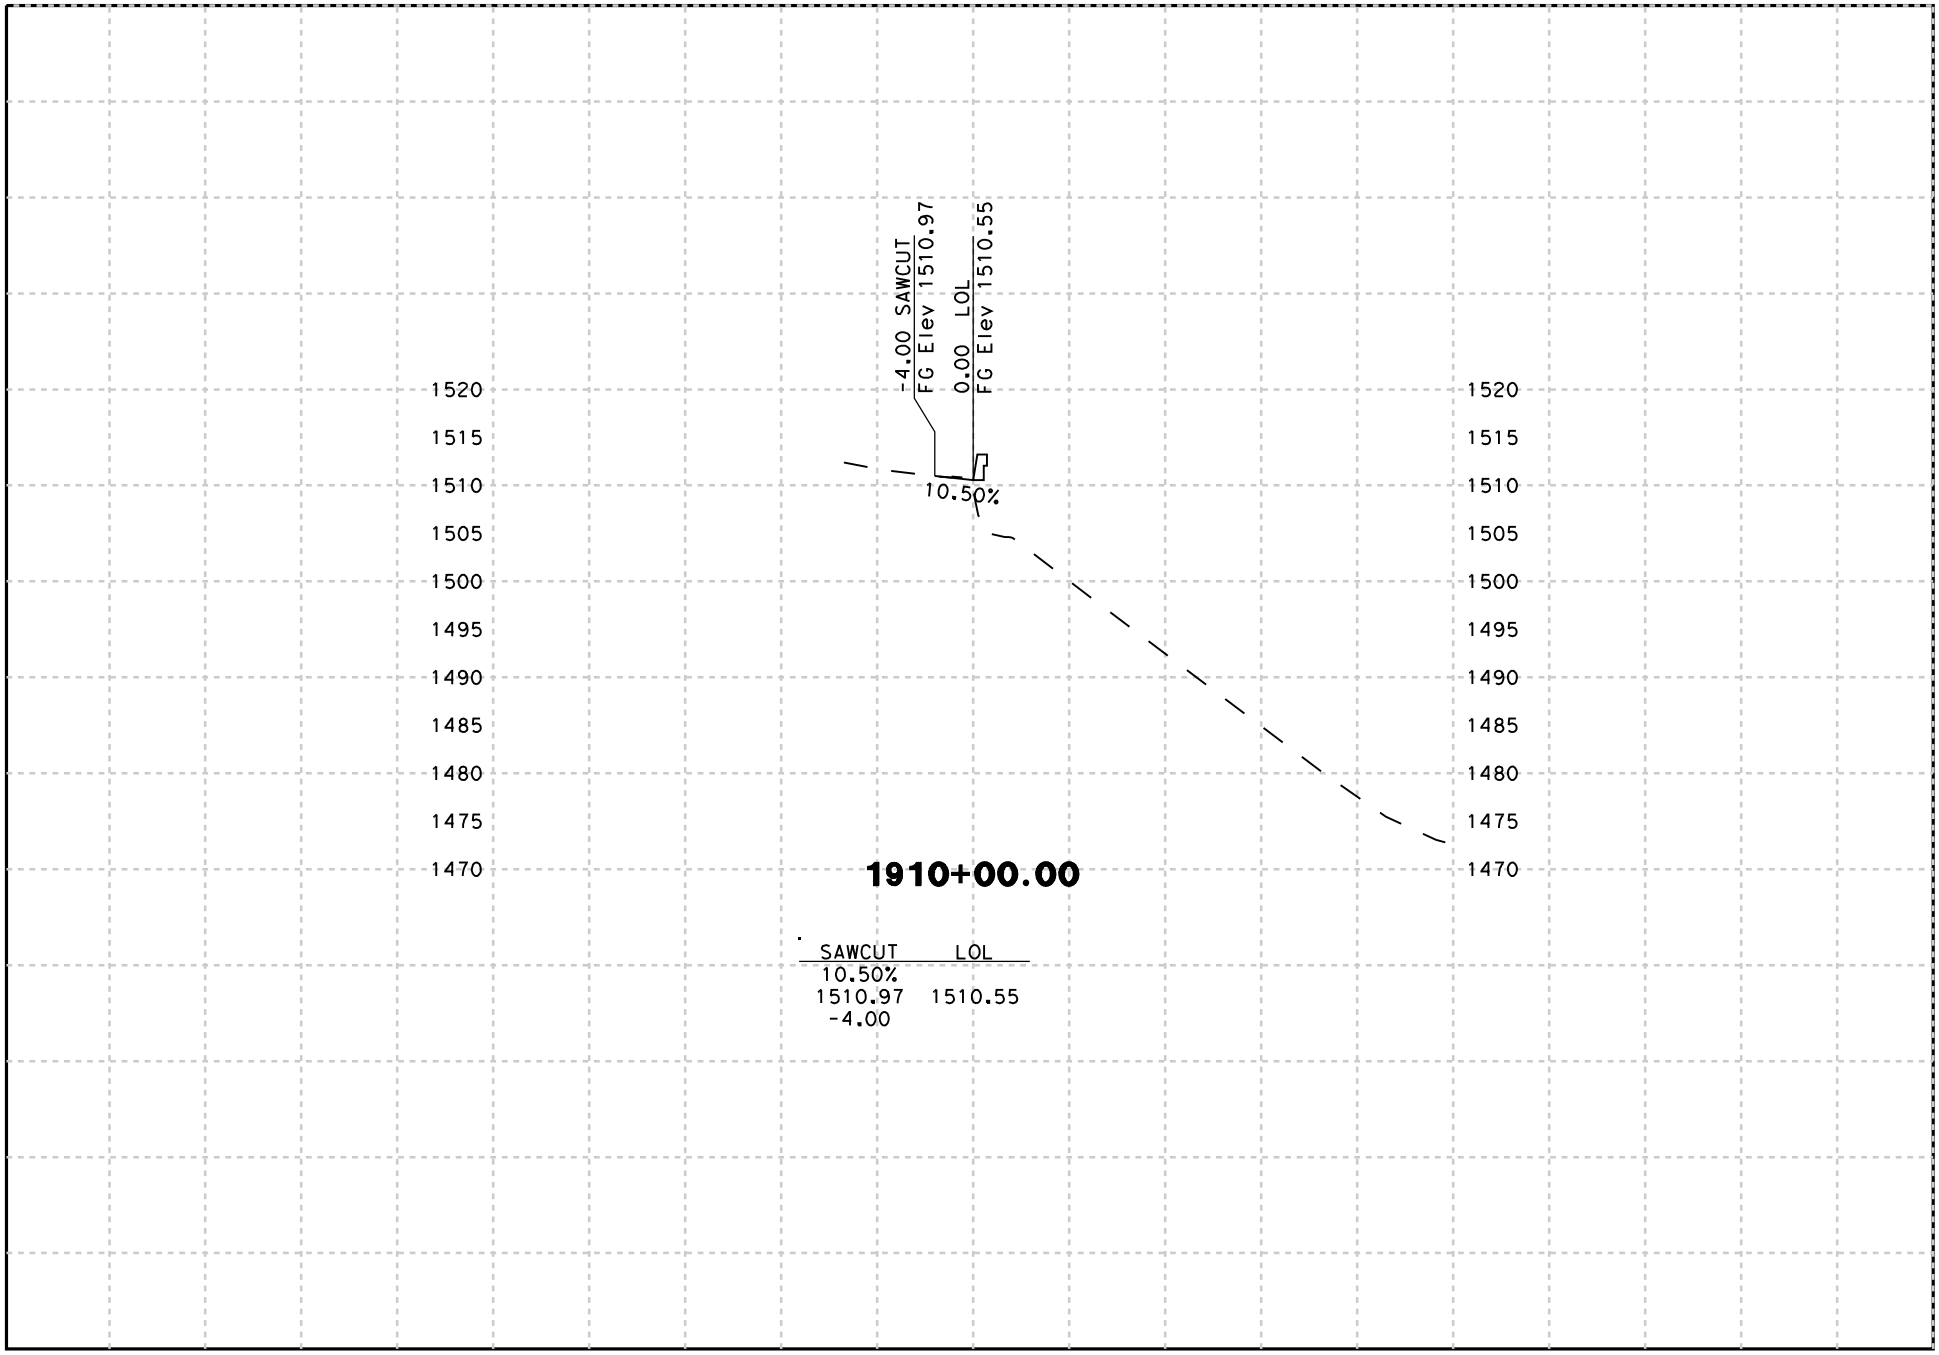

DATE: 8/18/2009

SCALE: 1" = 20' Horiz.
1" = 20' Vert.

PROJECT: 05-SCr-17
EA: 05-0L760

"B19/21" LINE
CROSS SECTIONS

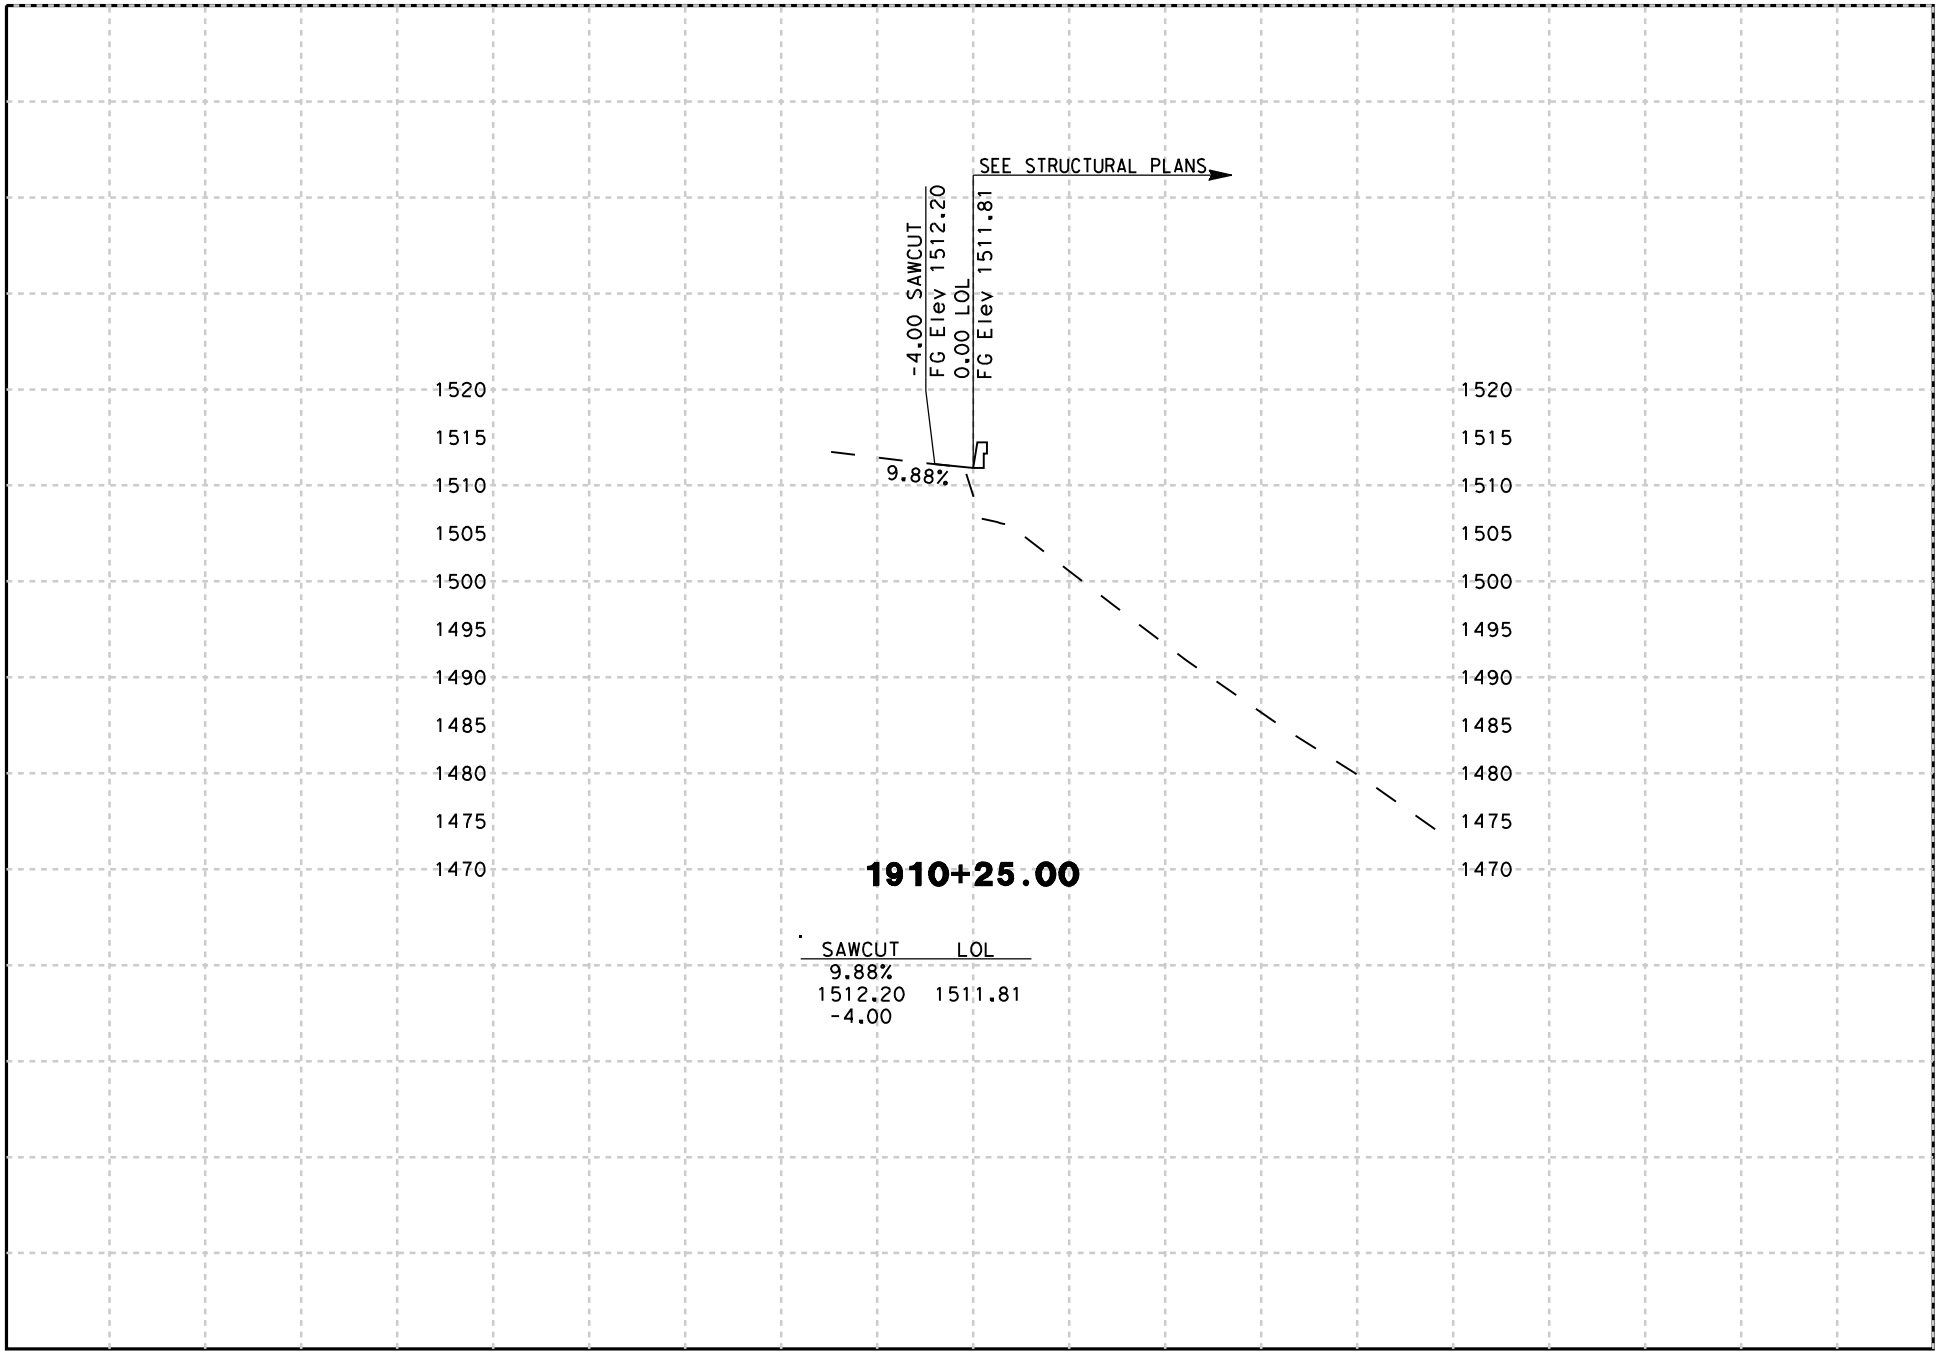

DATE: 8/18/2009

SCALE: 1" = 20' Horiz.
1" = 20' Vert.

PROJECT: 05-SCr-17
EA: 05-0L760

"B19/21" LINE
CROSS SECTIONS

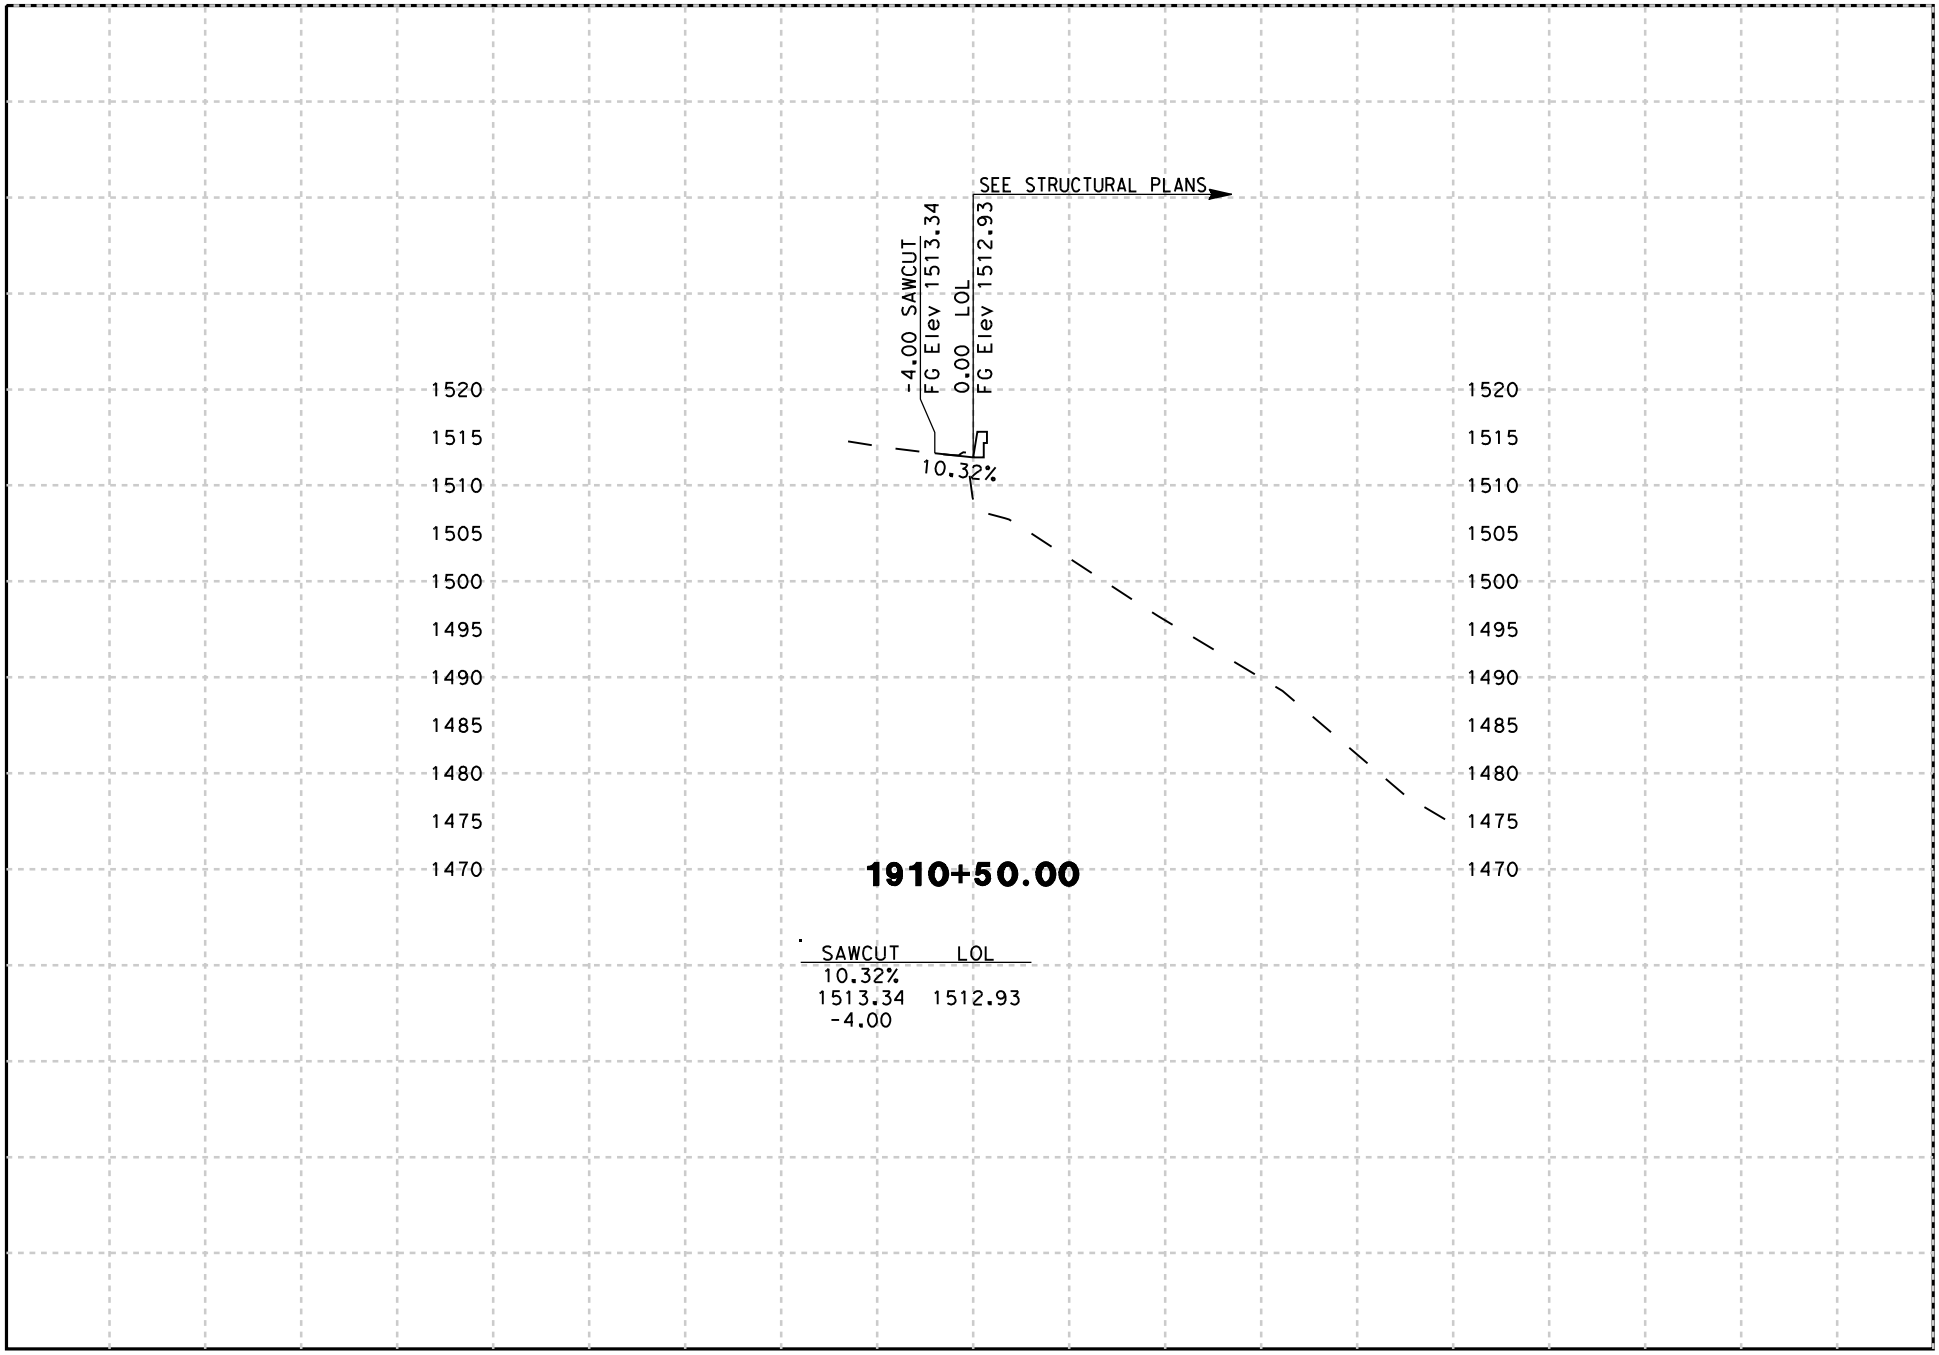

DATE: 8/18/2009

SCALE: 1" = 20' Horiz.
1" = 20' Vert.

PROJECT: 05-SCr-17
EA: 05-0L760

"B19/21" LINE
CROSS SECTIONS

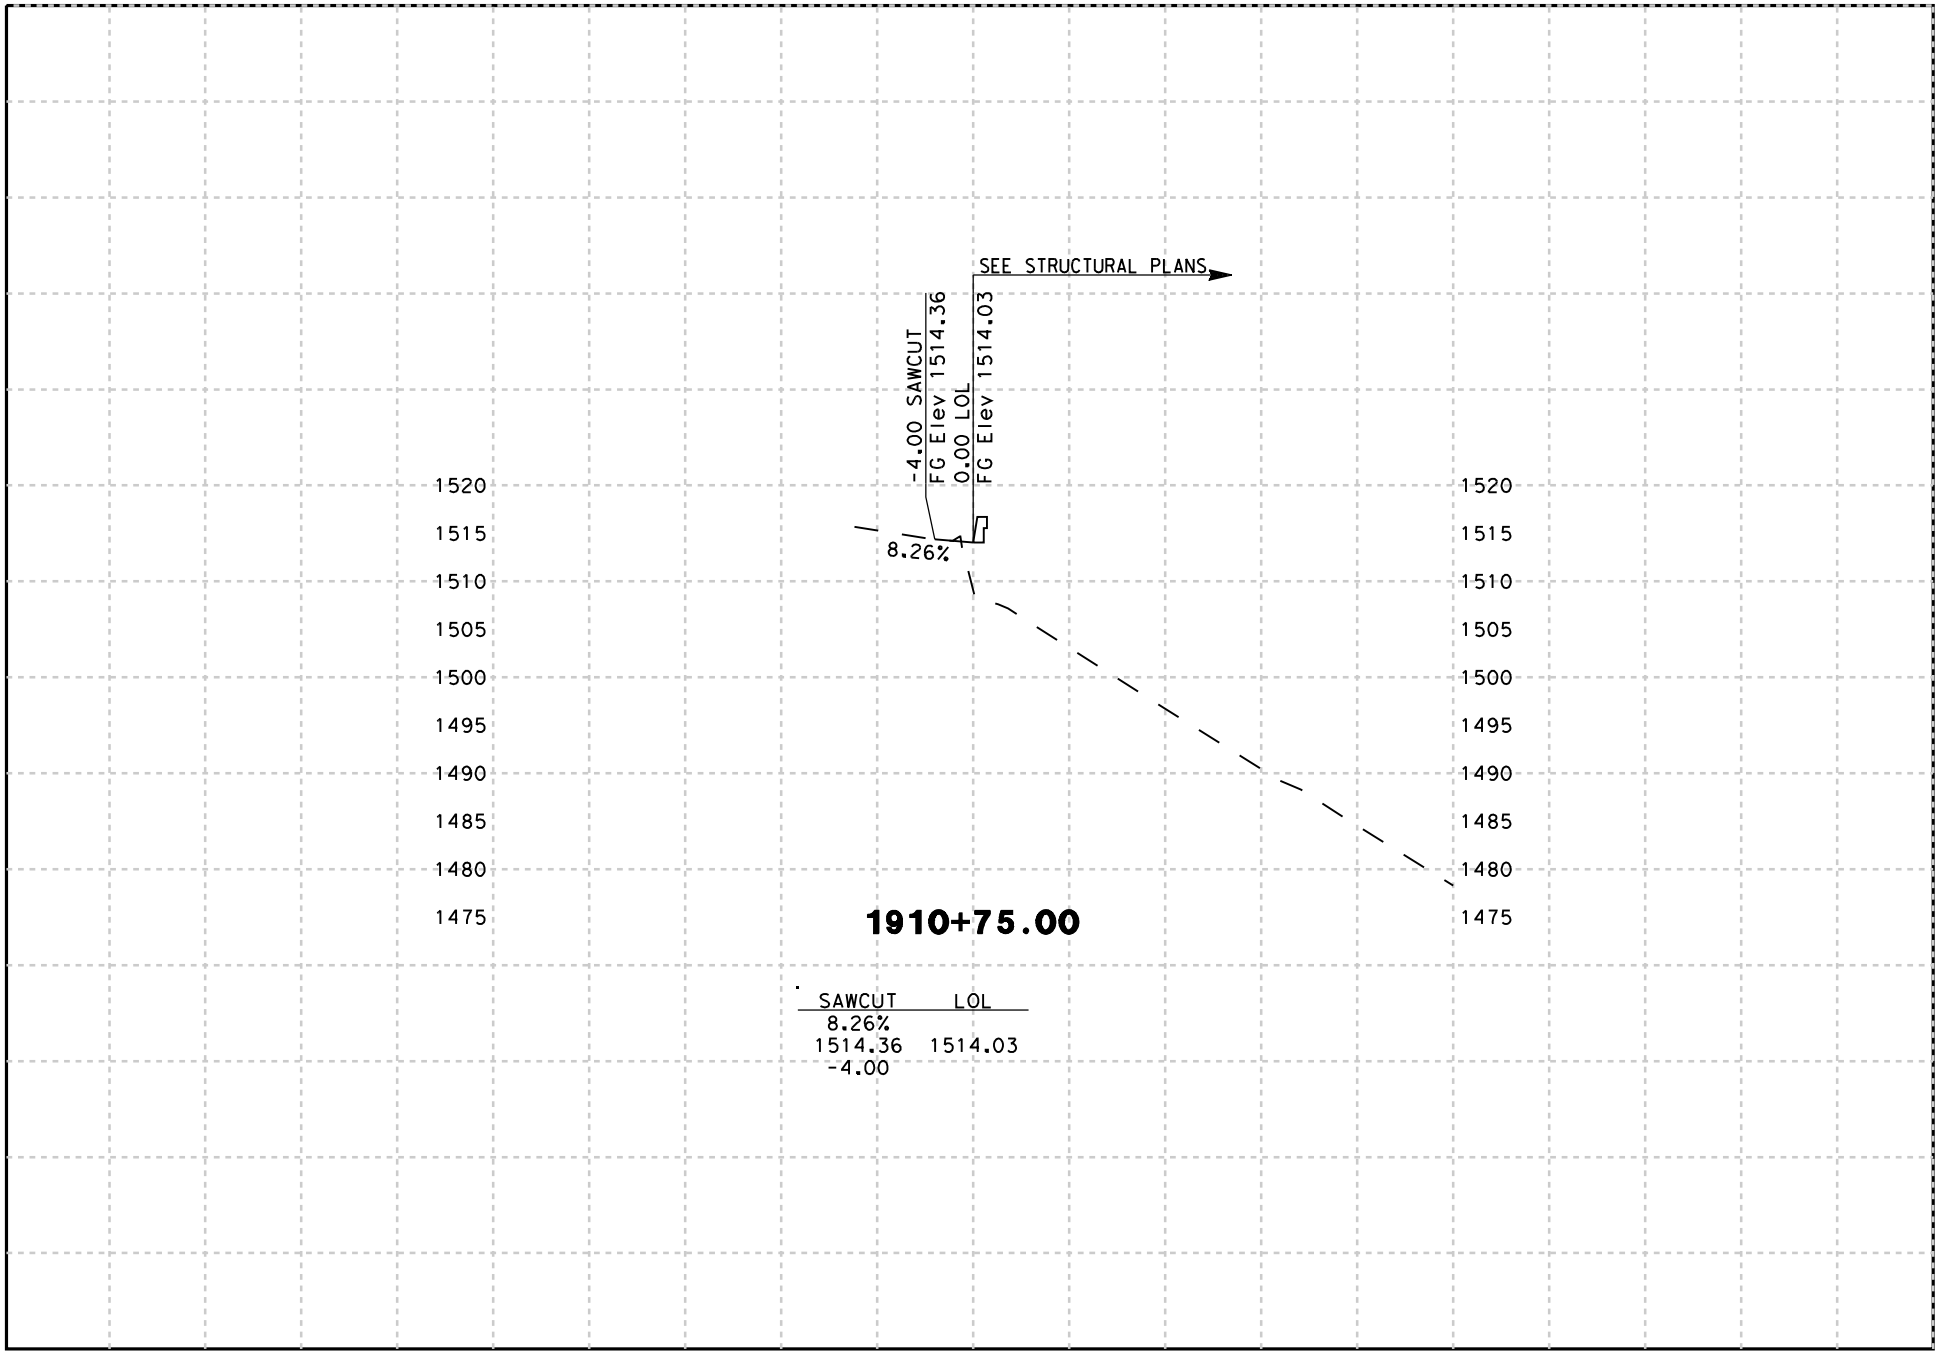

DATE: 8/18/2009

SCALE: 1" = 20' Horiz.
1" = 20' Vert.

PROJECT: 05-SCr-17
EA: 05-0L760

"B19/21" LINE
CROSS SECTIONS

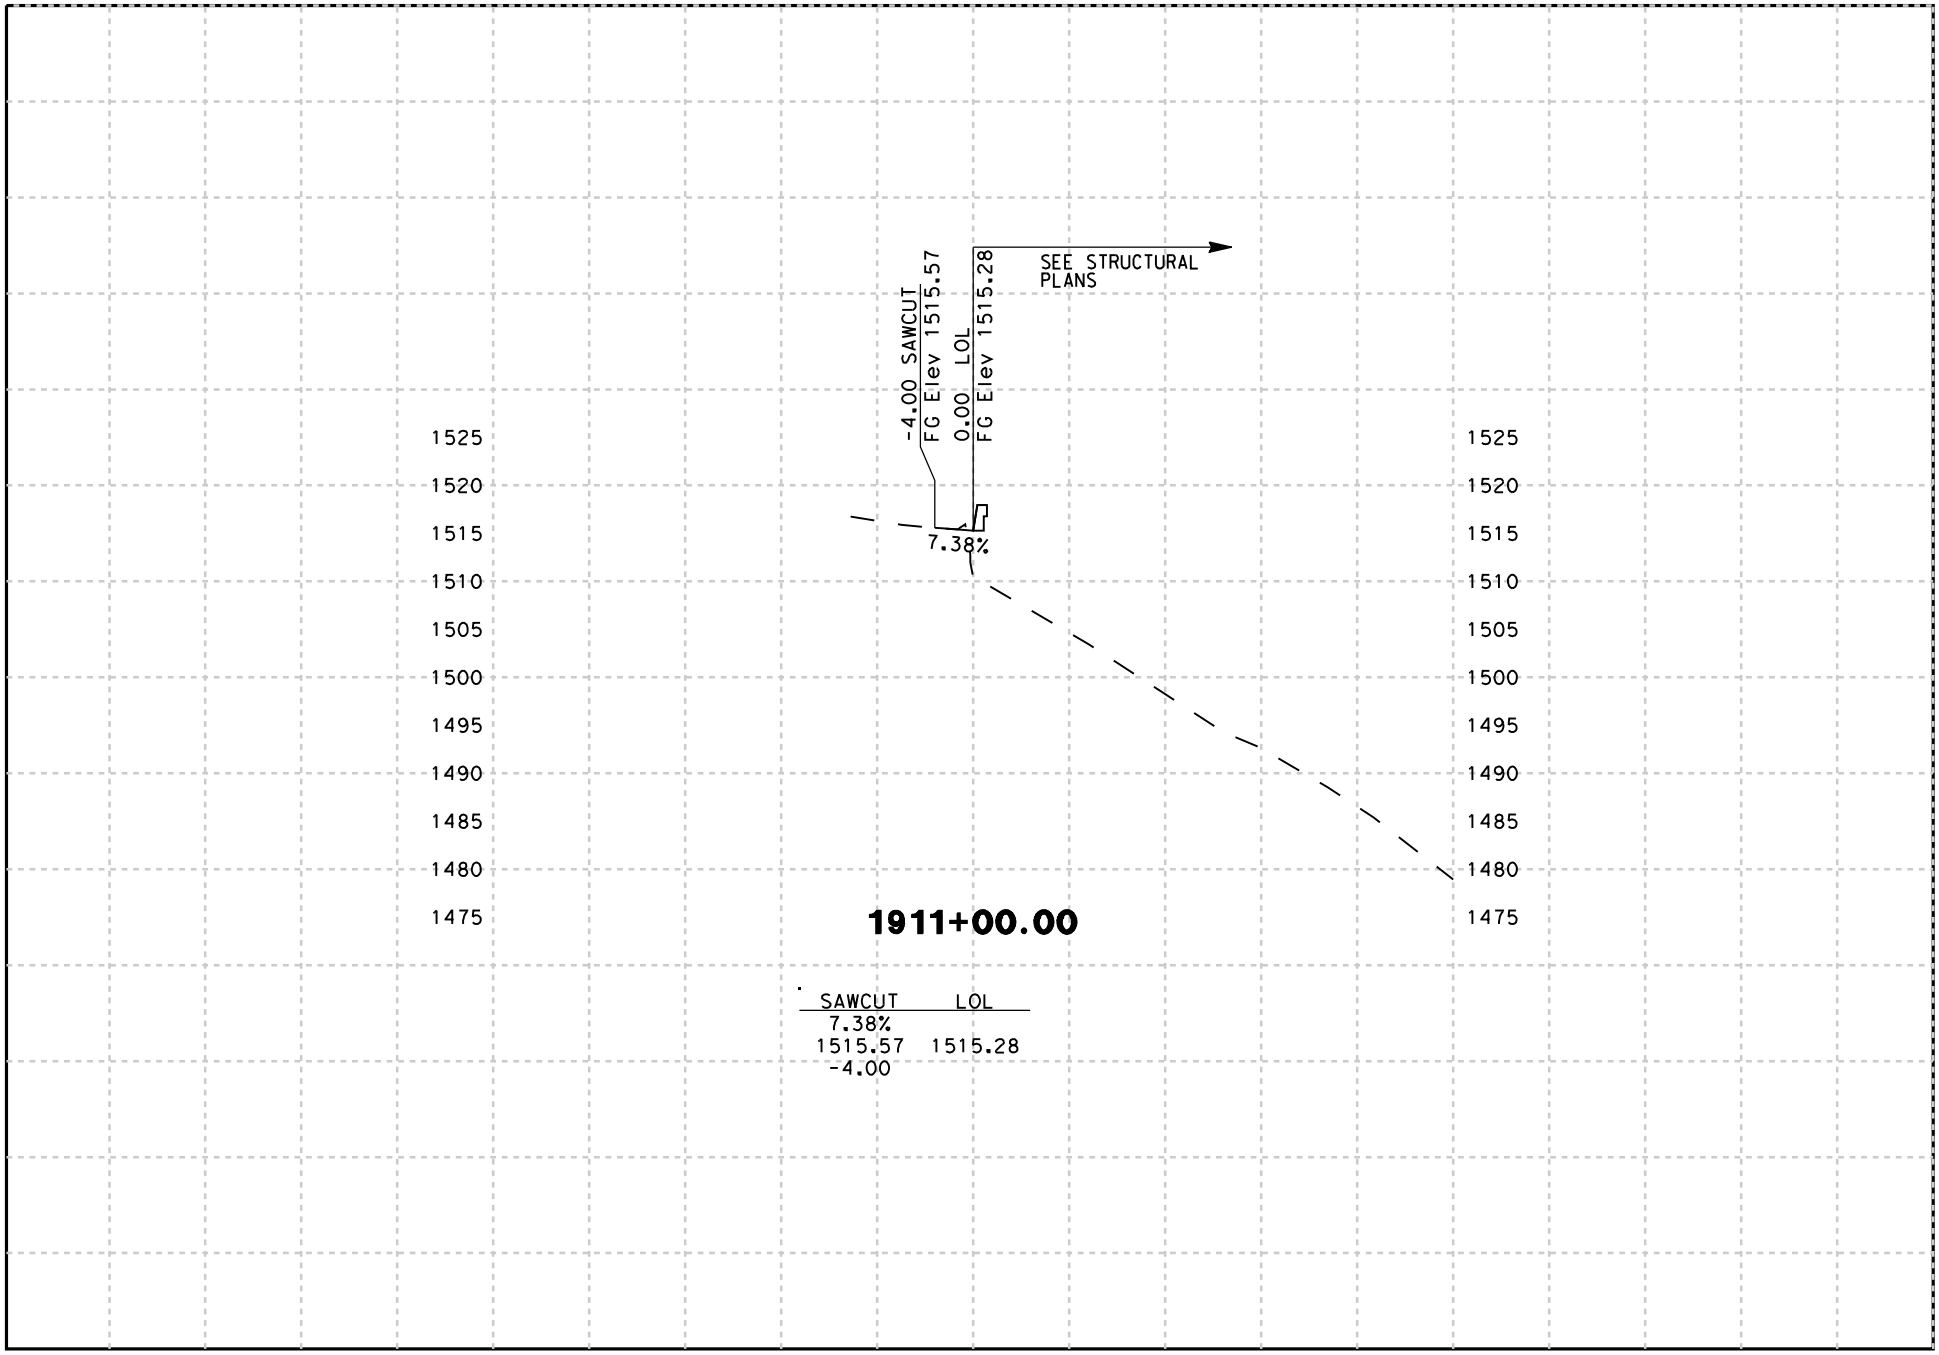

DATE: 8/18/2009

SCALE: 1" = 20' Horiz.
1" = 20' Vert.

PROJECT: 05-SCr-17
EA: 05-0L760

"B19/21" LINE
CROSS SECTIONS
SHEET 54 OF 69

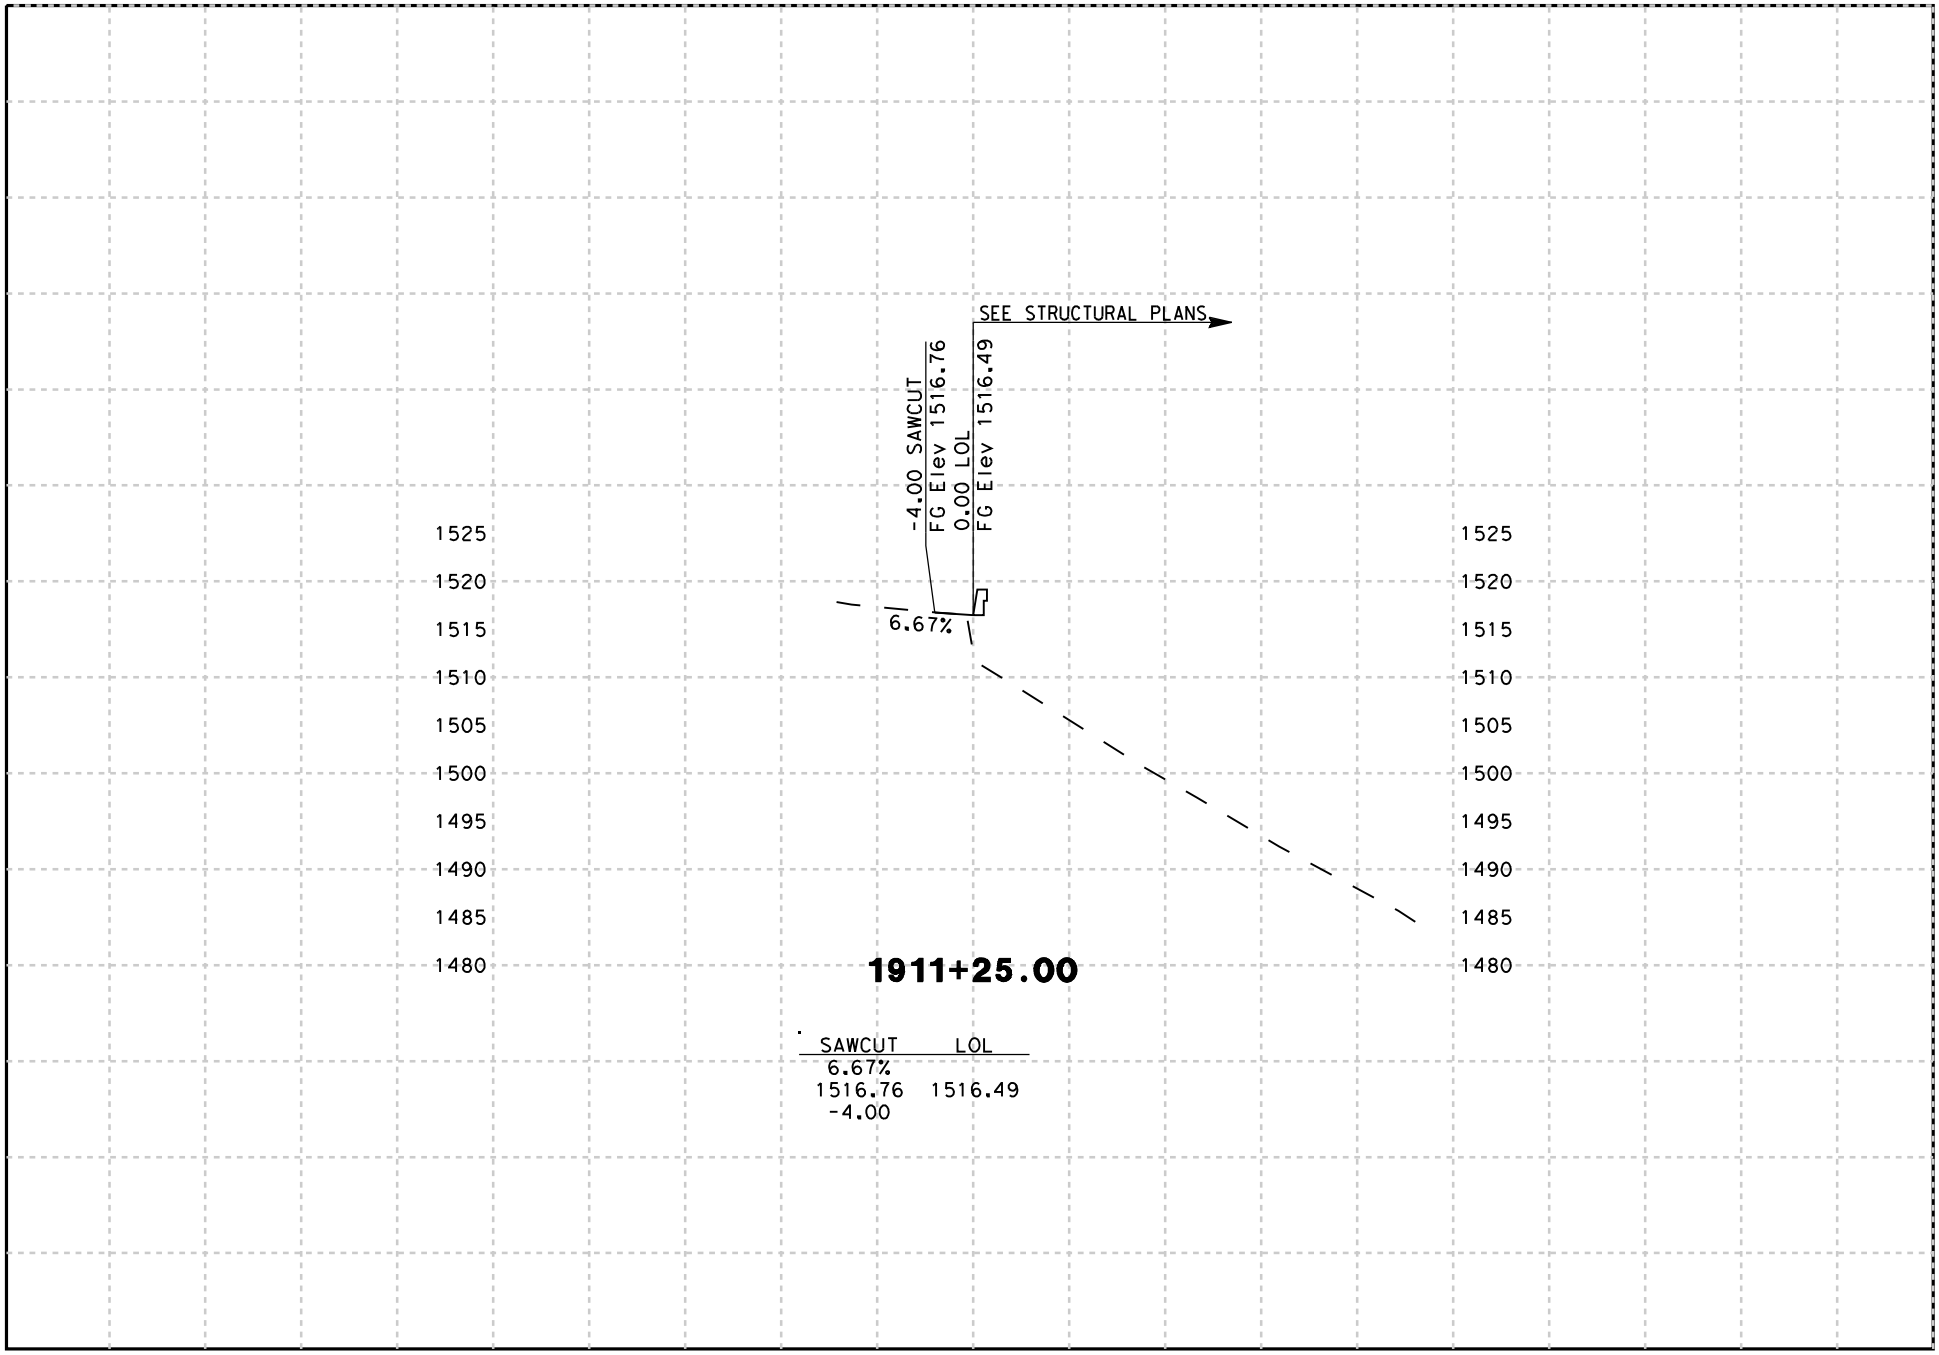

DATE: 8/18/2009

SCALE: 1" = 20' Horiz.
1" = 20' Vert.

PROJECT: 05-SCr-17
EA: 05-0L760

"B19/21" LINE
CROSS SECTIONS

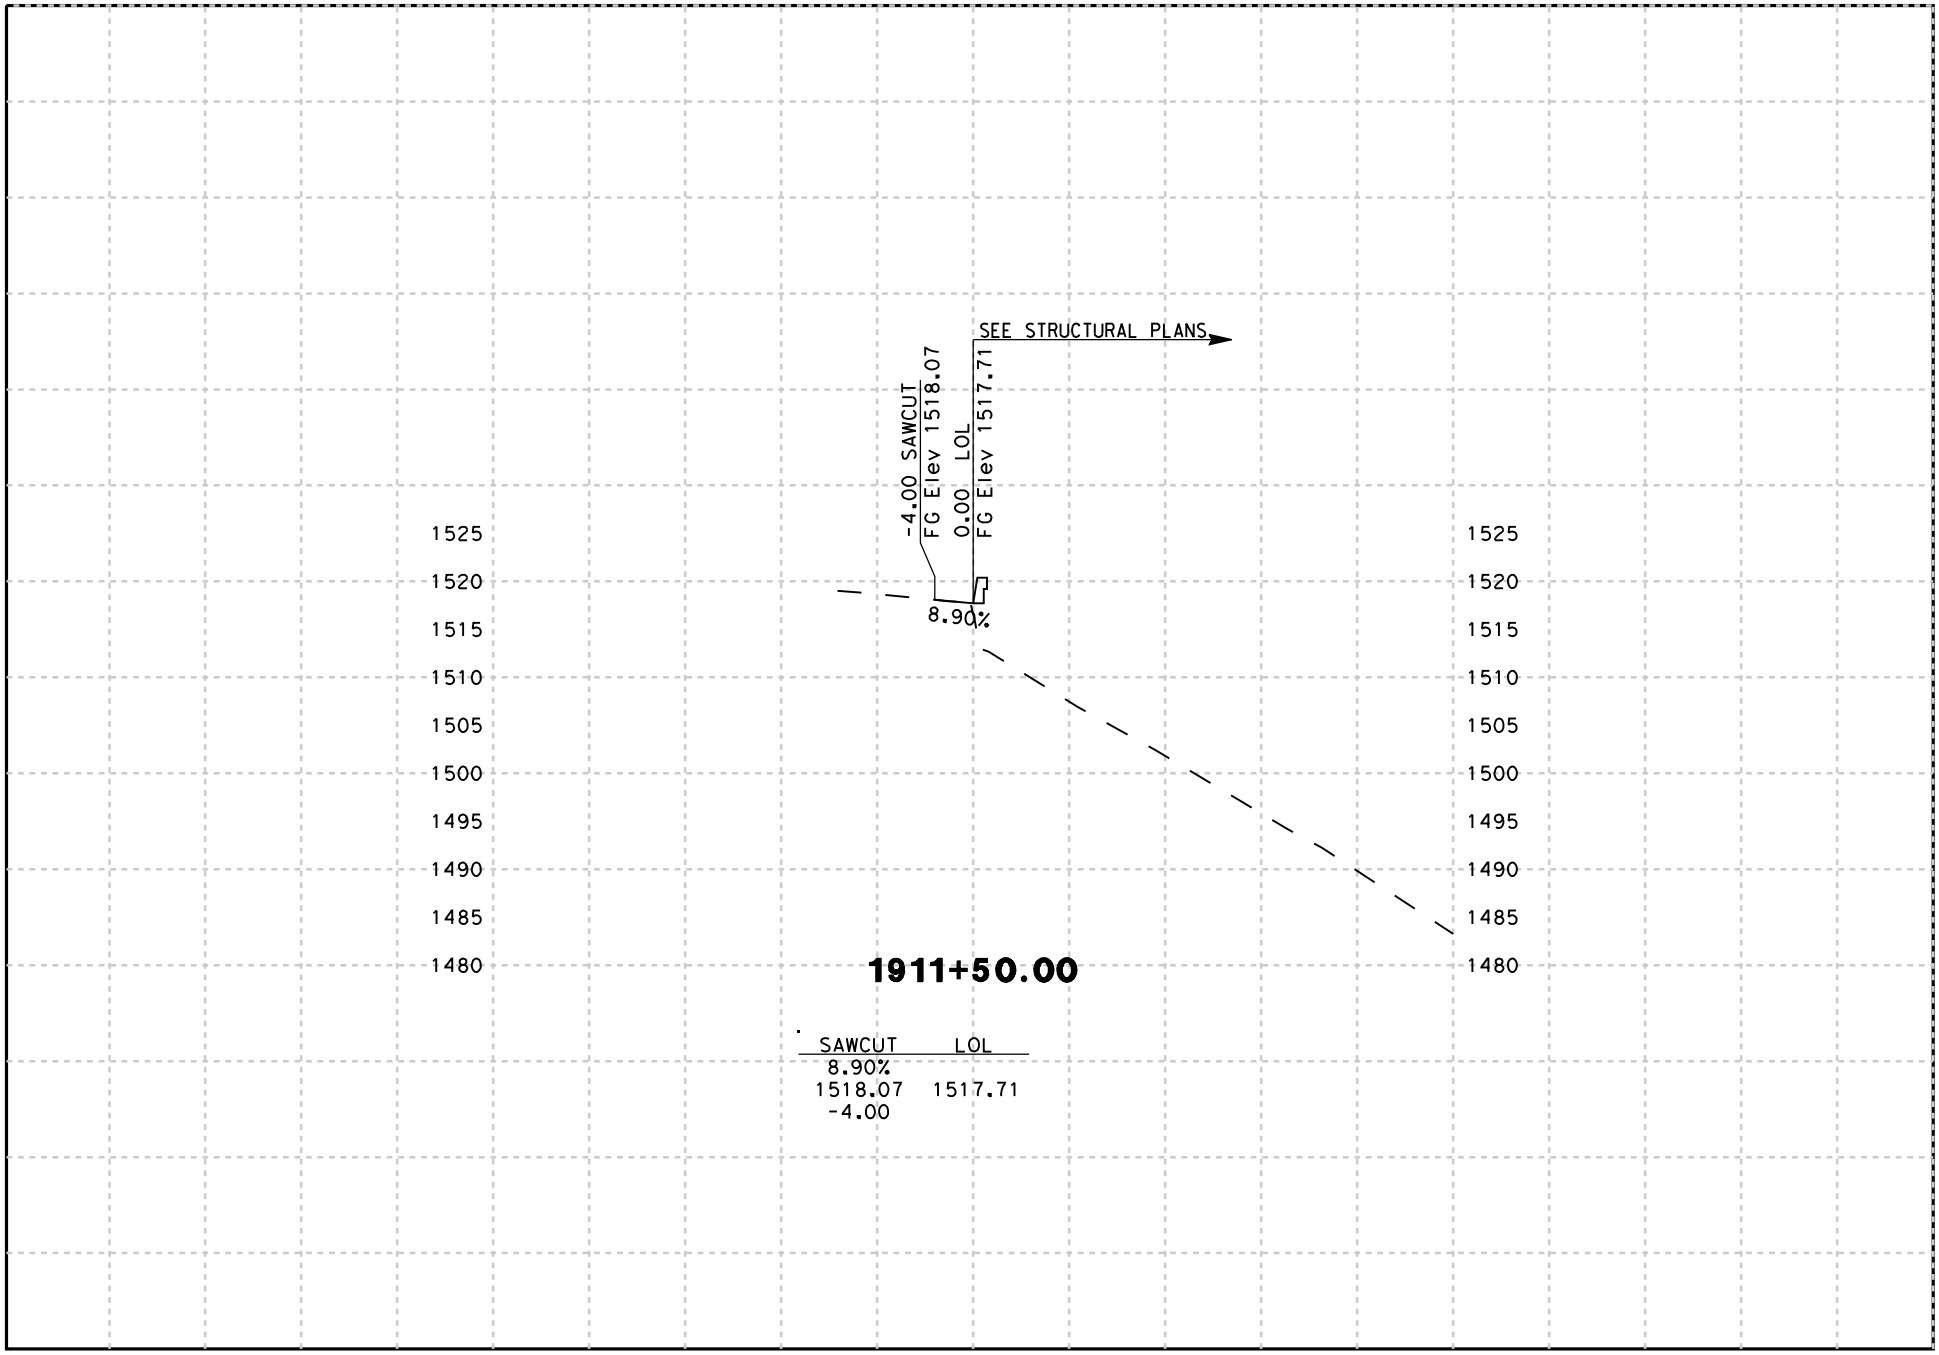

DATE: 8/18/2009

SCALE: 1" = 20' Horiz.
1" = 20' Vert.

PROJECT: 05-SCr-17
EA: 05-0L760

"B19/21" LINE
CROSS SECTIONS
SHEET 56 OF 69

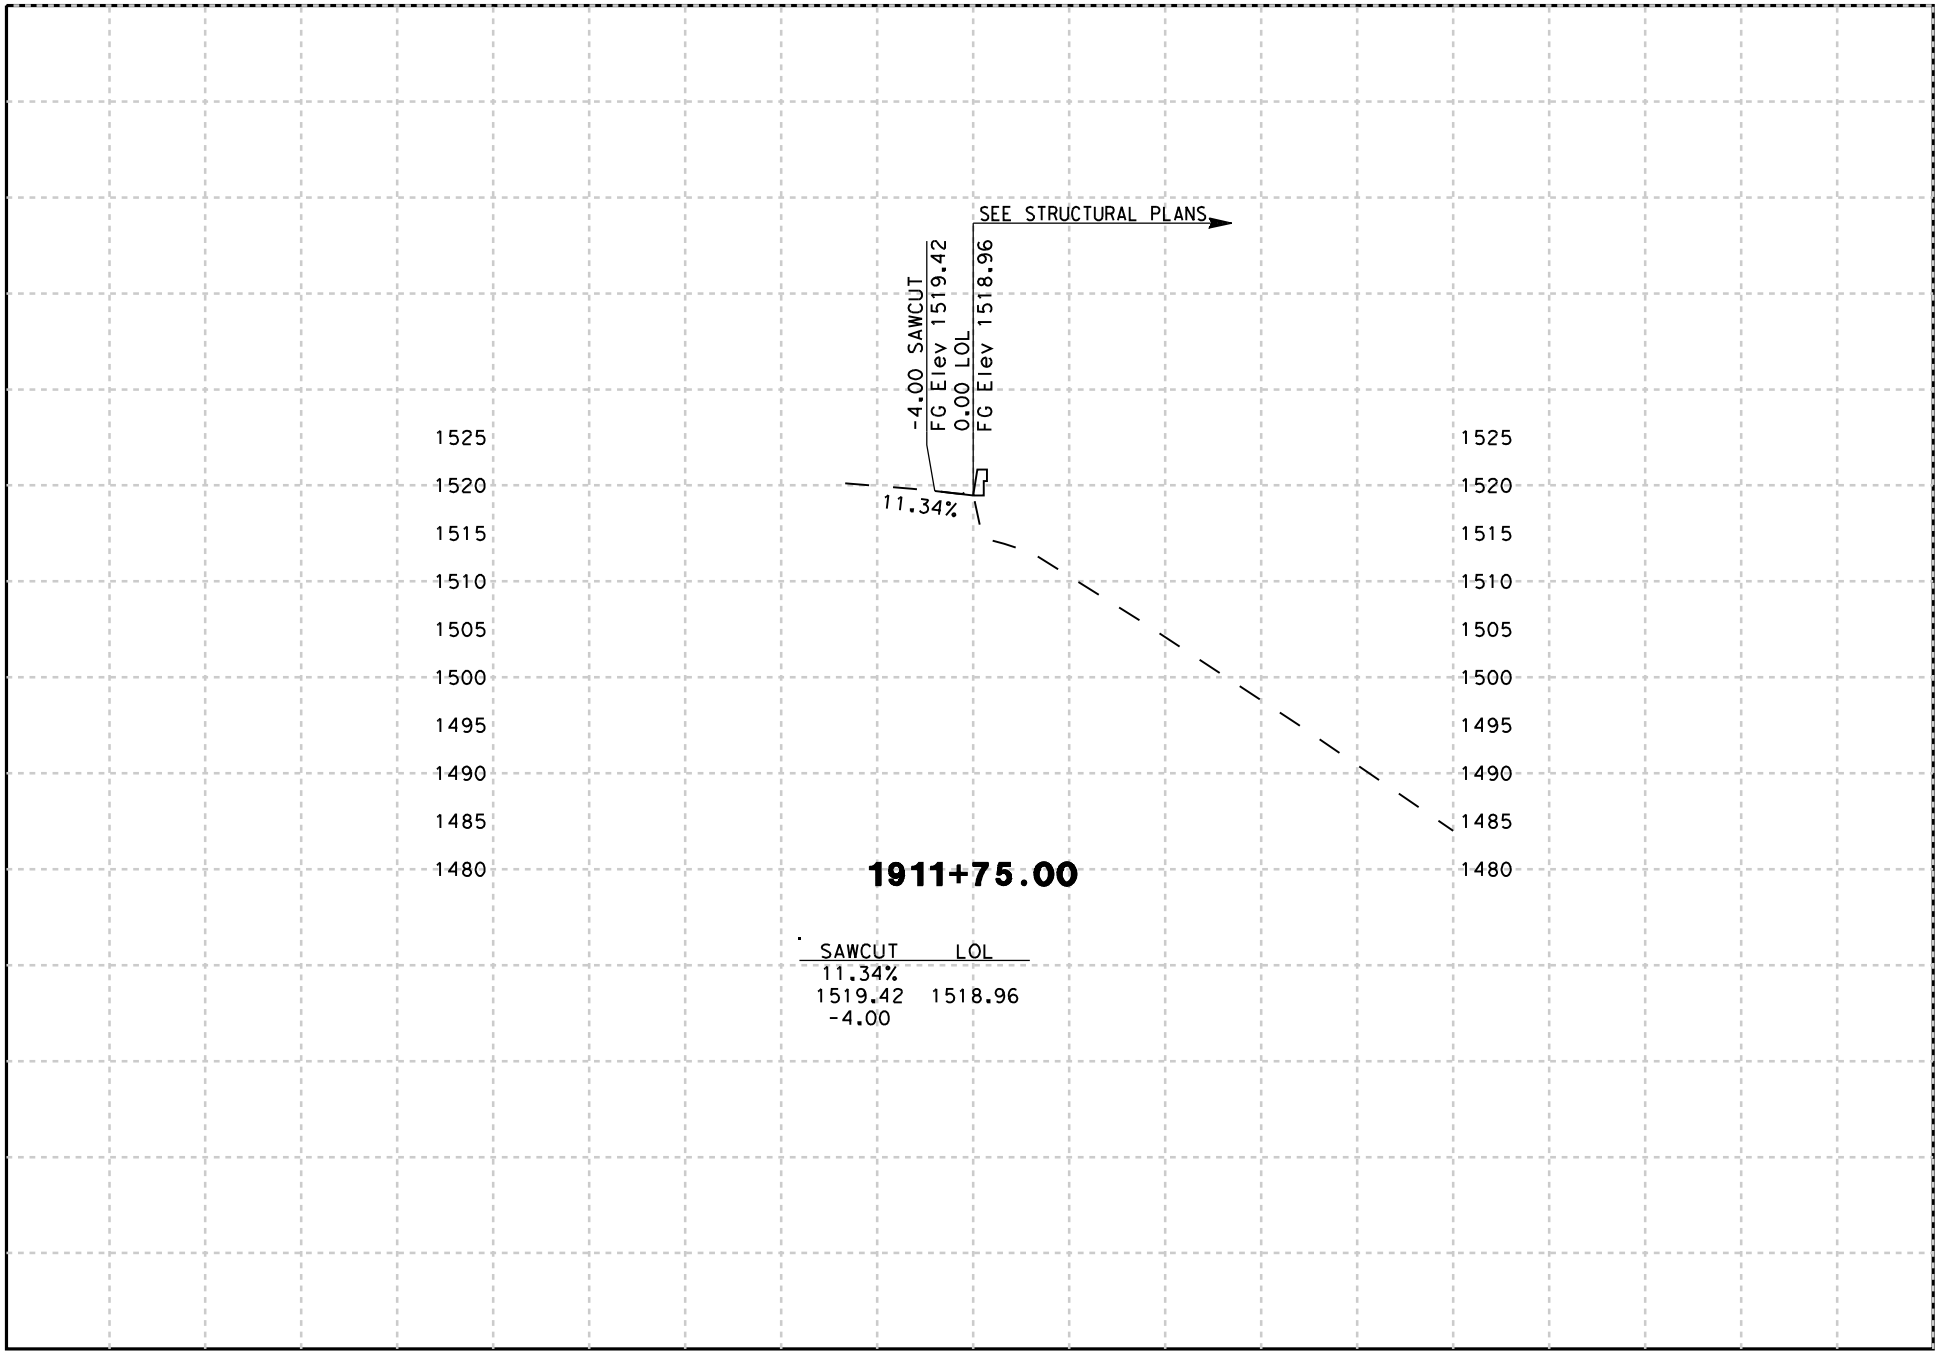

DATE: 8/18/2009

SCALE: 1" = 20' Horiz.
1" = 20' Vert.

PROJECT: 05-SCr-17
EA: 05-0L760

"B19/21" LINE
CROSS SECTIONS

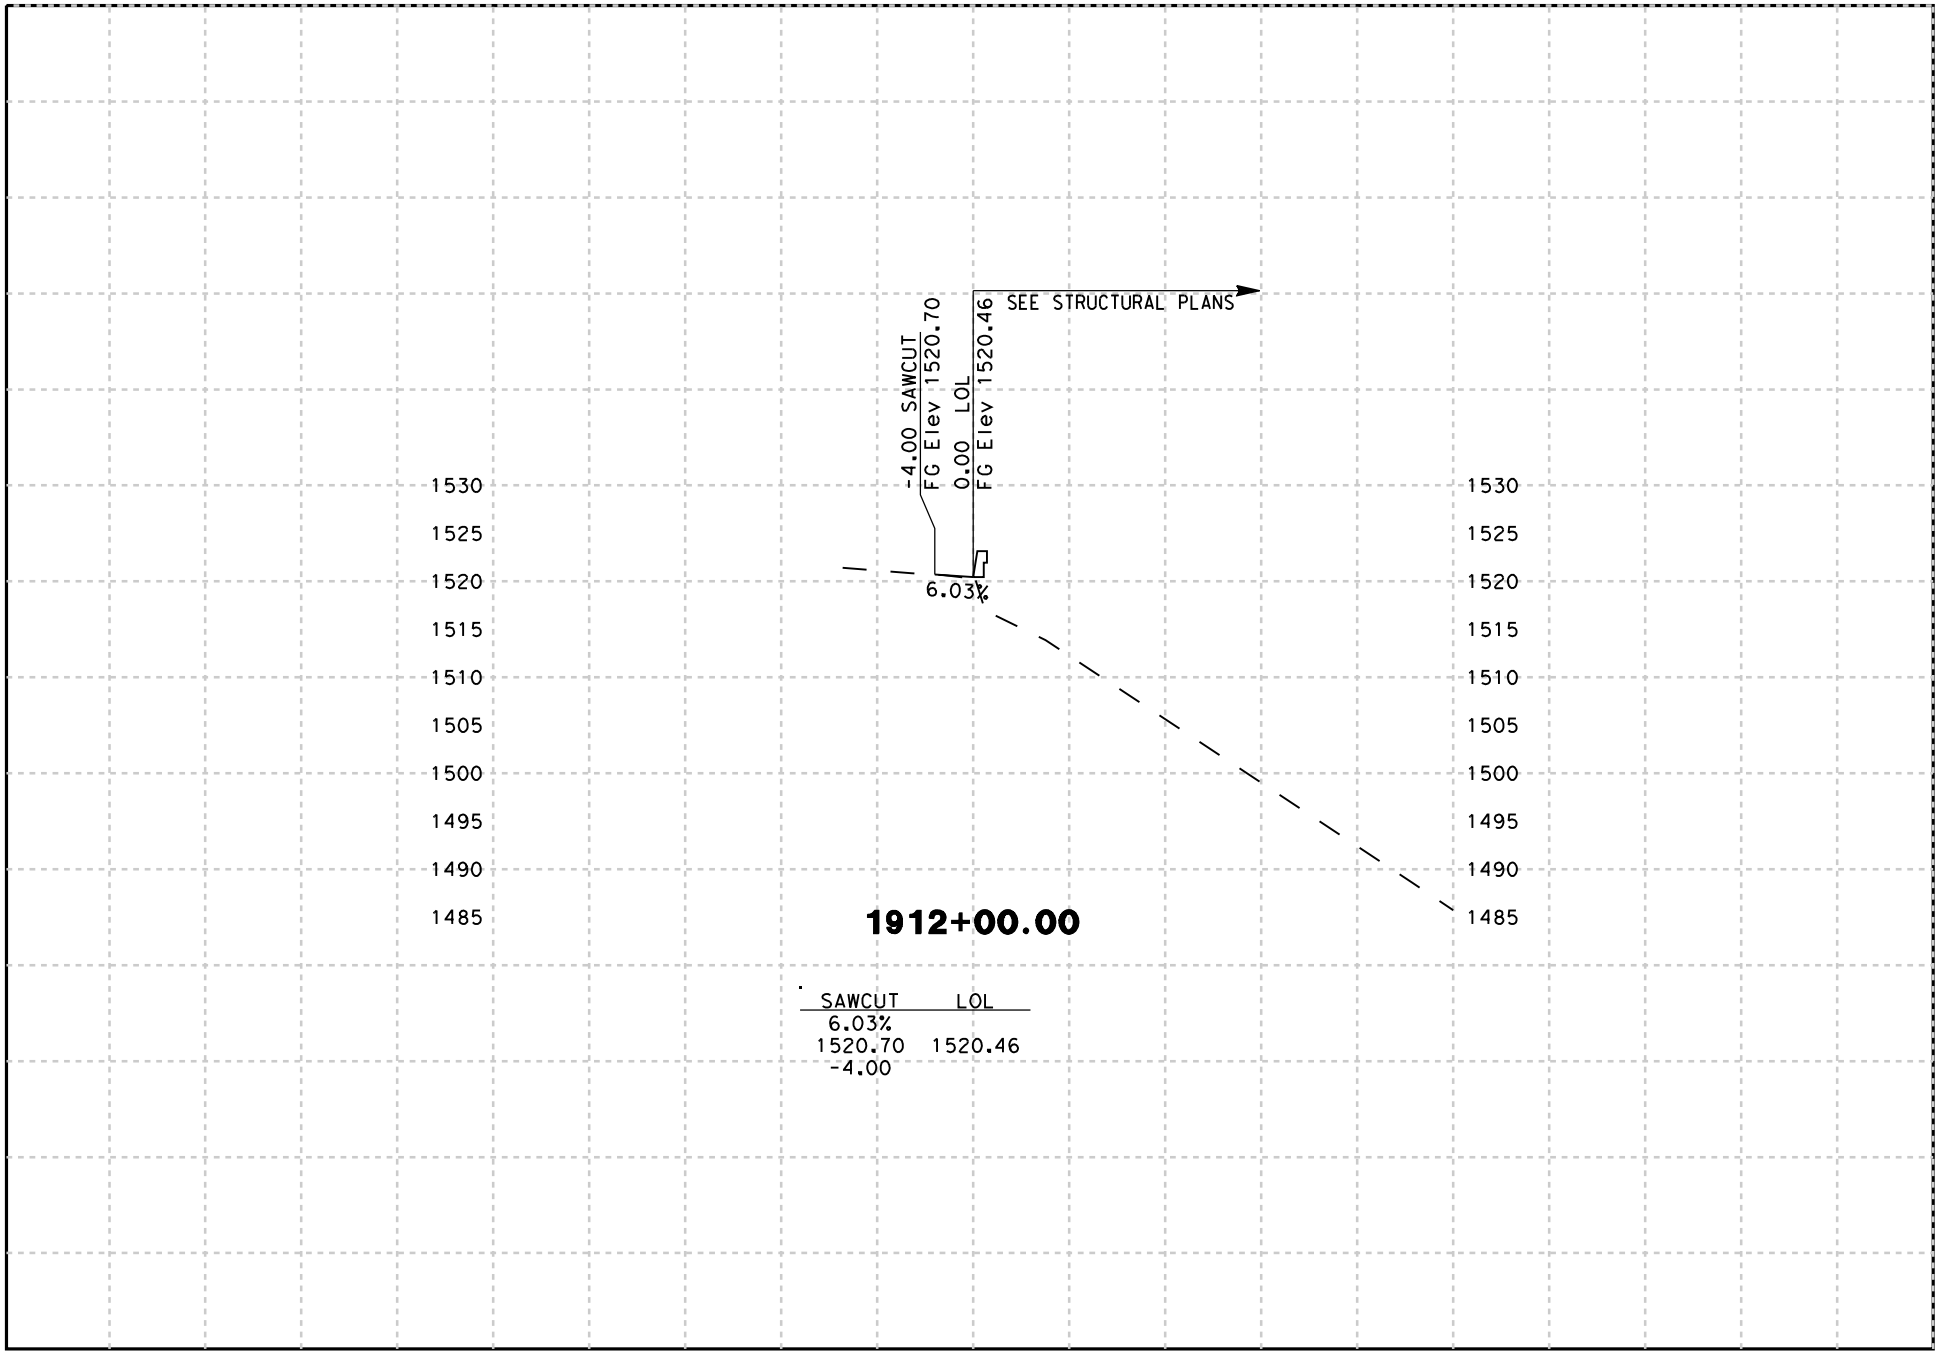

DATE: 8/18/2009

SCALE: 1" = 20' Horiz.
1" = 20' Vert.

PROJECT: 05-SCr-17
EA: 05-0L760

"B19/21" LINE
CROSS SECTIONS
SHEET 58 OF 69

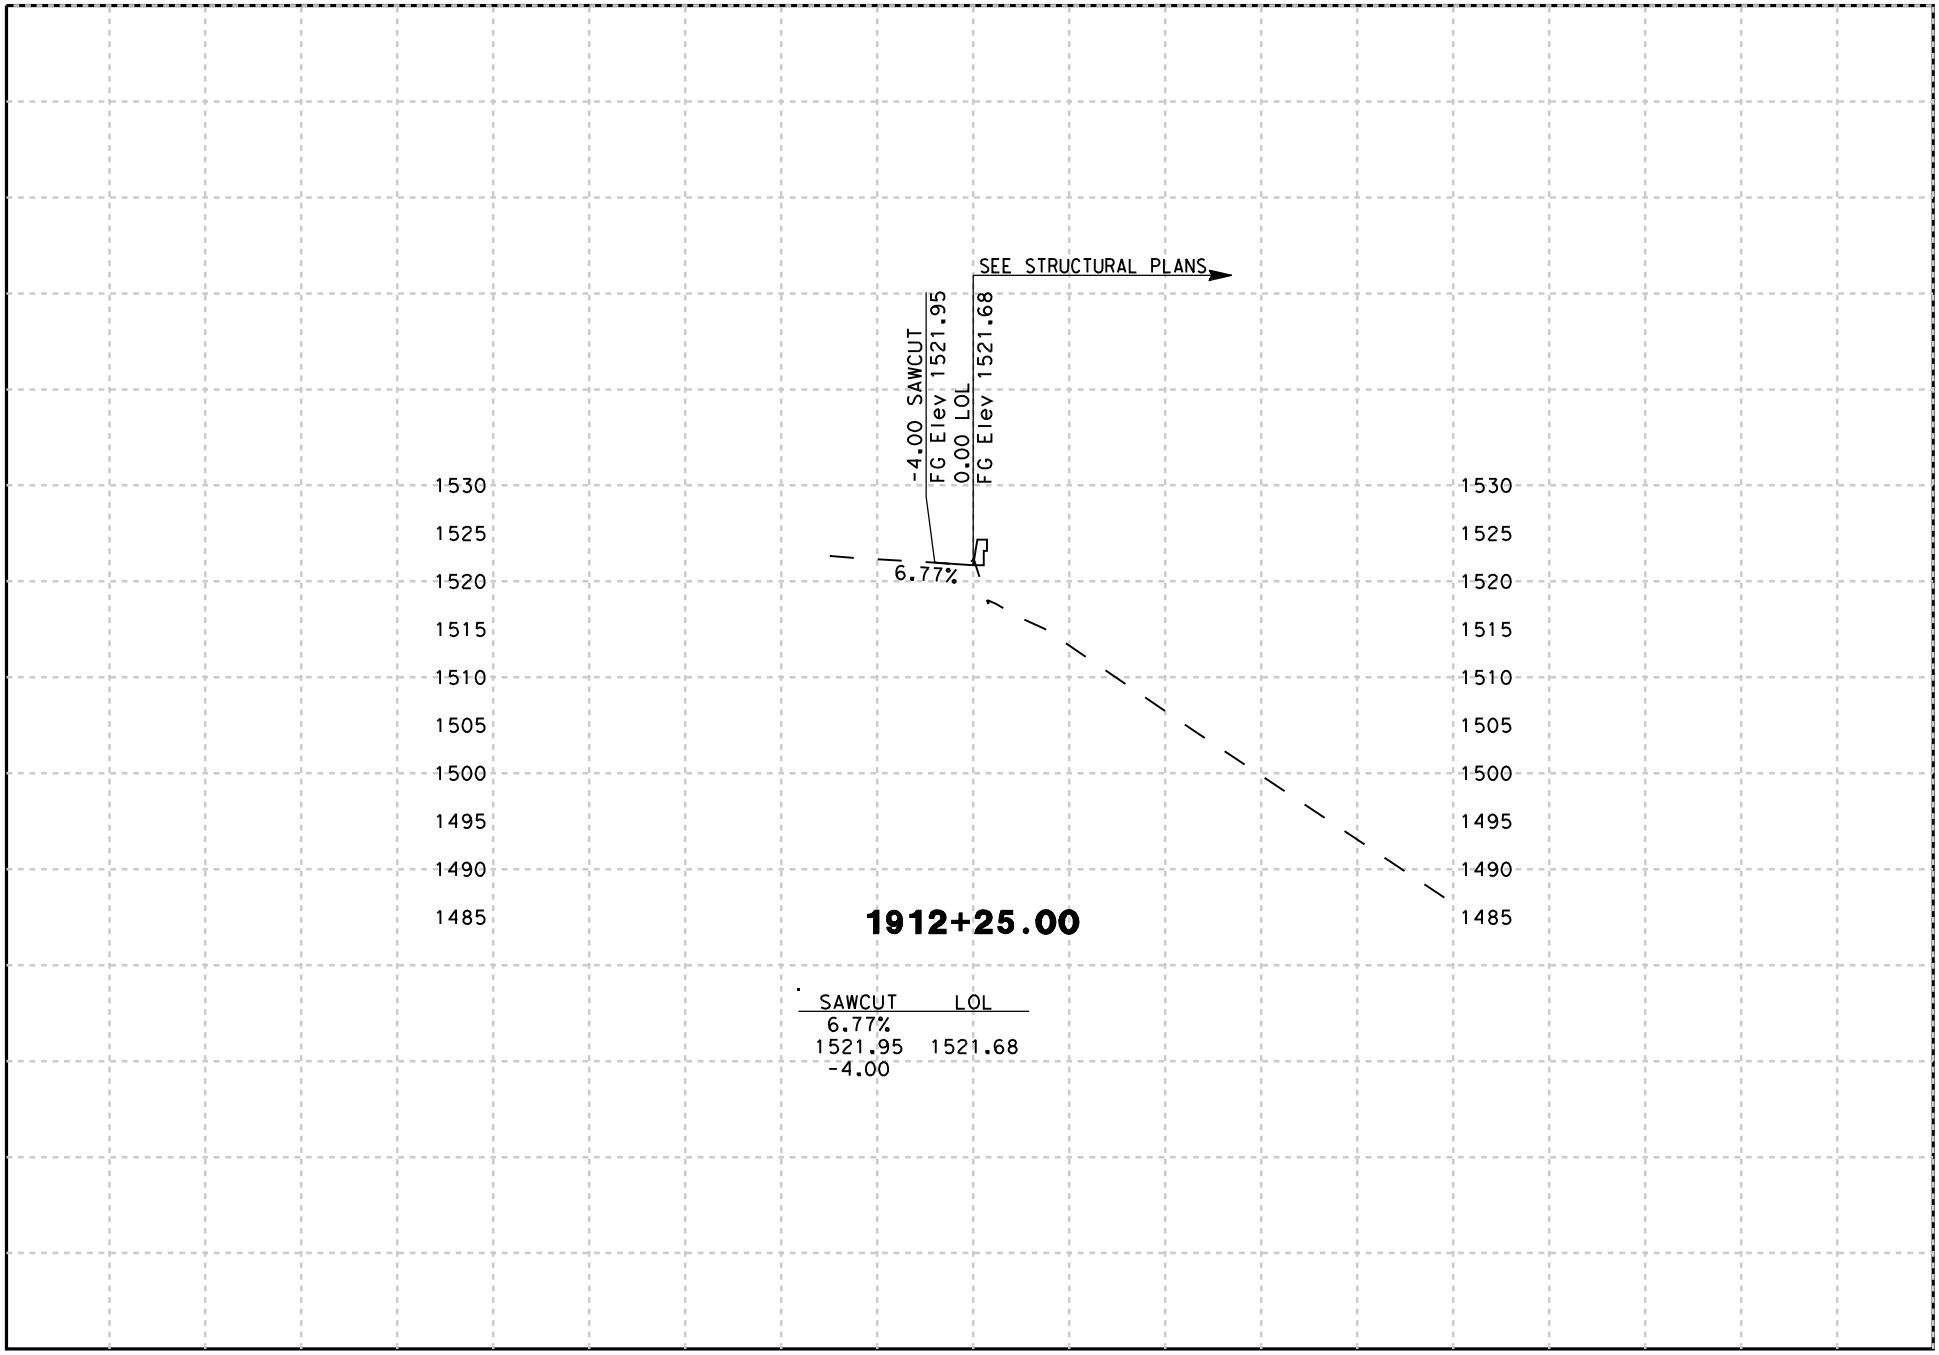

DATE: 8/18/2009

SCALE: 1" = 20' Horiz.
1" = 20' Vert.

PROJECT: 05-SCr-17
EA: 05-0L760

"B19/21" LINE
CROSS SECTIONS

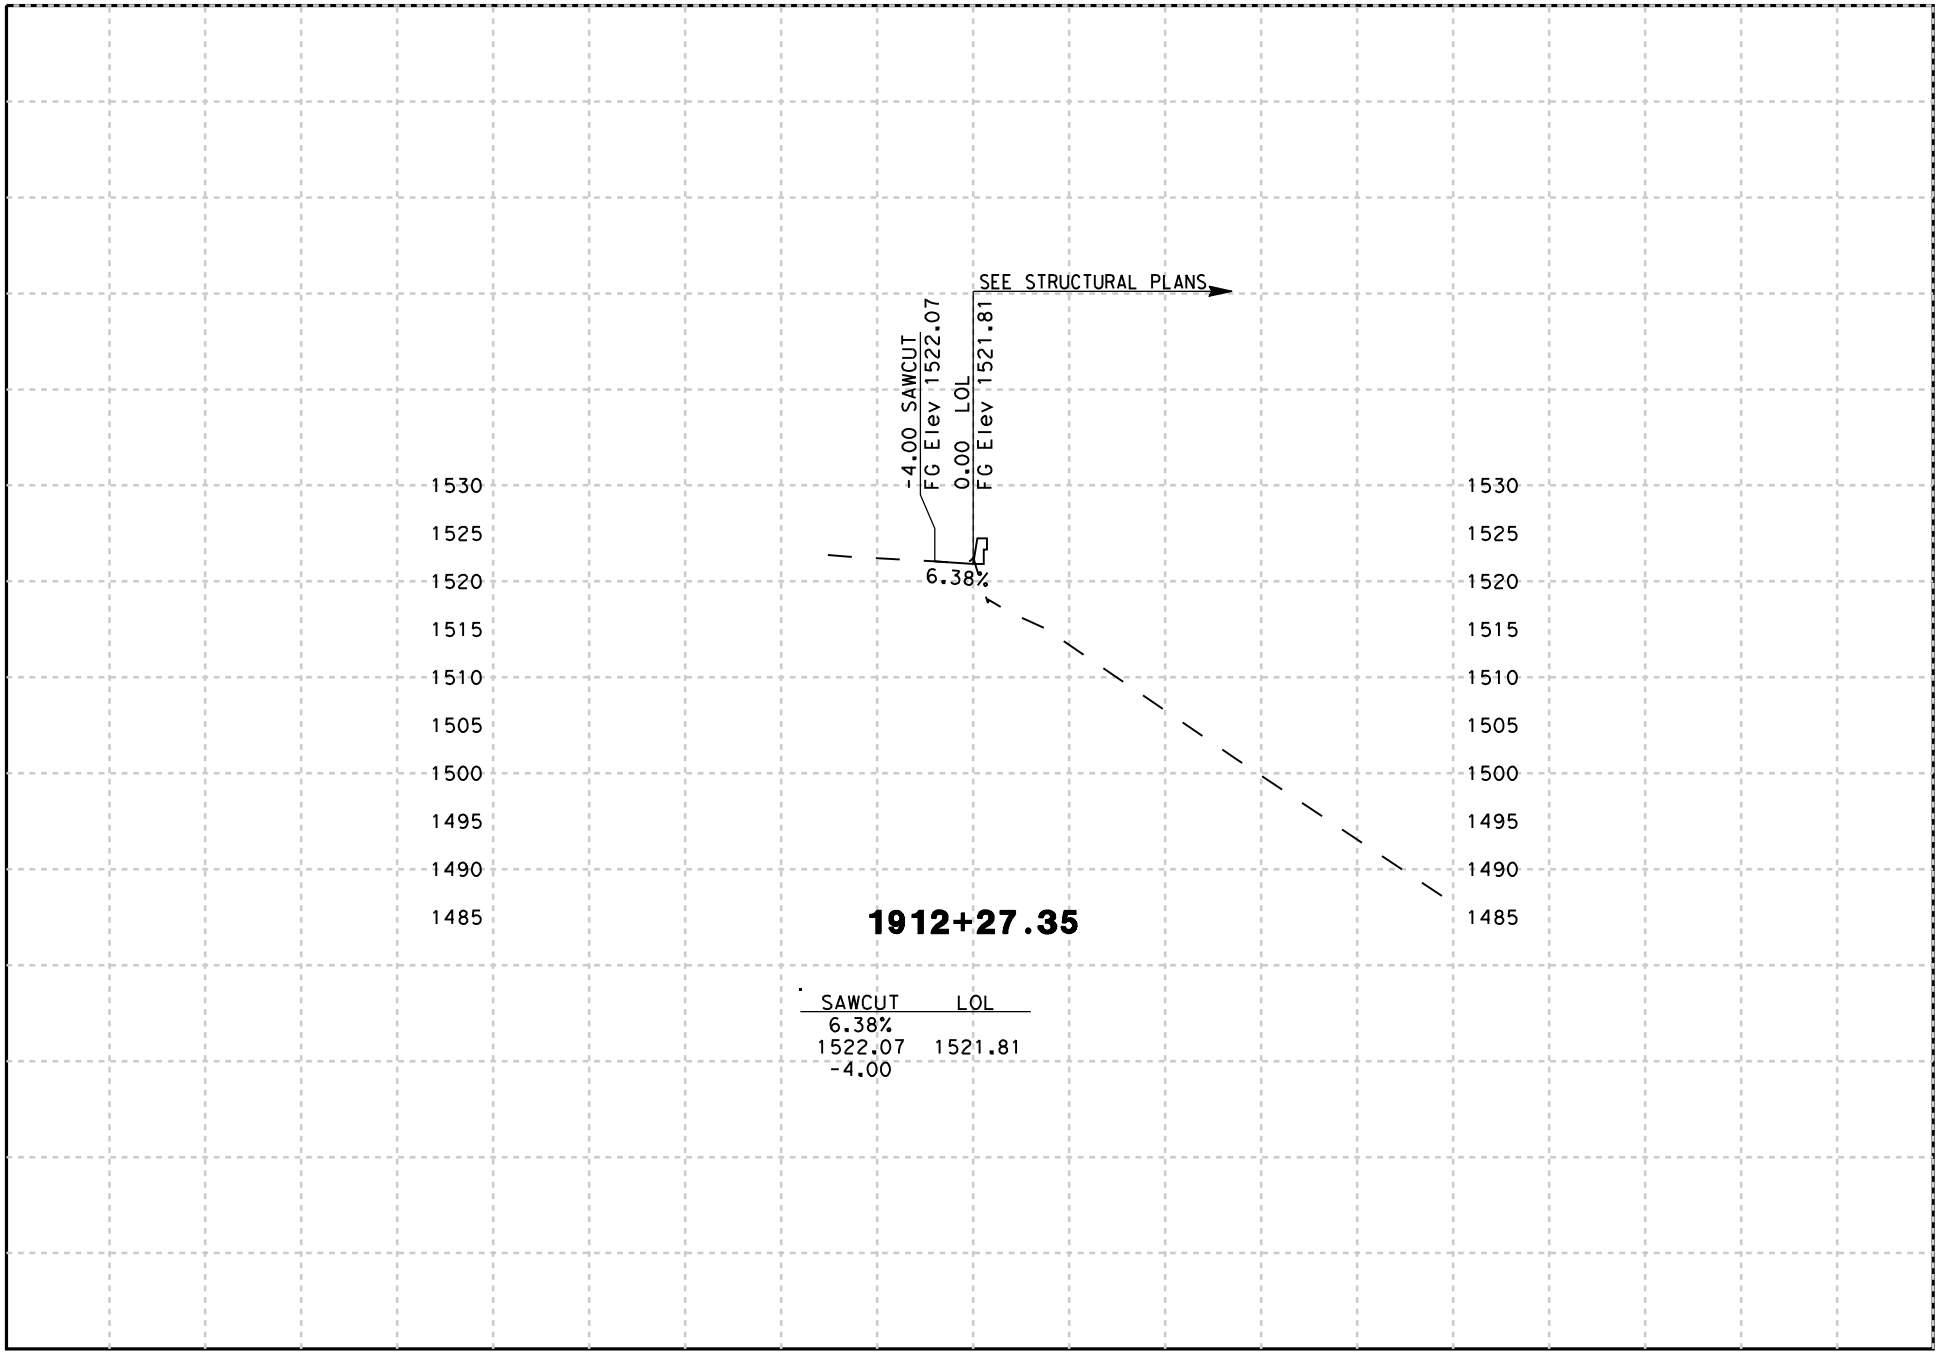

DATE: 8/18/2009

SCALE: 1" = 20' Horiz.
1" = 20' Vert.

PROJECT: 05-SCr-17
EA: 05-0L760

"B19/21" LINE
CROSS SECTIONS

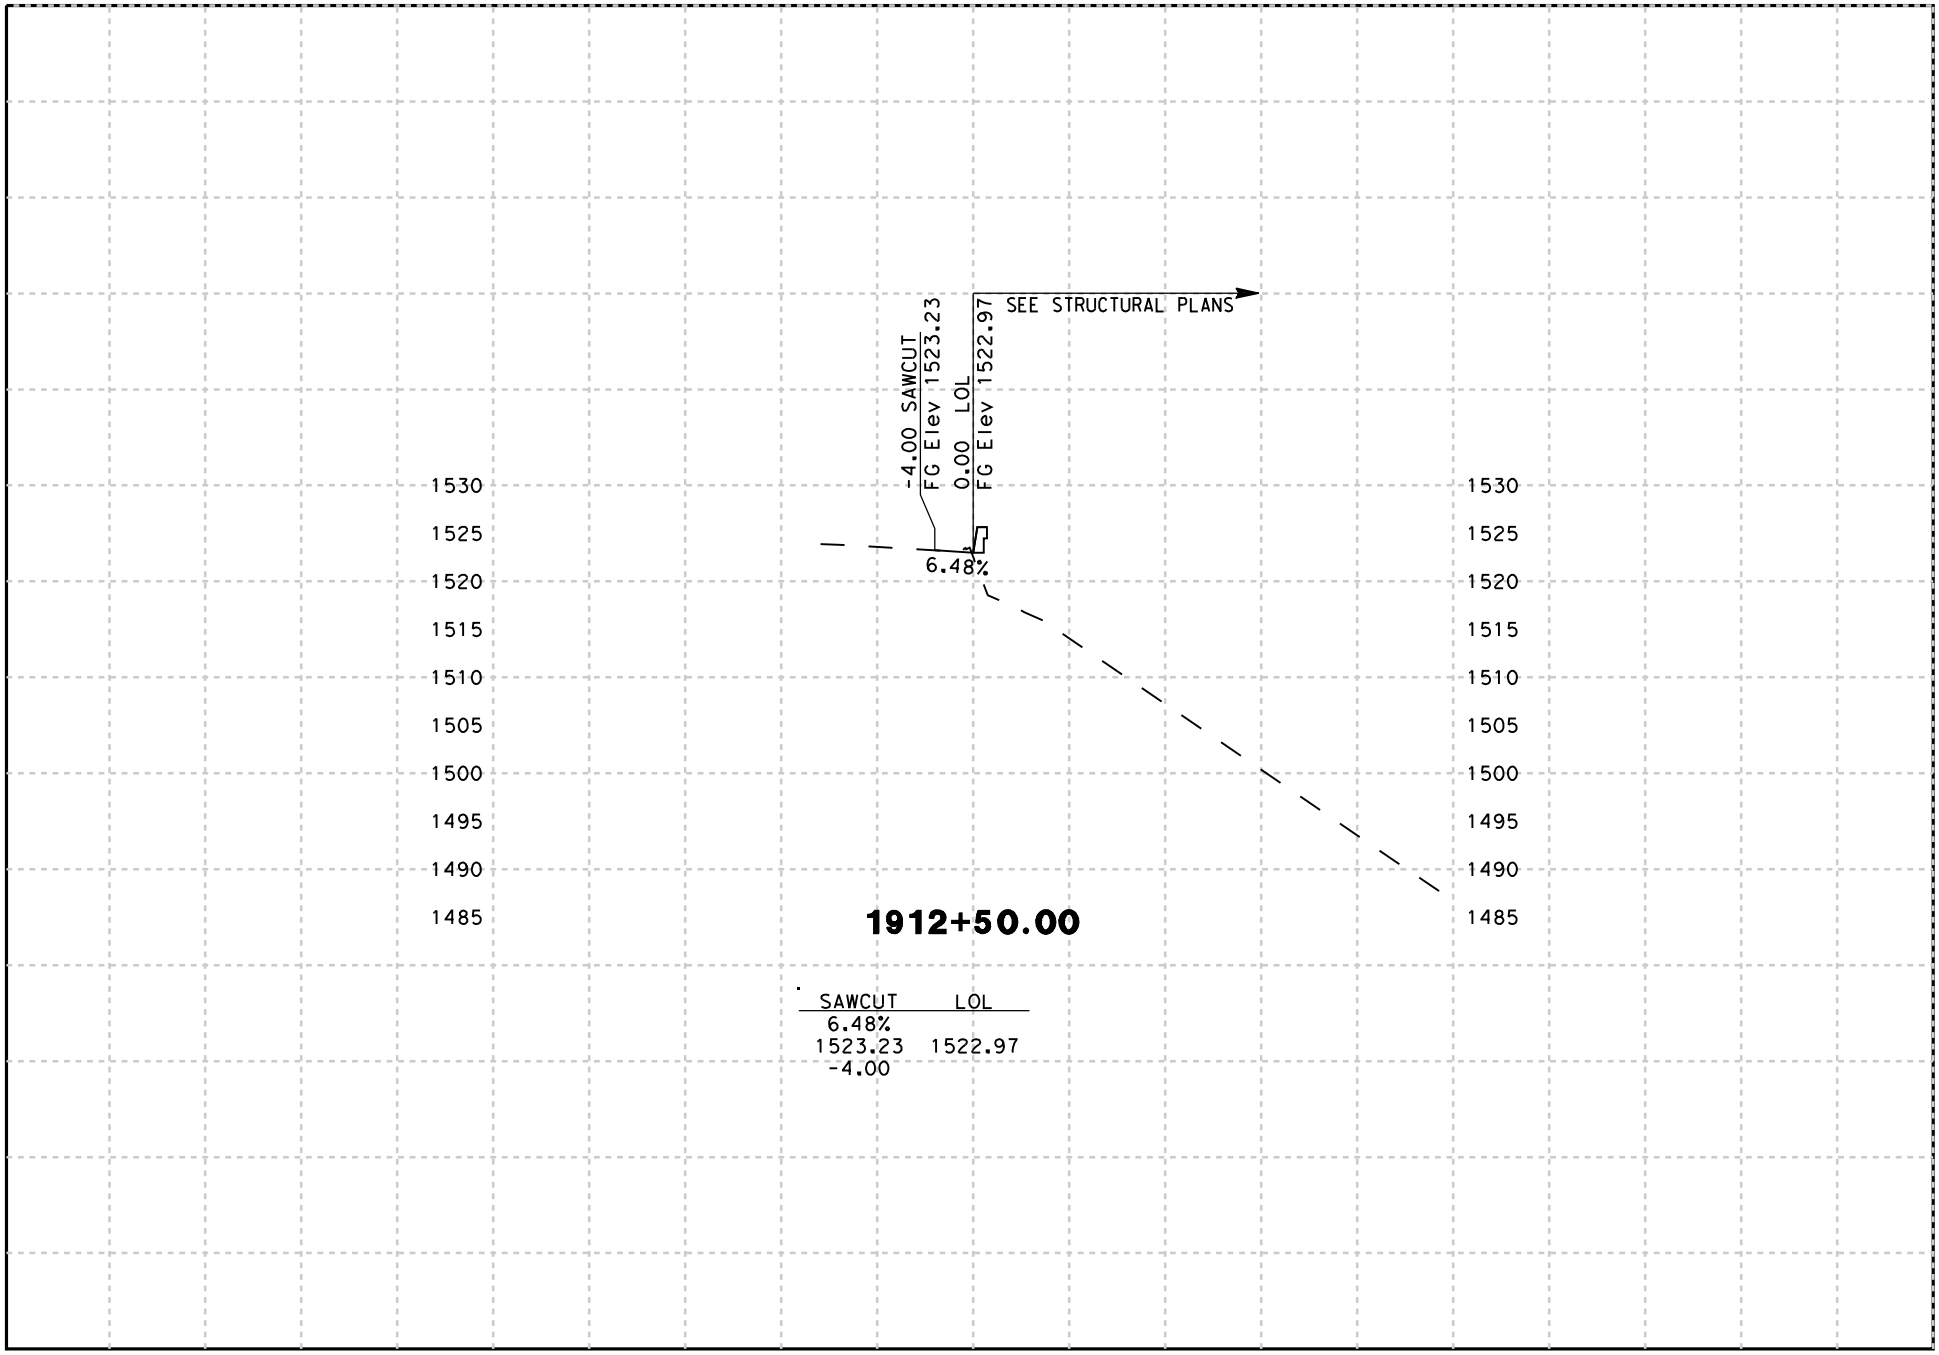

DATE: 8/18/2009

SCALE: 1" = 20' Horiz.
1" = 20' Vert.

PROJECT: 05-SCr-17
EA: 05-0L760

"B19/21" LINE
CROSS SECTIONS

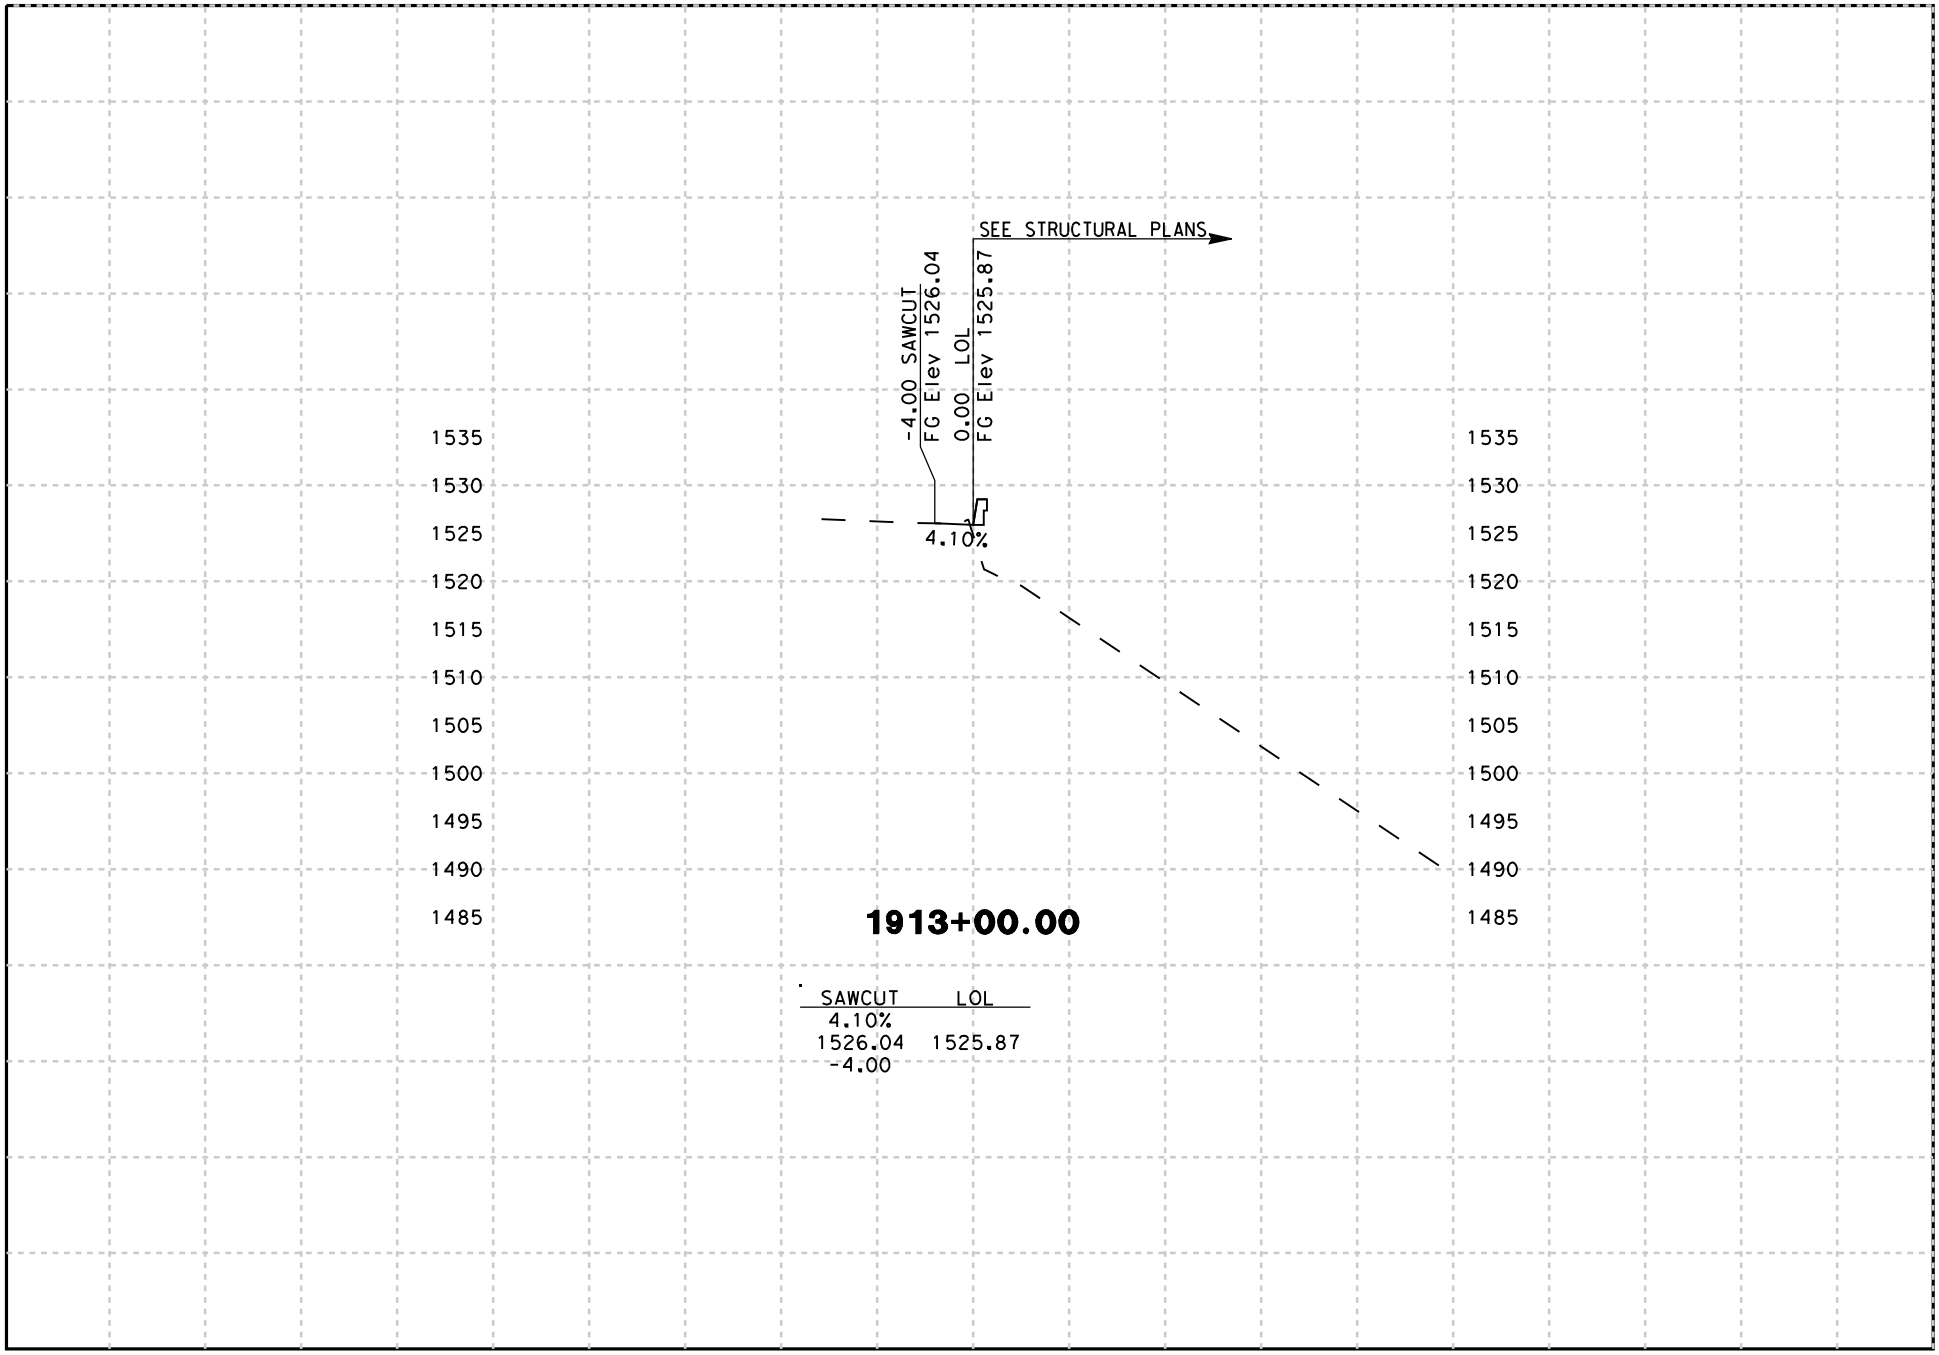

DATE: 8/18/2009

SCALE: 1" = 20' Horiz.
1" = 20' Vert.

PROJECT: 05-SCr-17
EA: 05-0L760

"B19/21" LINE
CROSS SECTIONS

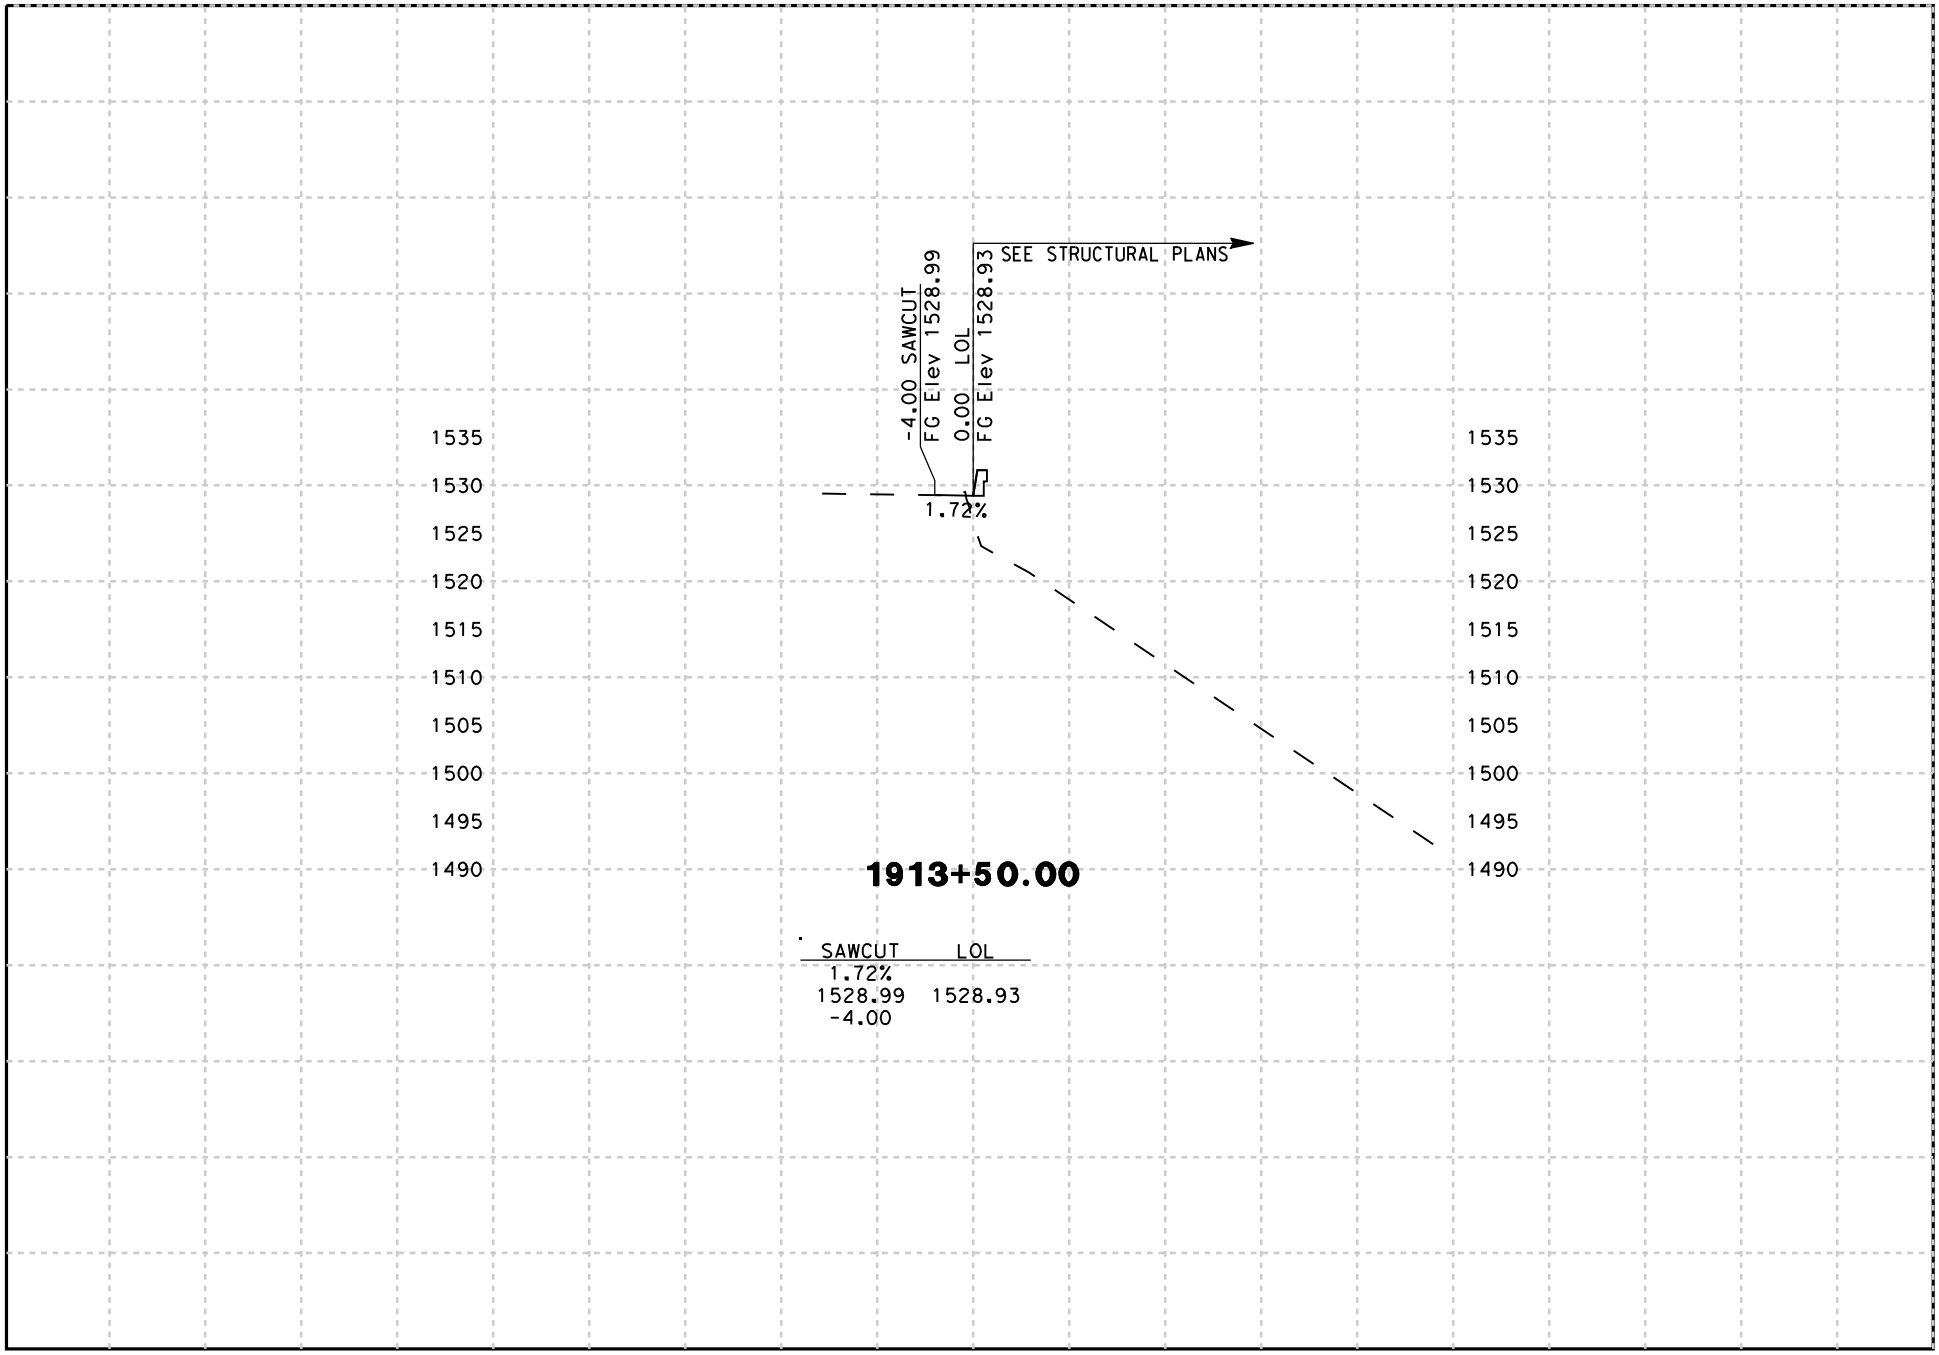

DATE: 8/18/2009

SCALE: 1" = 20' Horiz.
1" = 20' Vert.

PROJECT: 05-SCr-17
EA: 05-0L760

"B19/21" LINE
CROSS SECTIONS
SHEET 63 OF 69

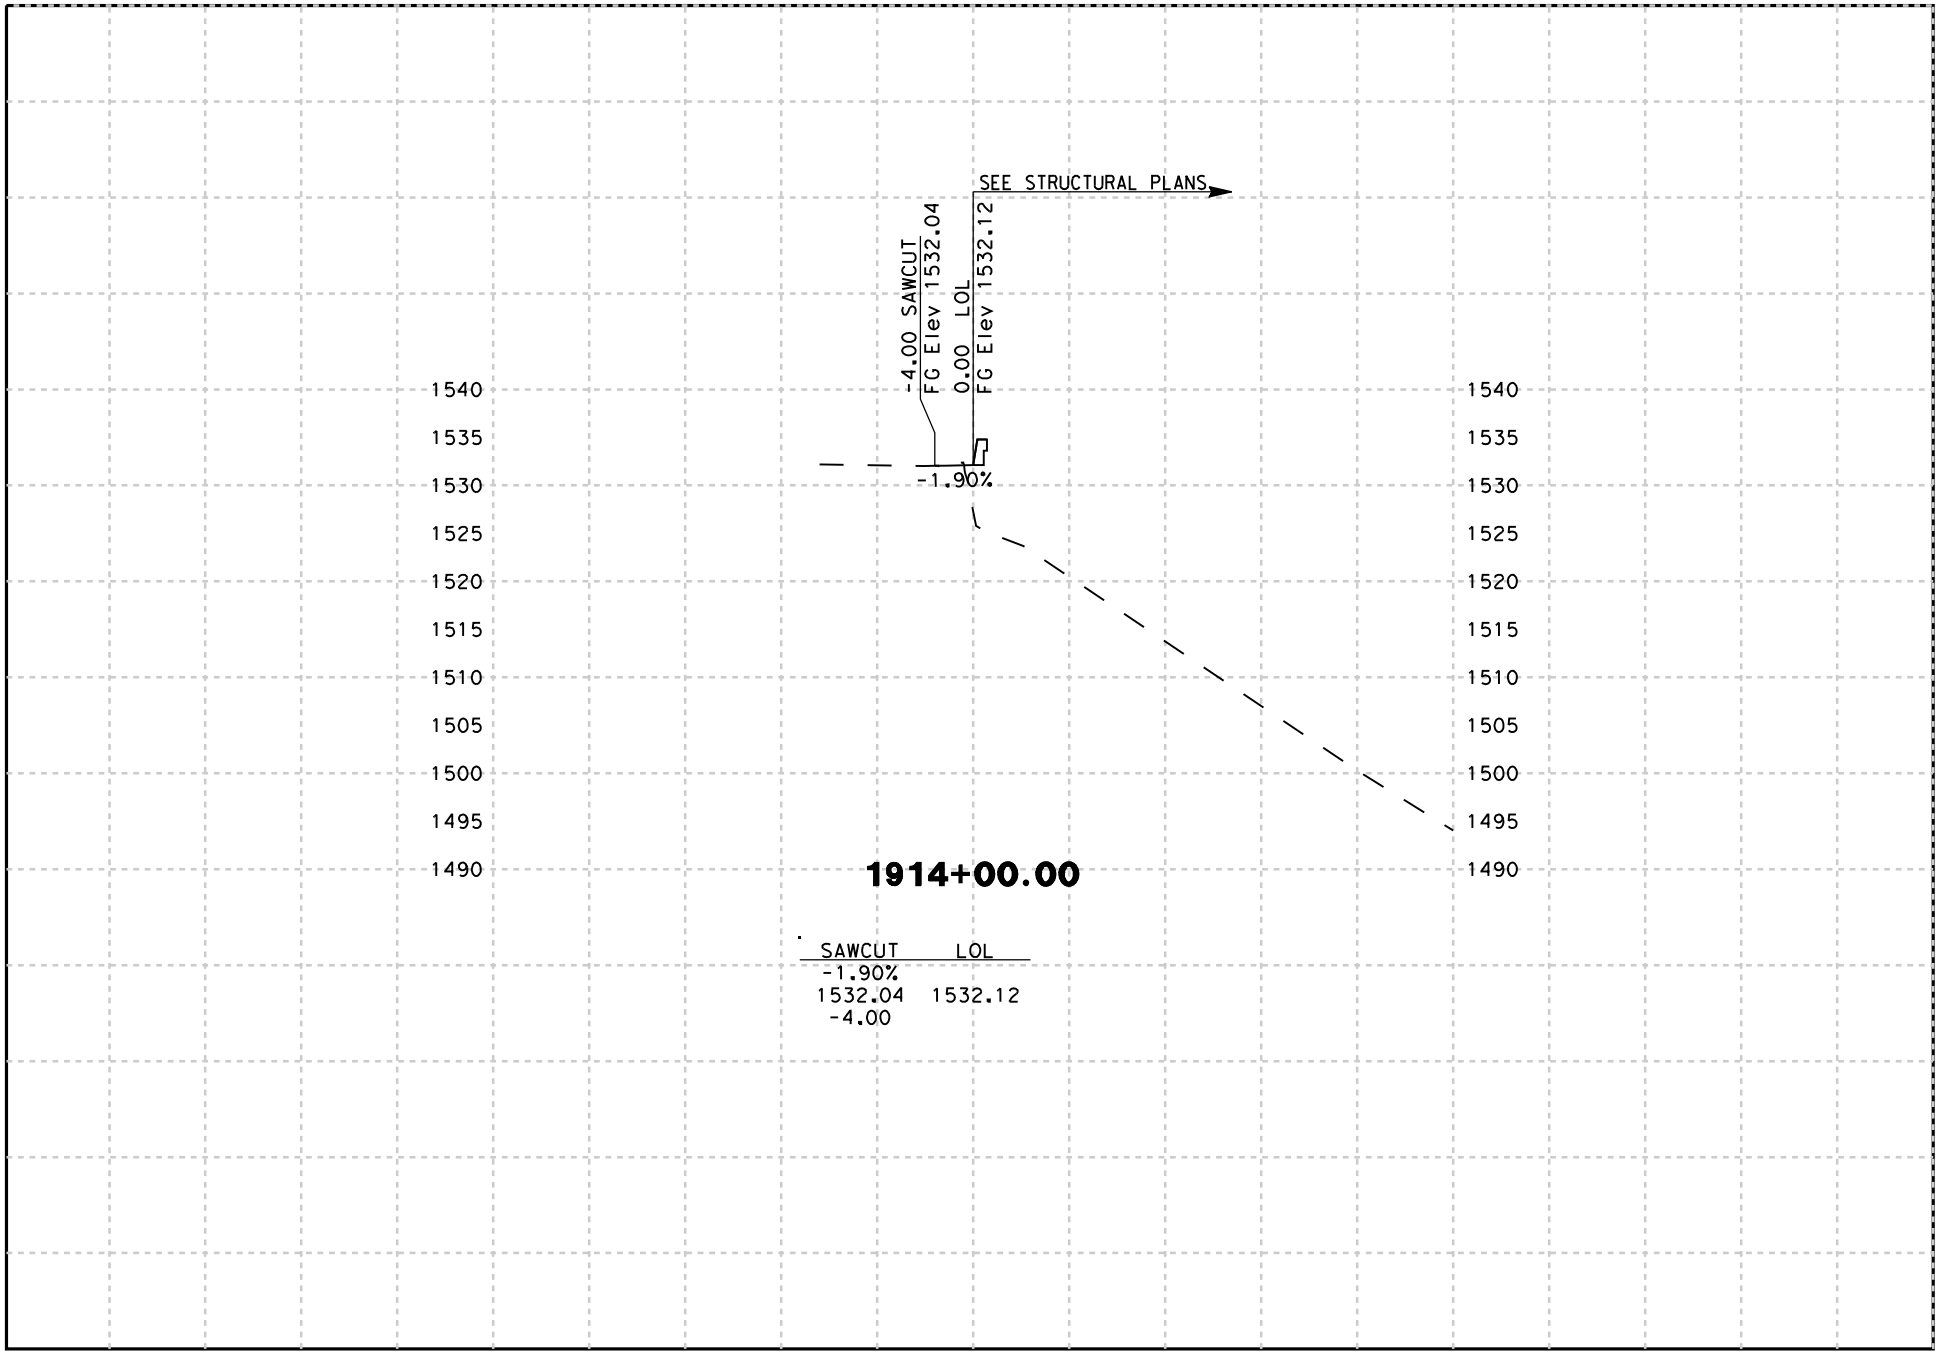

DATE: 8/18/2009

SCALE: 1" = 20' Horiz.
1" = 20' Vert.

PROJECT: 05-SCr-17
EA: 05-0L760

"B19/21" LINE
CROSS SECTIONS
SHEET 64 OF 69

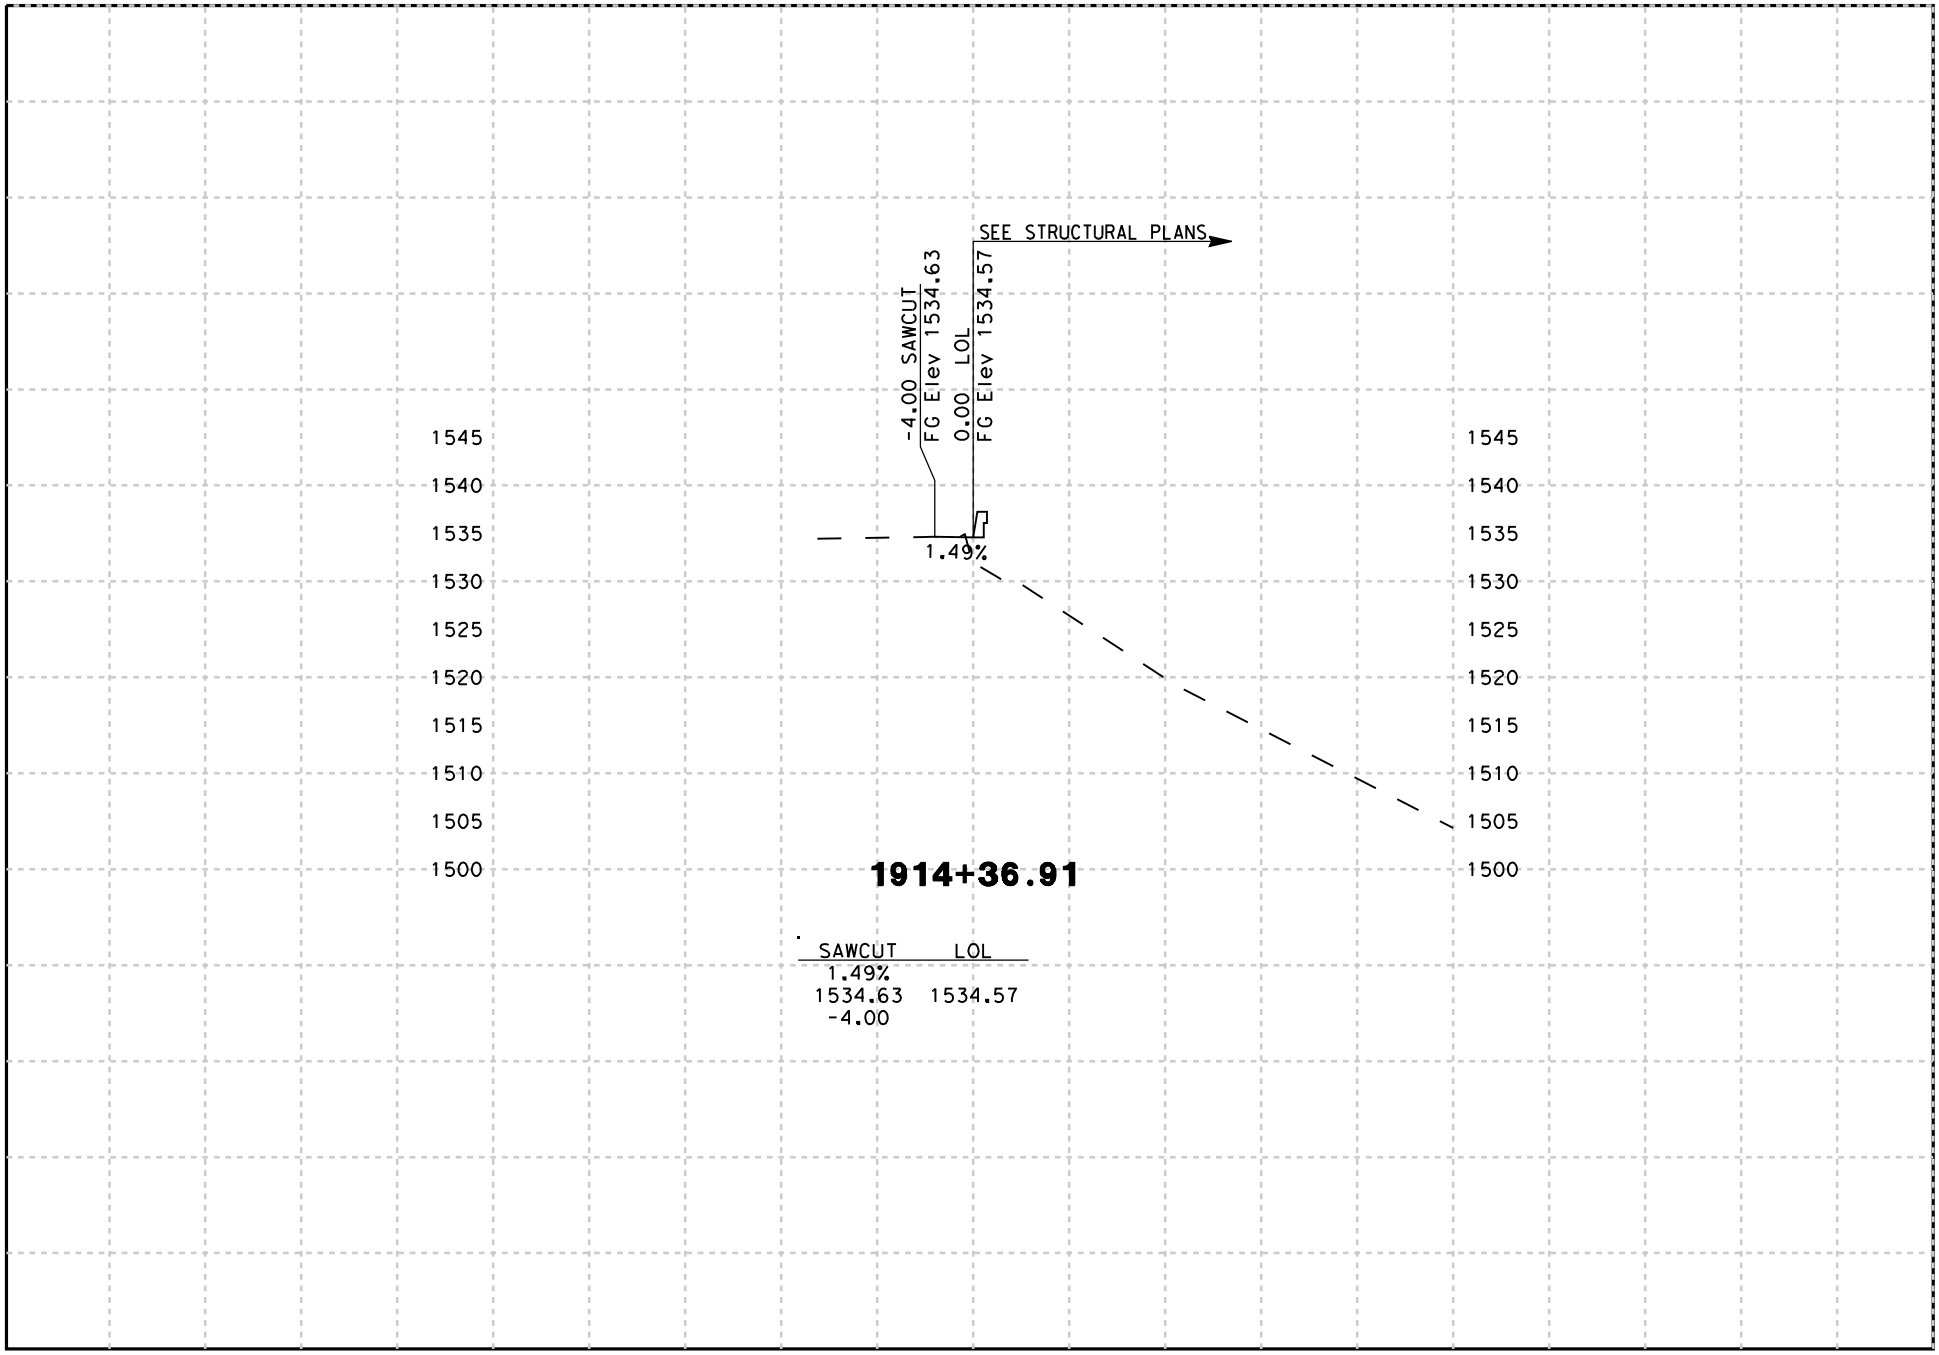

DATE: 8/18/2009

SCALE: 1" = 20' Horiz.
1" = 20' Vert.

PROJECT: 05-SCr-17
EA: 05-0L760

"B19/21" LINE
CROSS SECTIONS
SHEET 65 OF 69

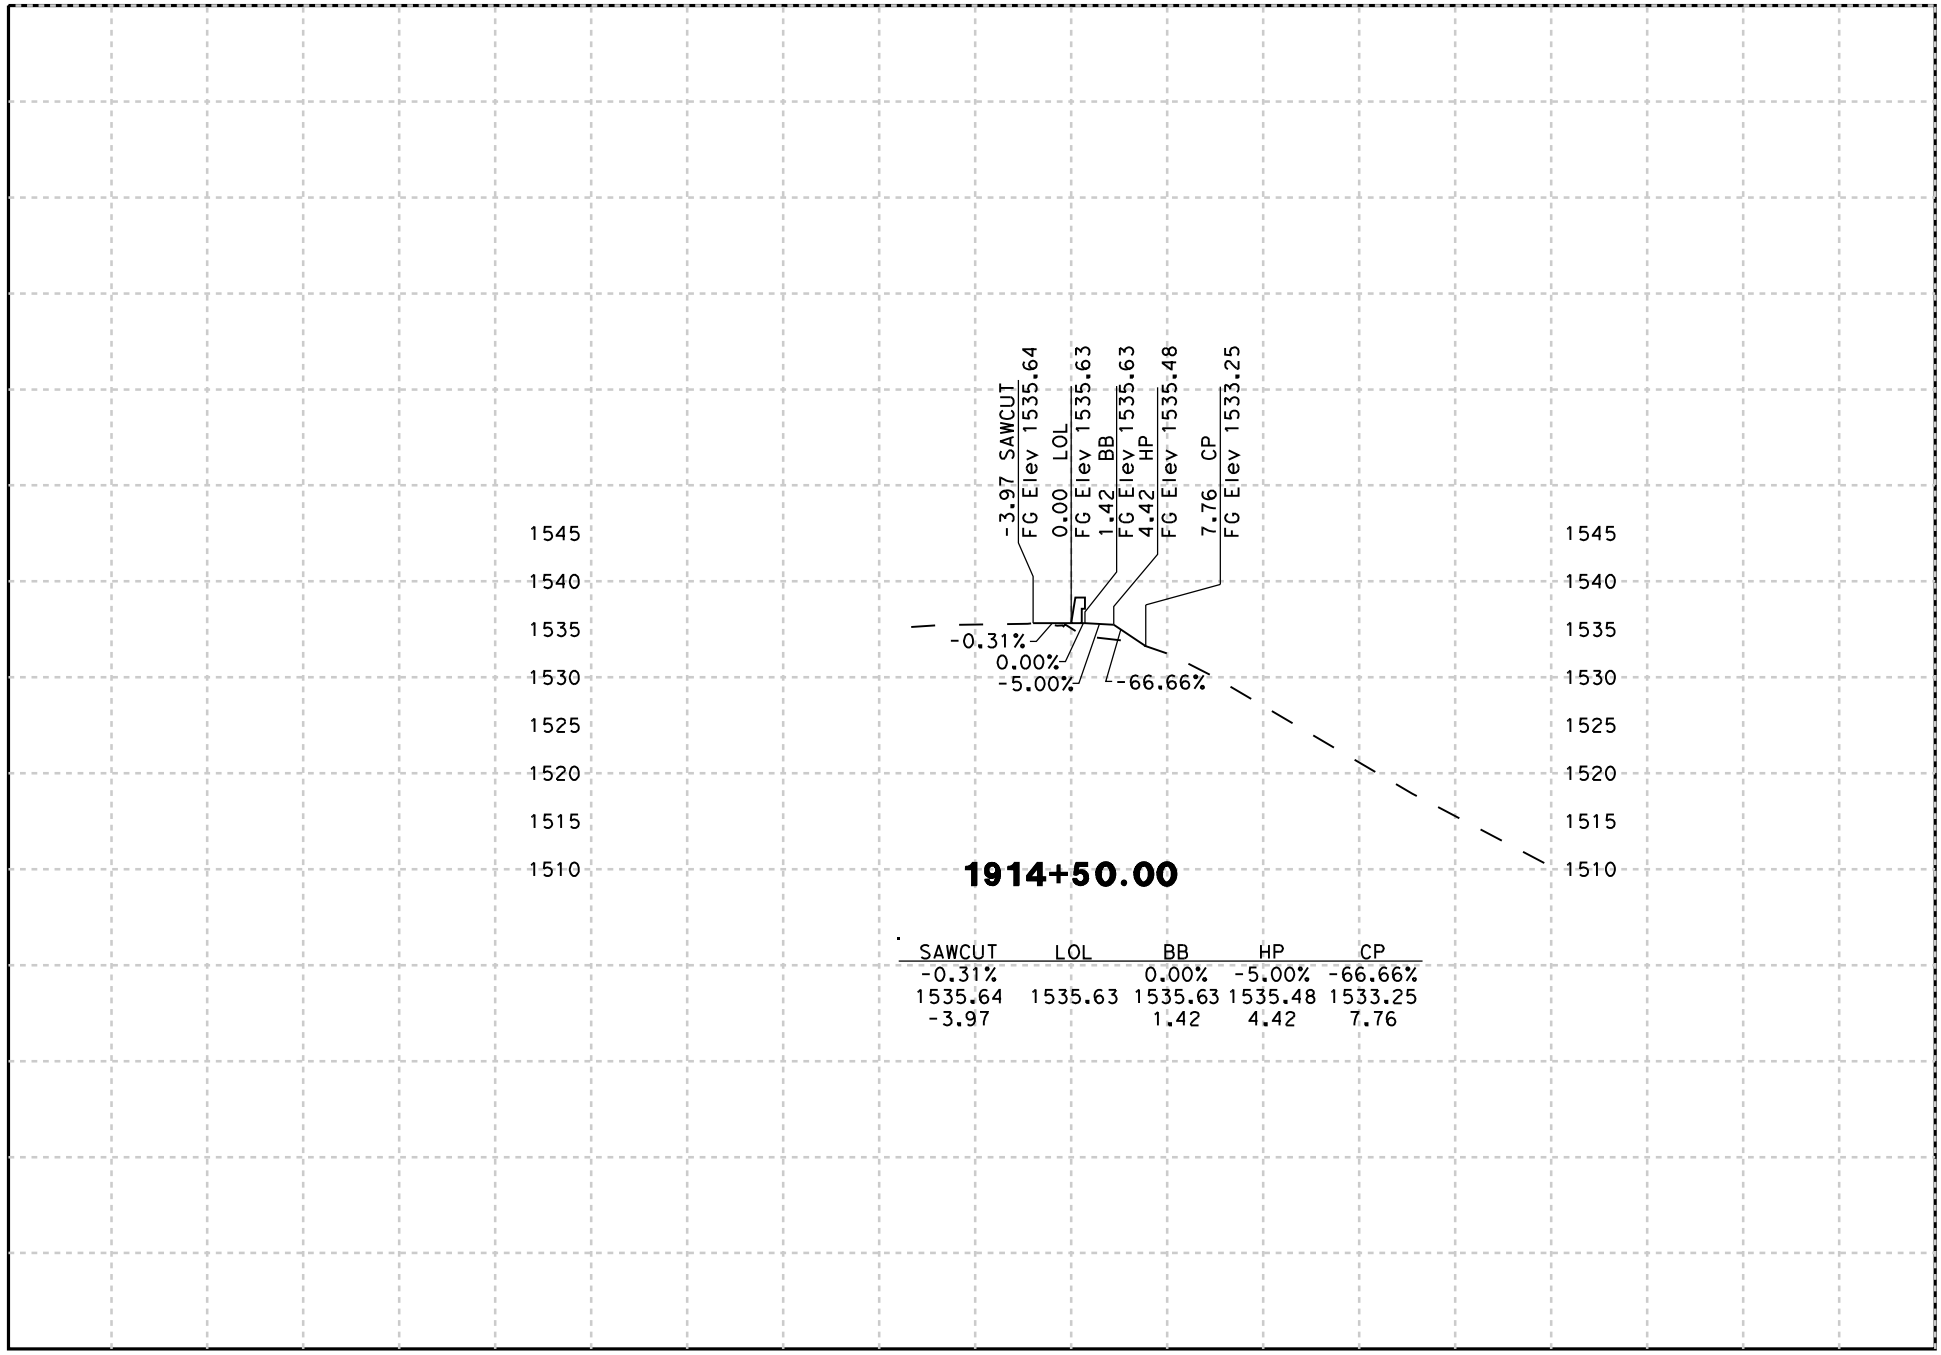

1914+50.00

SAWCUT	LOL	BB	HP	CP
-0.31%		0.00%	-5.00%	-66.66%
1535.64	1535.63	1535.63	1535.48	1533.25
-3.97		1.42	4.42	7.76

DATE: 8/18/2009

SCALE: 1" = 20' Horiz.
1" = 20' Vert.

PROJECT: 05-SCr-17
EA: 05-0L760

"B19/21" LINE
CROSS SECTIONS

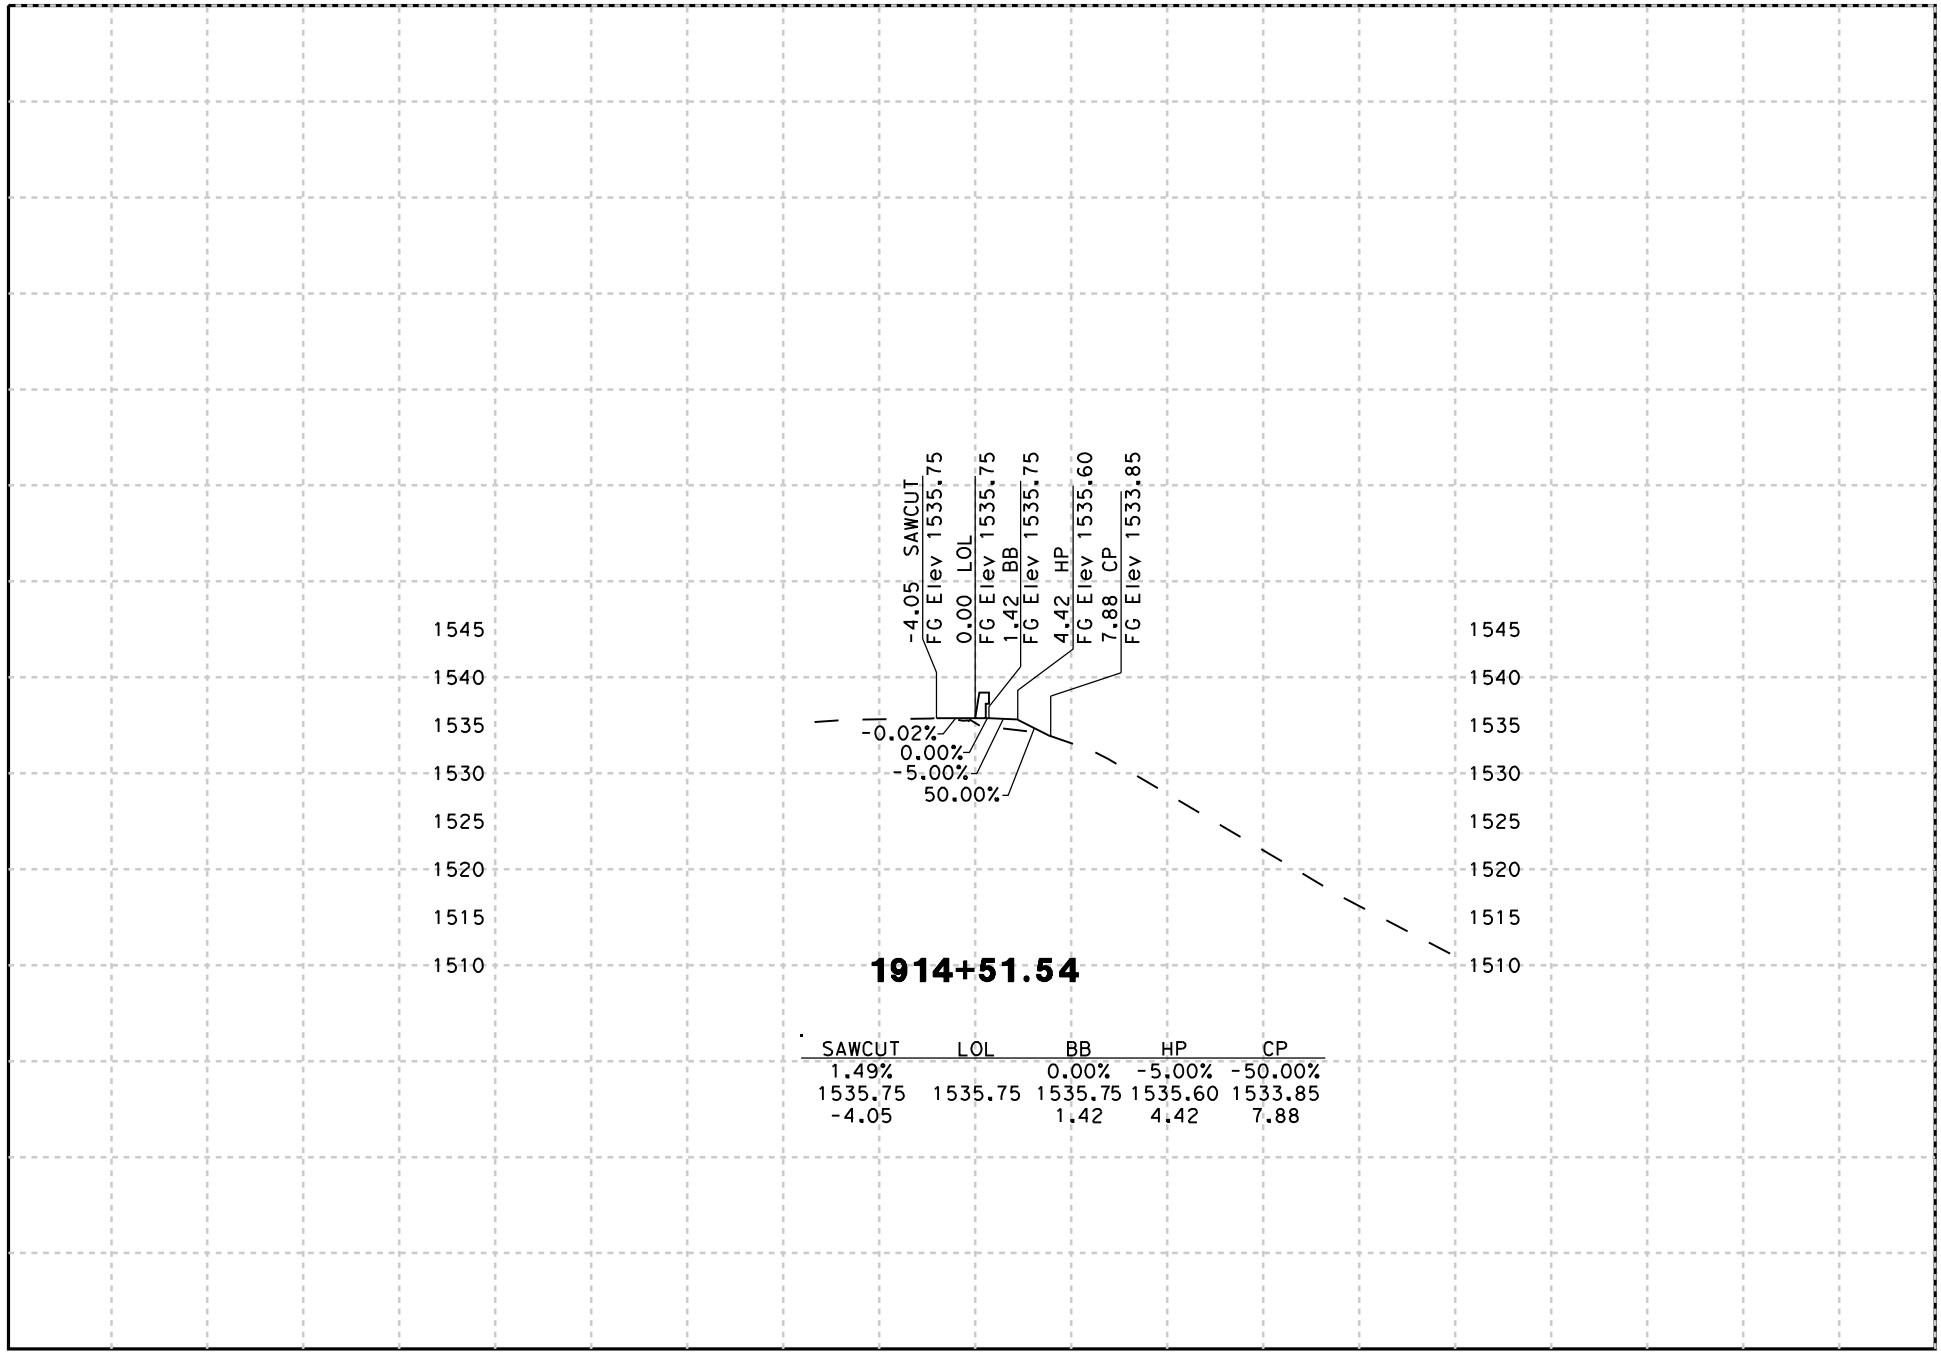

DATE: 8/18/2009

SCALE: 1" = 20' Horiz.
1" = 20' Vert.

PROJECT: 05-SCr-17
EA: 05-0L760

"B19/21" LINE
CROSS SECTIONS

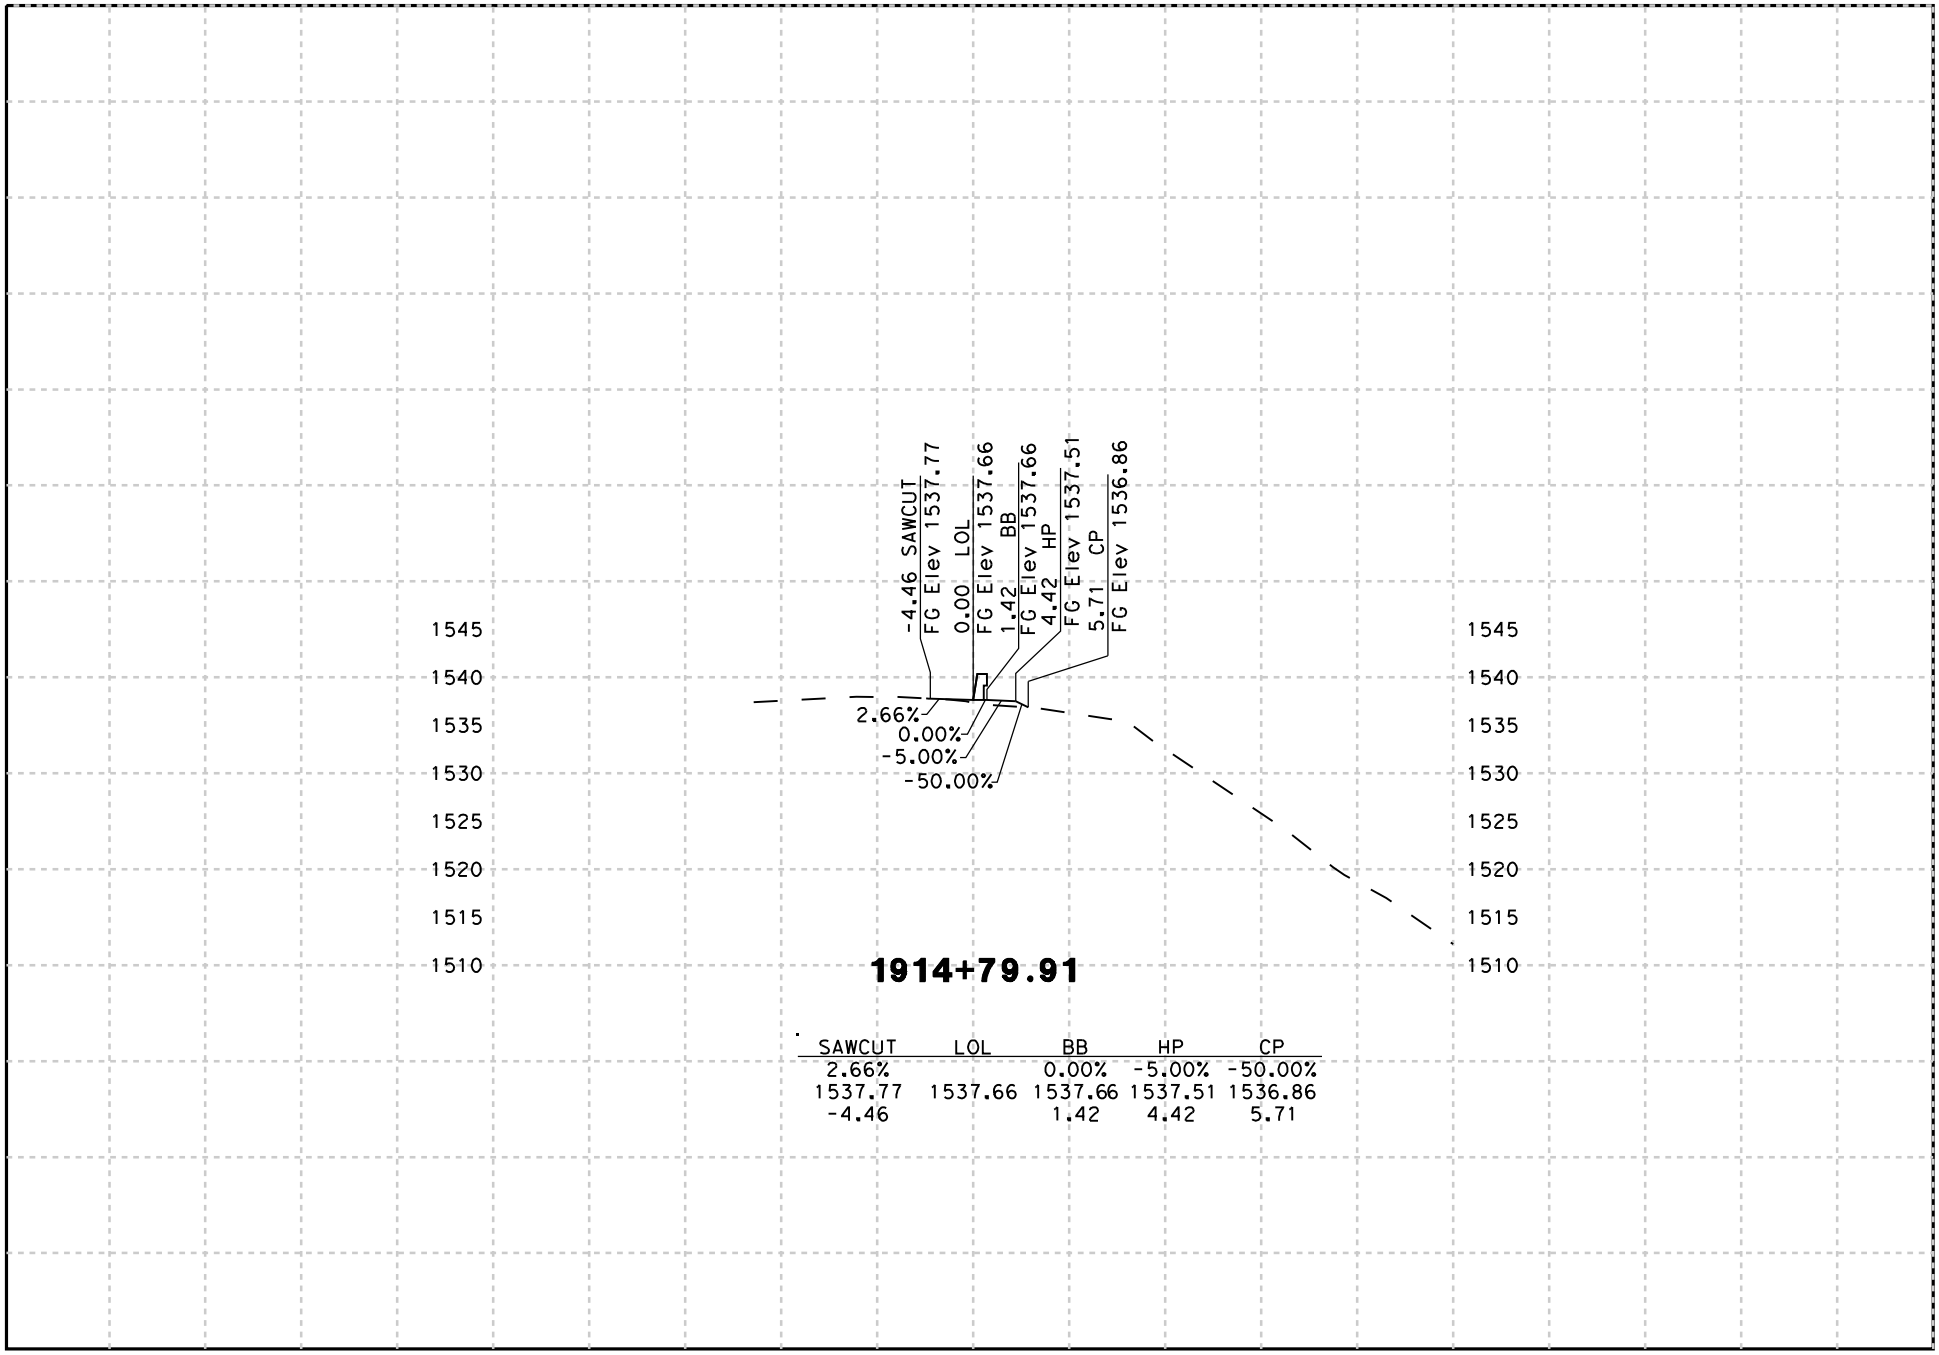

DATE: 8/18/2009

SCALE: 1" = 20' Horiz.
1" = 20' Vert.

PROJECT: 05-SCr-17
EA: 05-0L760

"B19/21" LINE
CROSS SECTIONS

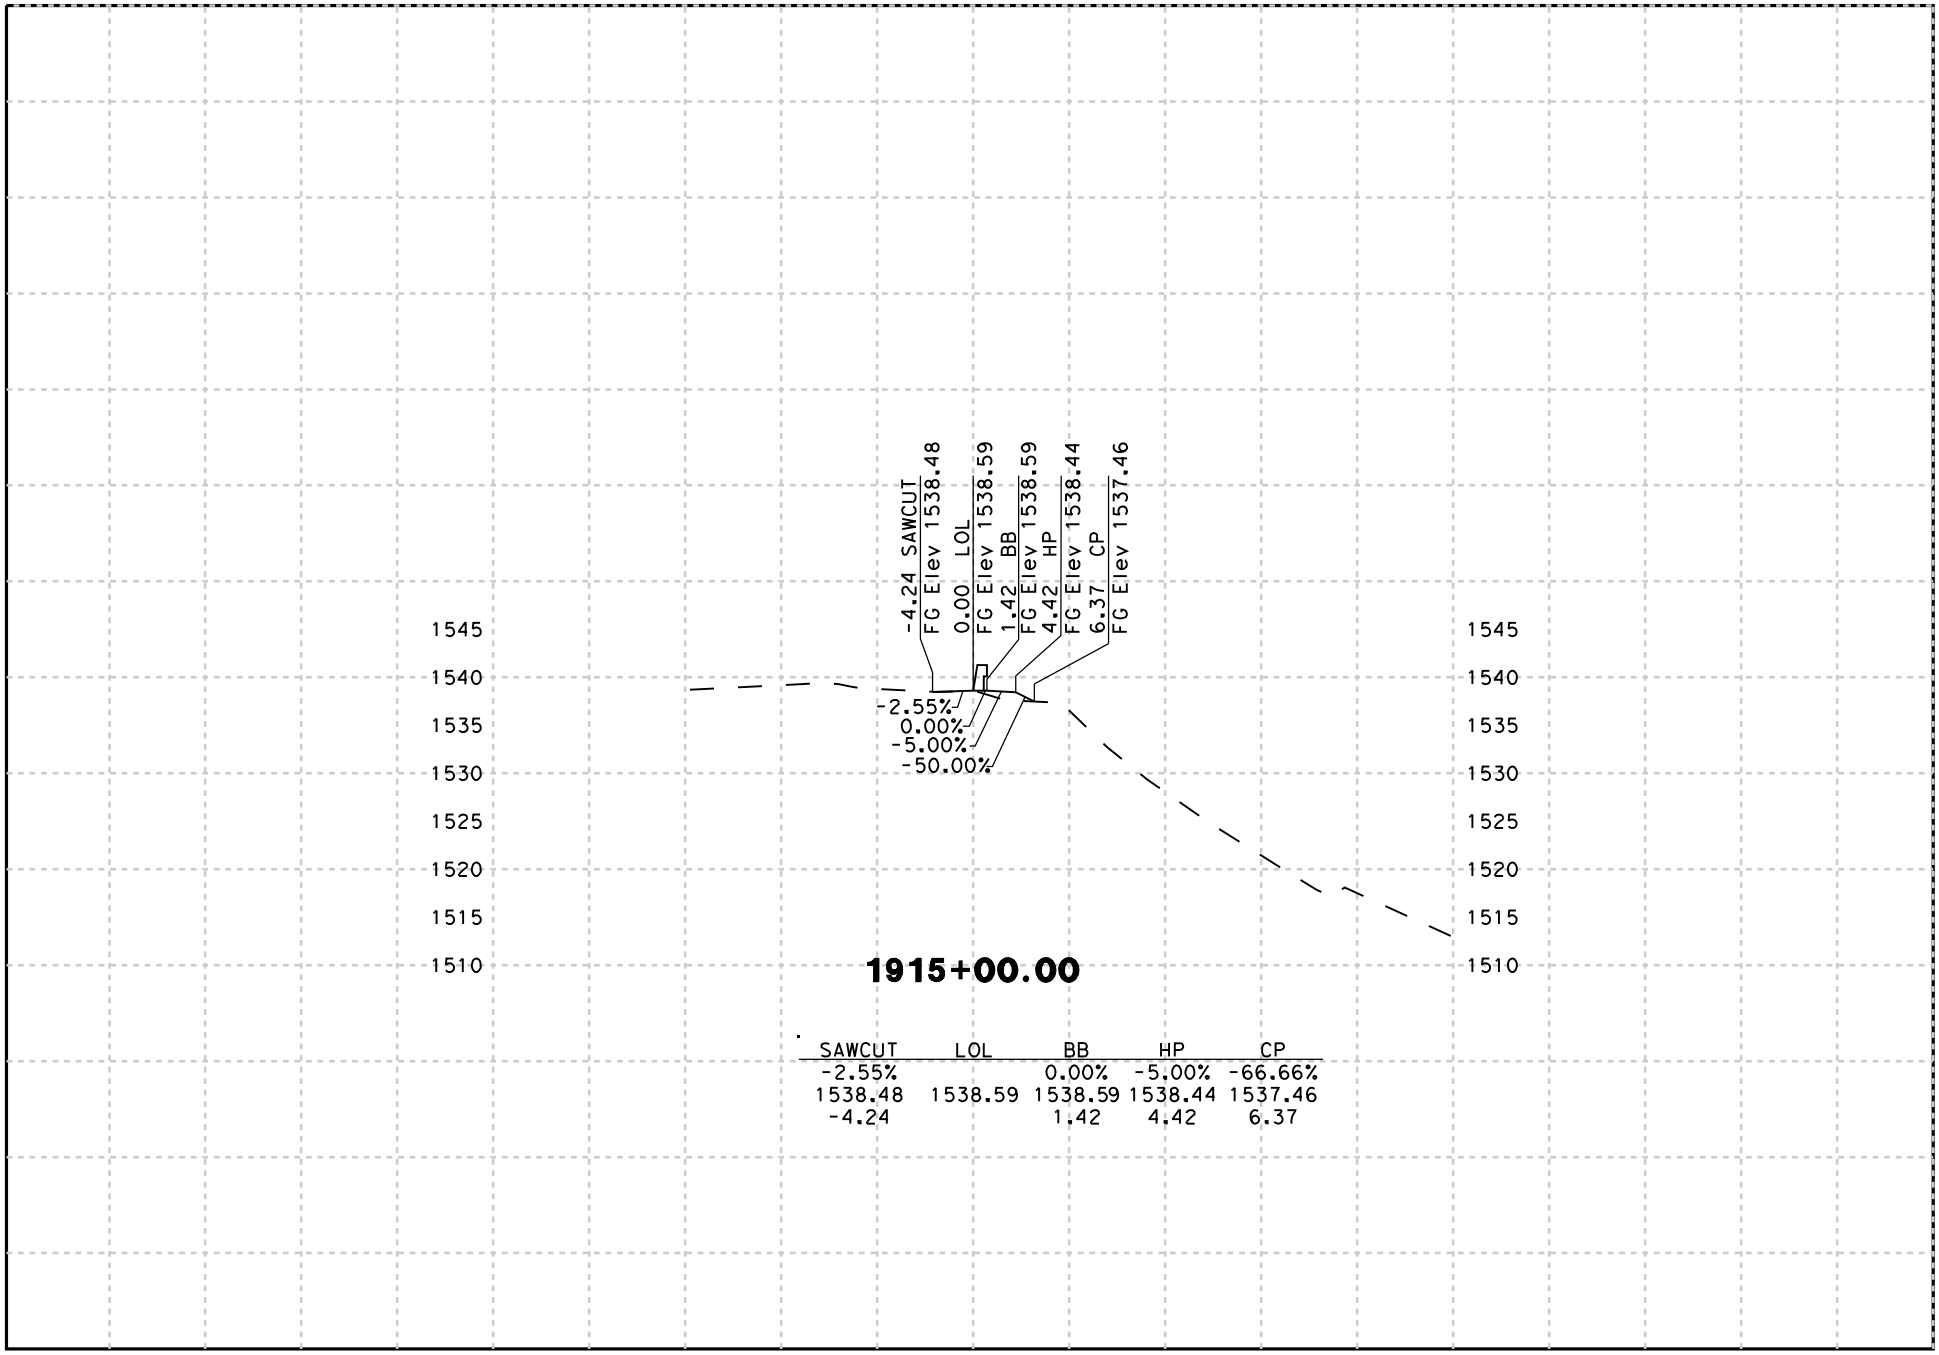

1915+00.00

SAWCUT	LOL	BB	HP	CP
-2.55%		0.00%	-5.00%	-66.66%
1538.48	1538.59	1538.59	1538.44	1537.46
-4.24		1.42	4.42	6.37

DATE: 8/18/2009

SCALE: 1" = 20' Horiz.
1" = 20' Vert.

PROJECT: 05-SCr-17
EA: 05-0L760

"B19/21" LINE
CROSS SECTIONS