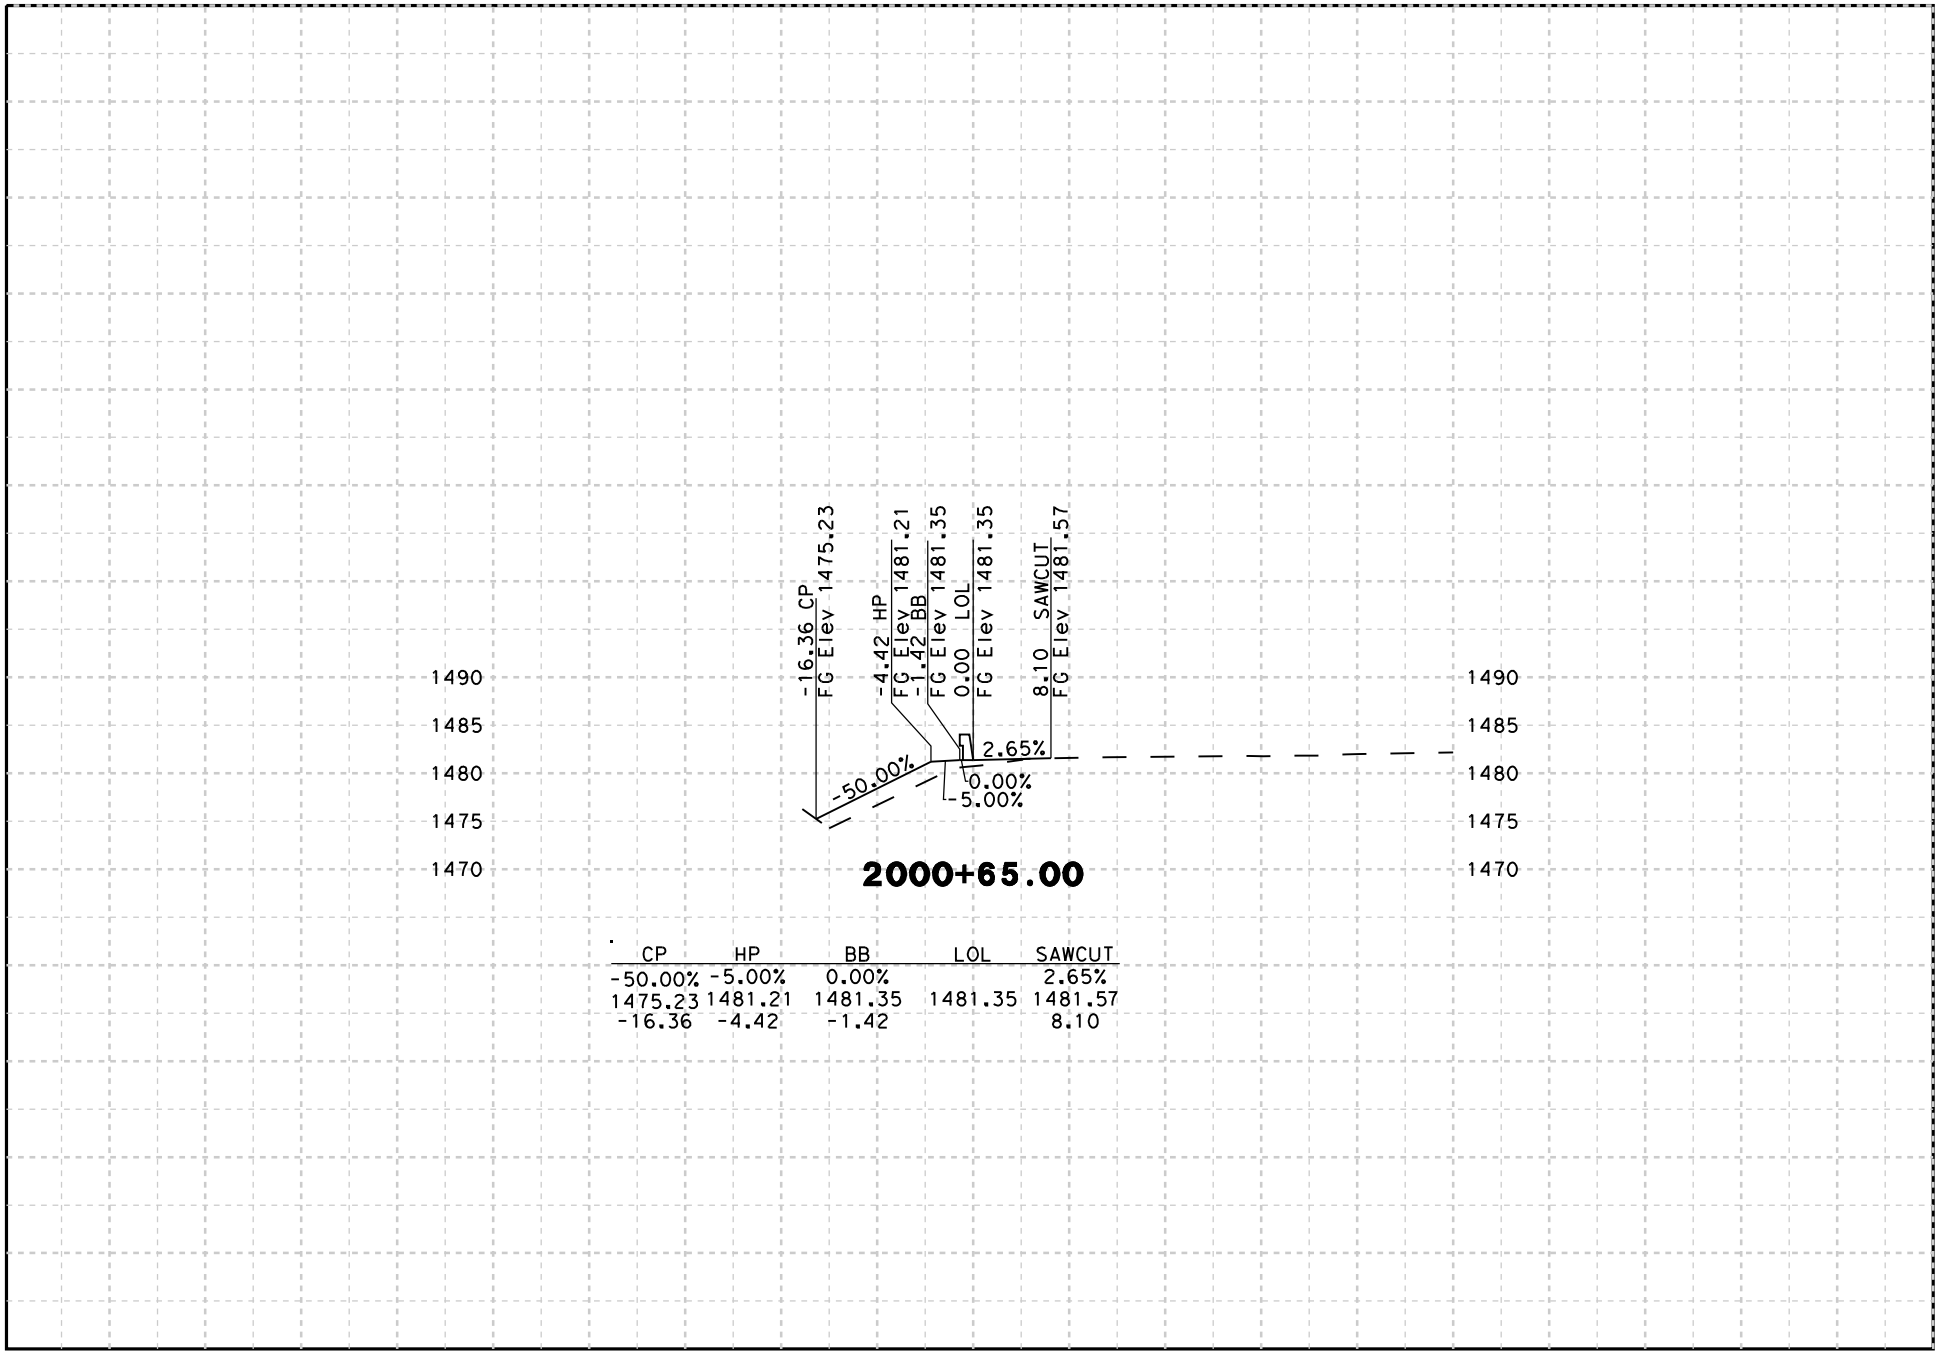

CP	HP	BB	LOL	SAWCUT
-50.00%	-5.00%	0.00%		2.65%
1475.23	1481.21	1481.35	1481.35	1481.57
-16.36	-4.42	-1.42		8.10

-50 -40 -20 0 20 40 50

DATE: 8/18/2009

SCALE: 1" = 20' Horiz.
1" = 20' Vert.

PROJECT: 05-SCr-17
EA: 05-0L760

"B20" LINE
CROSS SECTIONS
SHEET 1 OF 19

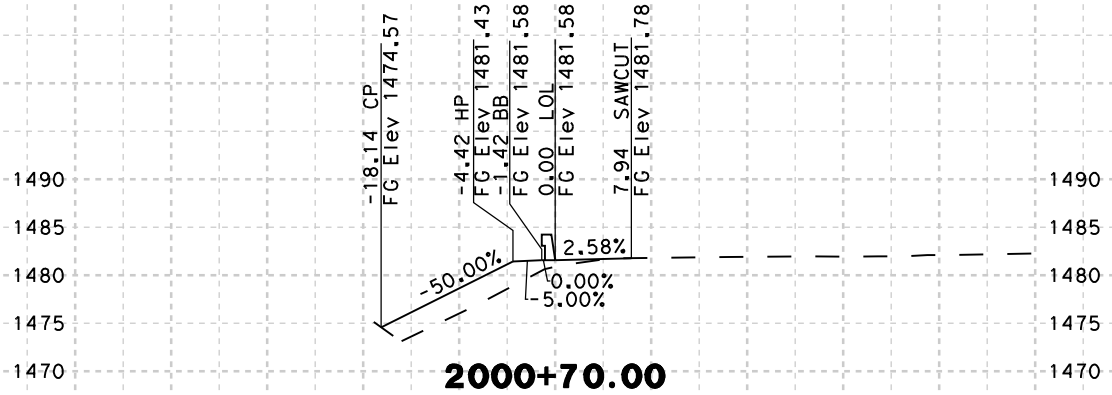

2000+70.00

CP	HP	BB	LOL	SAWCUT
-50.00%	-5.00%	0.00%		2.58%
1474.57	1481.43	1481.58	1481.58	1481.78
-18.14	-4.42	-1.42		7.94

-50 -40 -20 0 20 40 50

DATE: 8/18/2009

SCALE: 1" = 20' Horiz.
1" = 20' Vert.

PROJECT: 05-SCr-17
EA: 05-0L760

"B20" LINE
CROSS SECTIONS
SHEET 2 OF 19

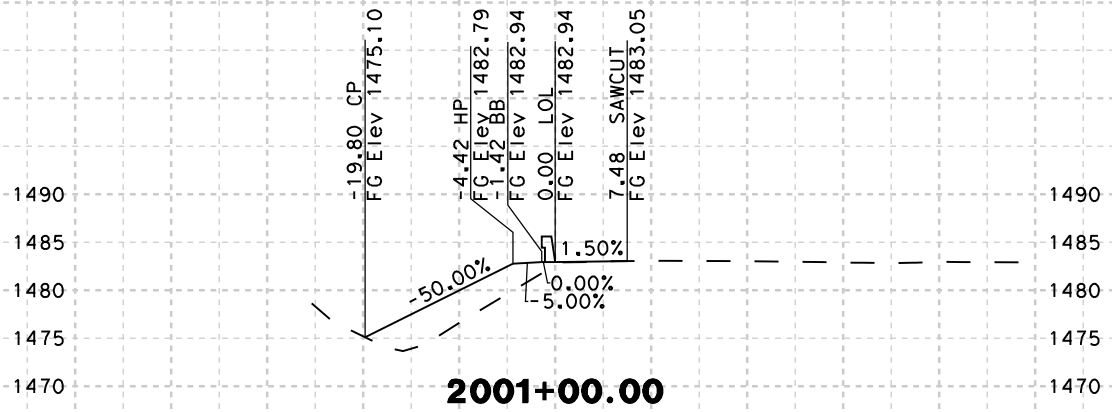

CP	HP	BB	LOL	SAWCUT
-50.00%	-5.00%	0.00%		1.50%
1475.10	1482.79	1482.94	1482.94	1483.05
-19.80	-4.42	-1.42		7.48

-50 -40 -20 0 20 40 50

DATE: 8/18/2009

SCALE: 1" = 20' Horiz.
1" = 20' Vert.

PROJECT: 05-SCr-17
EA: 05-0L760

"B20" LINE
CROSS SECTIONS
SHEET 3 OF 19

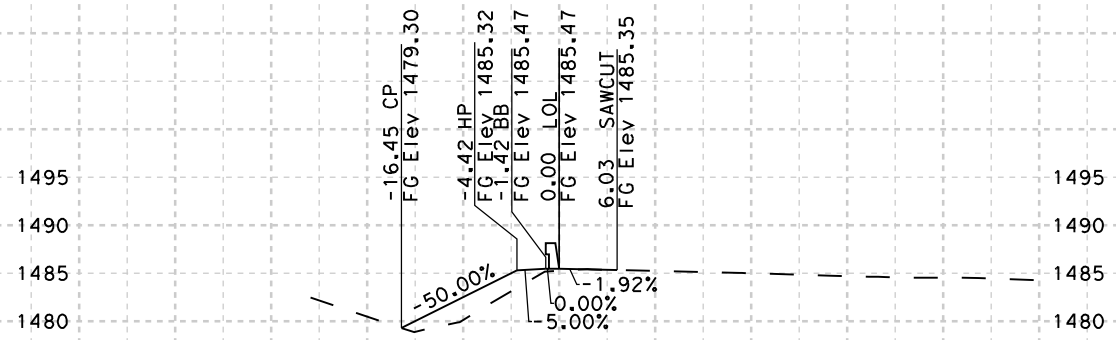

2001+50.00

CP	HP	BB	LOL	SAWCUT
-50.00%	-5.00%	0.00%		-1.92%
1479.30	1485.32	1485.47	1485.47	1485.35
-16.45	-4.42	-1.42		6.03

-50 -40 -20 0 20 40 50

DATE: 8/18/2009

SCALE: 1" = 20' Horiz.
1" = 20' Vert.

PROJECT: 05-SCr-17
EA: 05-0L760

"B20" LINE
CROSS SECTIONS
SHEET 4 OF 19

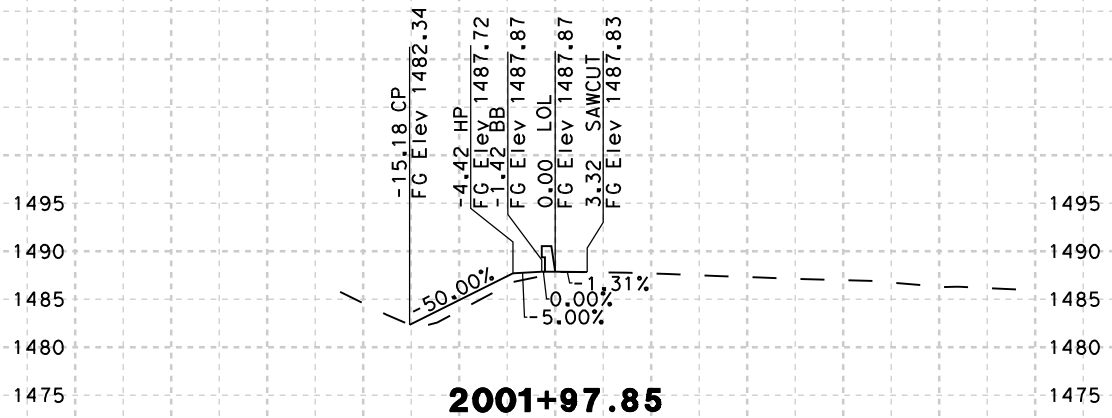

2001+97.85

CP	HP	BB	LOL	SAWCUT
-50.00%	-5.00%	0.00%		-1.31%
1482.34	1487.72	1487.87	1487.87	1487.83
-15.18	-4.42	-1.42		3.32

-50 -40 -20 0 20 40 50

DATE: 8/18/2009

SCALE: 1" = 20' Horiz.
1" = 20' Vert.

PROJECT: 05-SCr-17
EA: 05-0L760

"B20" LINE
CROSS SECTIONS
SHEET 5 OF 19

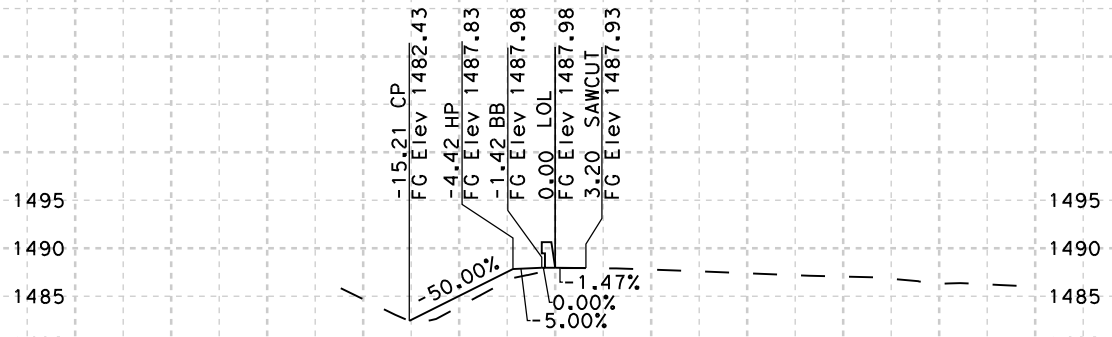

2002+00.00

CP	HP	BB	LOL	SAWCUT
-50.00%	5.00%	0.00%		-1.47%
1482.43	1487.83	1487.98	1487.98	1487.93
-15.21	-4.42	-1.42		3.20

-50 -40 -20 0 20 40 50

DATE: 8/18/2009

SCALE: 1" = 20' Horiz.
1" = 20' Vert.

PROJECT: 05-SCr-17
EA: 05-0L760

"B20" LINE
CROSS SECTIONS
SHEET 6 OF 19

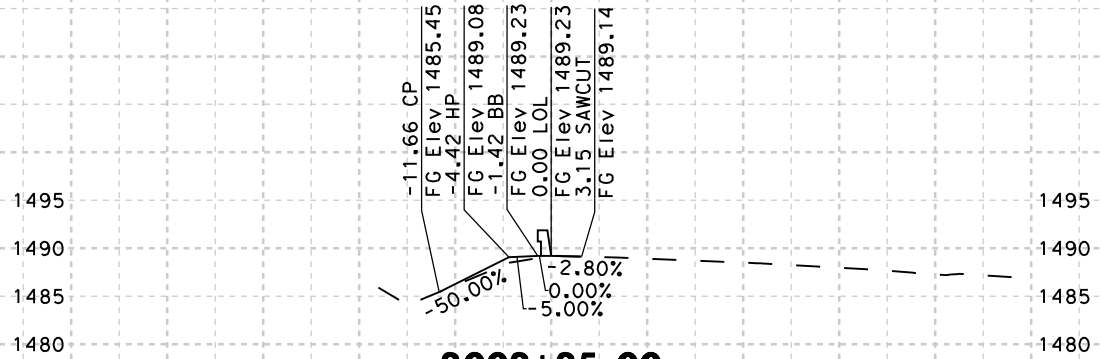

2002+25.00

CP	HP	BB	LOL	SAWCUT
-50.00%	-5.00%	0.00%		-2.80%
1485.45	1489.08	1489.23	1489.23	1489.14
-11.66	-4.42	-1.42		3.15

-50 -40 -20 0 20 40 50

DATE: 8/18/2009

SCALE: 1" = 20' Horiz.
1" = 20' Vert.

PROJECT: 05-SCr-17
EA: 05-0L760

"B20" LINE
CROSS SECTIONS
SHEET 7 OF 19

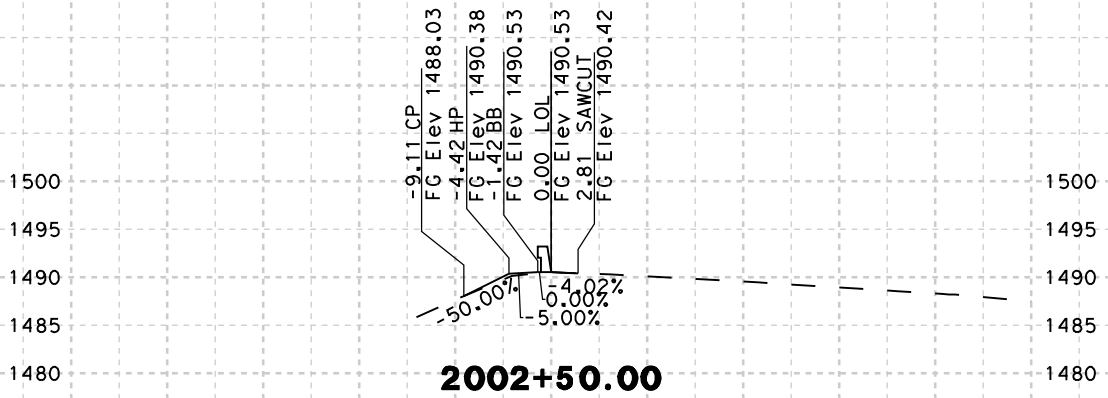

2002+50.00

CP	HP	BB	LOL	SAWCUT
-50.00%	-5.00%	0.00%		-4.02%
1488.03	1490.38	1490.53	1490.53	1490.42
-9.11	-4.42	-1.42		2.81

-50 -40 -20 0 20 40 50

DATE: 8/18/2009

SCALE: 1" = 20' Horiz.
1" = 20' Vert.

PROJECT: 05-SCr-17
EA: 05-0L760

"B20" LINE
CROSS SECTIONS
SHEET 8 OF 19

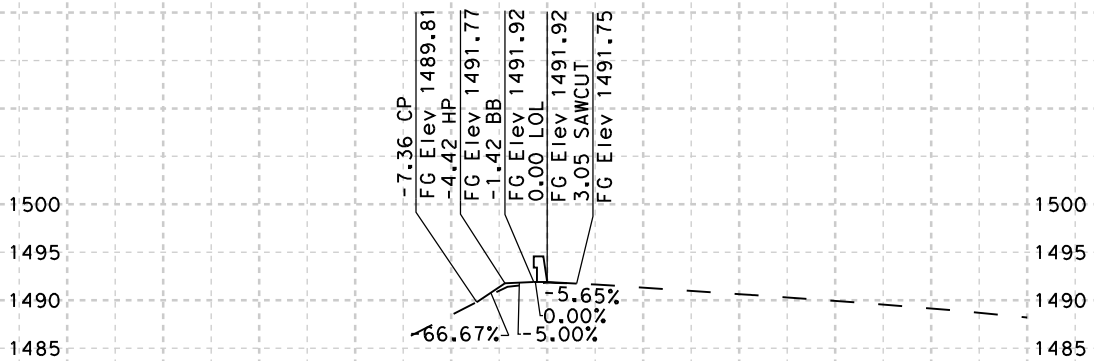

2002+75.00

CP	HP	BB	LOL	SAWCUT
-66.66%	-5.00%	0.00%		-5.65%
1489.81	1491.77	1491.92	1491.92	1491.75
-7.36	-4.42	-1.42		3.05

-50 -40 -20 0 20 40 50

DATE: 8/18/2009

SCALE: 1" = 20' Horiz.
1" = 20' Vert.

PROJECT: 05-SCr-17
EA: 05-0L760

"B20" LINE
CROSS SECTIONS
SHEET 9 OF 19

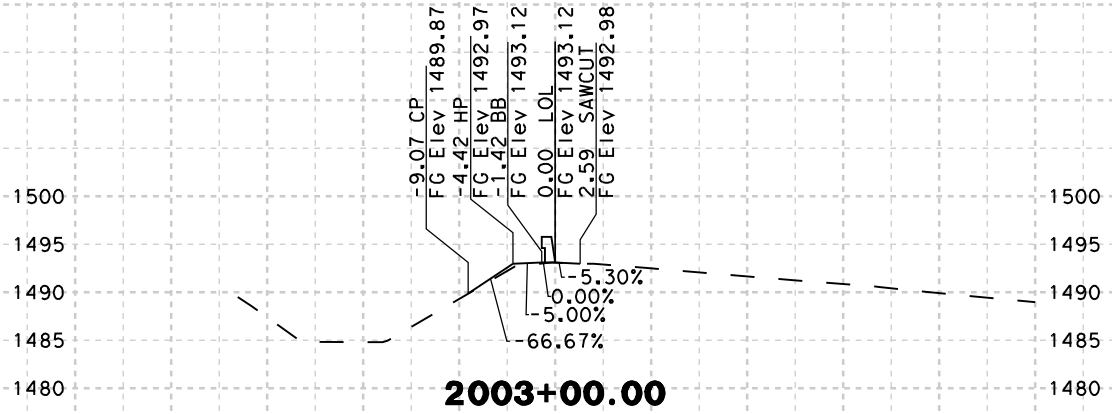

CP	HP	BB	LOL	SAWCUT
-66.66%	-5.00%	0.00%		-5.30%
1489.87	1492.97	1493.12	1493.12	1492.98
-9.07	-4.42	-1.42		2.59

-50 -40 -20 0 20 40 50

DATE: 8/18/2009

SCALE: 1" = 20' Horiz.
1" = 20' Vert.

PROJECT: 05-SCr-17
EA: 05-0L760

"B20" LINE
CROSS SECTIONS
SHEET 10 OF 19

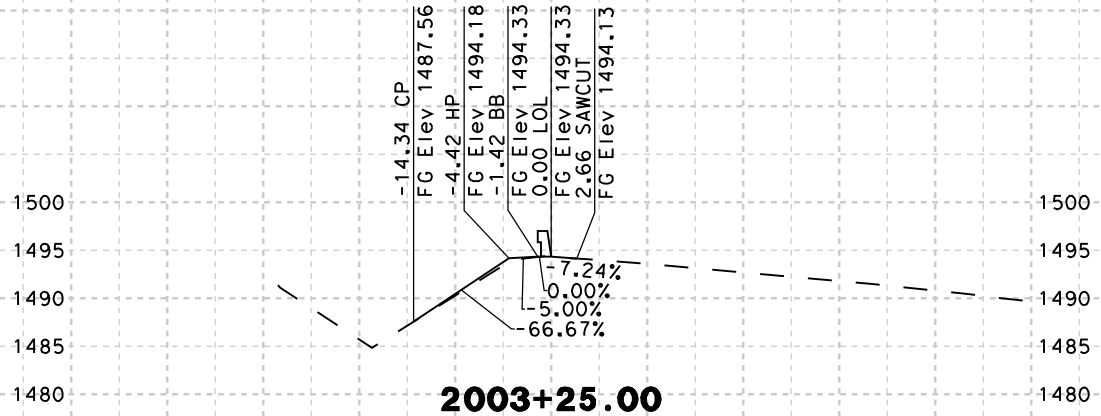

2003+25.00

CP	HP	BB	LOL	SAWCUT
-66.66%	-5.00%	0.00%		-7.24%
1487.56	1494.18	1494.33	1494.33	1494.13
-14.34	-4.42	-1.42		2.66

-50 -40 -20 0 20 40 50

DATE: 8/18/2009

SCALE: 1" = 20' Horiz.
1" = 20' Vert.

PROJECT: 05-SCr-17
EA: 05-0L760

"B20" LINE
CROSS SECTIONS
SHEET 11 OF 19

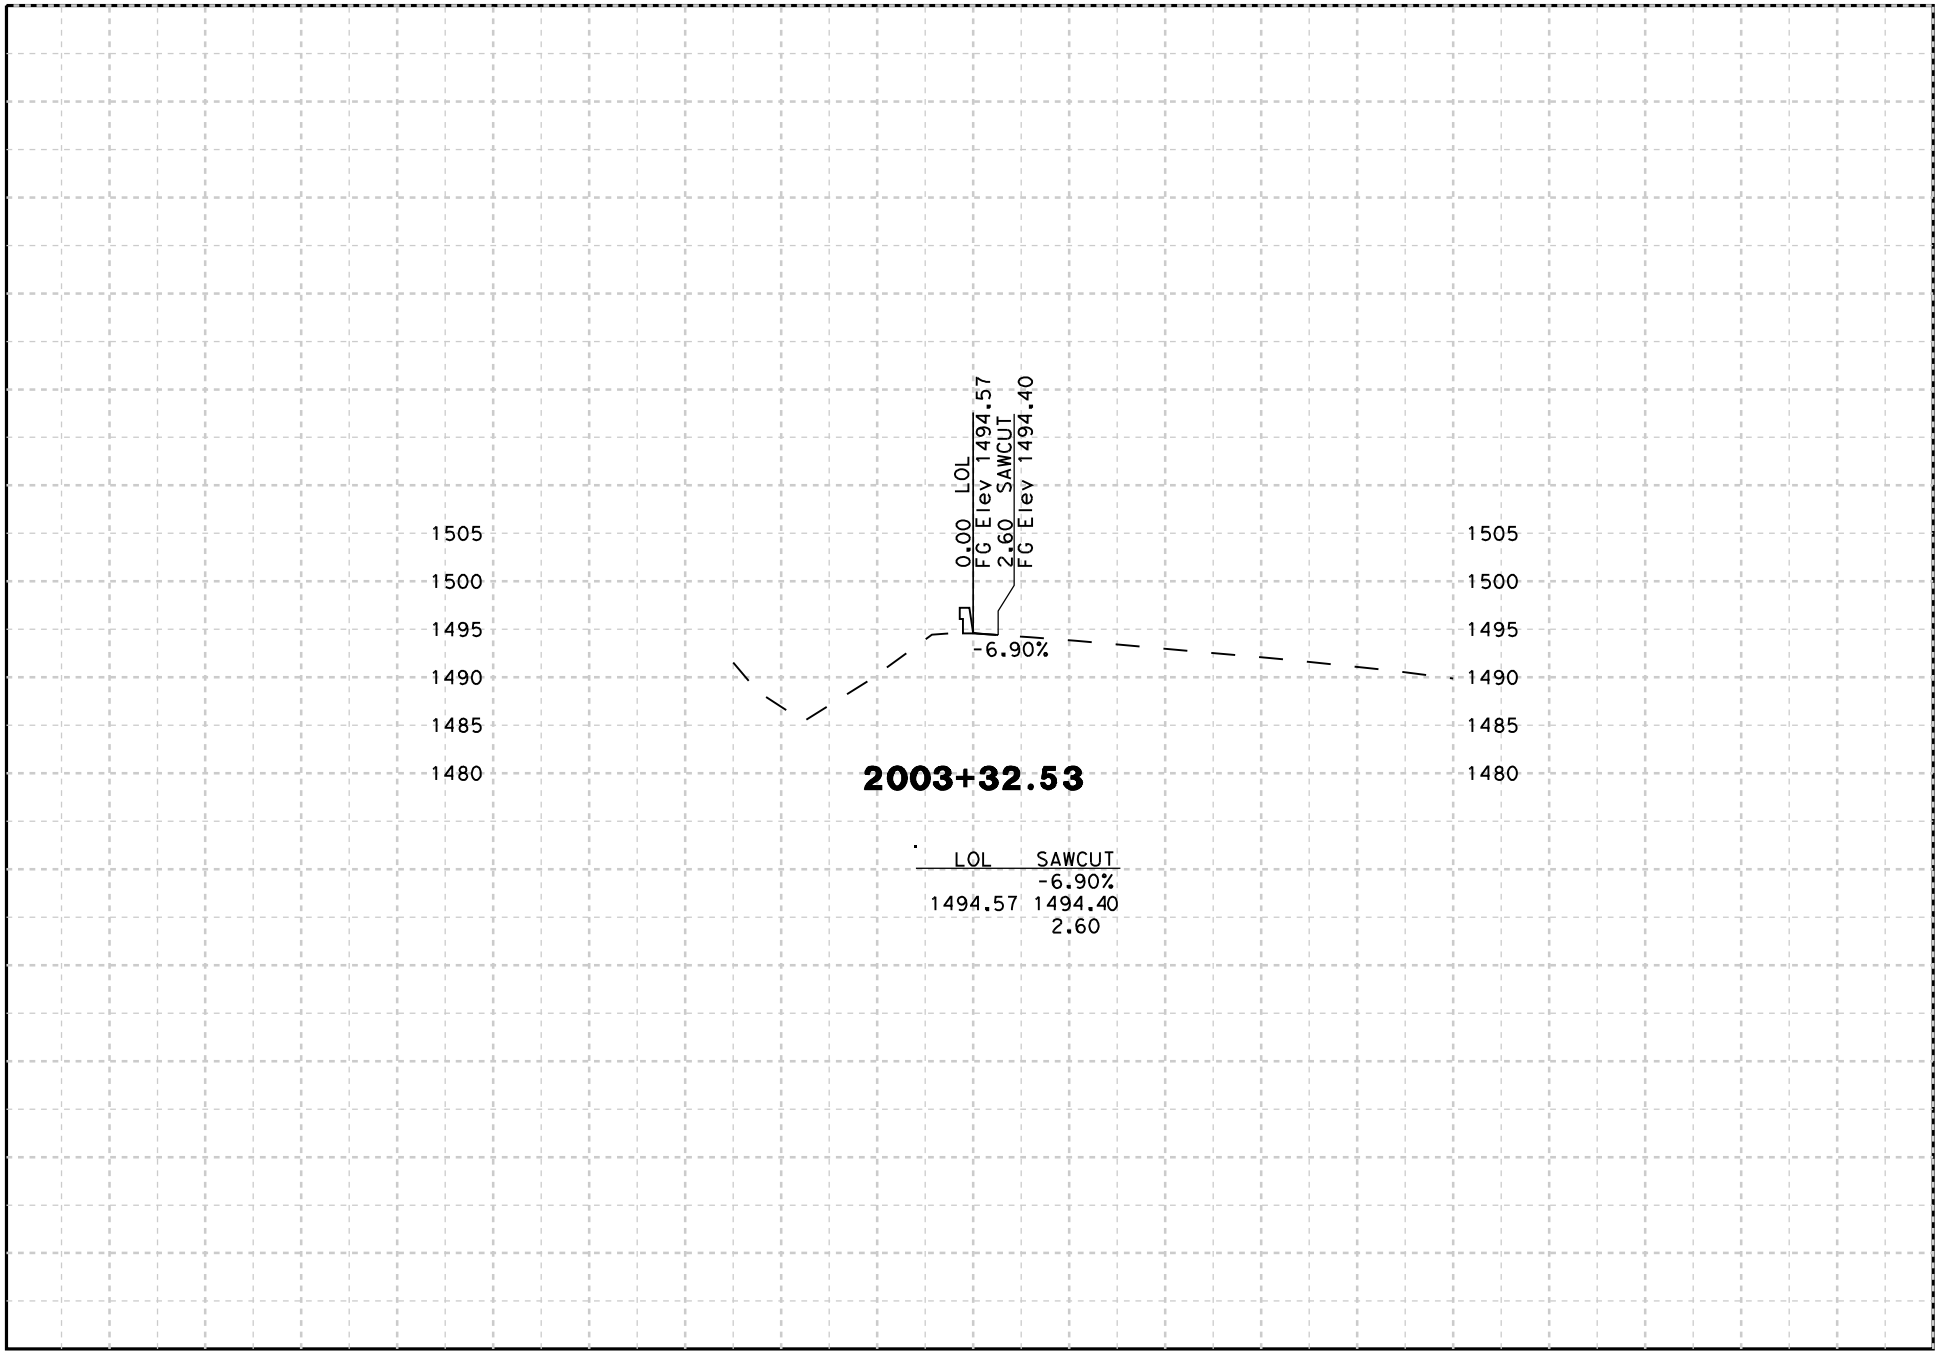

-50 -40 -20 0 20 40 50

DATE: 8/18/2009

SCALE: 1" = 20' Horiz.
1" = 20' Vert.

PROJECT: 05-SCr-17
EA: 05-0L760

"B20" LINE
CROSS SECTIONS
SHEET 12 OF 19

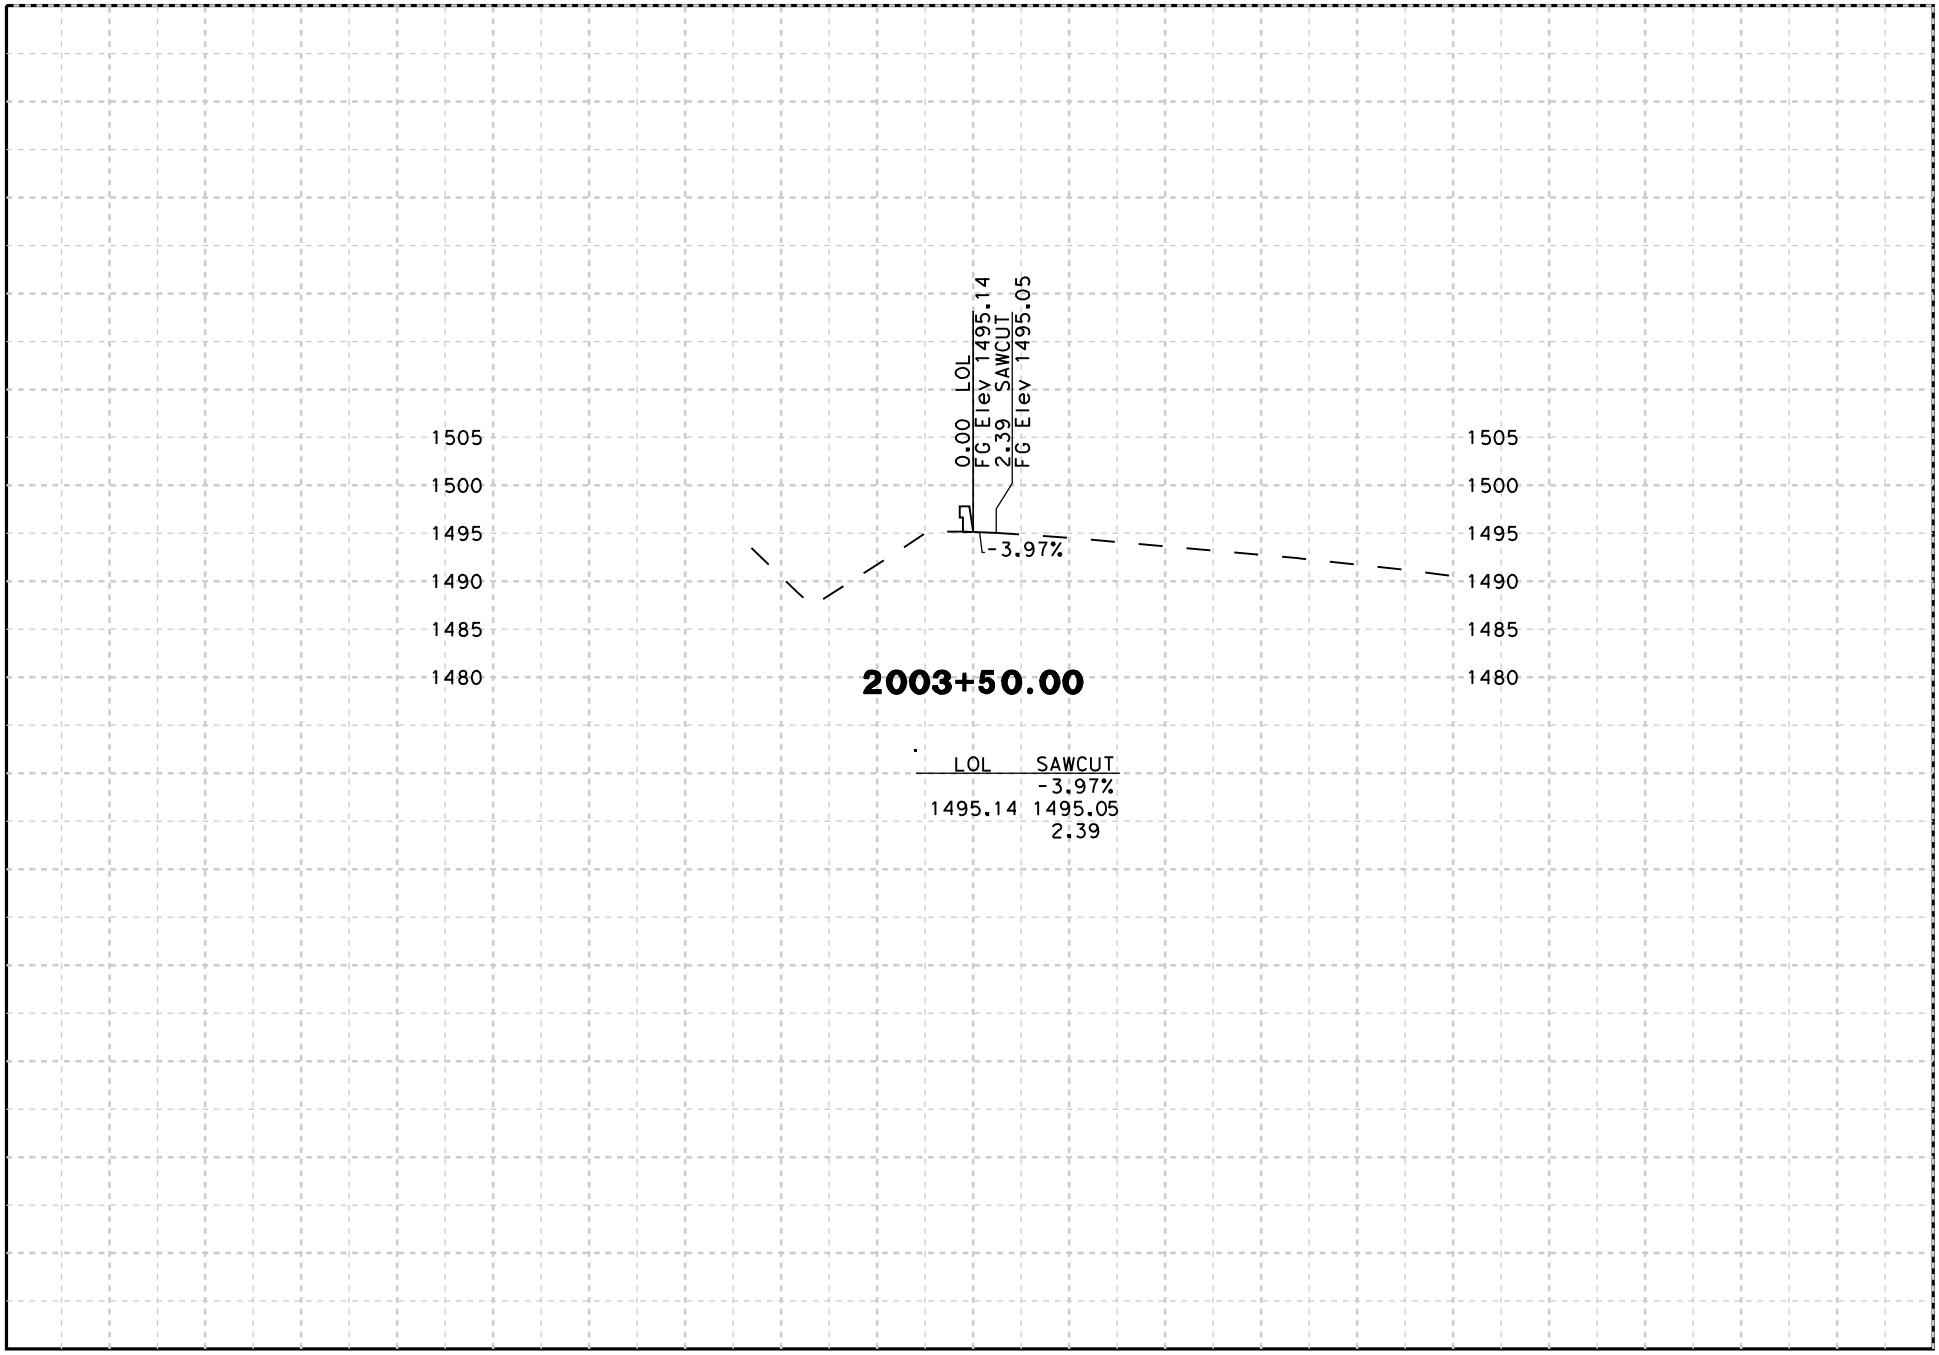

-50 -40 -20 0 20 40 50

DATE: 8/18/2009

SCALE: 1" = 20' Horiz.
1" = 20' Vert.

PROJECT: 05-SCr-17
EA: 05-0L760

"B20" LINE
CROSS SECTIONS
SHEET 13 OF 19

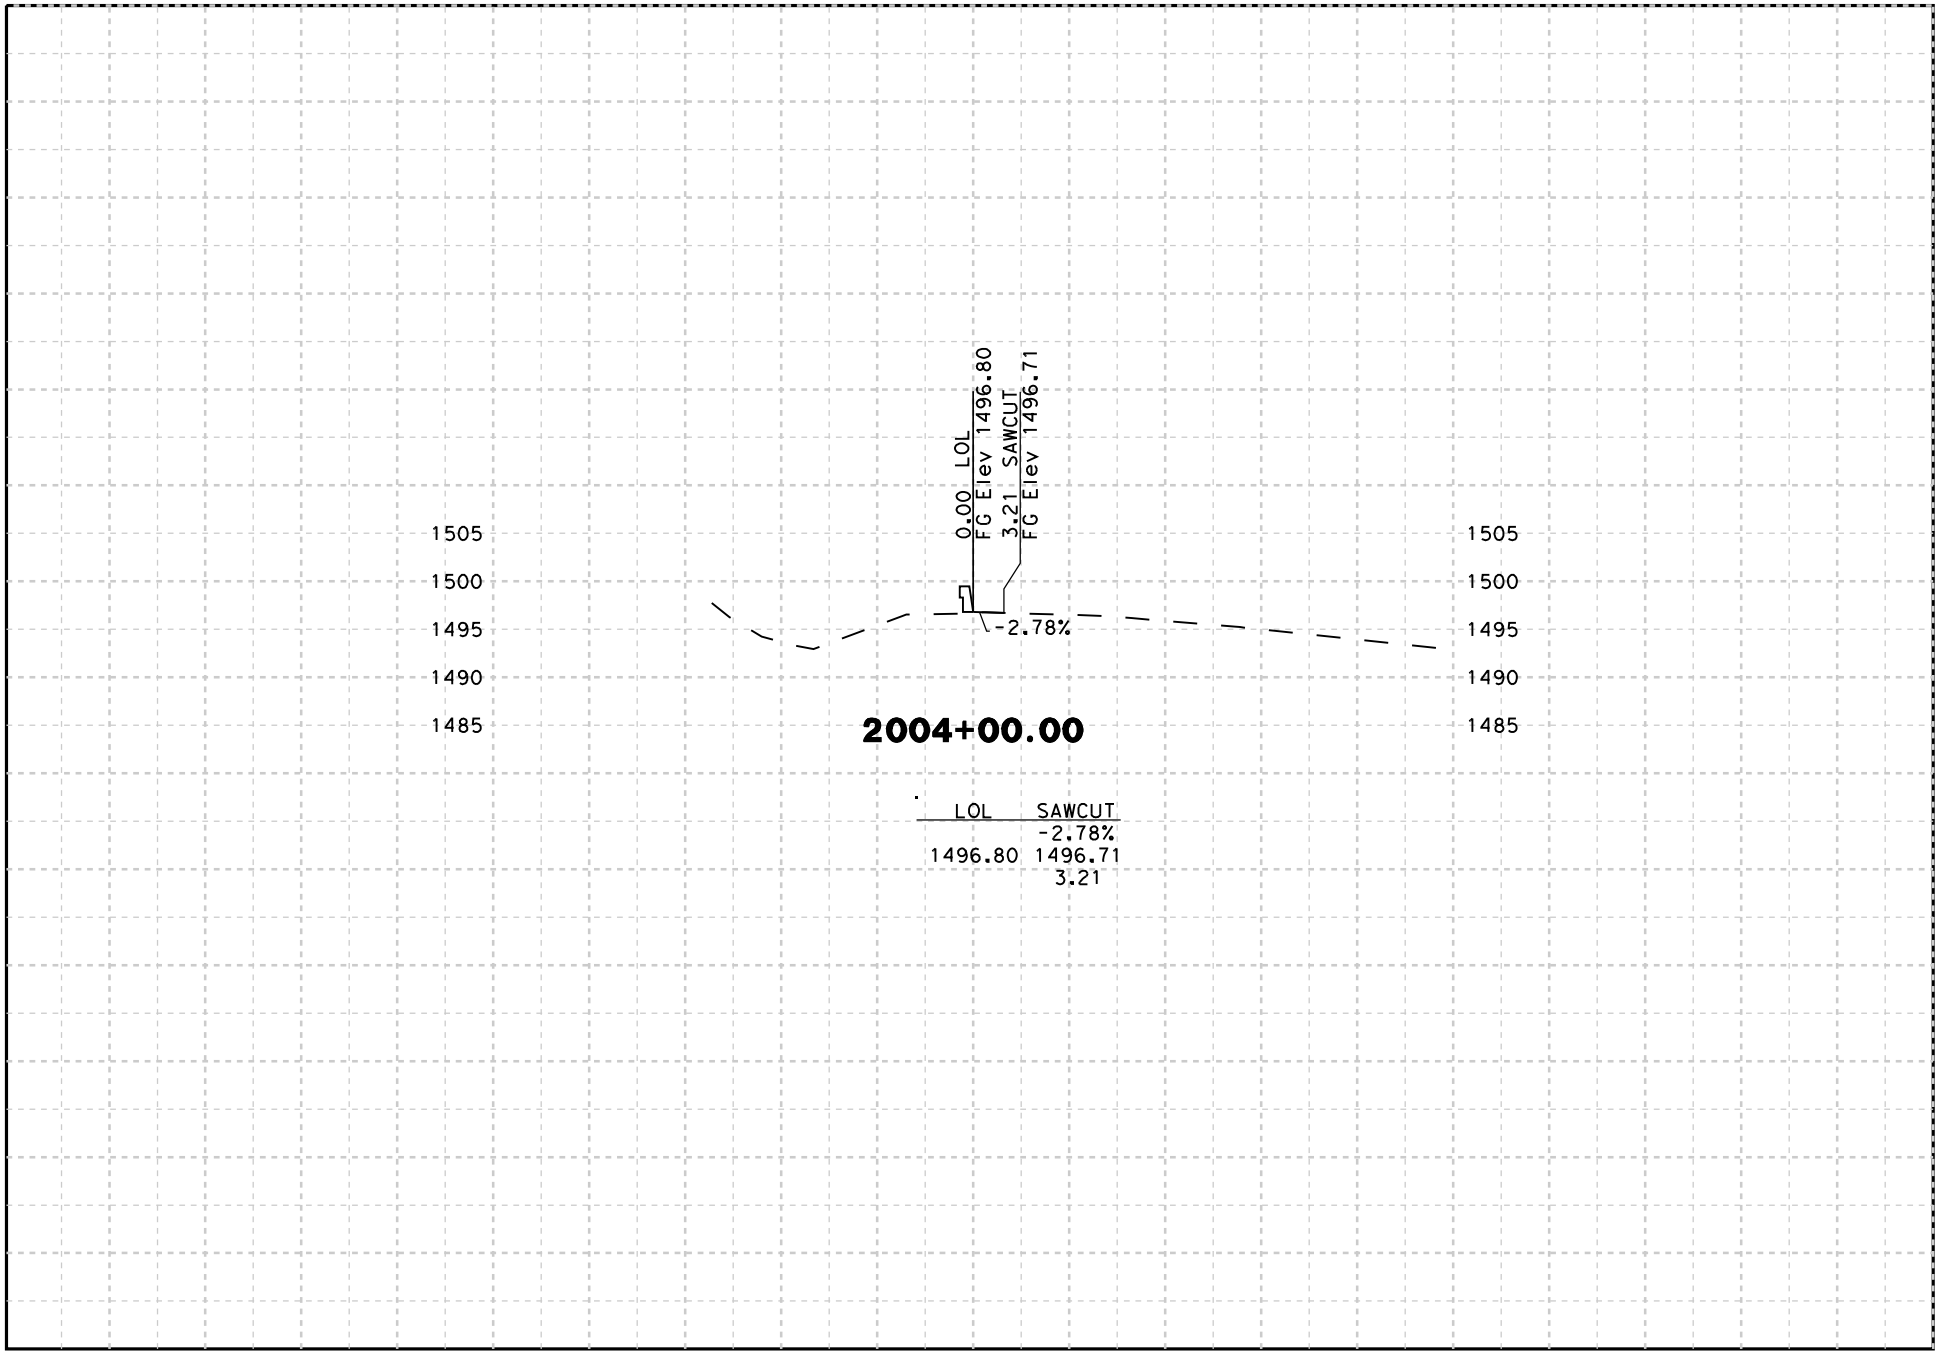

-50 -40 -20 0 20 40 50

DATE: 8/18/2009

SCALE: 1" = 20' Horiz.
1" = 20' Vert.

PROJECT: 05-SCr-17
EA: 05-0L760

"B20" LINE
CROSS SECTIONS
SHEET 14 OF 19

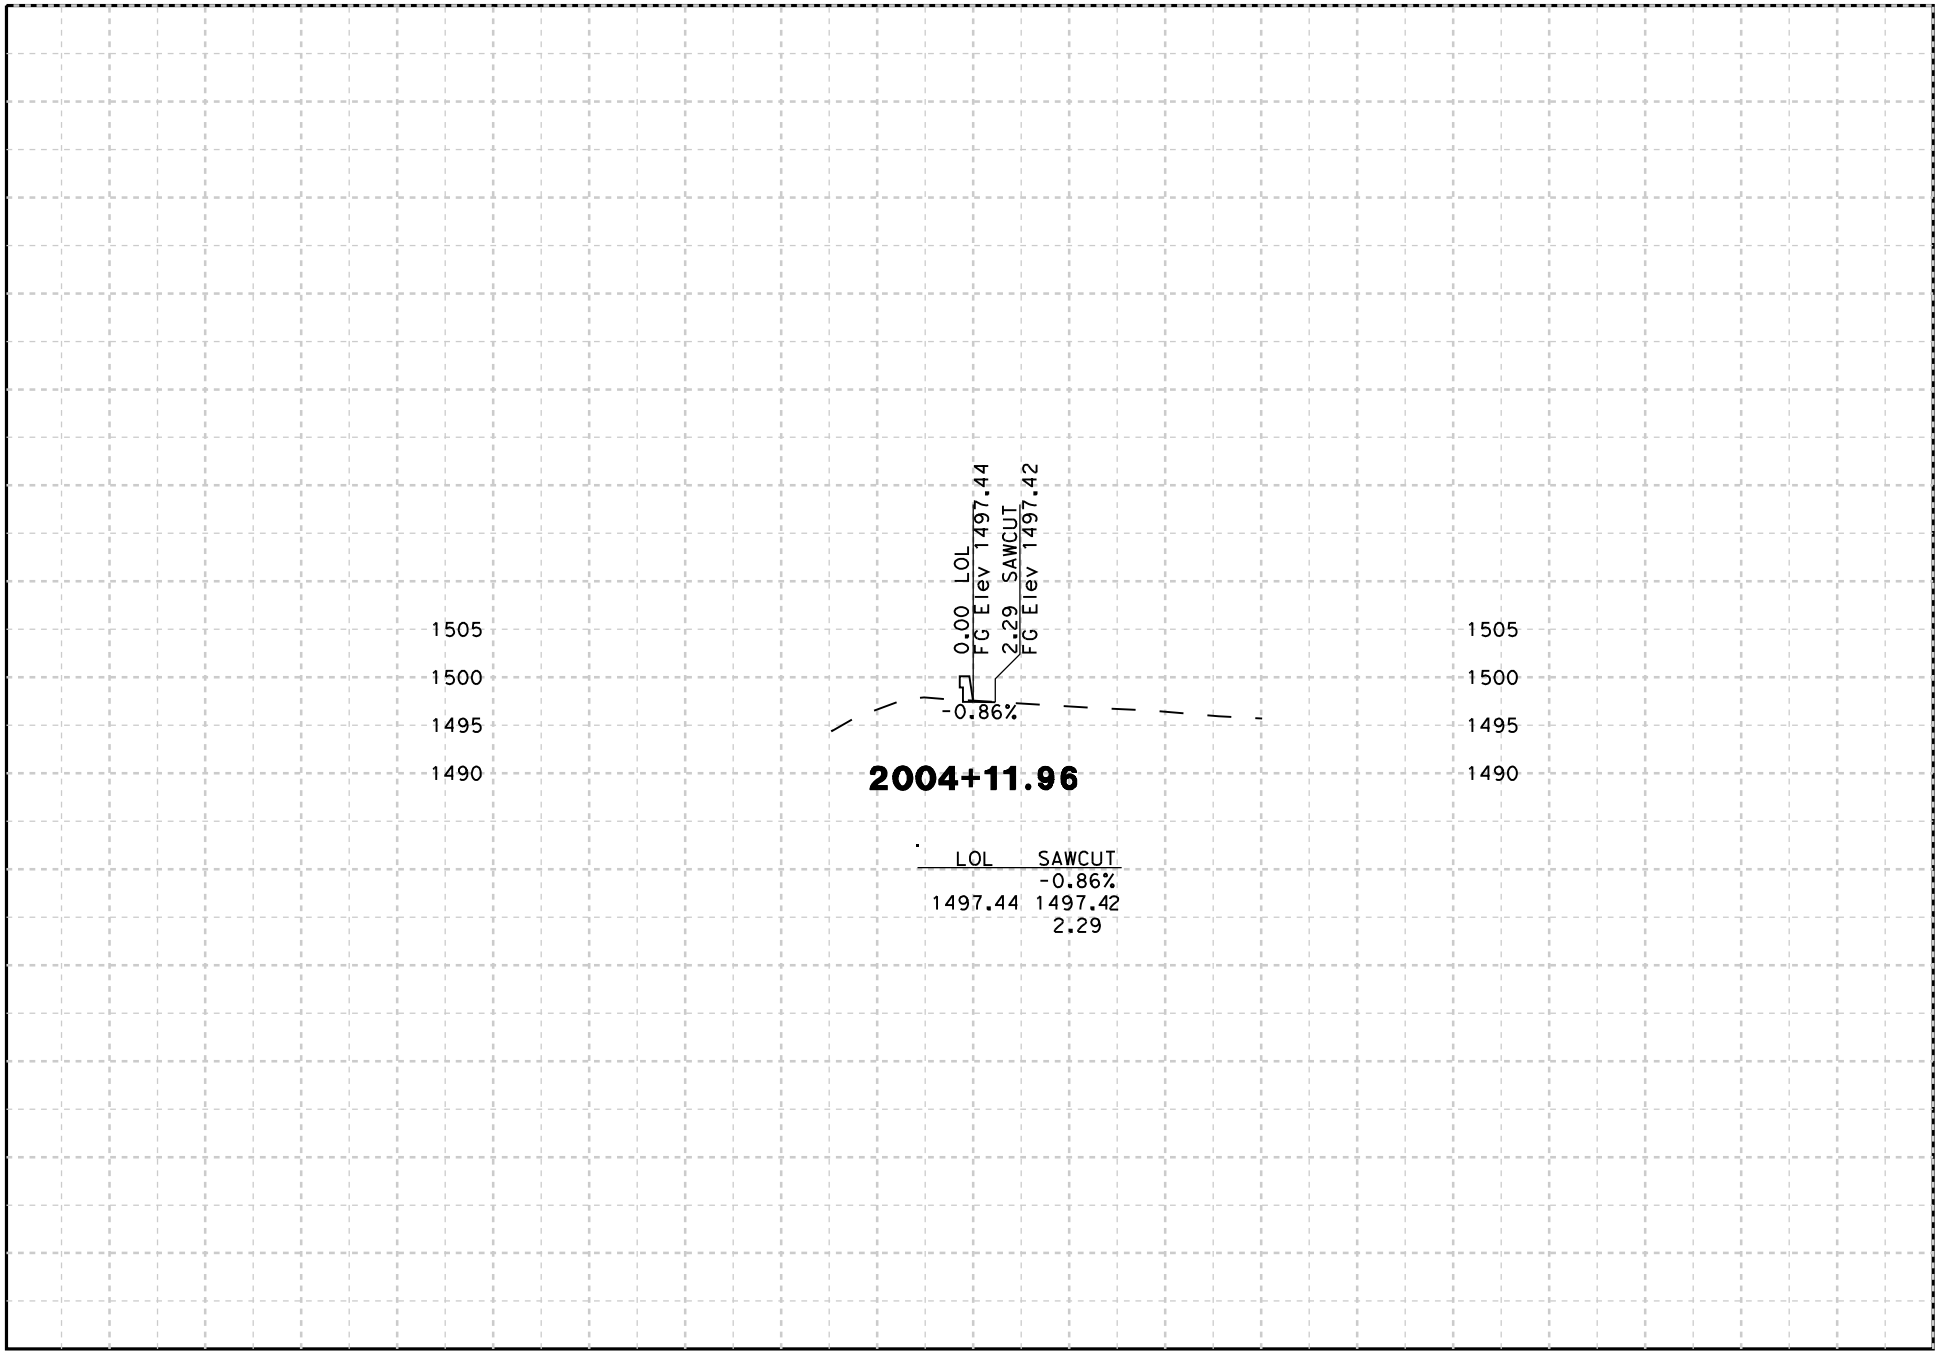

DATE: 8/18/2009

SCALE: 1" = 20' Horiz.
1" = 20' Vert.

PROJECT: 05-SCr-17
EA: 05-0L760

"B20" LINE
CROSS SECTIONS
SHEET 15 OF 19

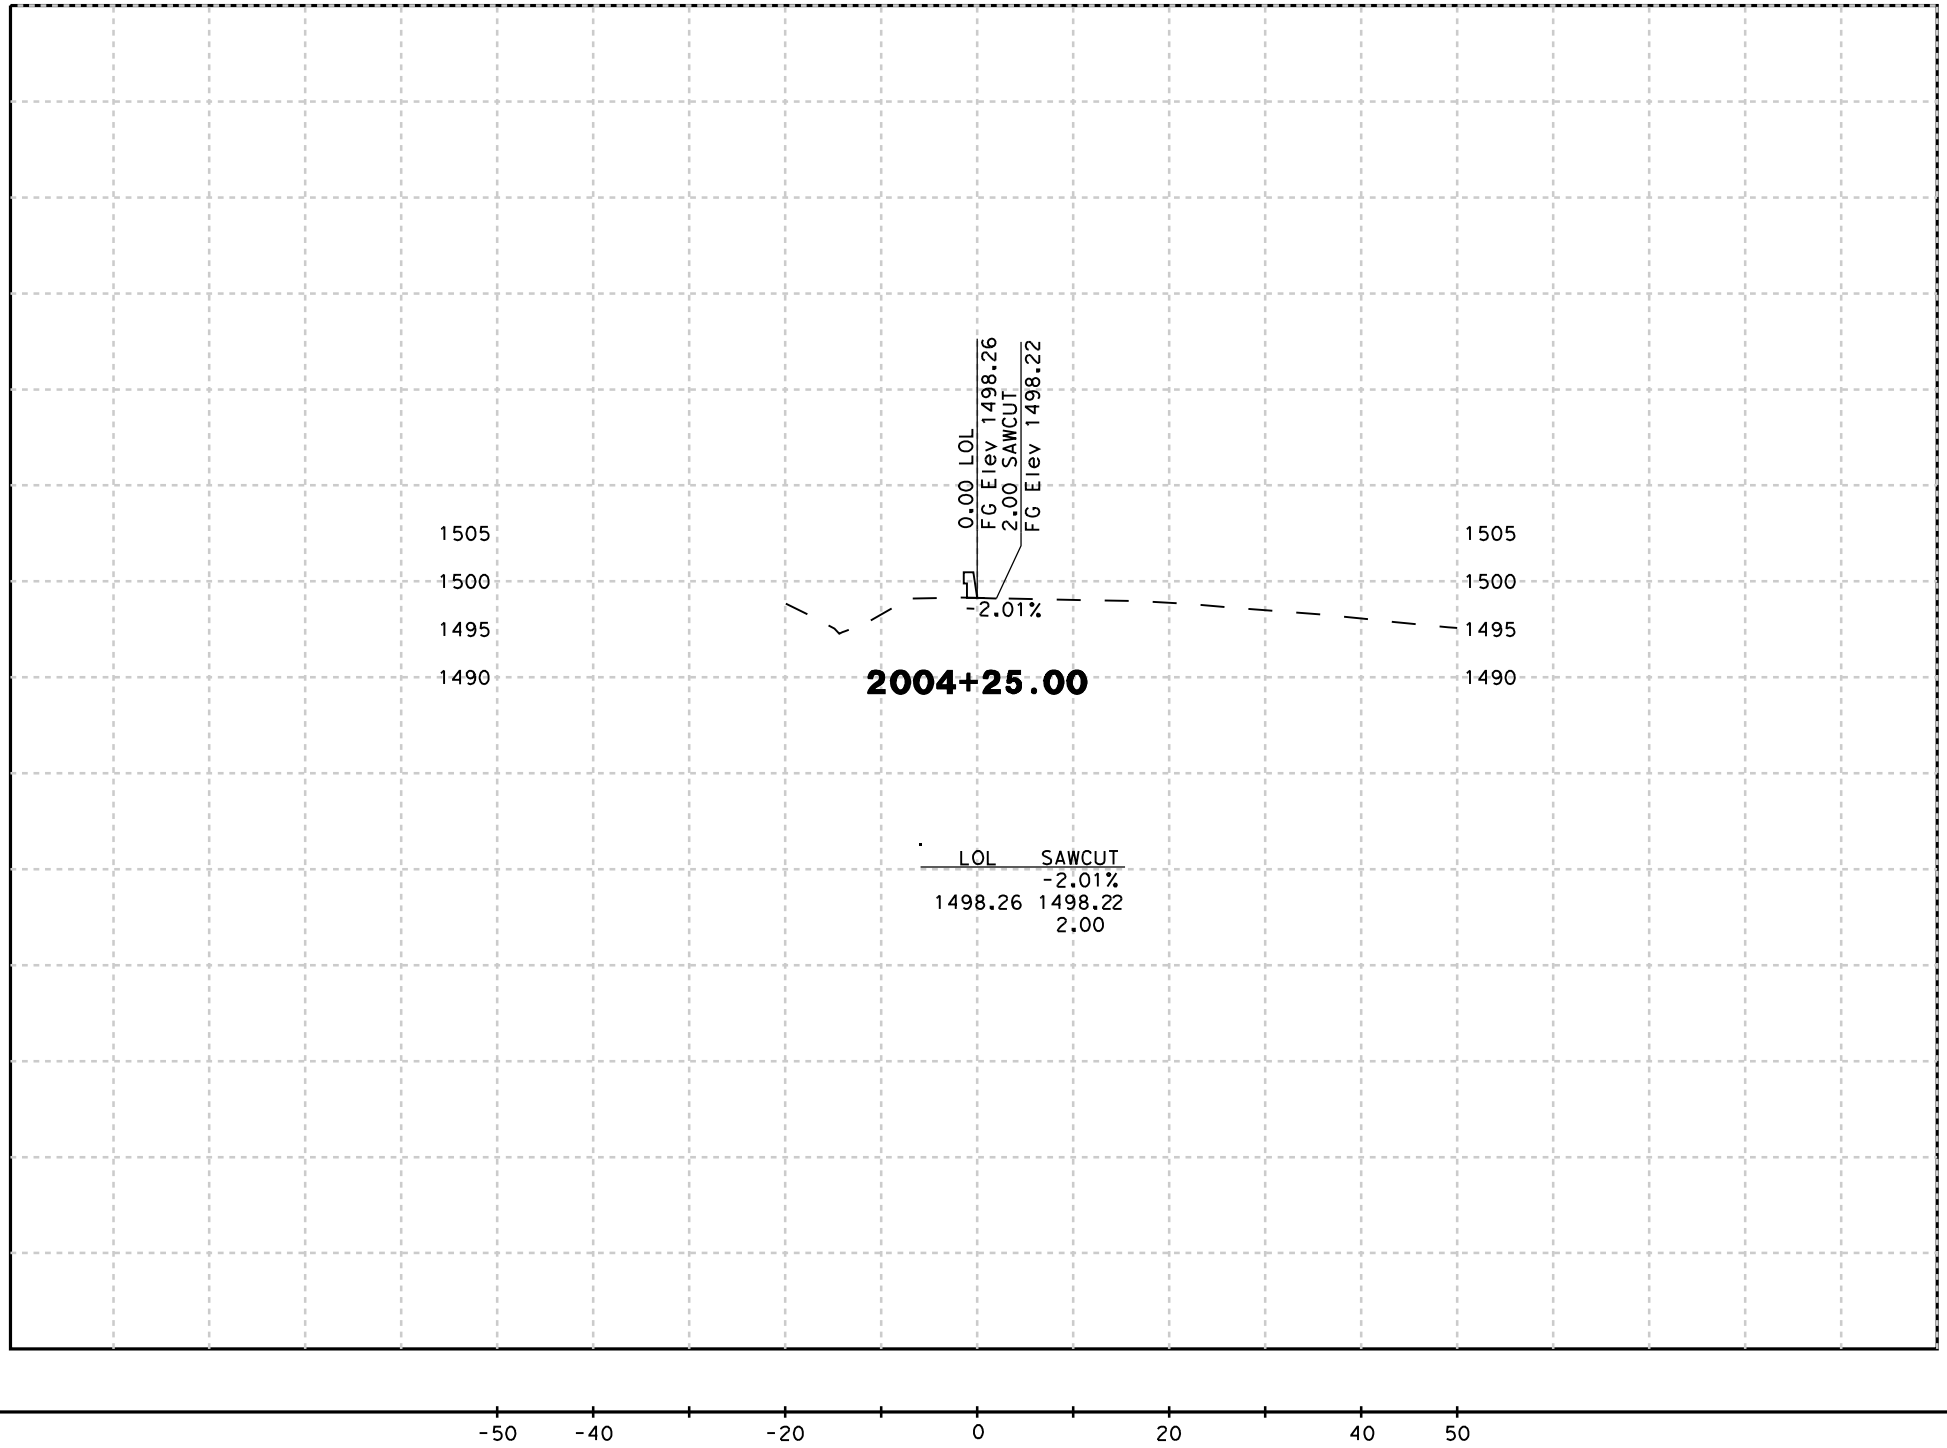

DATE: 8/18/2009

SCALE: 1" = 20' Horiz.
1" = 20' Vert.

PROJECT: 05-SCr-17
EA: 05-0L760

"B20" LINE
CROSS SECTIONS
SHEET 16 OF 19

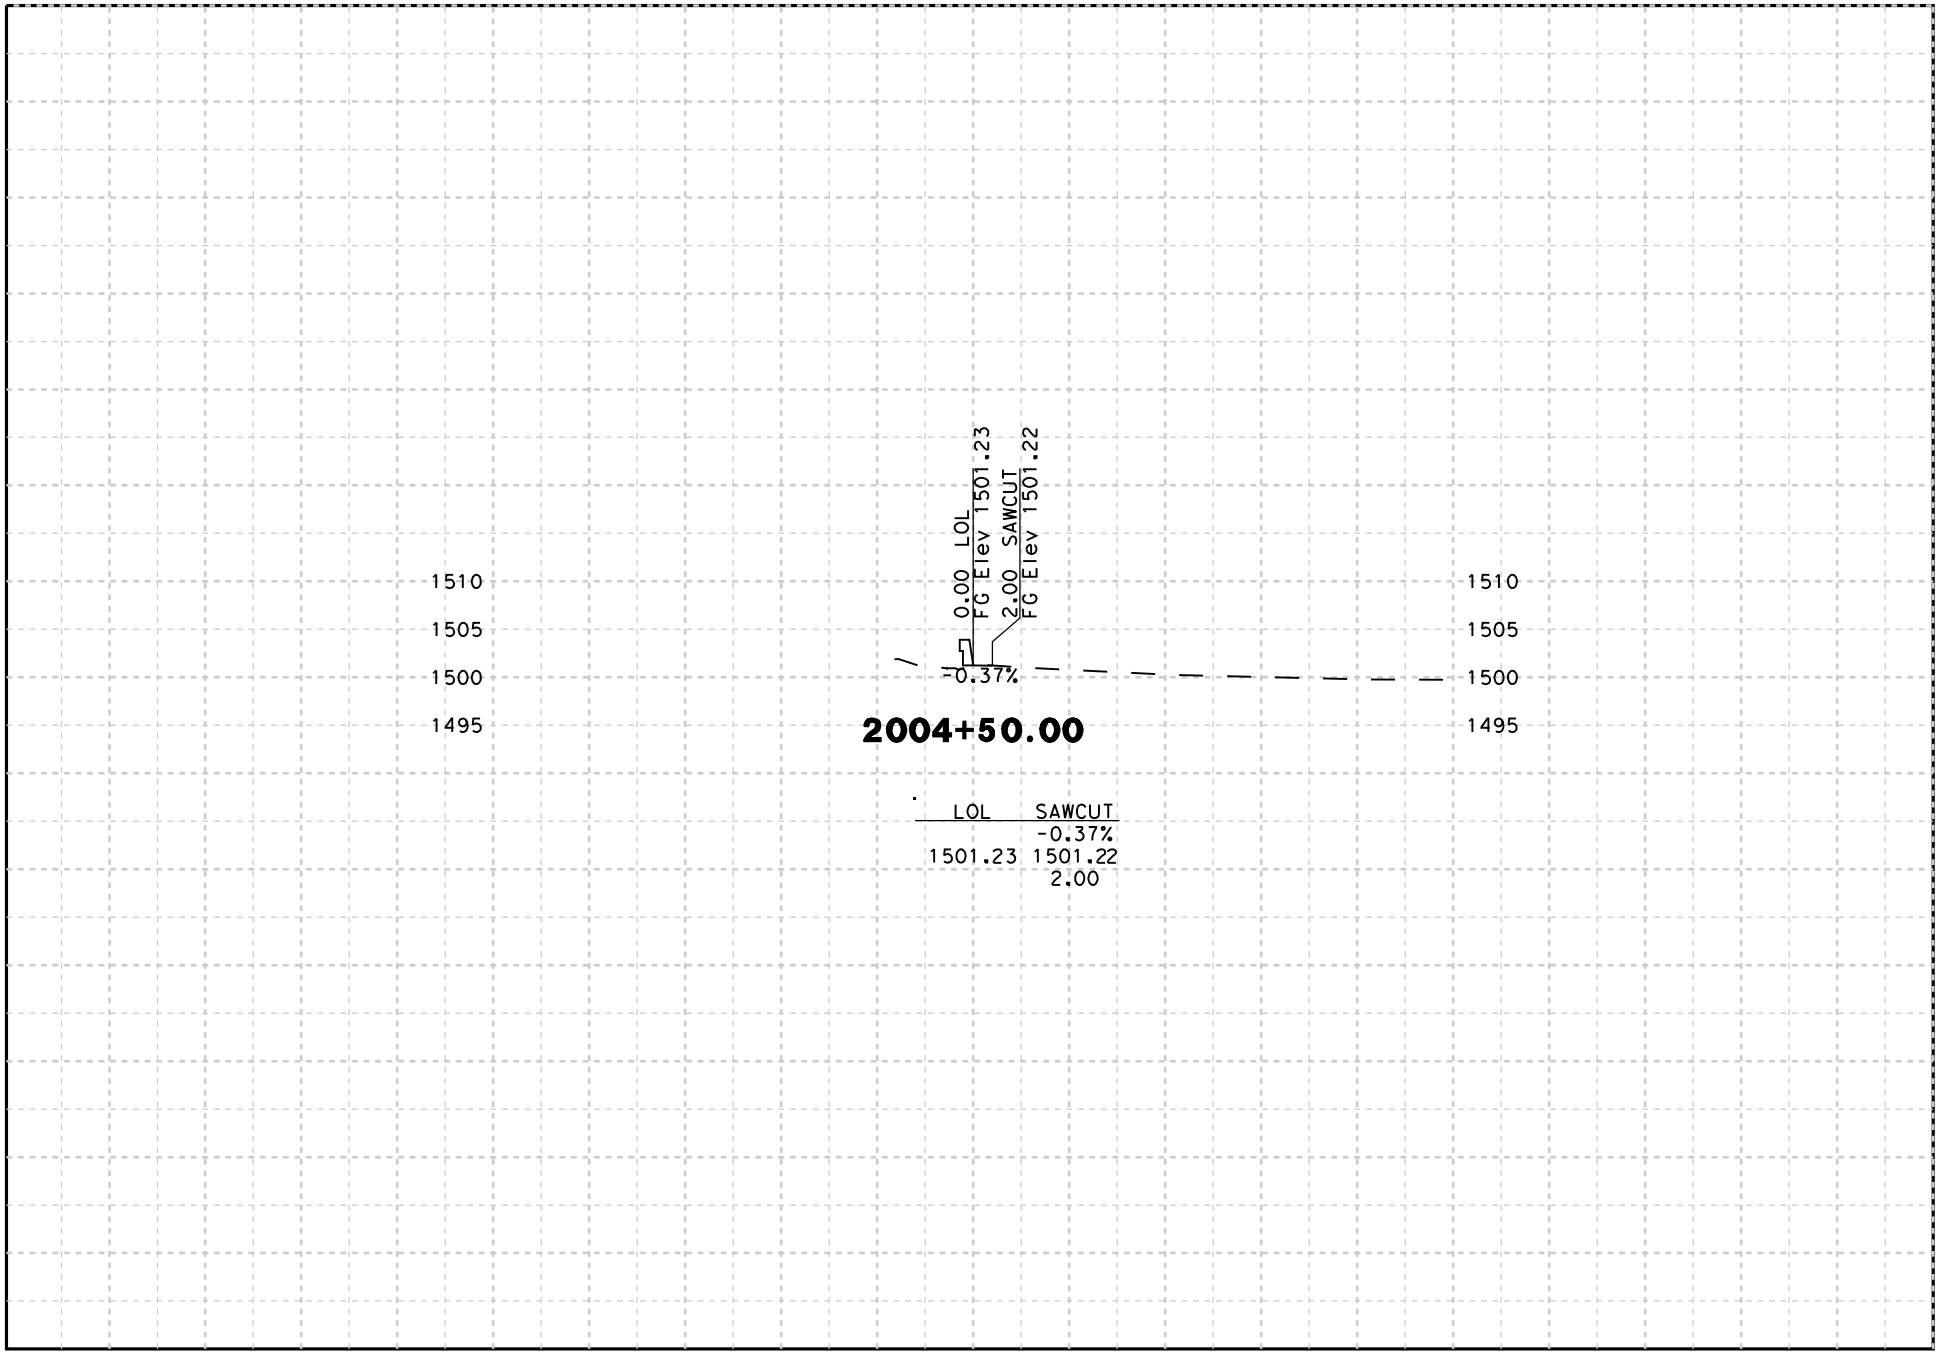

-50 -40 -20 0 20 40 50

DATE: 8/18/2009

SCALE: 1" = 20' Horiz.
1" = 20' Vert.

PROJECT: 05-SCr-17
EA: 05-0L760

"B20" LINE
CROSS SECTIONS
SHEET 17 OF 19

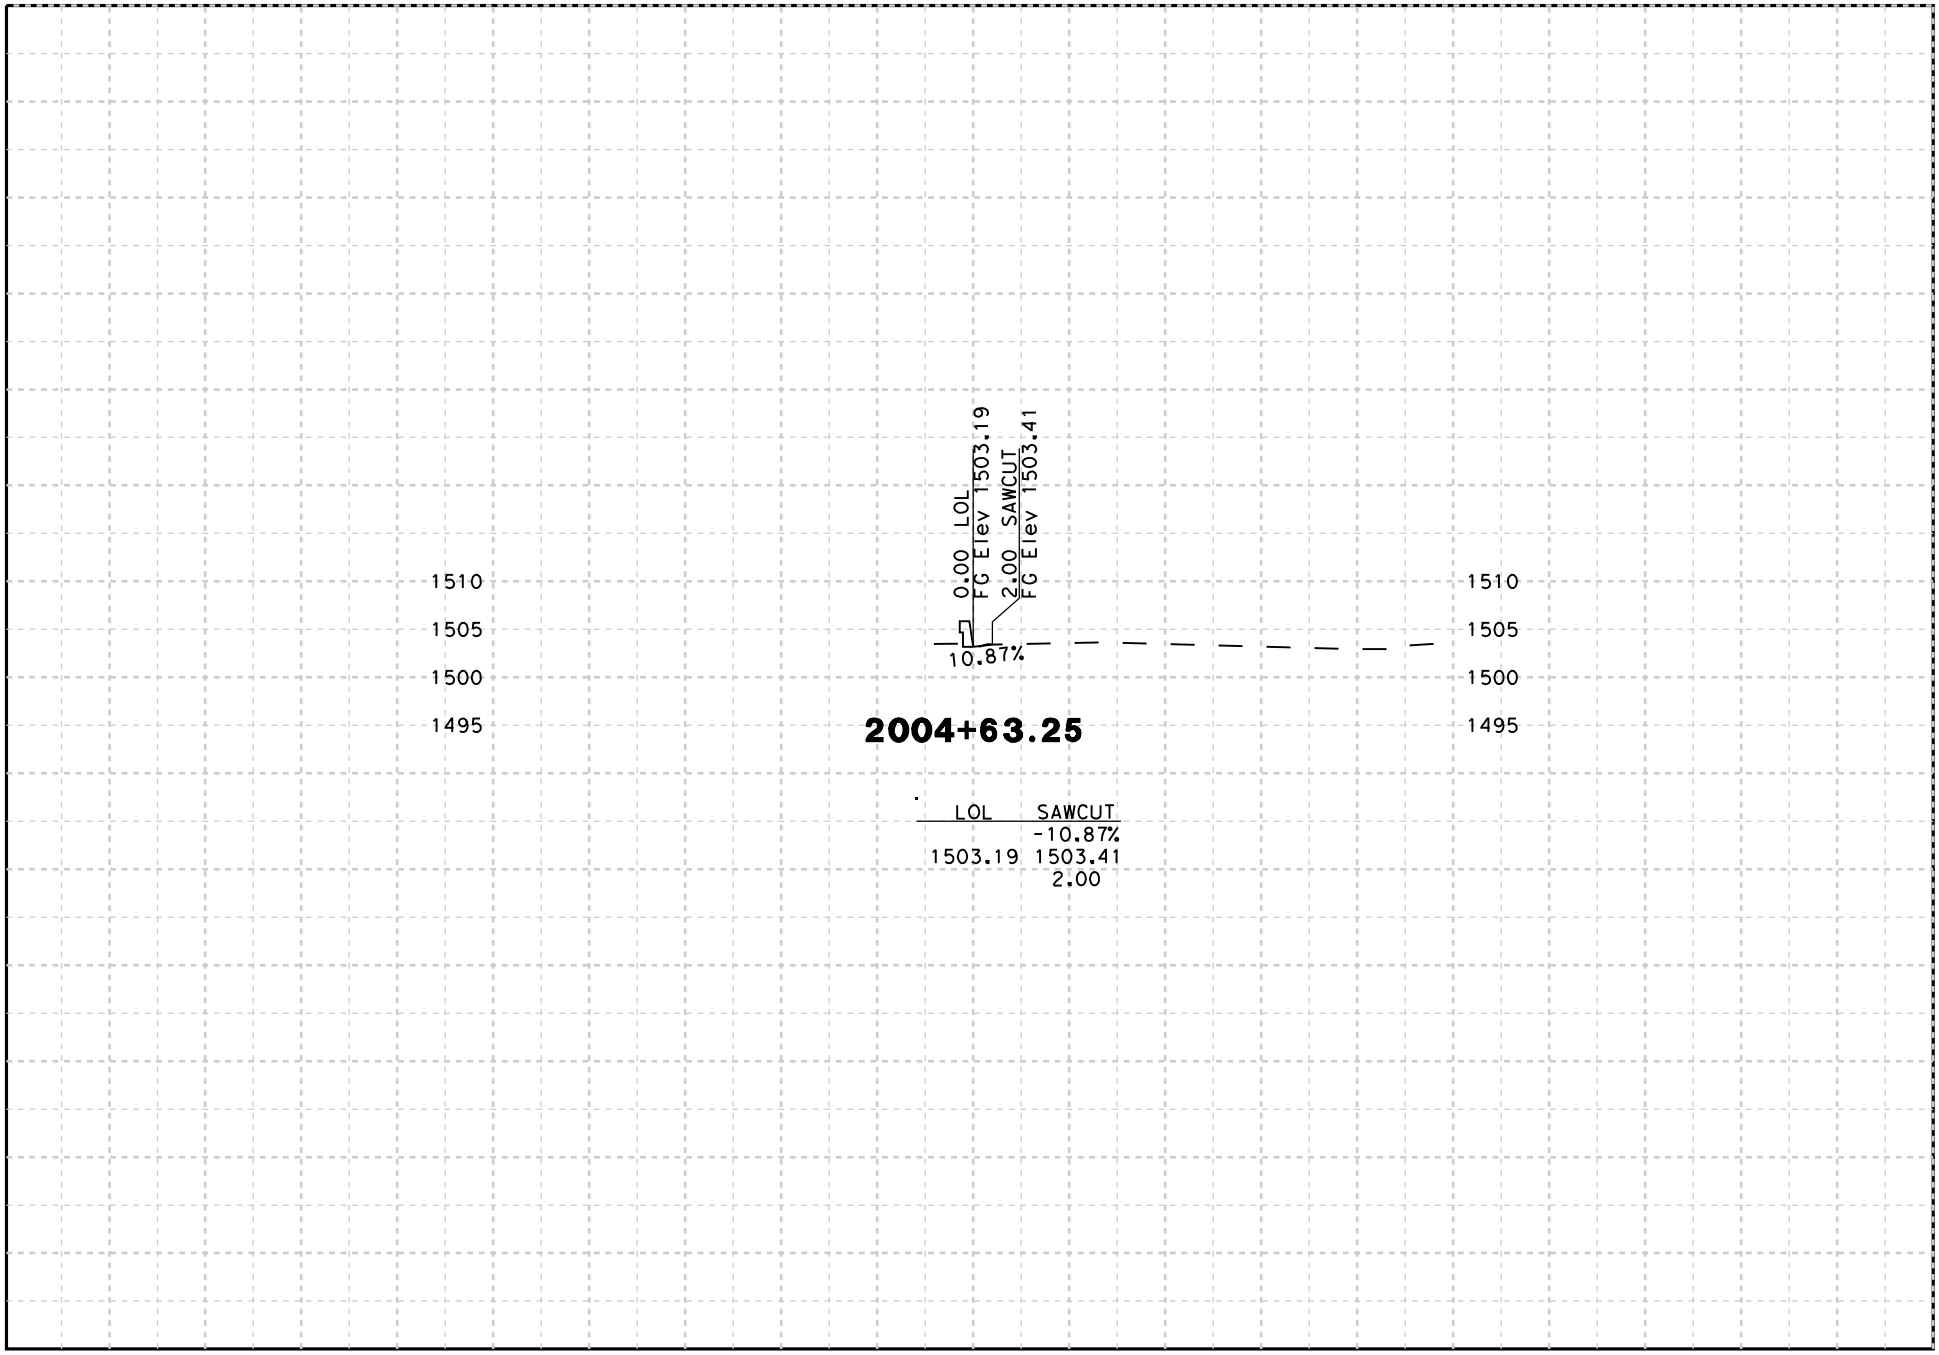

-50 -40 -20 0 20 40 50

DATE: 8/18/2009

SCALE: 1" = 20' Horiz.
1" = 20' Vert.

PROJECT: 05-SCr-17
EA: 05-0L760

"B20" LINE
CROSS SECTIONS
SHEET 18 OF 19

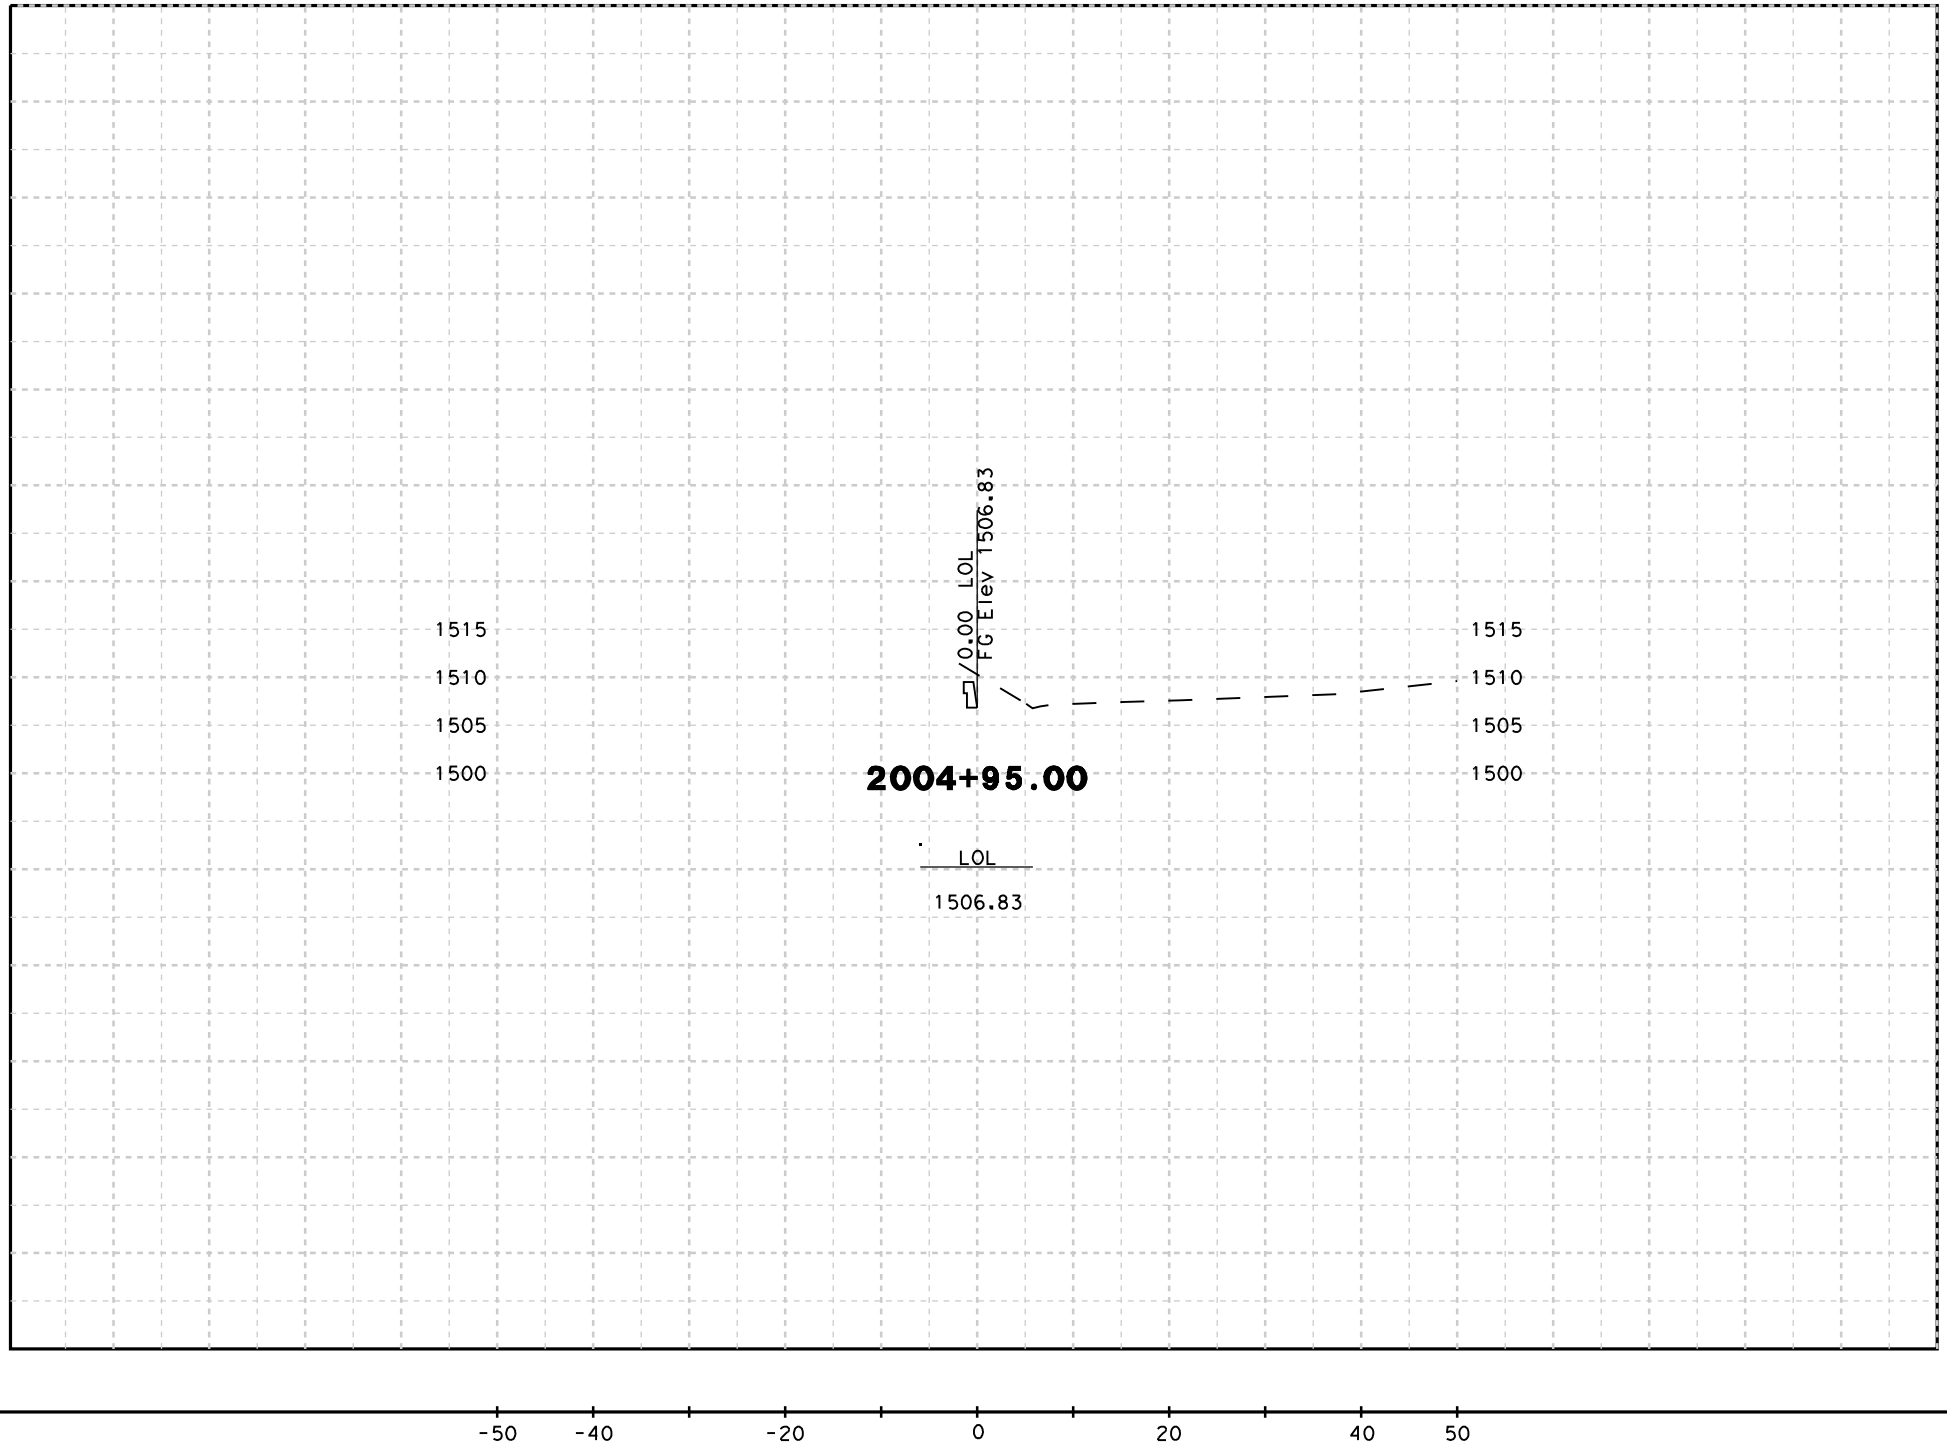

DATE: 8/18/2009

SCALE: 1" = 20' Horiz.
1" = 20' Vert.

PROJECT: 05-SCr-17
EA: 05-0L760

"B20" LINE
CROSS SECTIONS
SHEET 19 OF 19