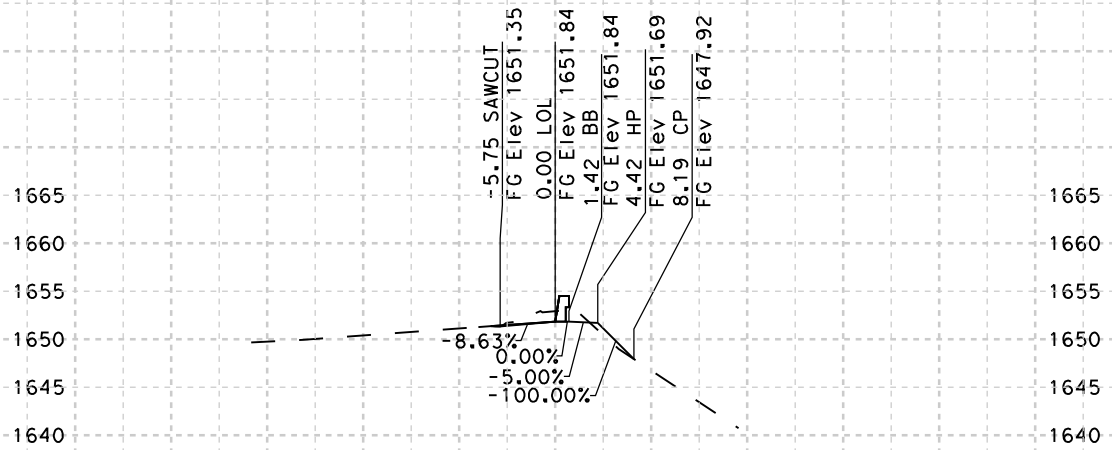

2300+50.00

SAWCUT	LOL	BB	HP	CP
-8.63%		0.00%	-5.00%	-100.00%
1651.35	1651.84	1651.84	1651.69	1647.92
-5.75		1.42	4.42	8.19

-50 -40 -20 0 20 40 50

DATE: 8/18/2009

SCALE: 1" = 20' Horiz.
1" = 20' Vert.

PROJECT: 05-SCr-17
EA: 05-0L760

"B23" LINE
CROSS SECTIONS
SHEET 1 OF 17

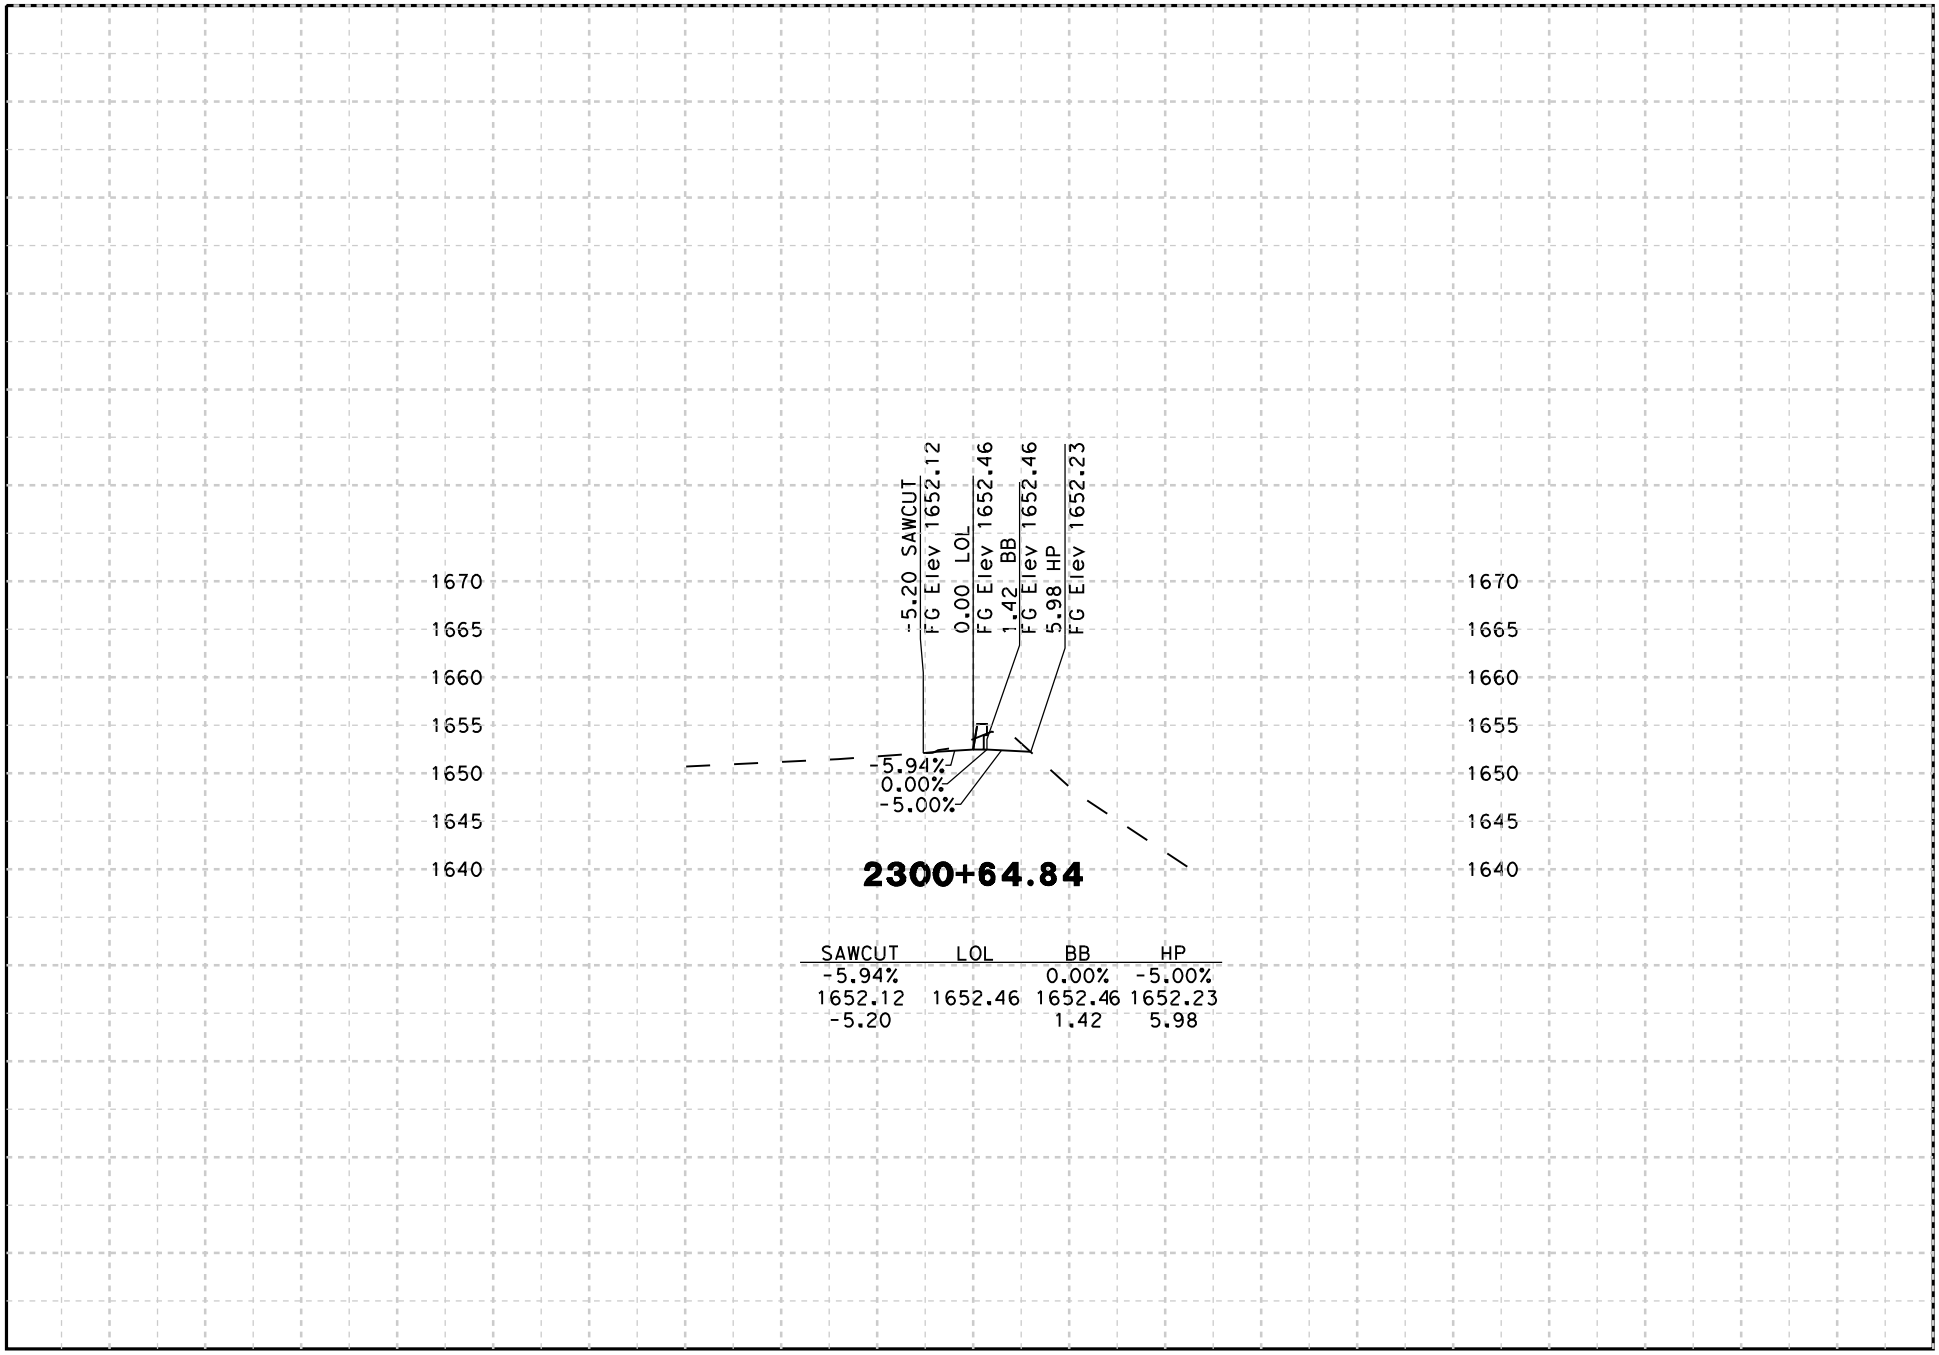

SAWCUT	LOL	BB	HP
-5.94%		0.00%	-5.00%
1652.12	1652.46	1652.46	1652.23
-5.20		1.42	5.98

-50 -40 -20 0 20 40 50

DATE: 8/18/2009

SCALE: 1" = 20' Horiz.
1" = 20' Vert.

PROJECT: 05-SCr-17
EA: 05-0L760

"B23" LINE
CROSS SECTIONS
SHEET 2 OF 17

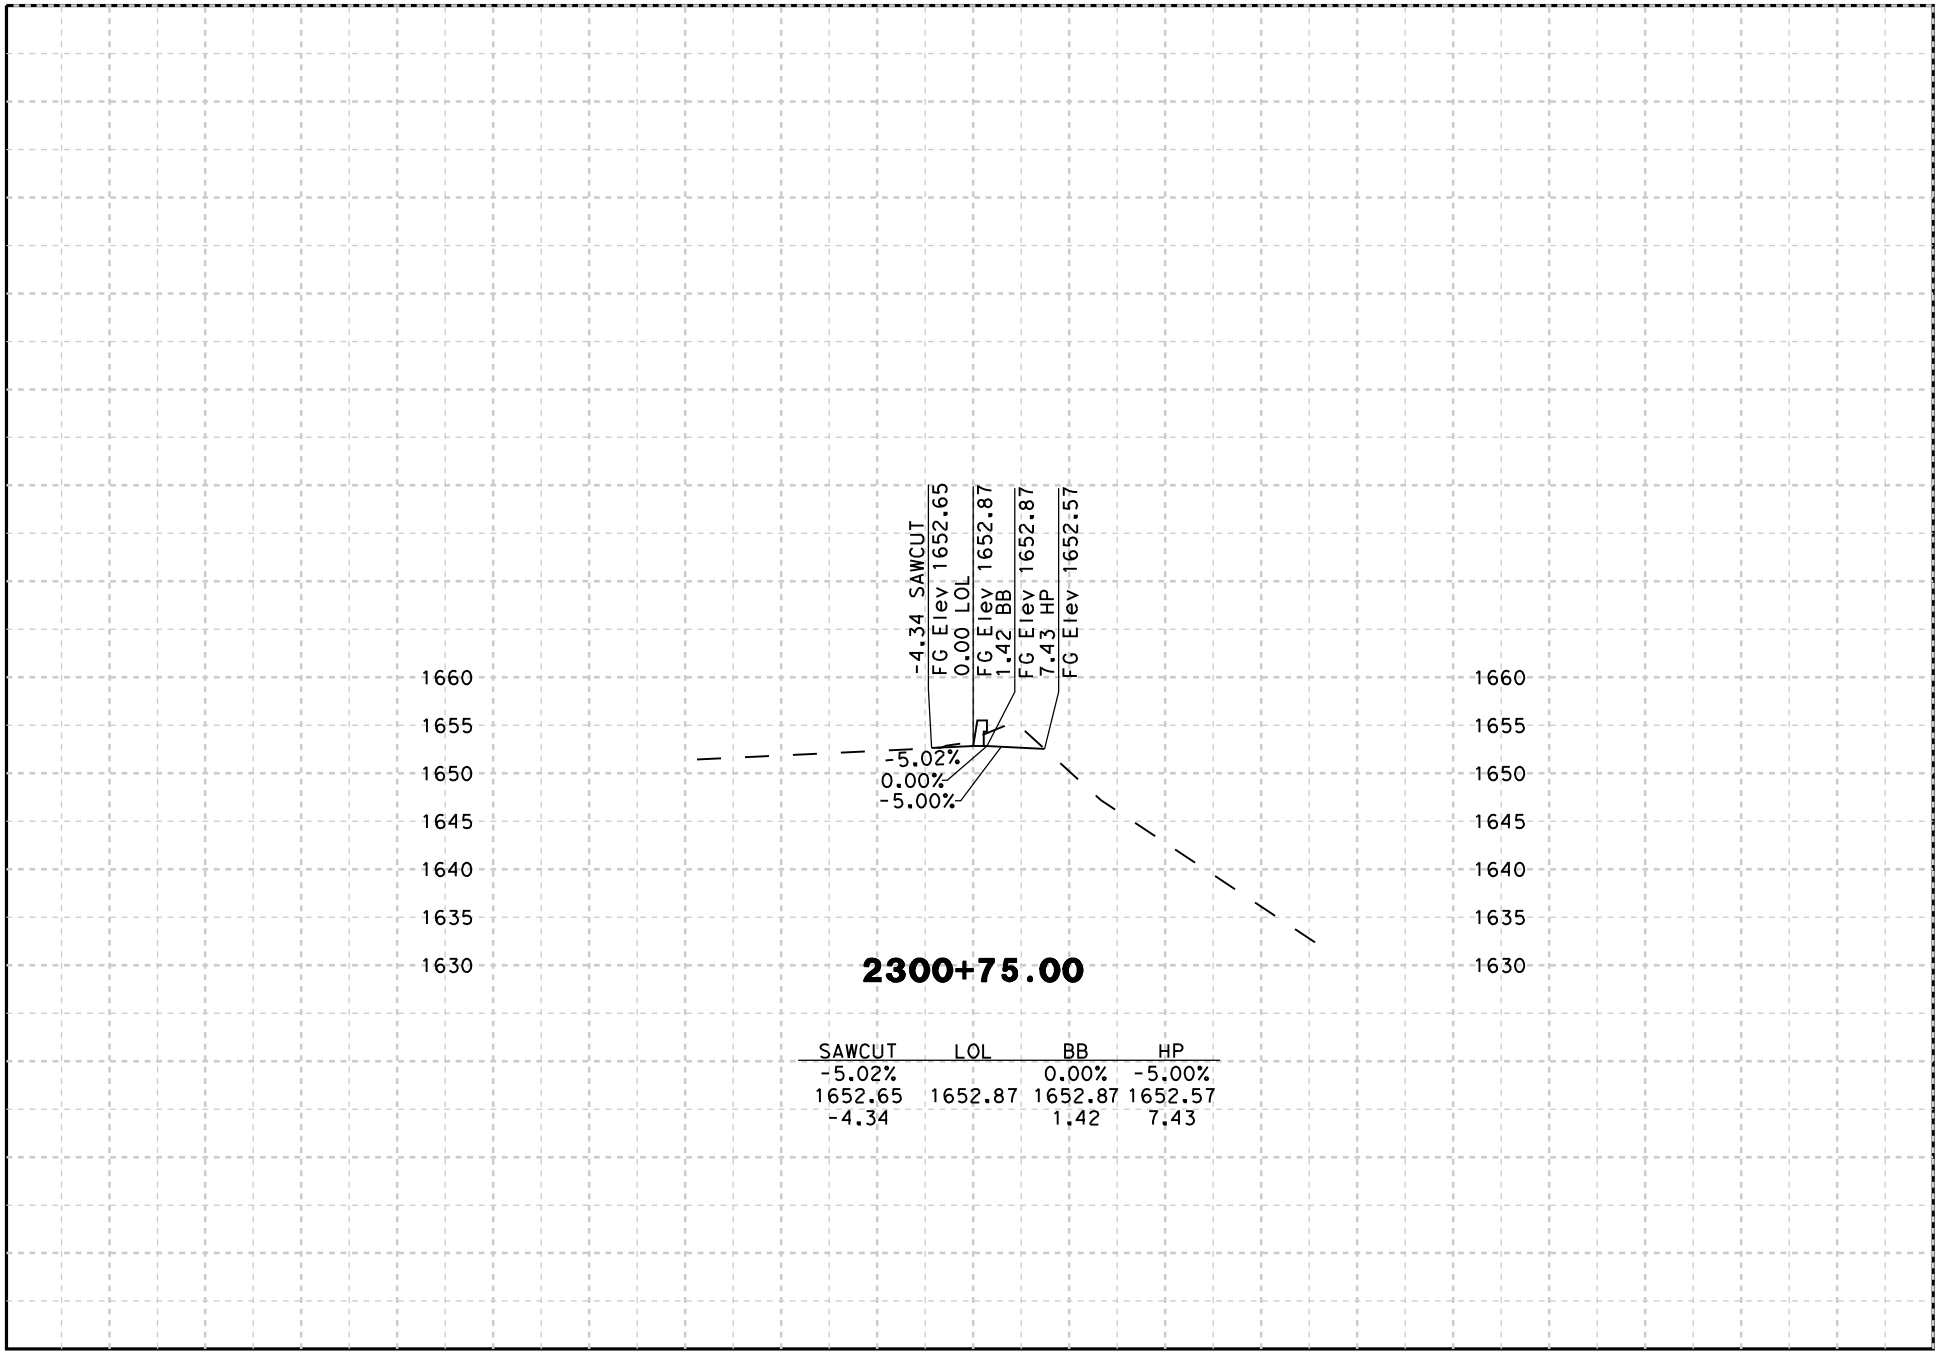

SAWCUT	LOL	BB	HP
-5.02%		0.00%	-5.00%
1652.65	1652.87	1652.87	1652.57
-4.34		1.42	7.43

-50 -40 -20 0 20 40 50

DATE: 8/18/2009

SCALE: 1" = 20' Horiz.
1" = 20' Vert.

PROJECT: 05-SCr-17
EA: 05-0L760

"B23" LINE
CROSS SECTIONS
SHEET 3 OF 17

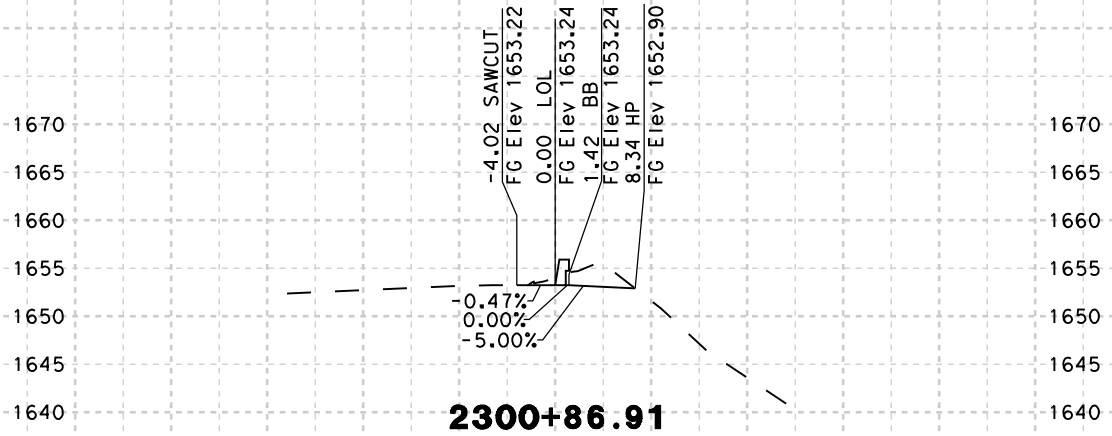

2300+86.91

SAWCUT	LOL	BB	HP
-0.47%		0.00%	-5.00%
1653.22	1653.24	1653.24	1652.90
-4.02		1.42	8.34

-50 -40 -20 0 20 40 50

DATE: 8/18/2009

SCALE: 1" = 20' Horiz.
1" = 20' Vert.

PROJECT: 05-SCr-17
EA: 05-0L760

"B23" LINE
CROSS SECTIONS
SHEET 4 OF 17

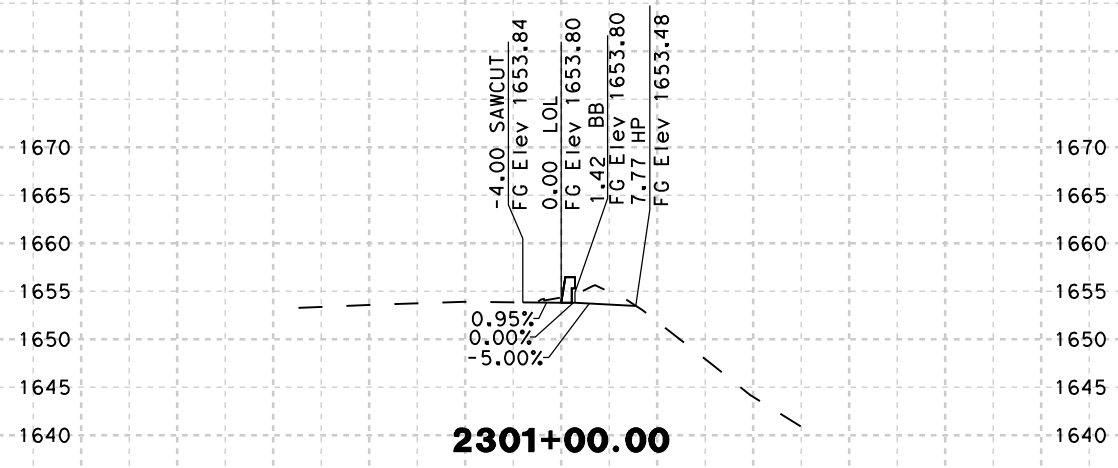

2301+00.00

SAWCUT	LOL	BB	HP
0.95%		0.00%	-5.00%
1653.84	1653.80	1653.80	1653.48
-4.00		1.42	7.77

-50 -40 -20 0 20 40 50

DATE: 8/18/2009

SCALE: 1" = 20' Horiz.
1" = 20' Vert.

PROJECT: 05-SCr-17
EA: 05-0L760

"B23" LINE
CROSS SECTIONS
SHEET 5 OF 17

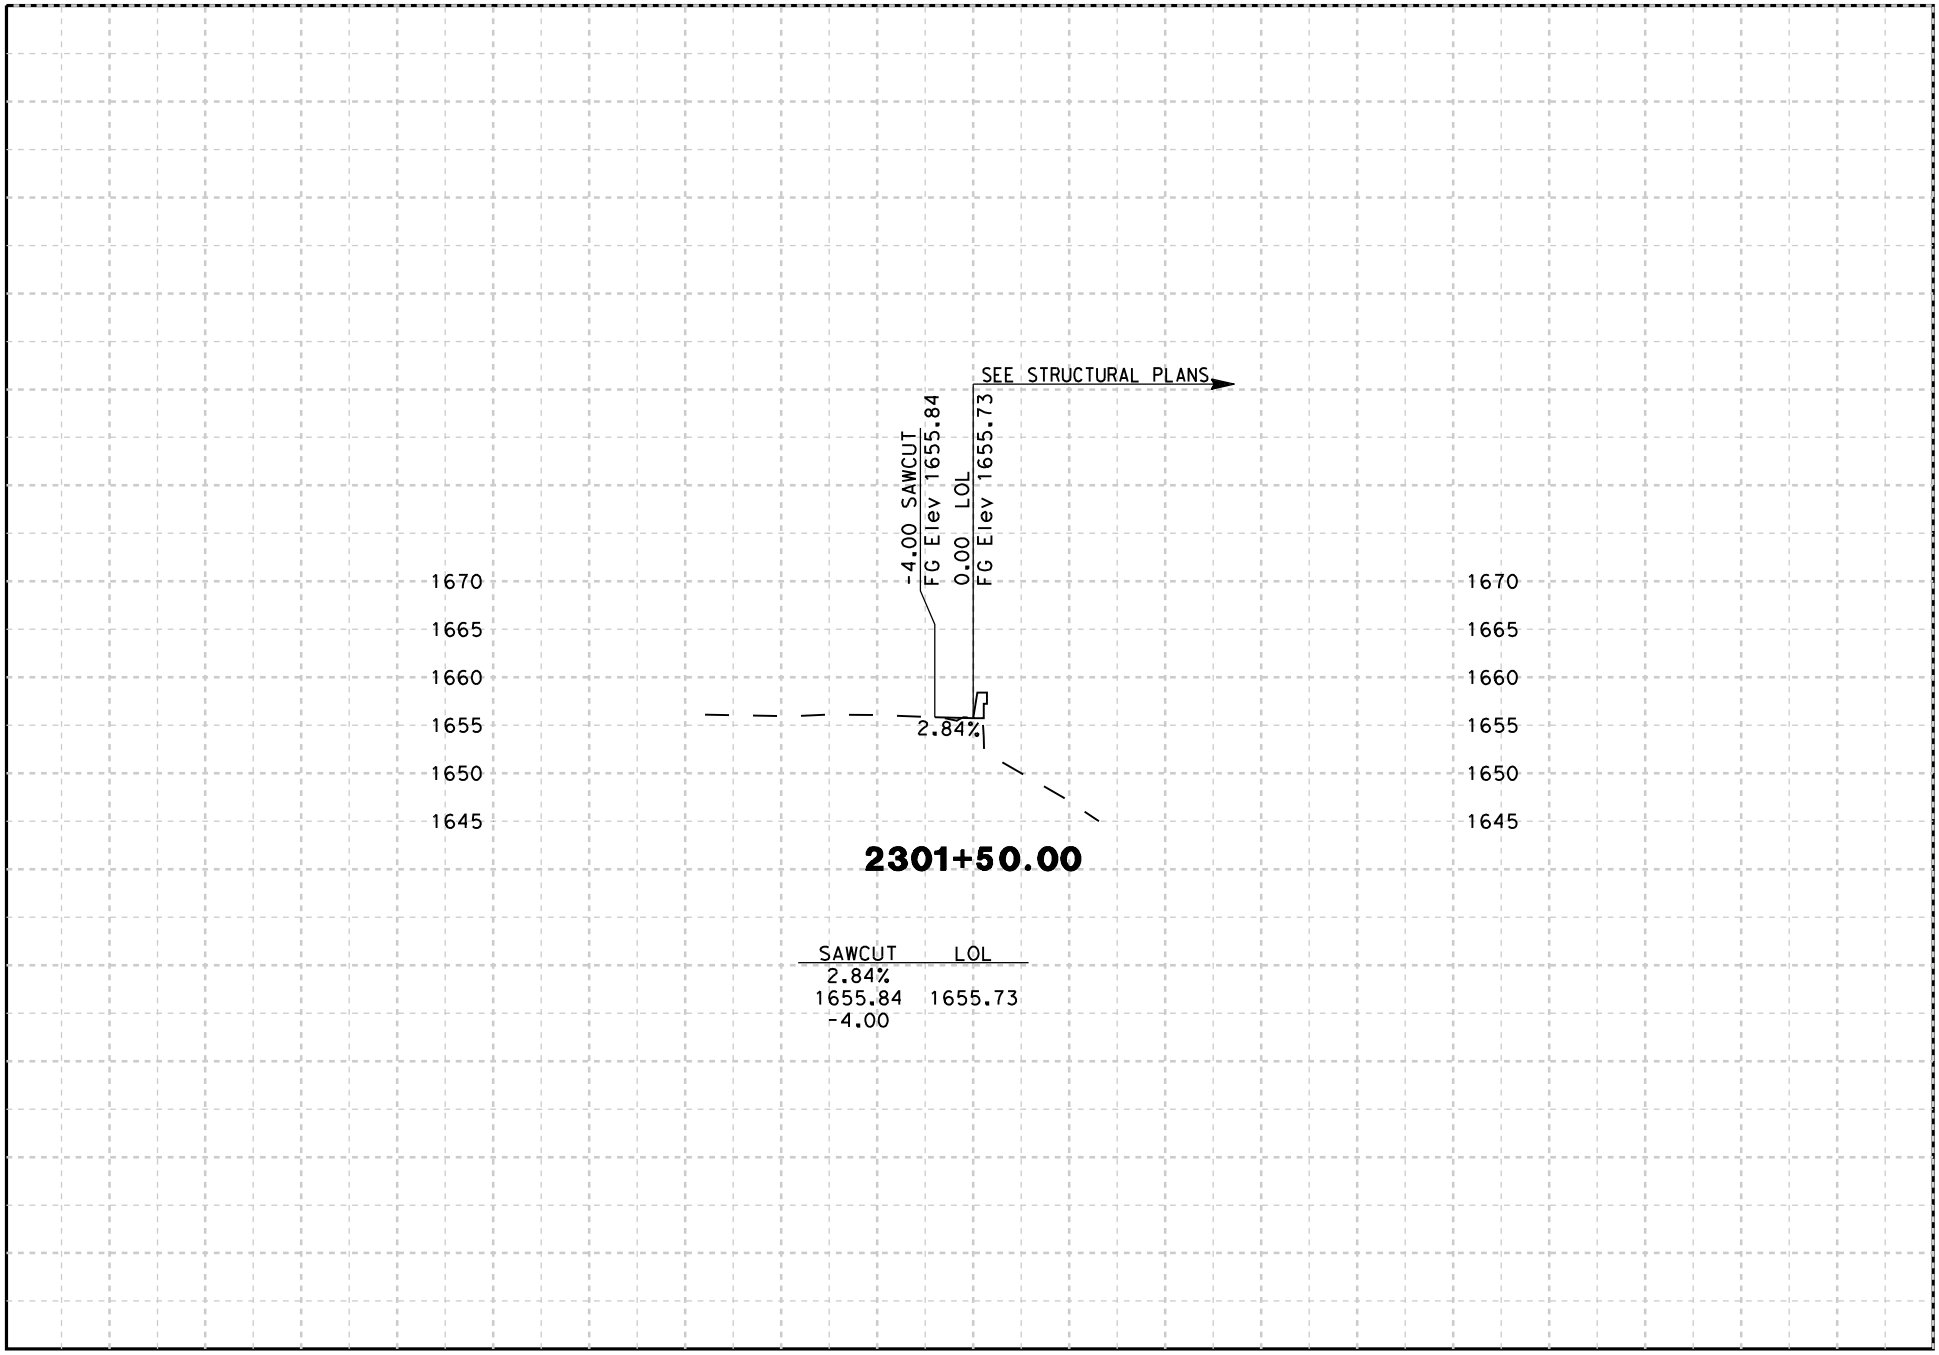

DATE: 8/18/2009

SCALE: 1" = 20' Horiz.
1" = 20' Vert.

PROJECT: 05-SCr-17
EA: 05-0L760

"B23" LINE
CROSS SECTIONS
SHEET 6 OF 17

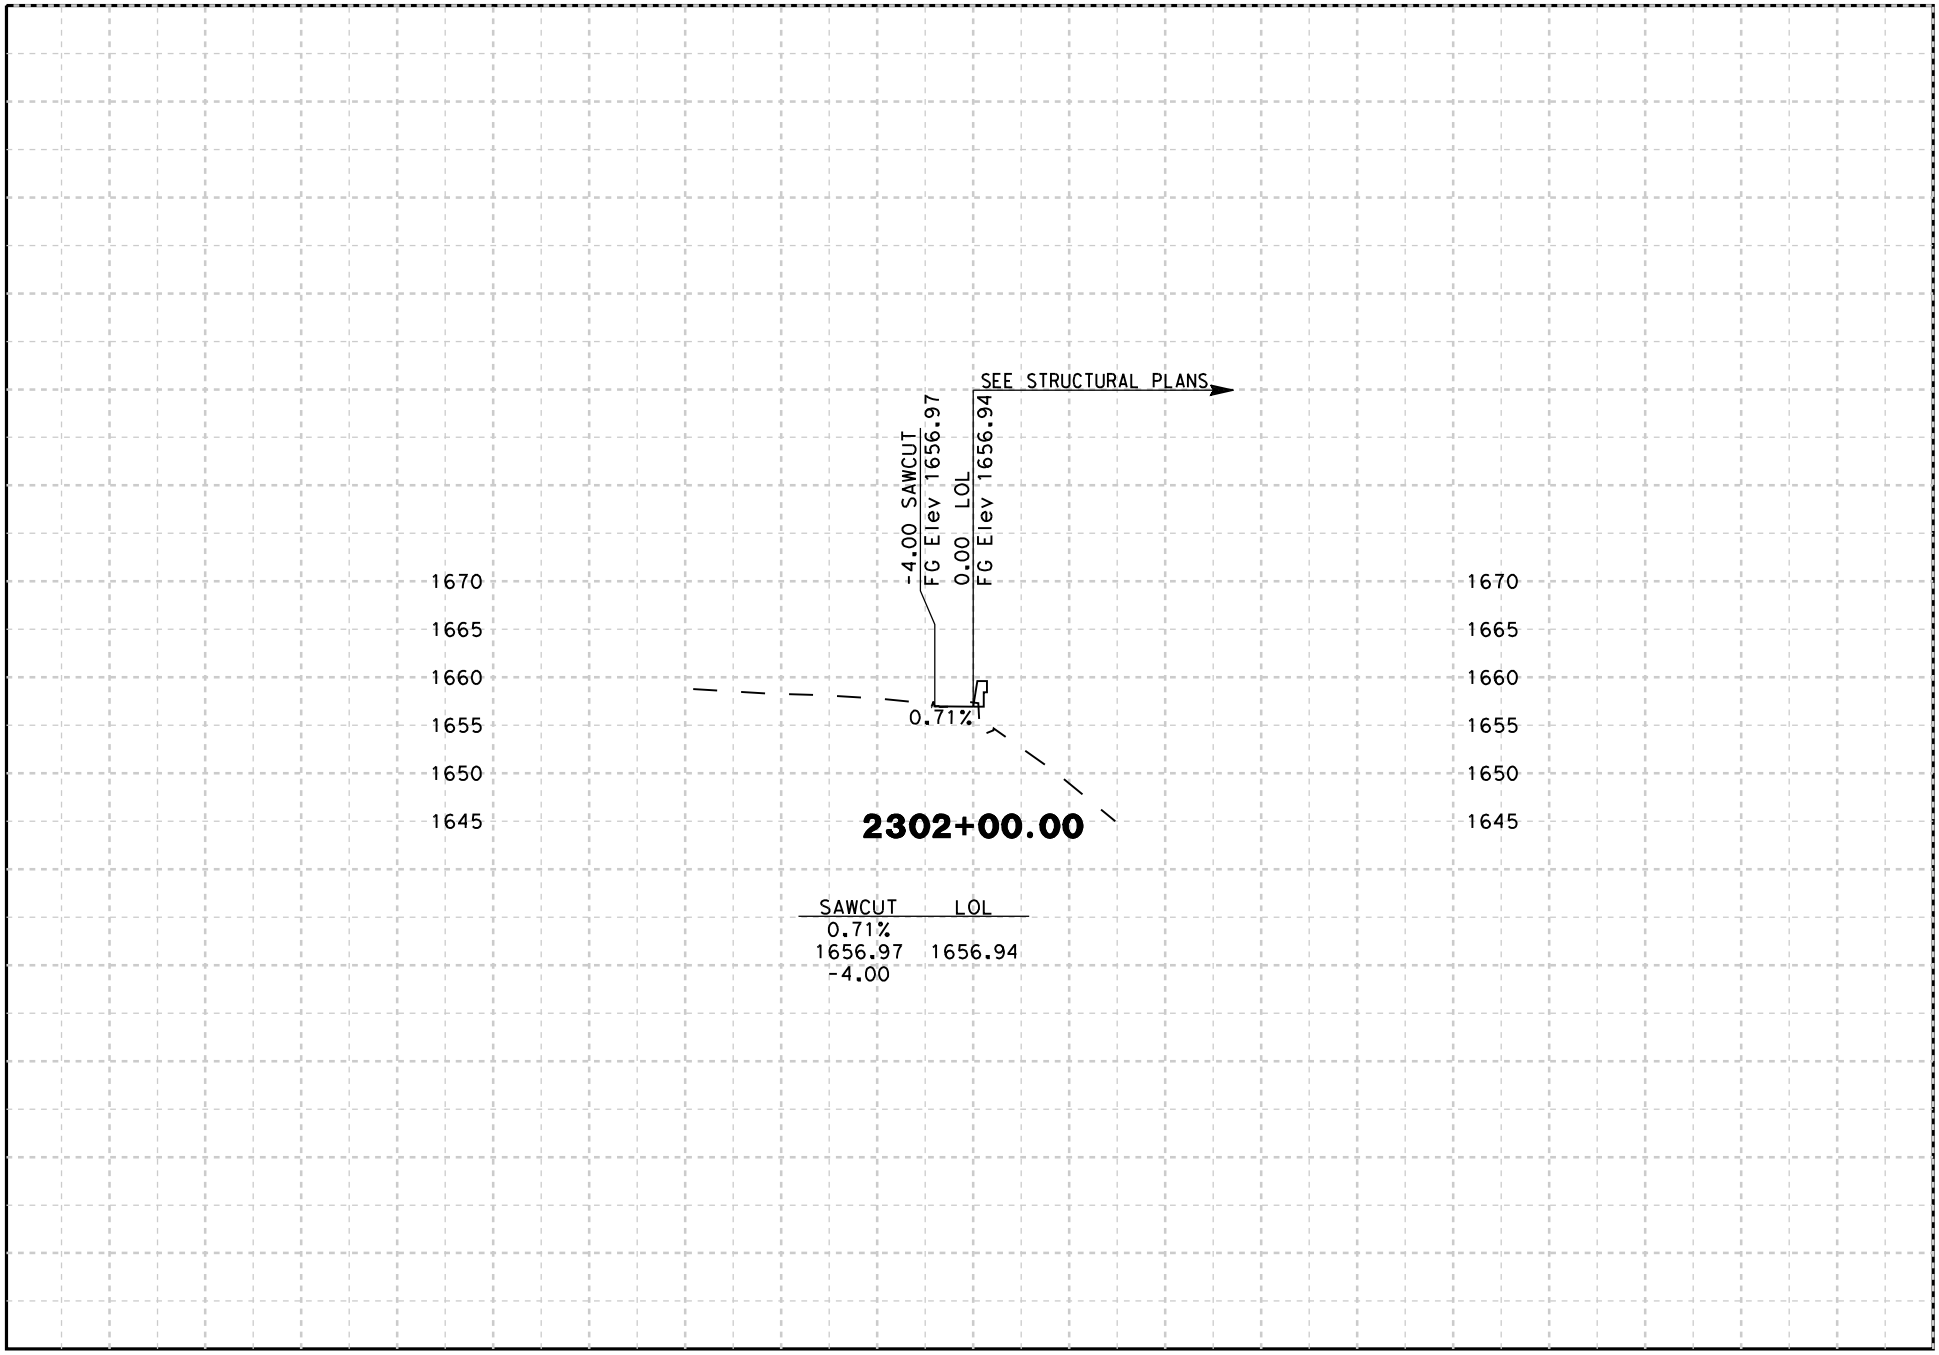

-50 -40 -20 0 20 40 50

DATE: 8/18/2009

SCALE: 1" = 20' Horiz.
1" = 20' Vert.

PROJECT: 05-SCr-17
EA: 05-0L760

"B23" LINE
CROSS SECTIONS
SHEET 7 OF 17

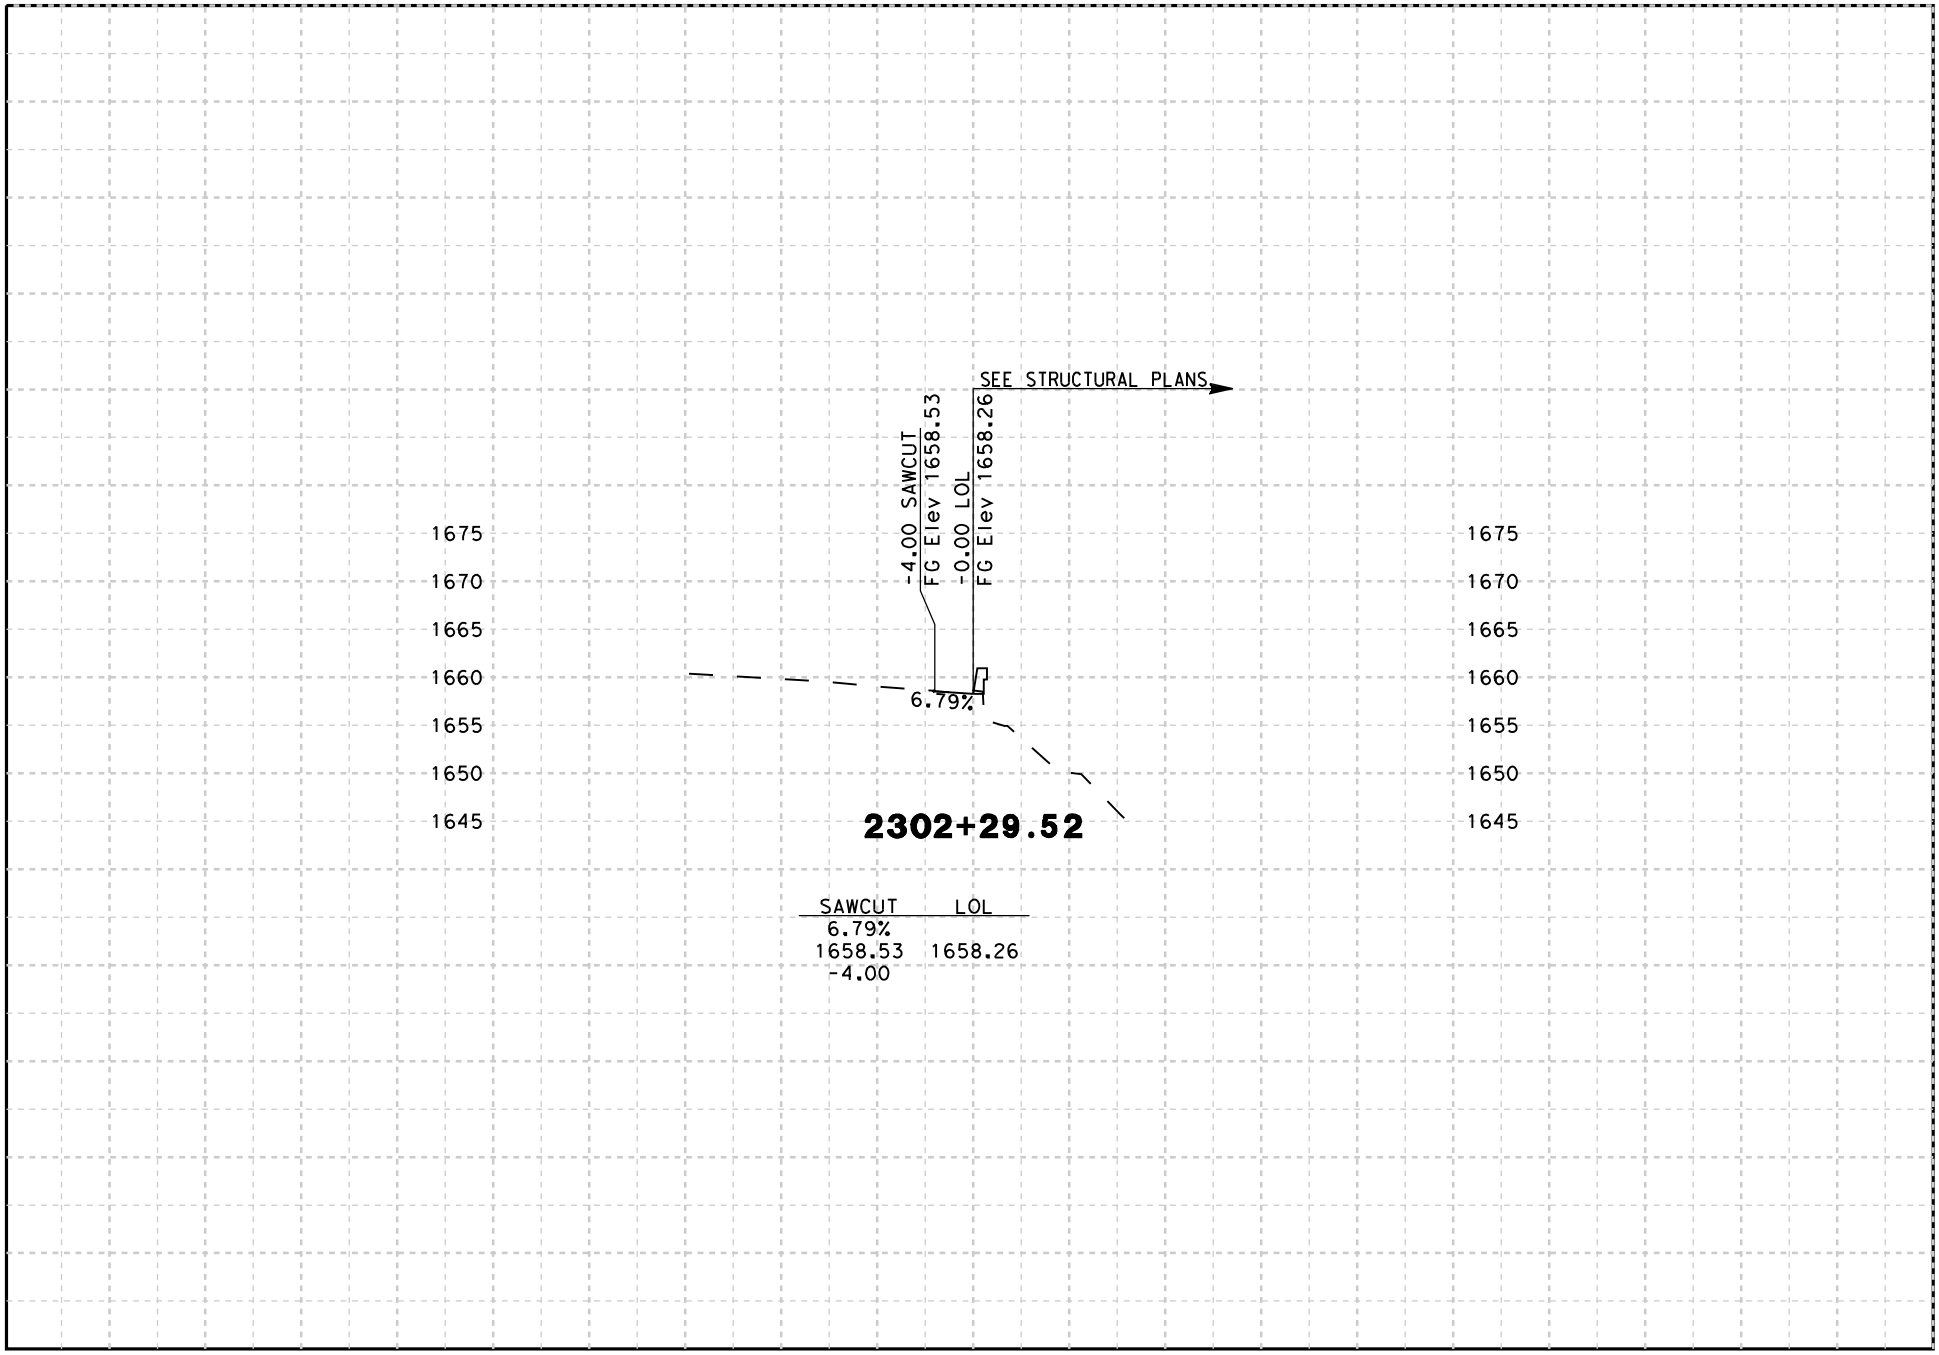

-50 -40 -20 0 20 40 50

DATE: 8/18/2009

SCALE: 1" = 20' Horiz.
1" = 20' Vert.

PROJECT: 05-SCr-17
EA: 05-0L760

"B23" LINE
CROSS SECTIONS
SHEET 8 OF 17

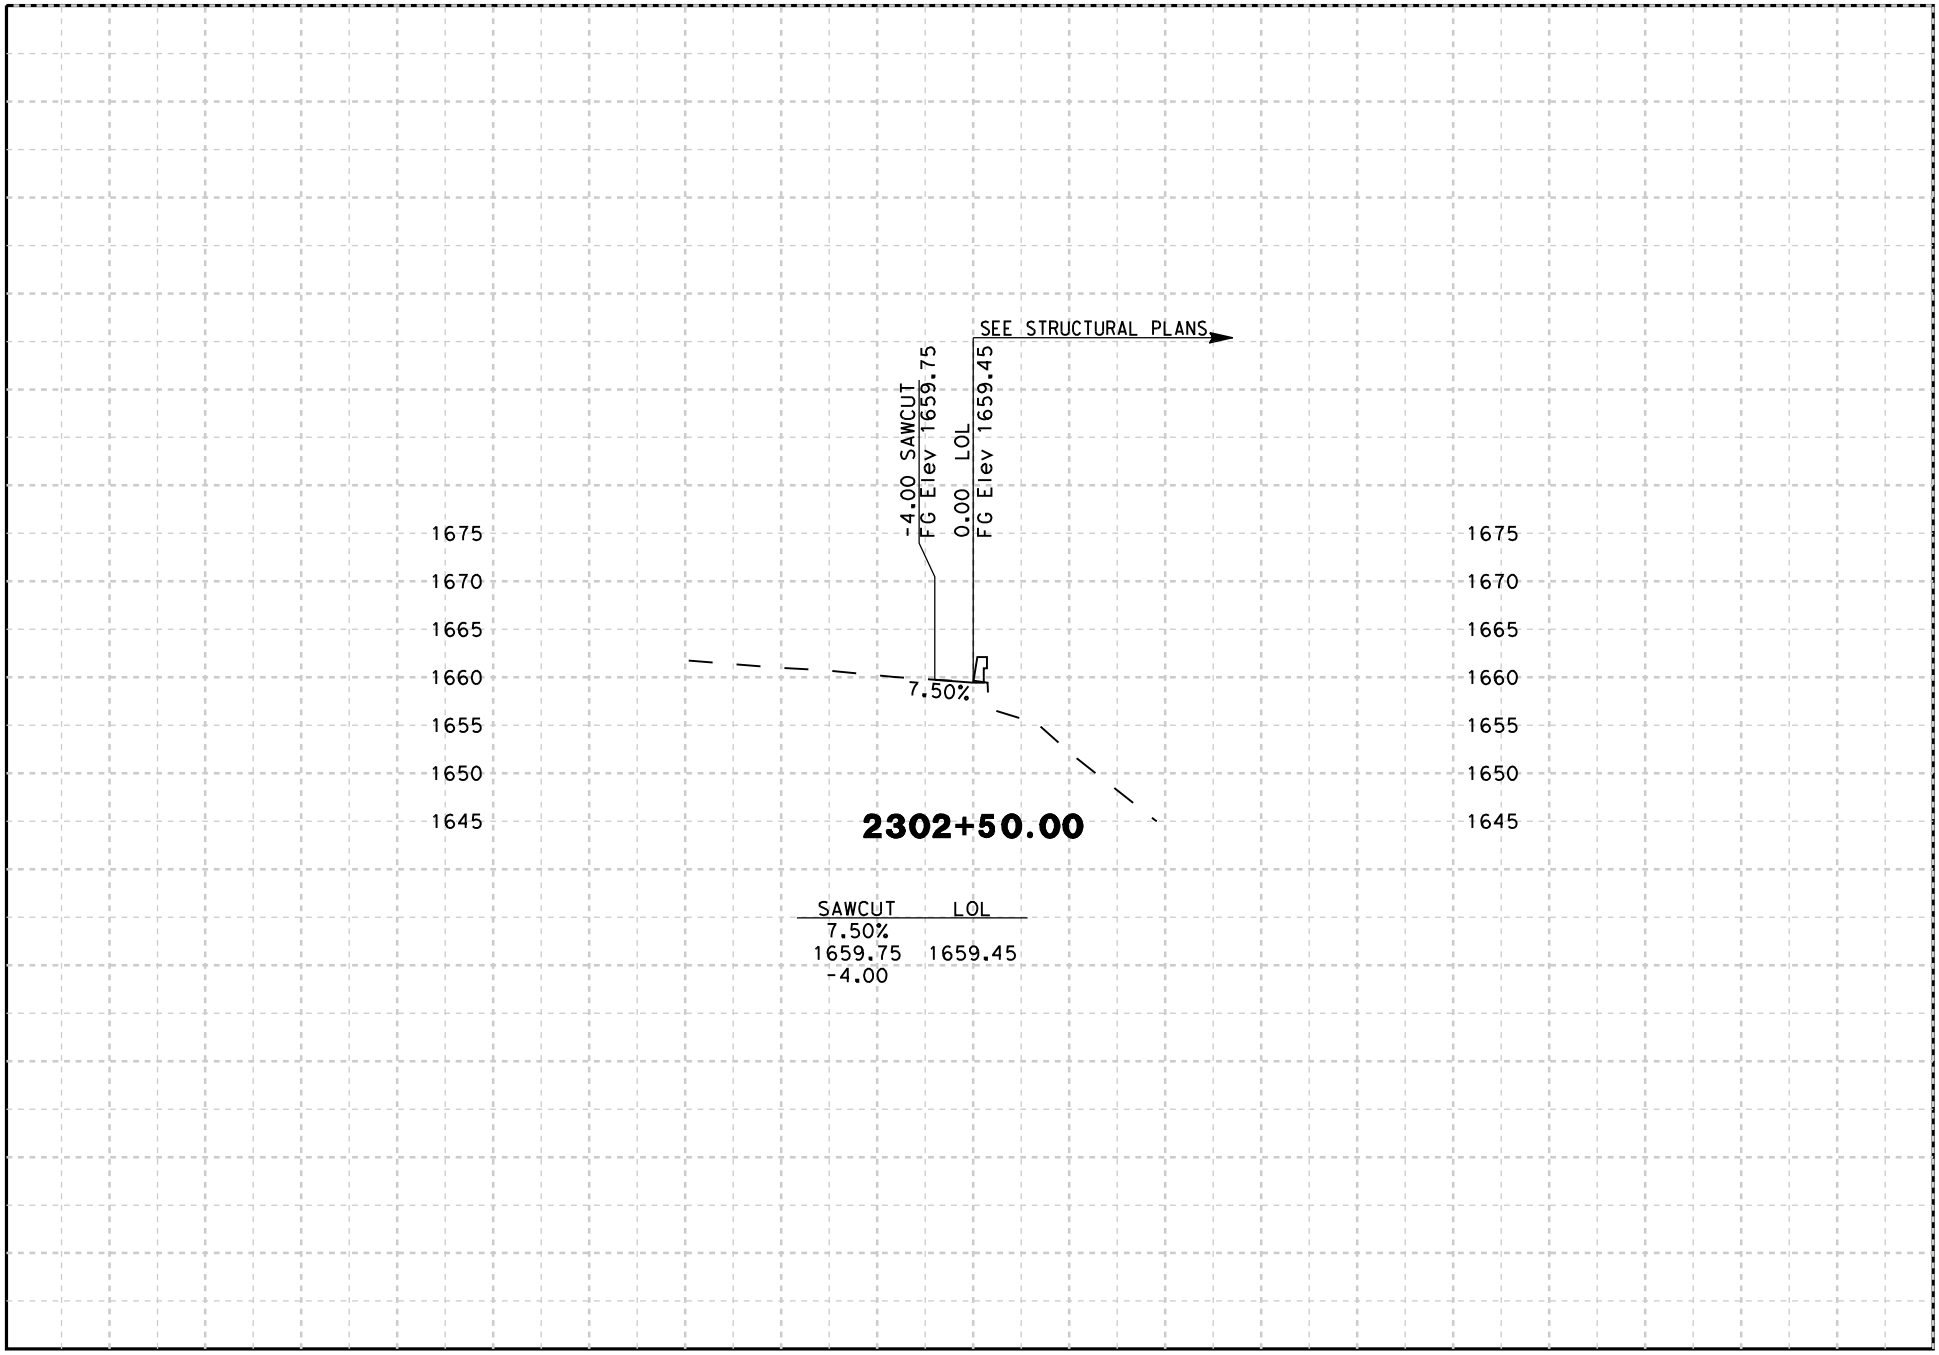

-50 -40 -20 0 20 40 50

DATE: 8/18/2009

SCALE: 1" = 20' Horiz.
1" = 20' Vert.

PROJECT: 05-SCr-17
EA: 05-0L760

"B23" LINE
CROSS SECTIONS
SHEET 9 OF 17

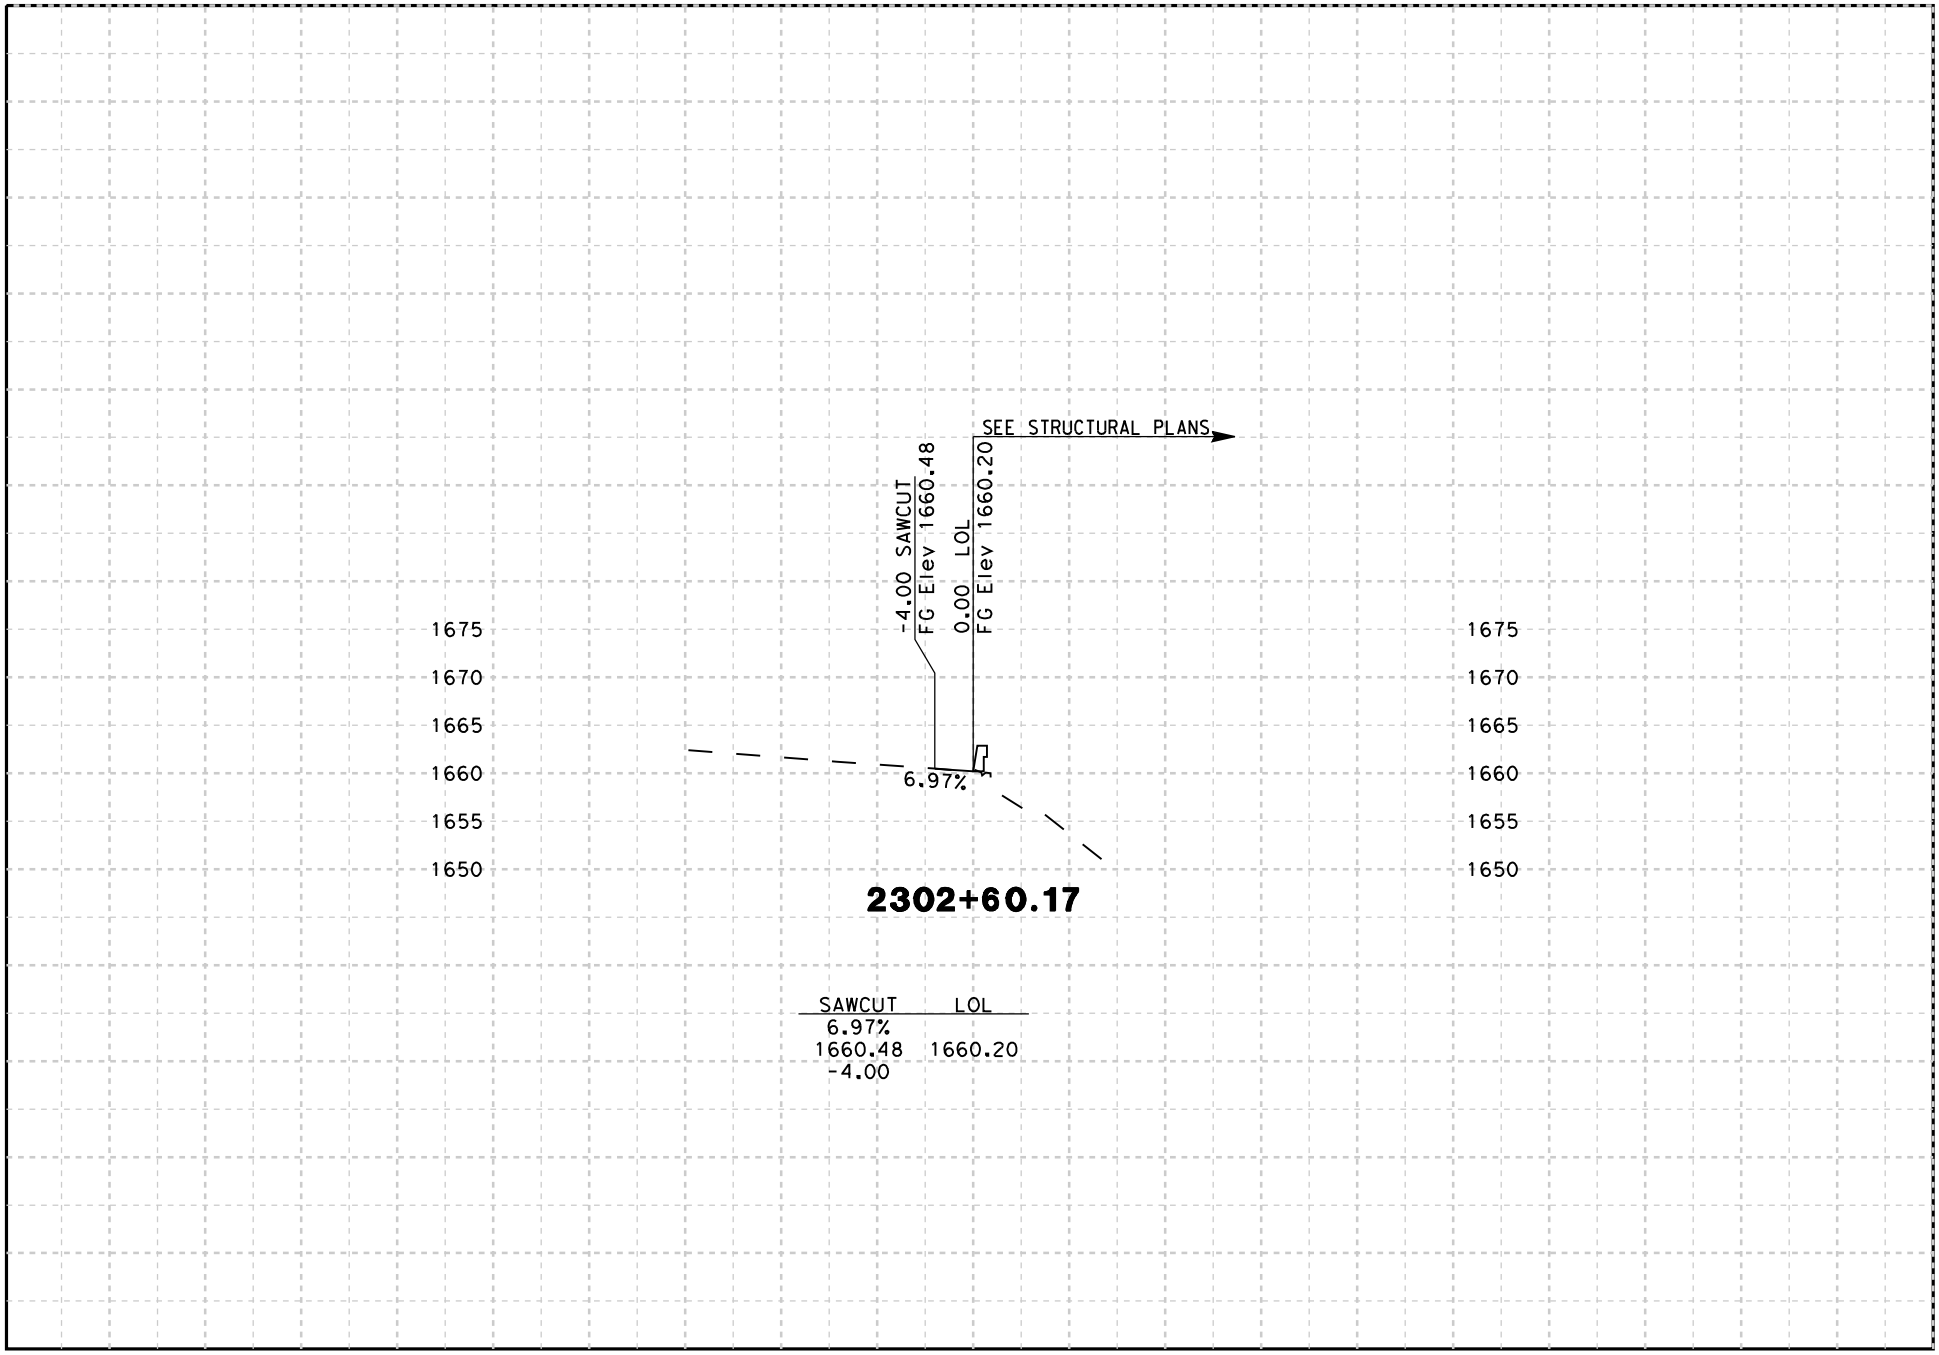

DATE: 8/18/2009

SCALE: 1" = 20' Horiz.
1" = 20' Vert.

PROJECT: 05-SCr-17
EA: 05-0L760

"B23" LINE
CROSS SECTIONS
SHEET 10 OF 17

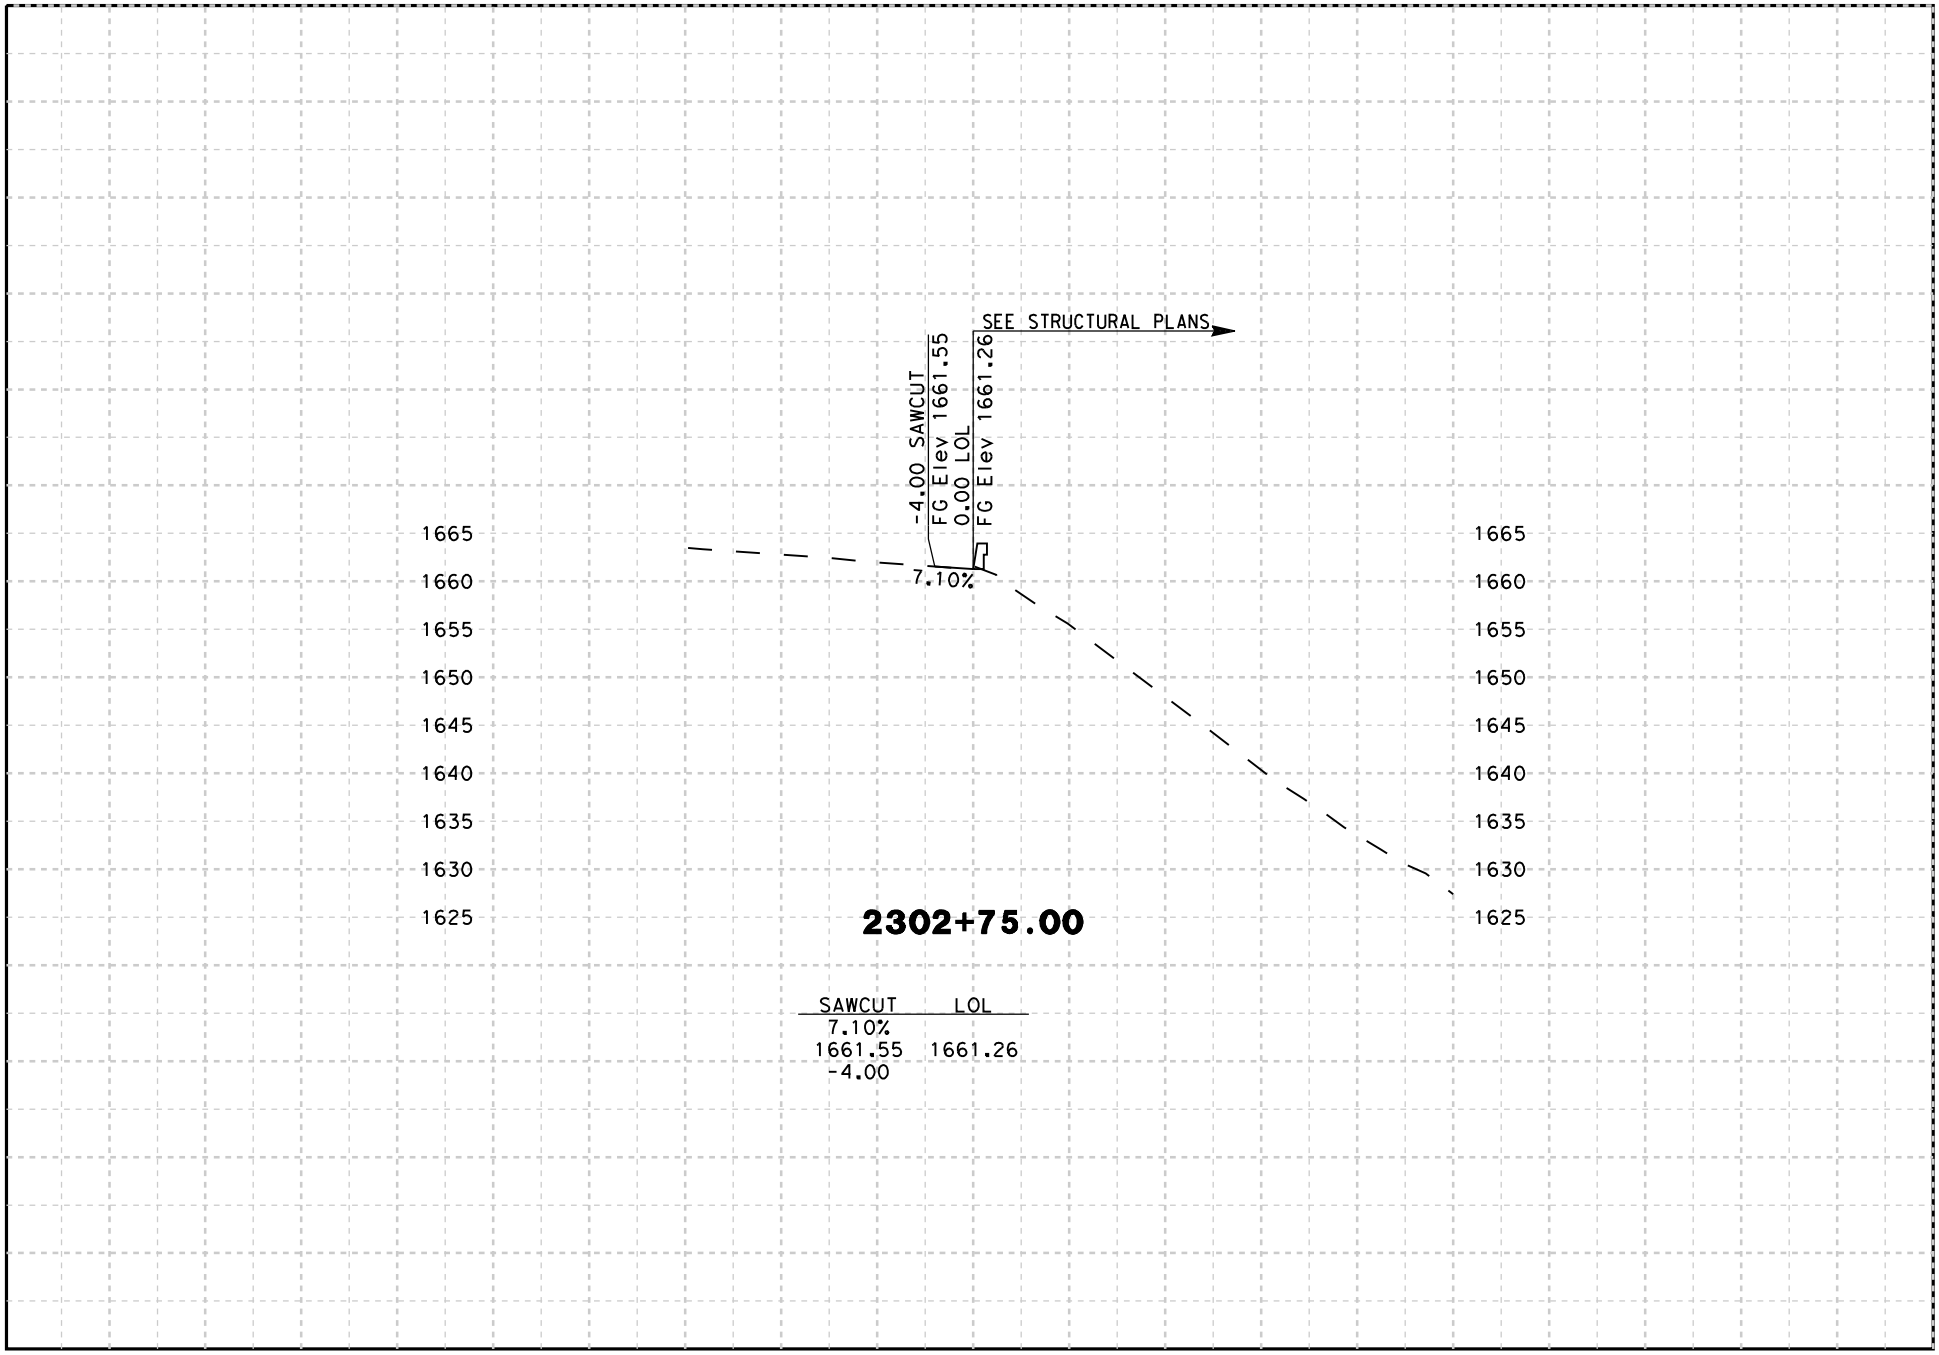

-50 -40 -20 0 20 40 50

DATE: 8/18/2009

SCALE: 1" = 20' Horiz.
1" = 20' Vert.

PROJECT: 05-SCr-17
EA: 05-0L760

"B23" LINE
CROSS SECTIONS
SHEET 11 OF 17

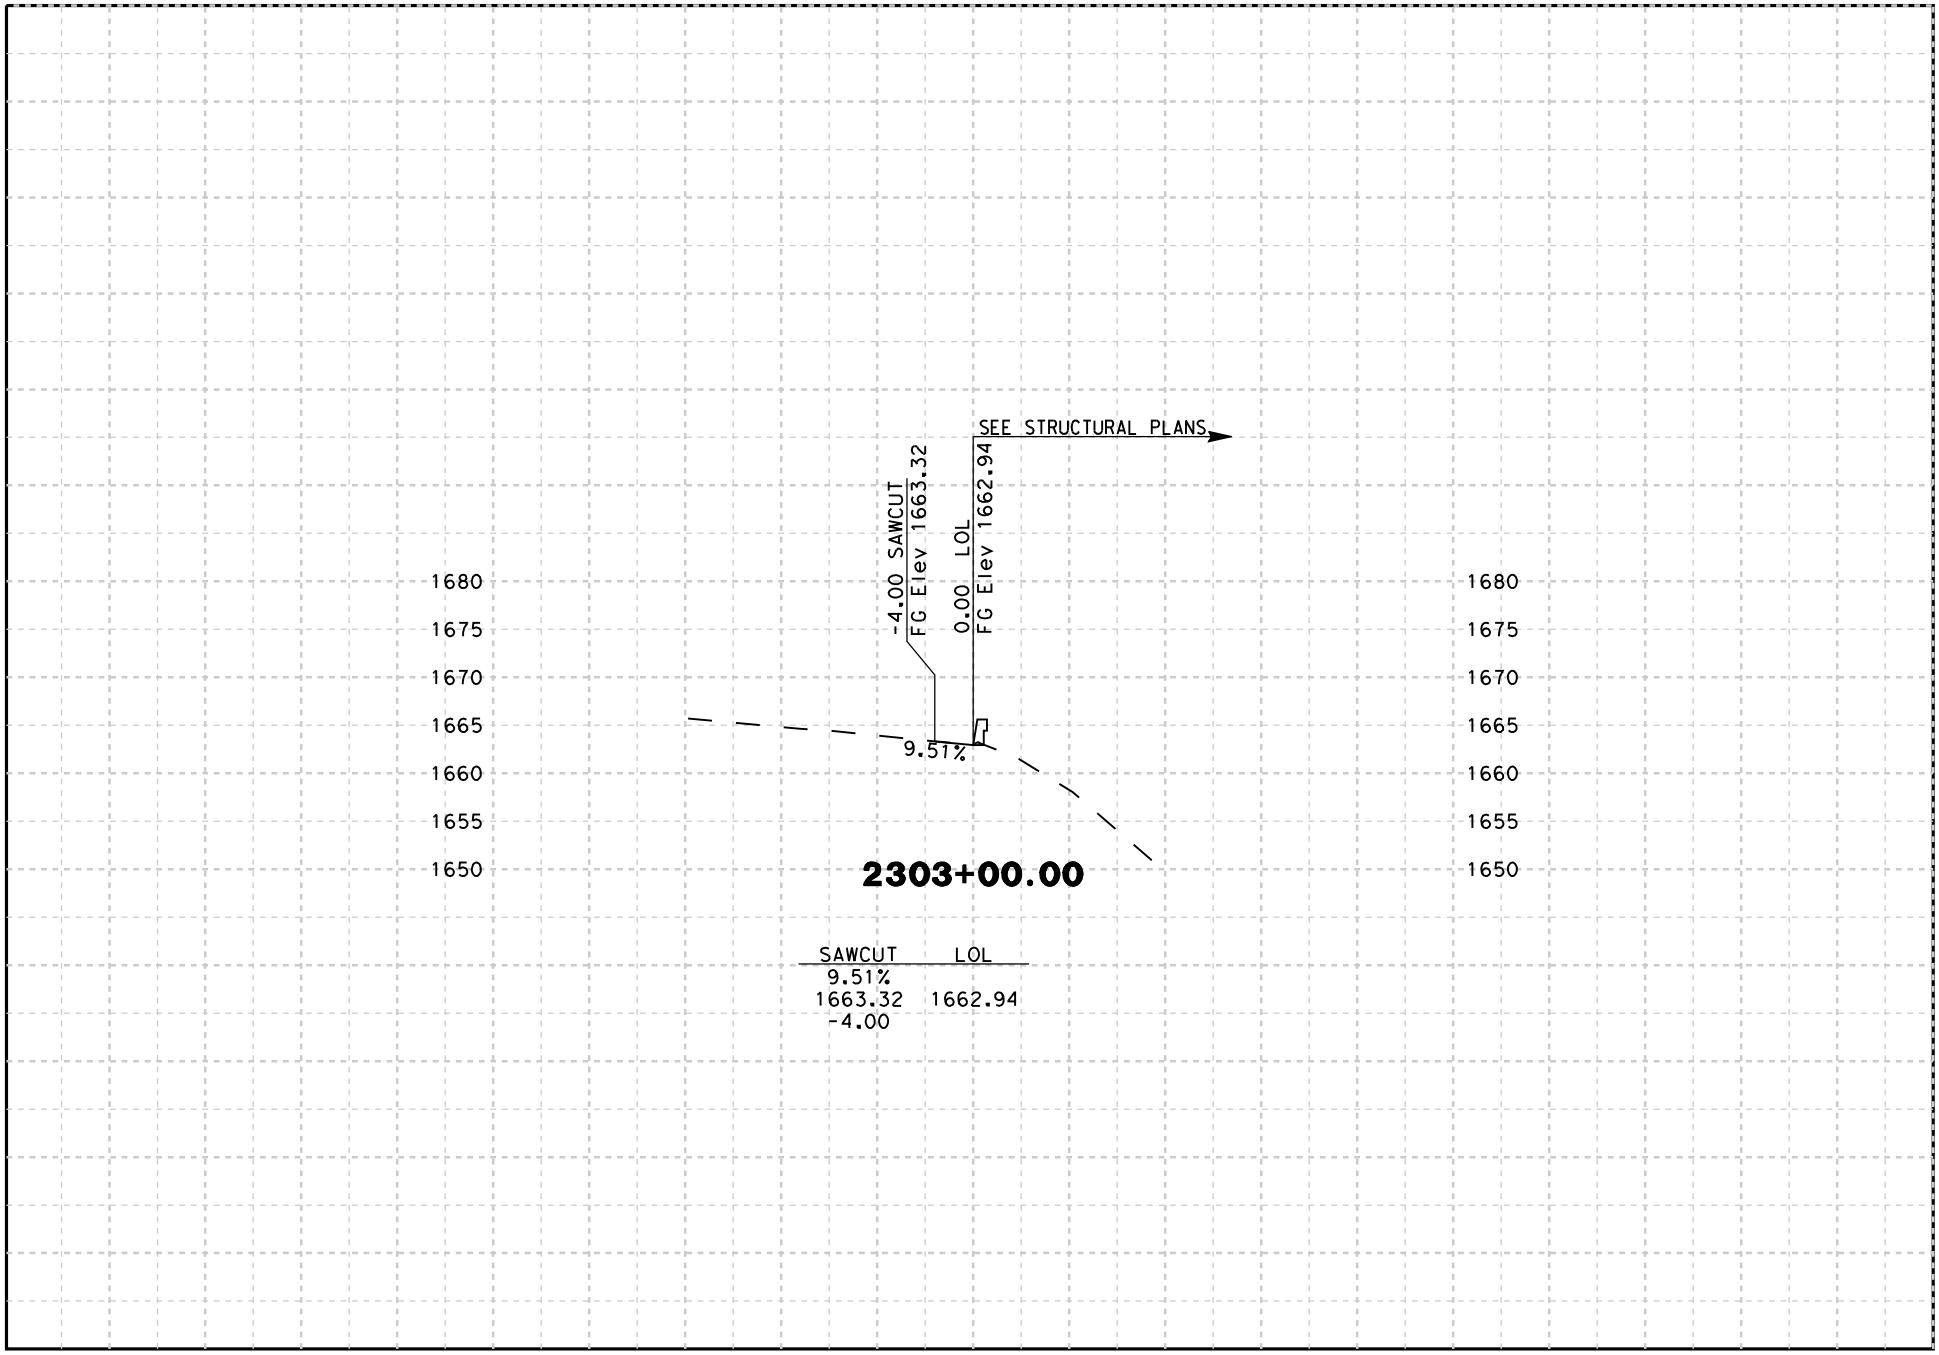

DATE: 8/18/2009

SCALE: 1" = 20' Horiz.
1" = 20' Vert.

PROJECT: 05-SCr-17
EA: 05-0L760

"B23" LINE
CROSS SECTIONS
SHEET 12 OF 17

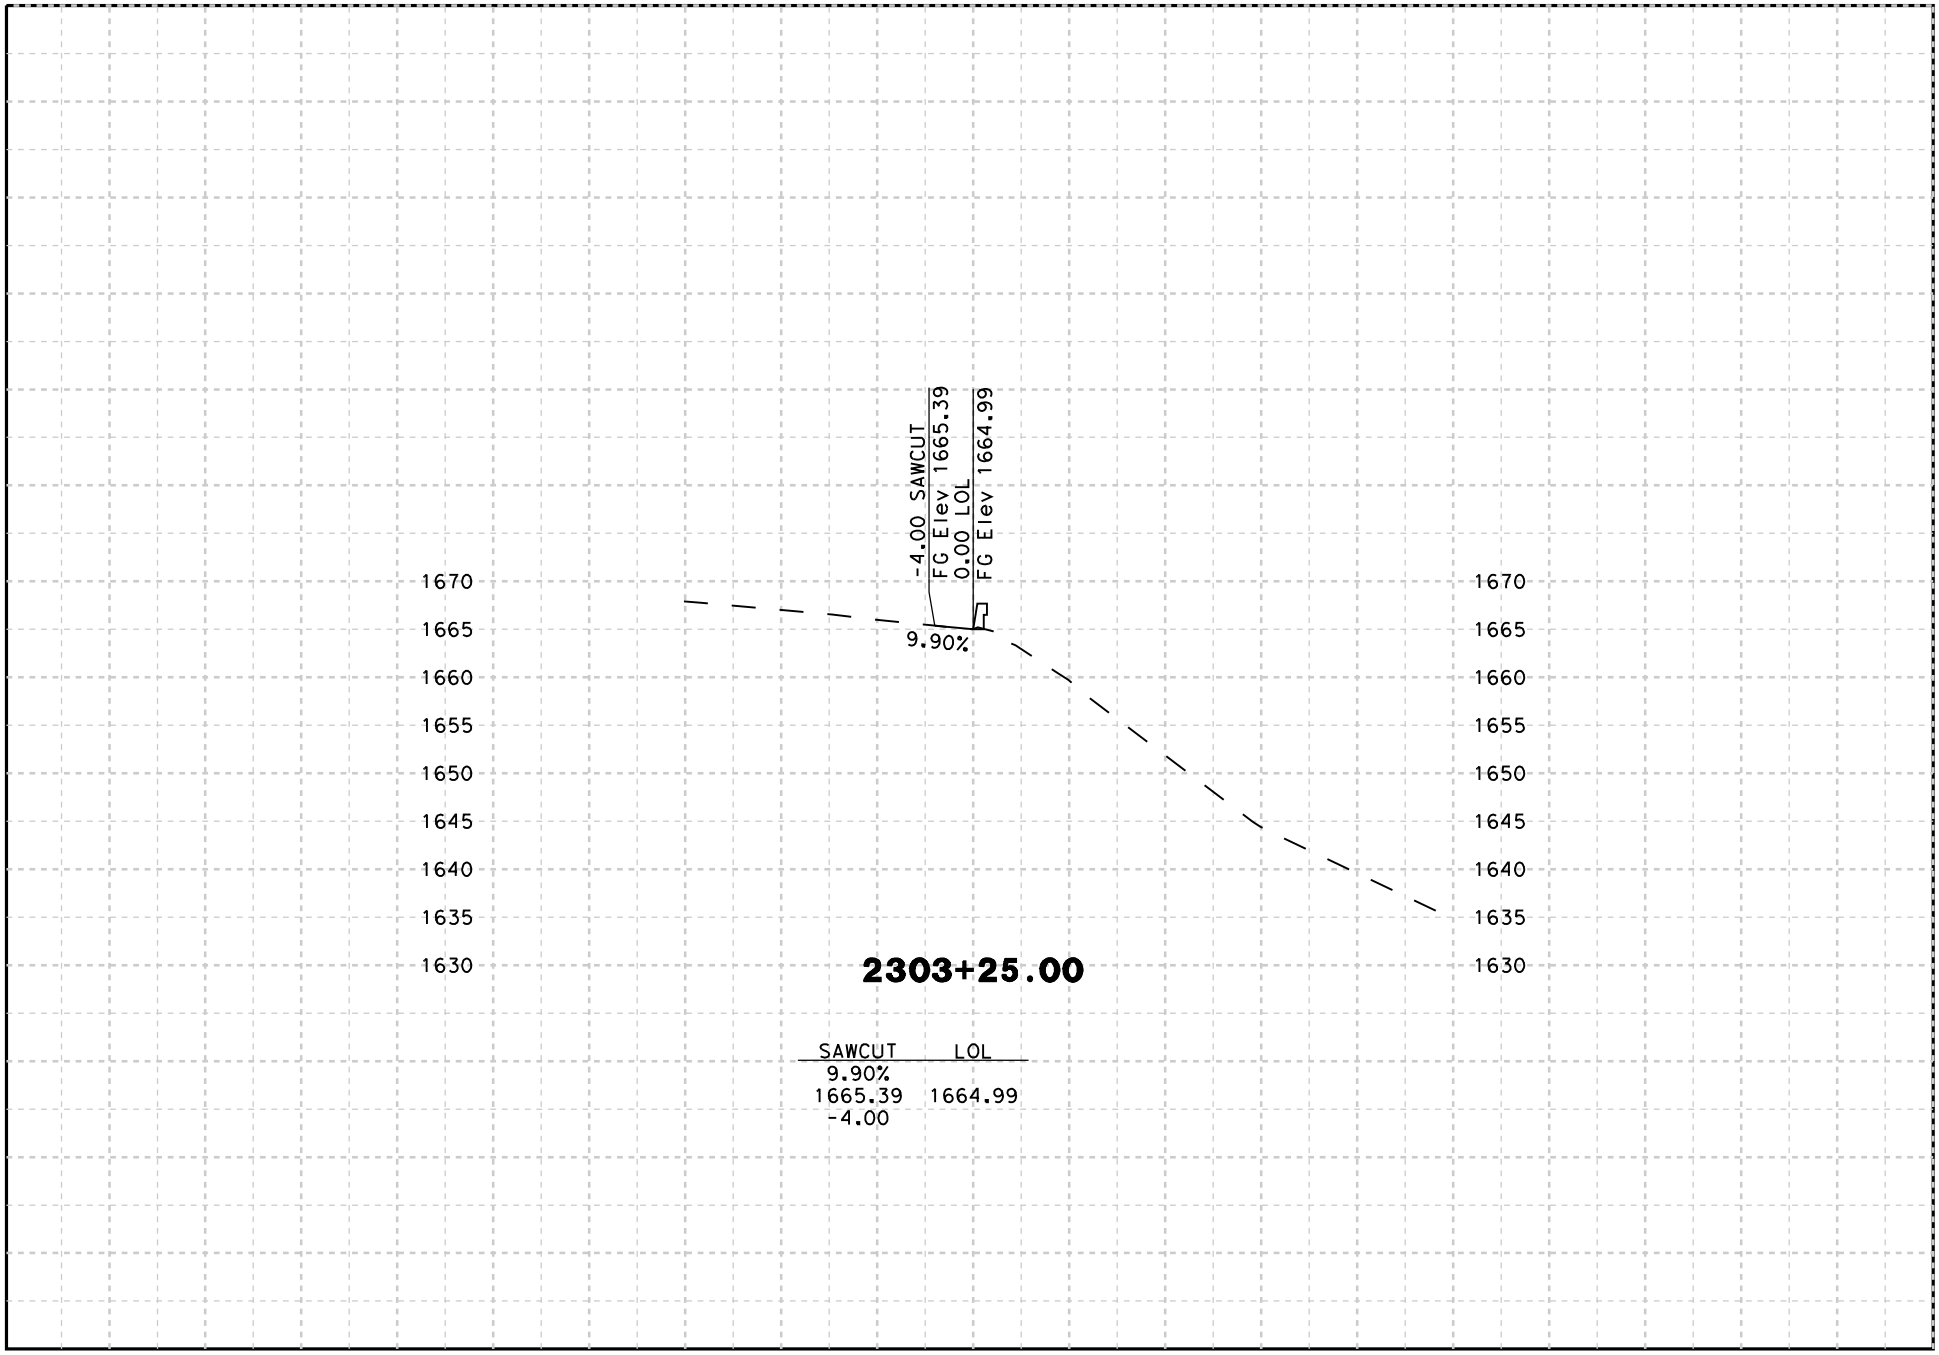

-50 -40 -20 0 20 40 50

DATE: 8/18/2009

SCALE: 1" = 20' Horiz.
1" = 20' Vert.

PROJECT: 05-SCr-17
EA: 05-0L760

"B23" LINE
CROSS SECTIONS
SHEET 13 OF 17

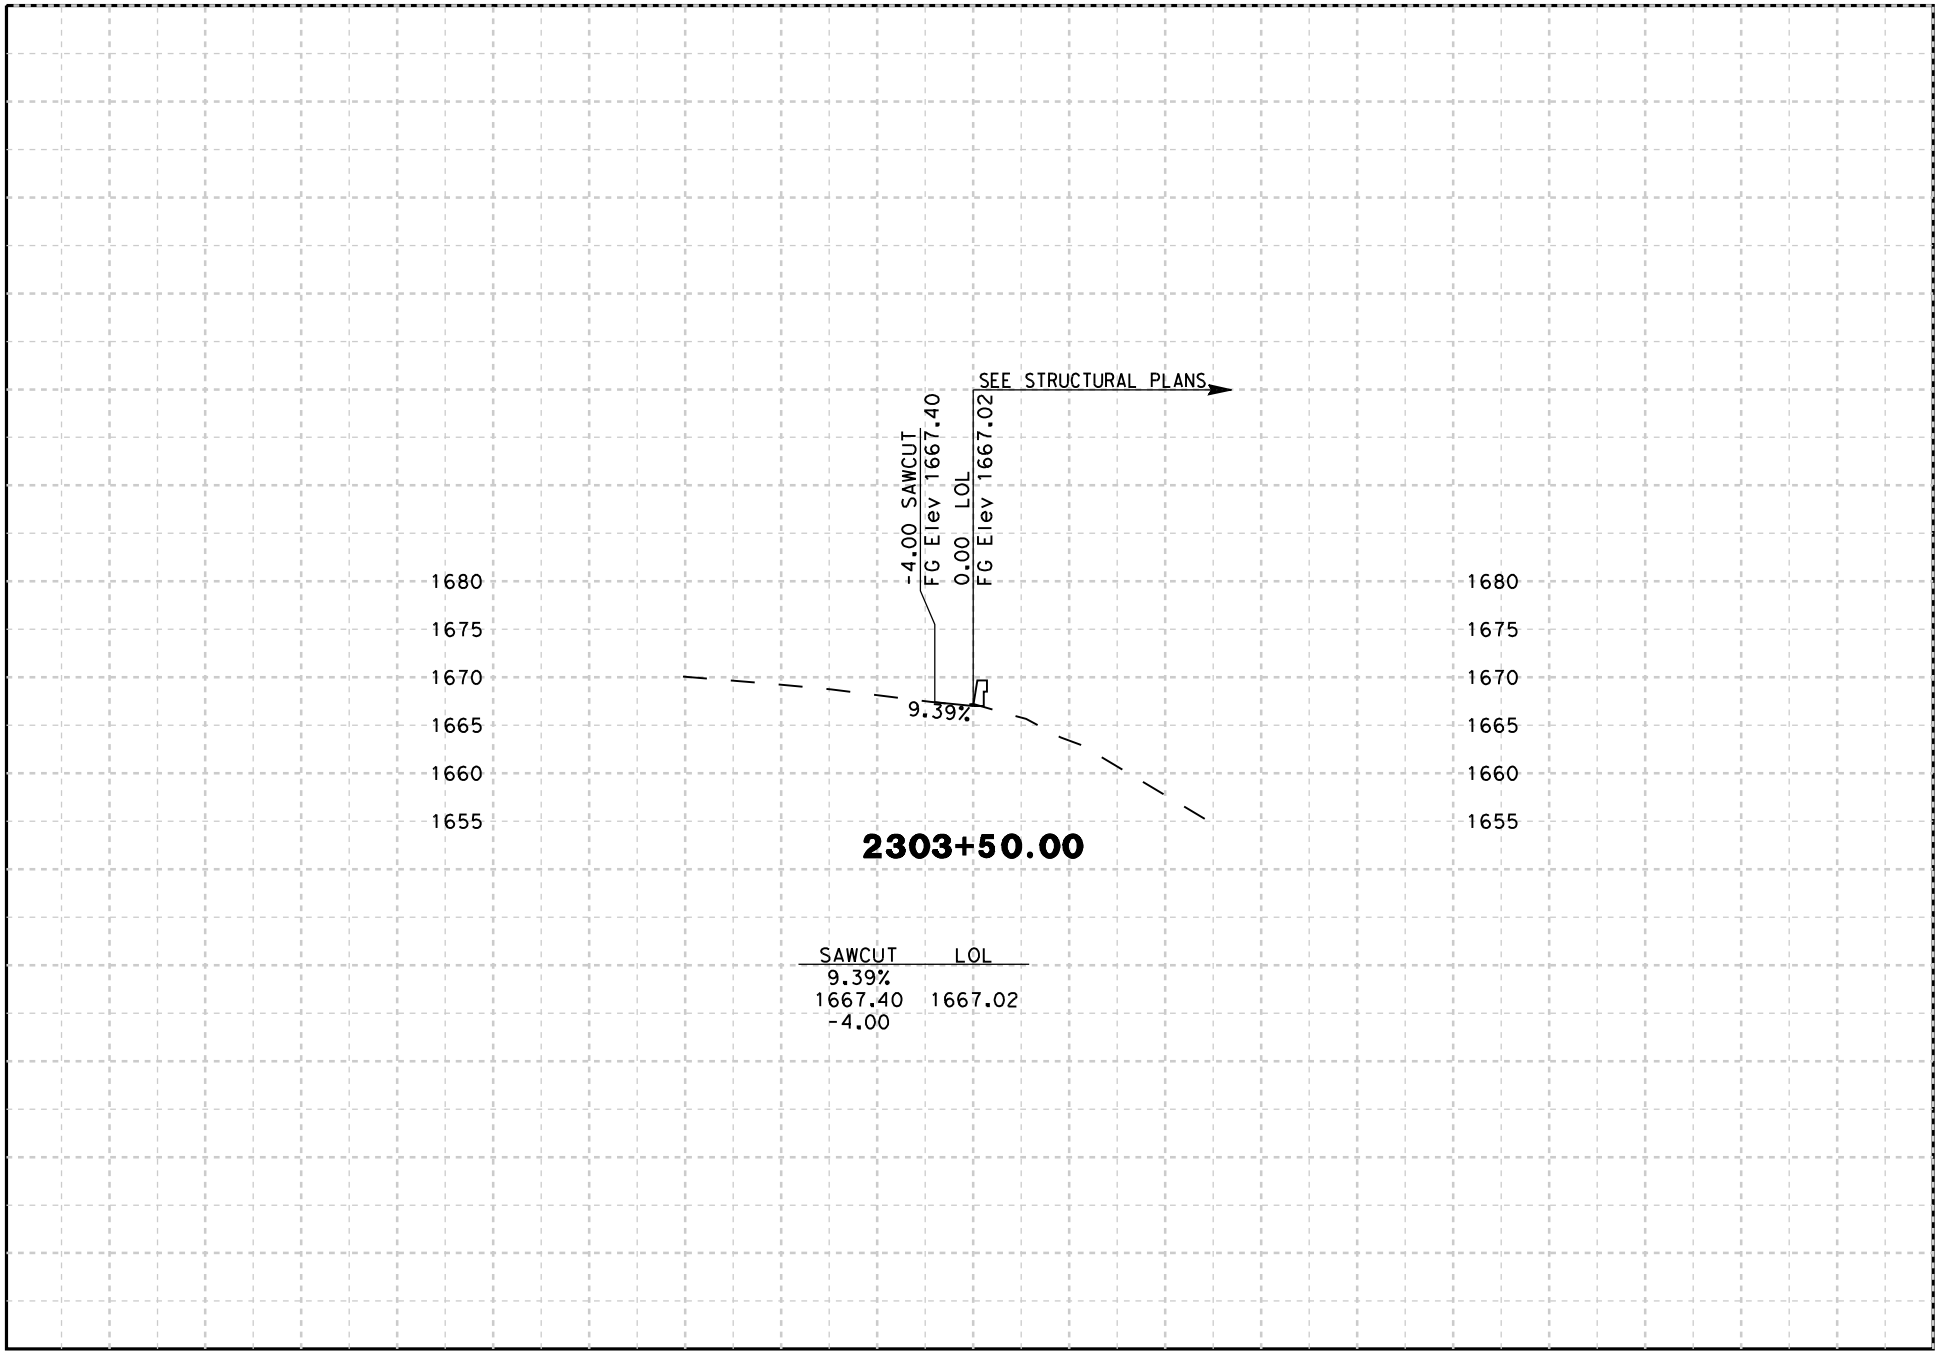

DATE: 8/18/2009

SCALE: 1" = 20' Horiz.
1" = 20' Vert.

PROJECT: 05-SCr-17
EA: 05-0L760

"B23" LINE
CROSS SECTIONS
SHEET 14 OF 17

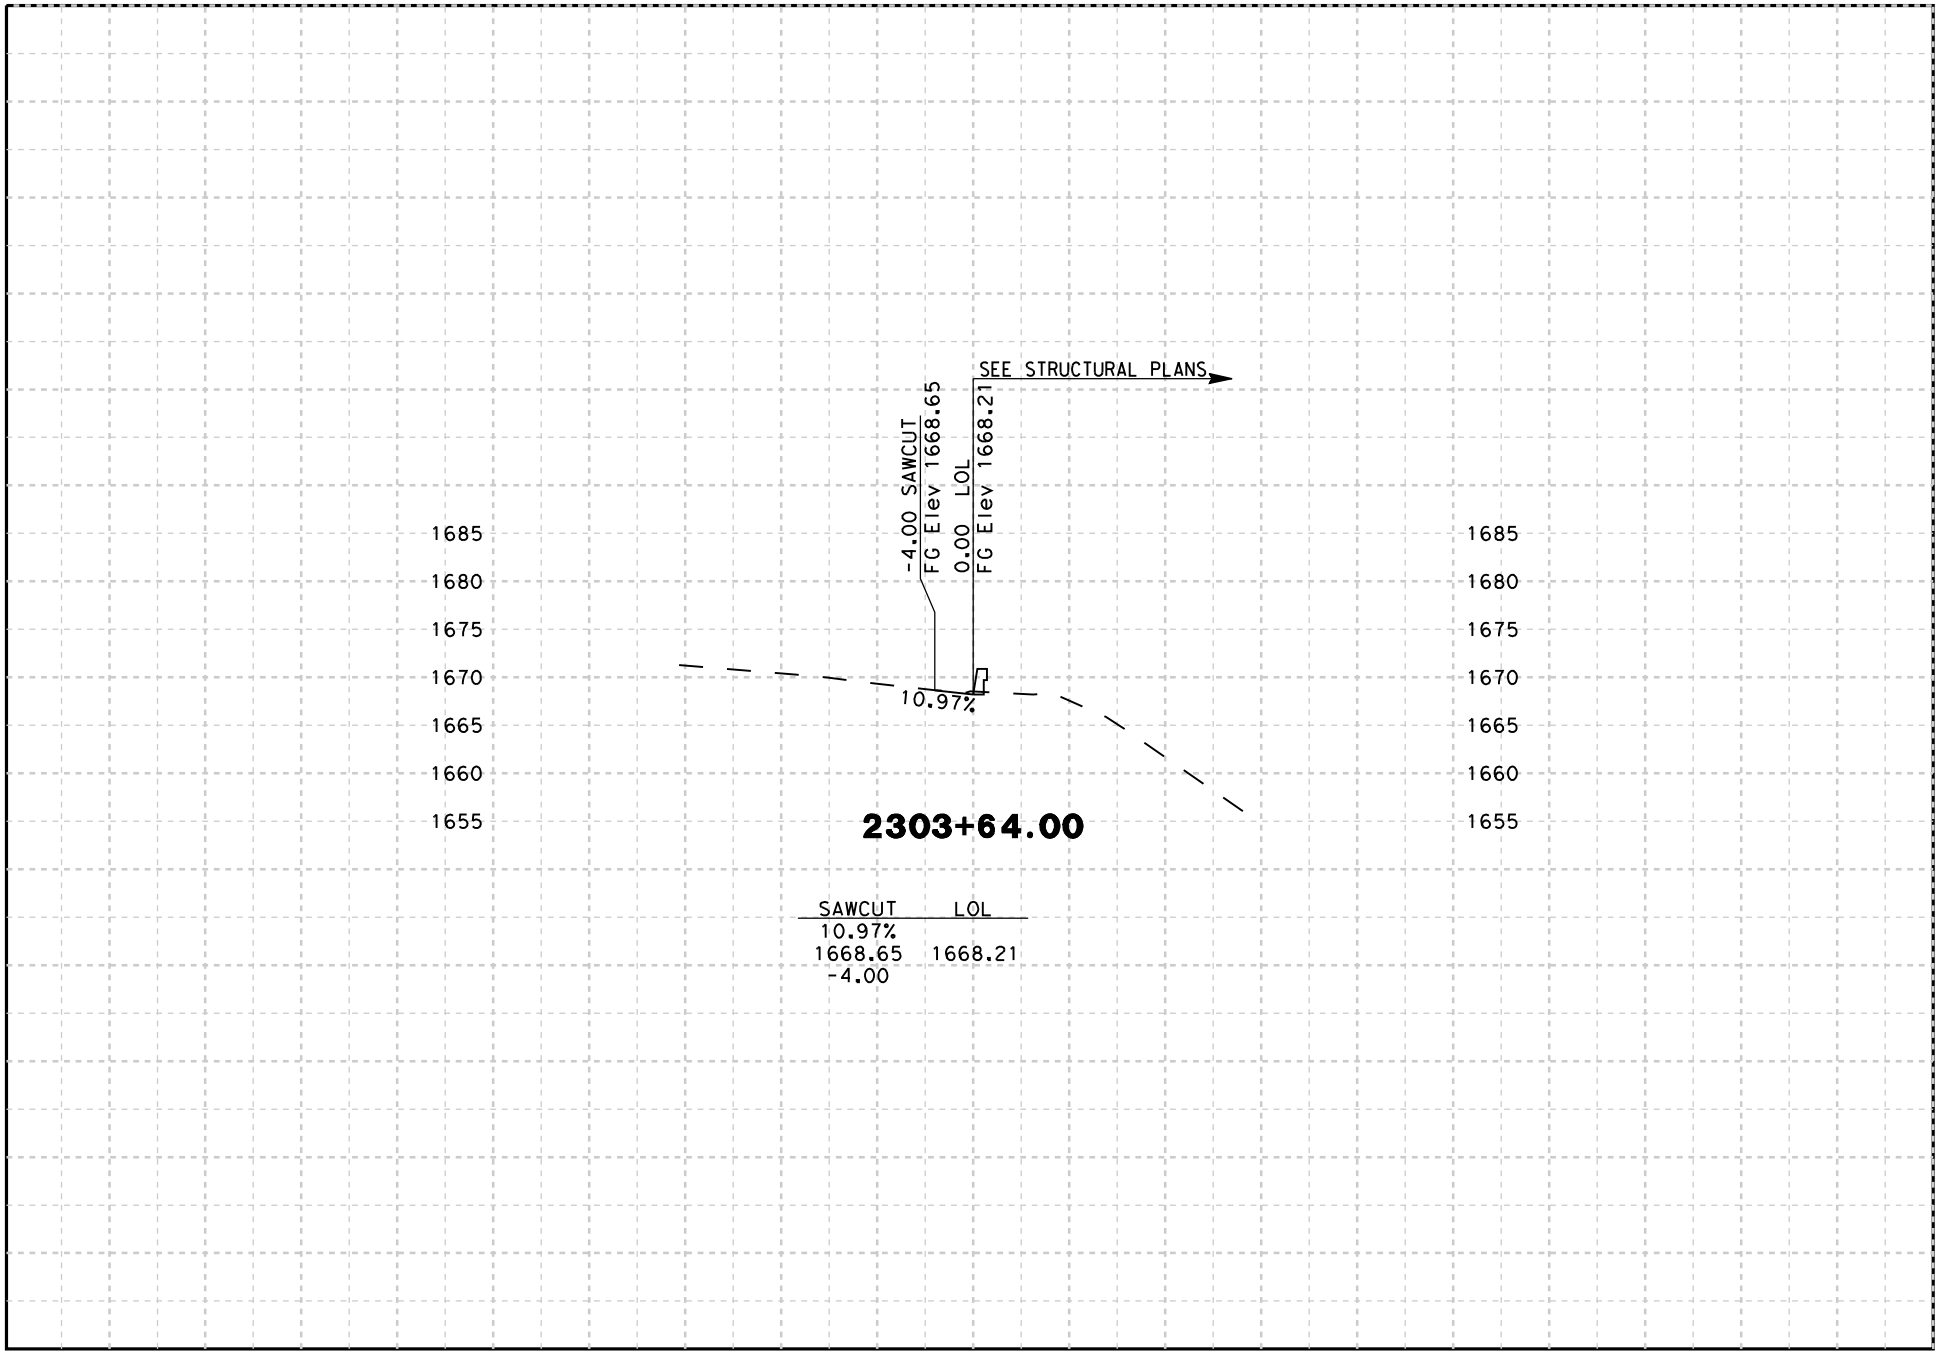

-50 -40 -20 0 20 40 50

DATE: 8/18/2009

SCALE: 1" = 20' Horiz.
1" = 20' Vert.

PROJECT: 05-SCr-17
EA: 05-0L760

"B23" LINE
CROSS SECTIONS
SHEET 15 OF 17

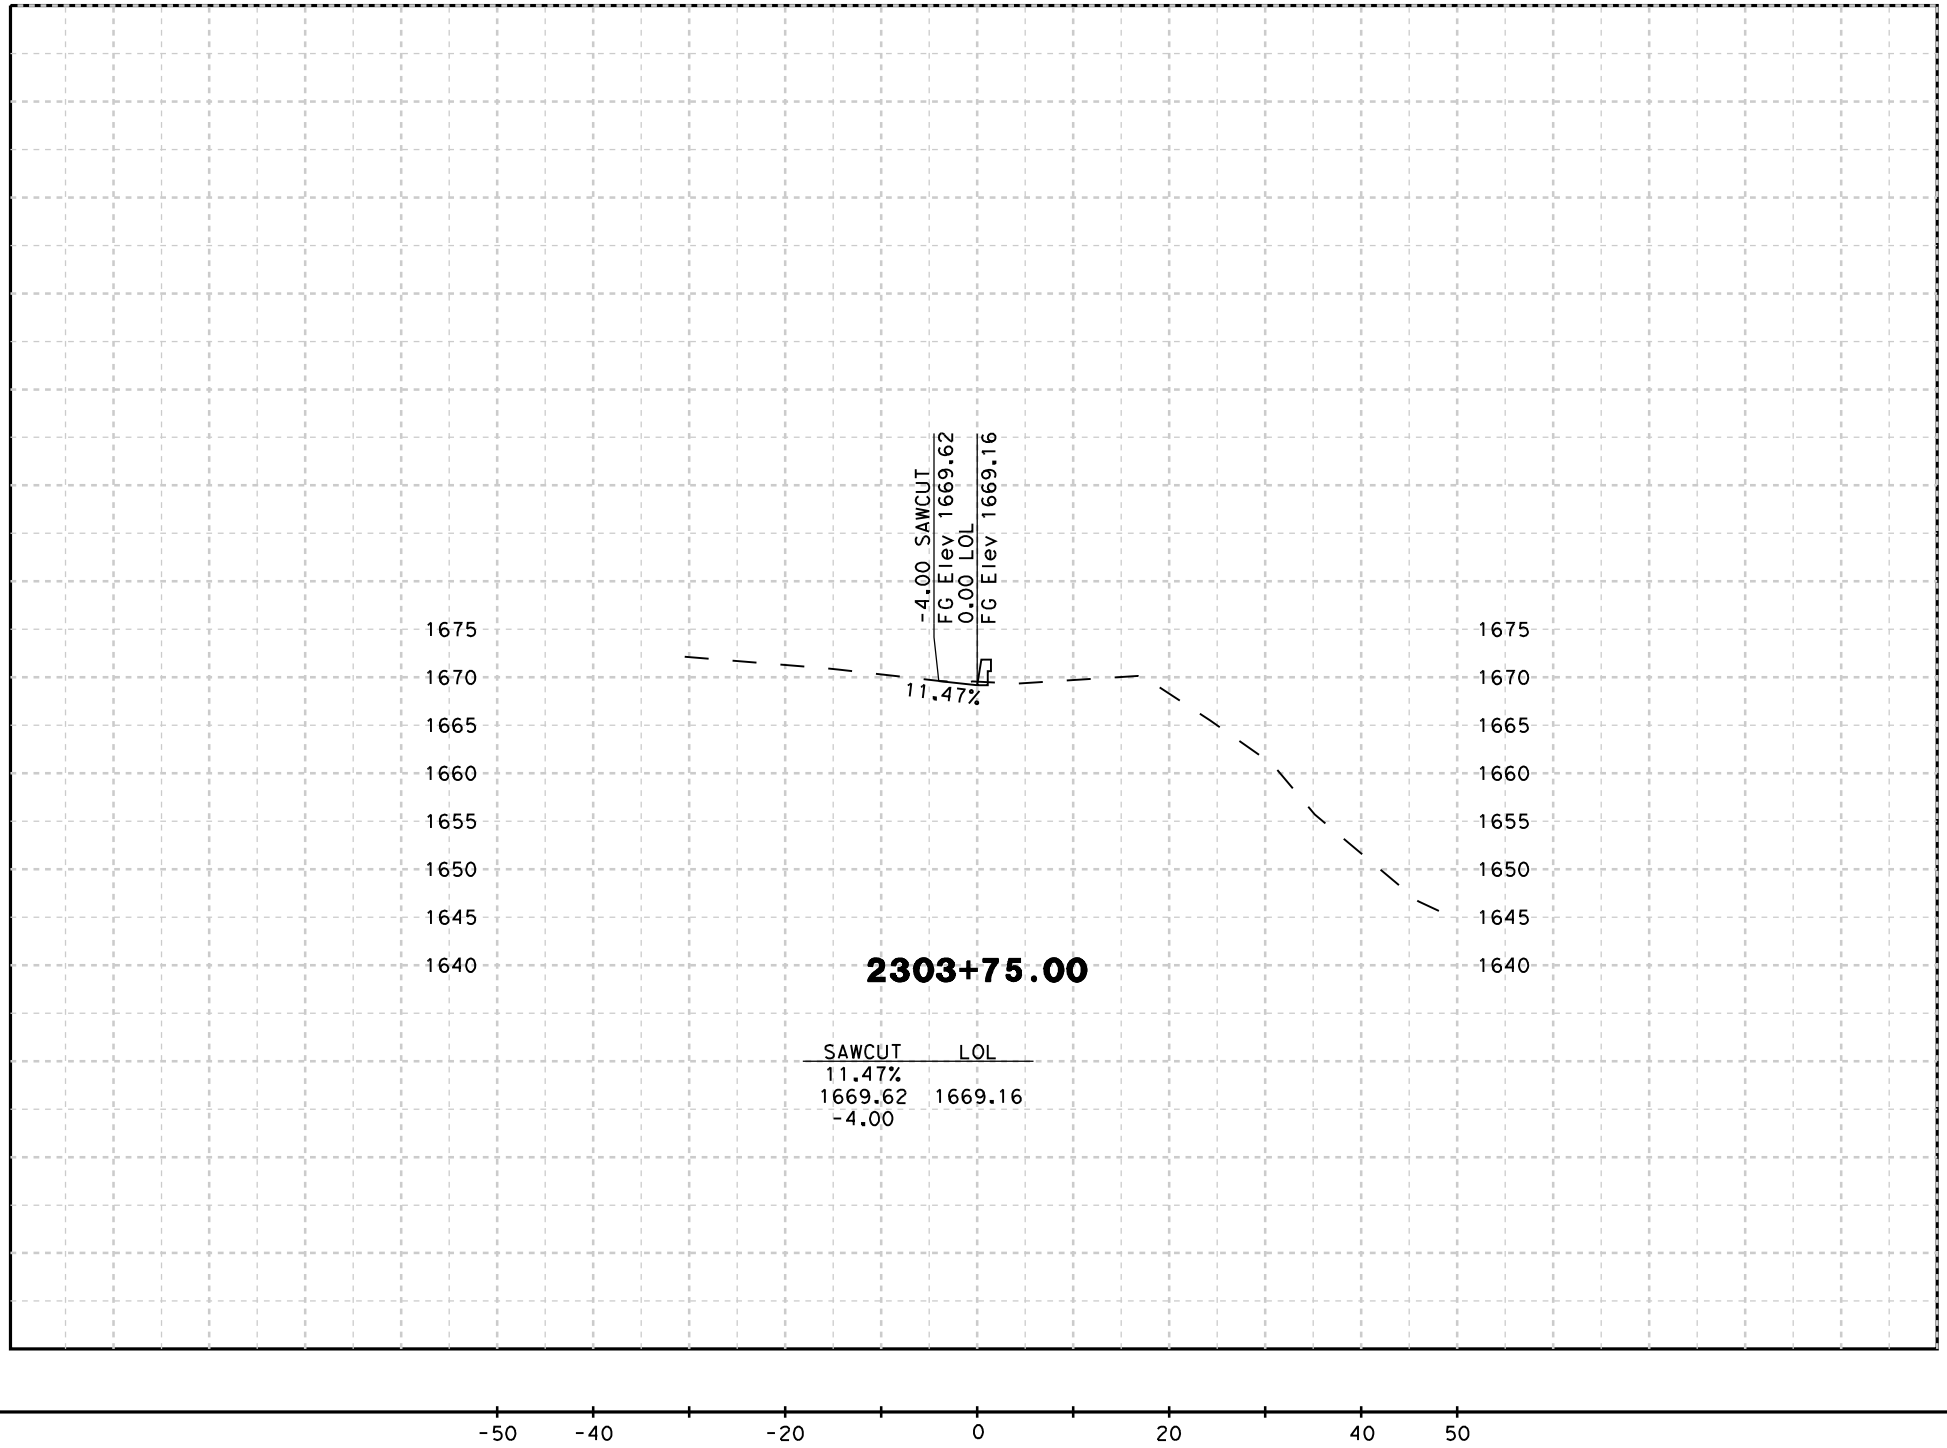

DATE: 8/18/2009

SCALE: 1" = 20' Horiz.
1" = 20' Vert.

PROJECT: 05-SCr-17
EA: 05-0L760

"B23" LINE
CROSS SECTIONS
SHEET 16 OF 17

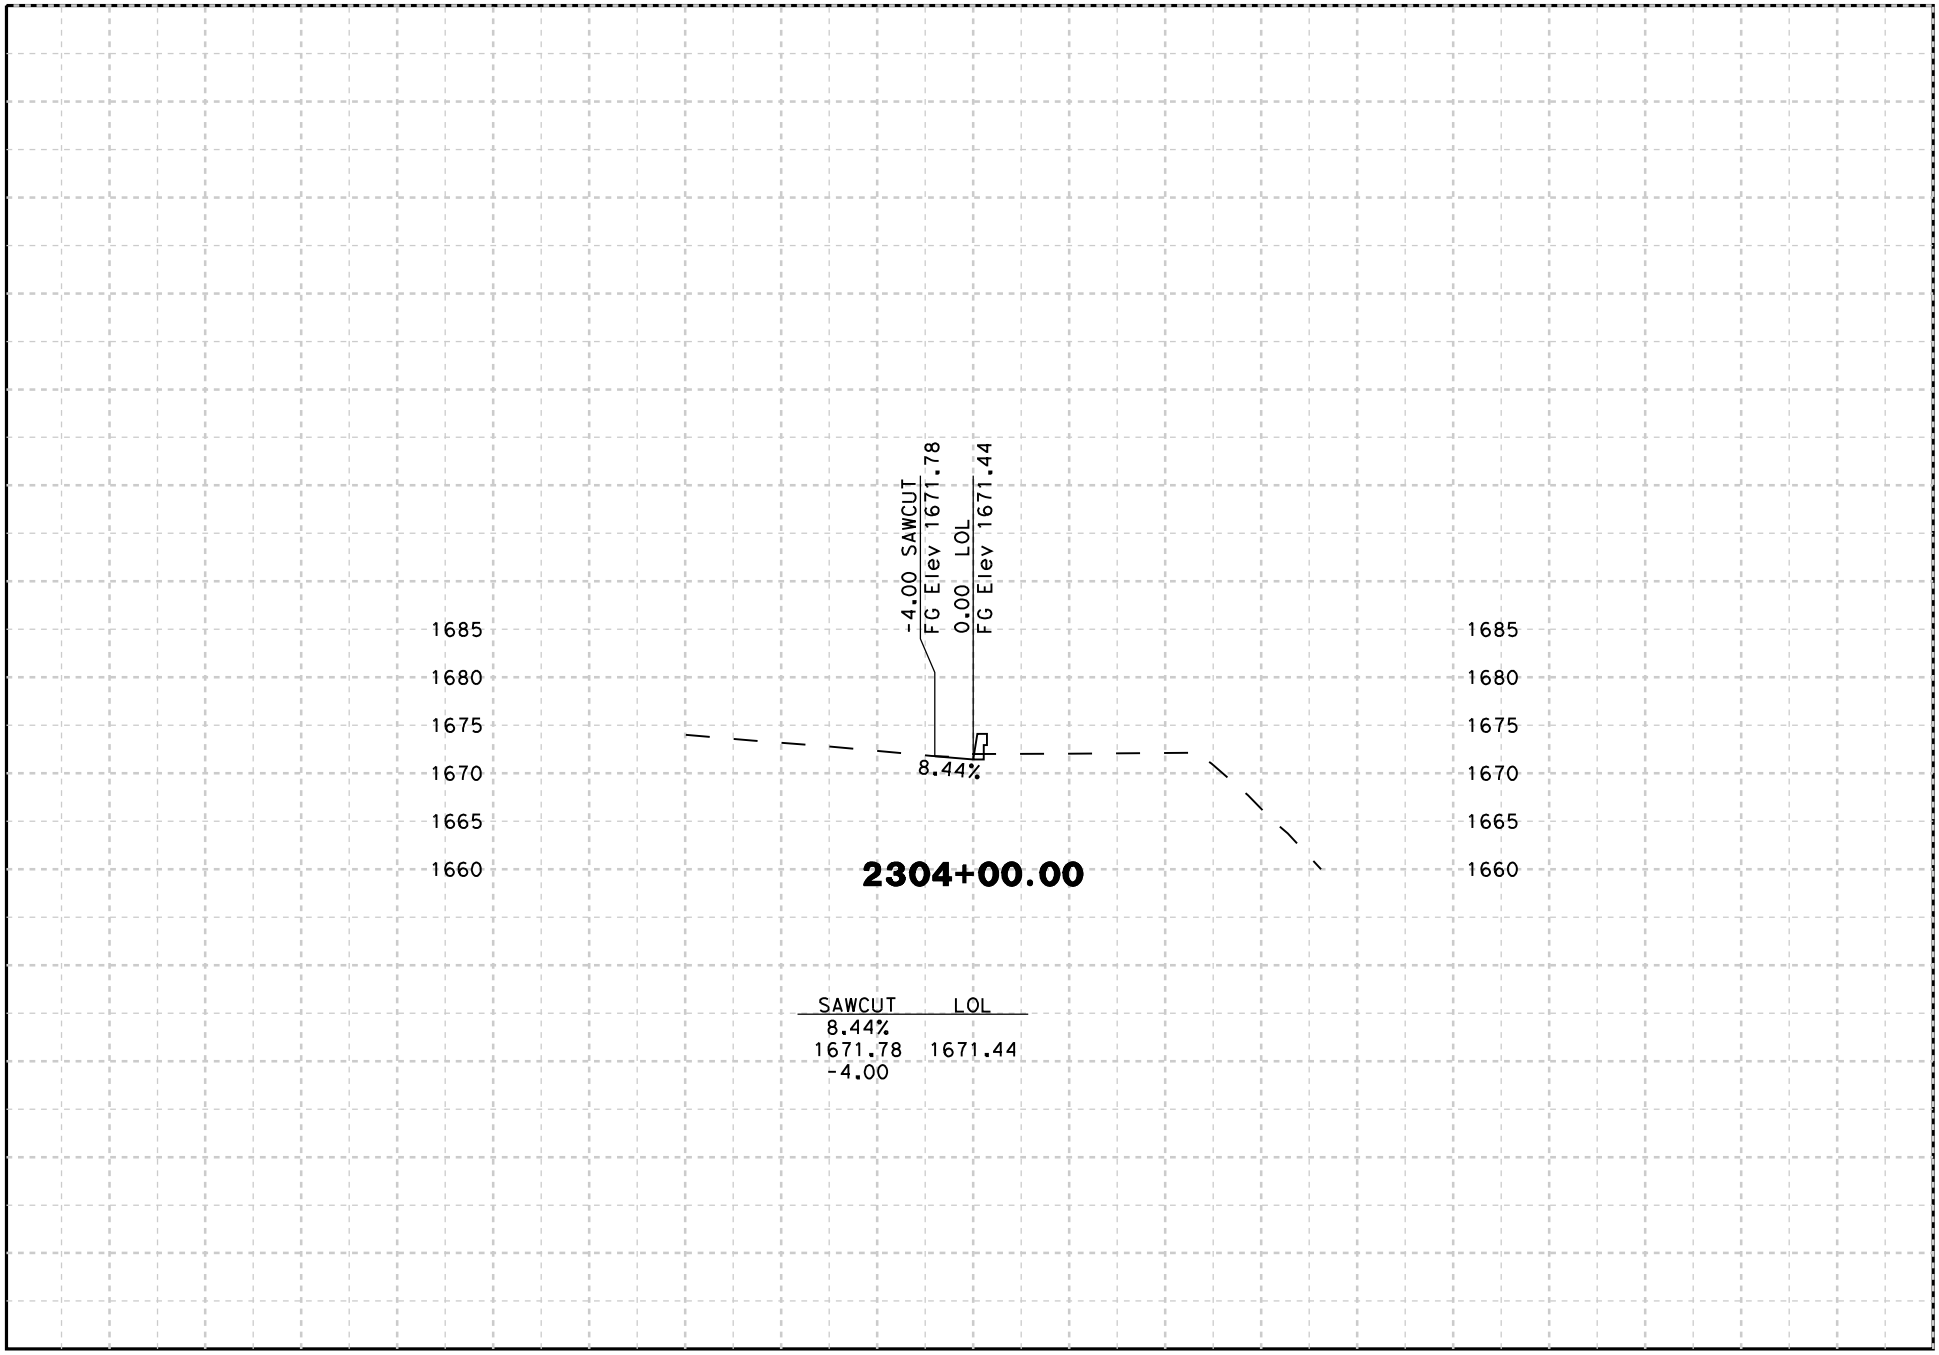

-50 -40 -20 0 20 40 50

DATE: 8/18/2009

SCALE: 1" = 20' Horiz.
1" = 20' Vert.

PROJECT: 05-SCr-17
EA: 05-0L760

"B23" LINE
CROSS SECTIONS
SHEET 17 OF 17