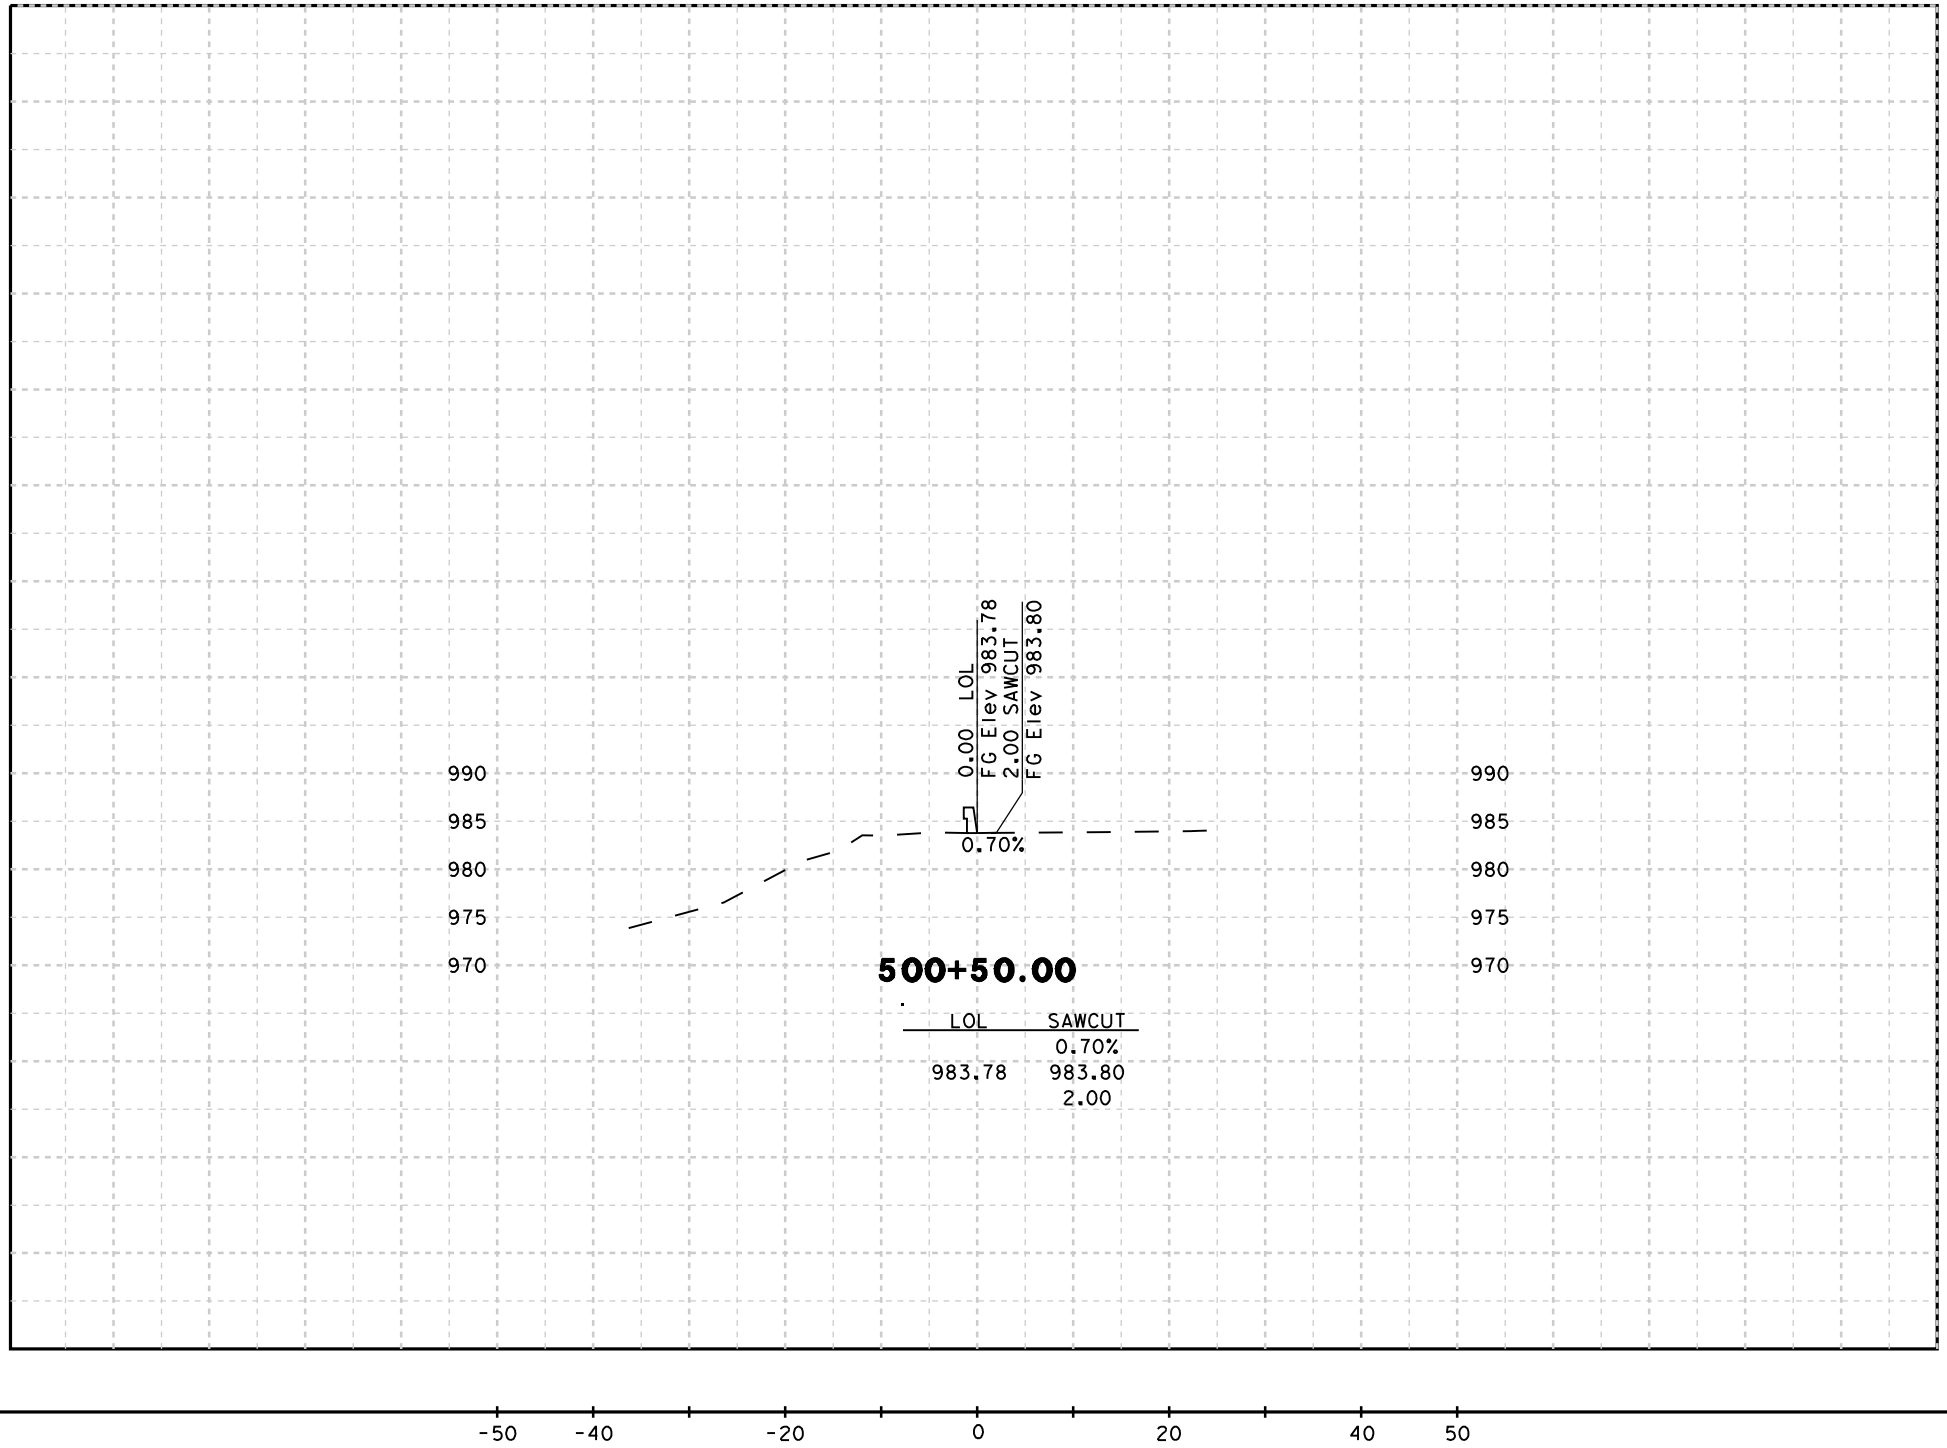


DATE: 8/18/2009

SCALE: 1" = 20' Horiz.
1" = 20' Vert.

PROJECT: 05-SCr-17
EA: 05-0L760

"B5" LINE
CROSS SECTIONS
SHEET 1 OF 22

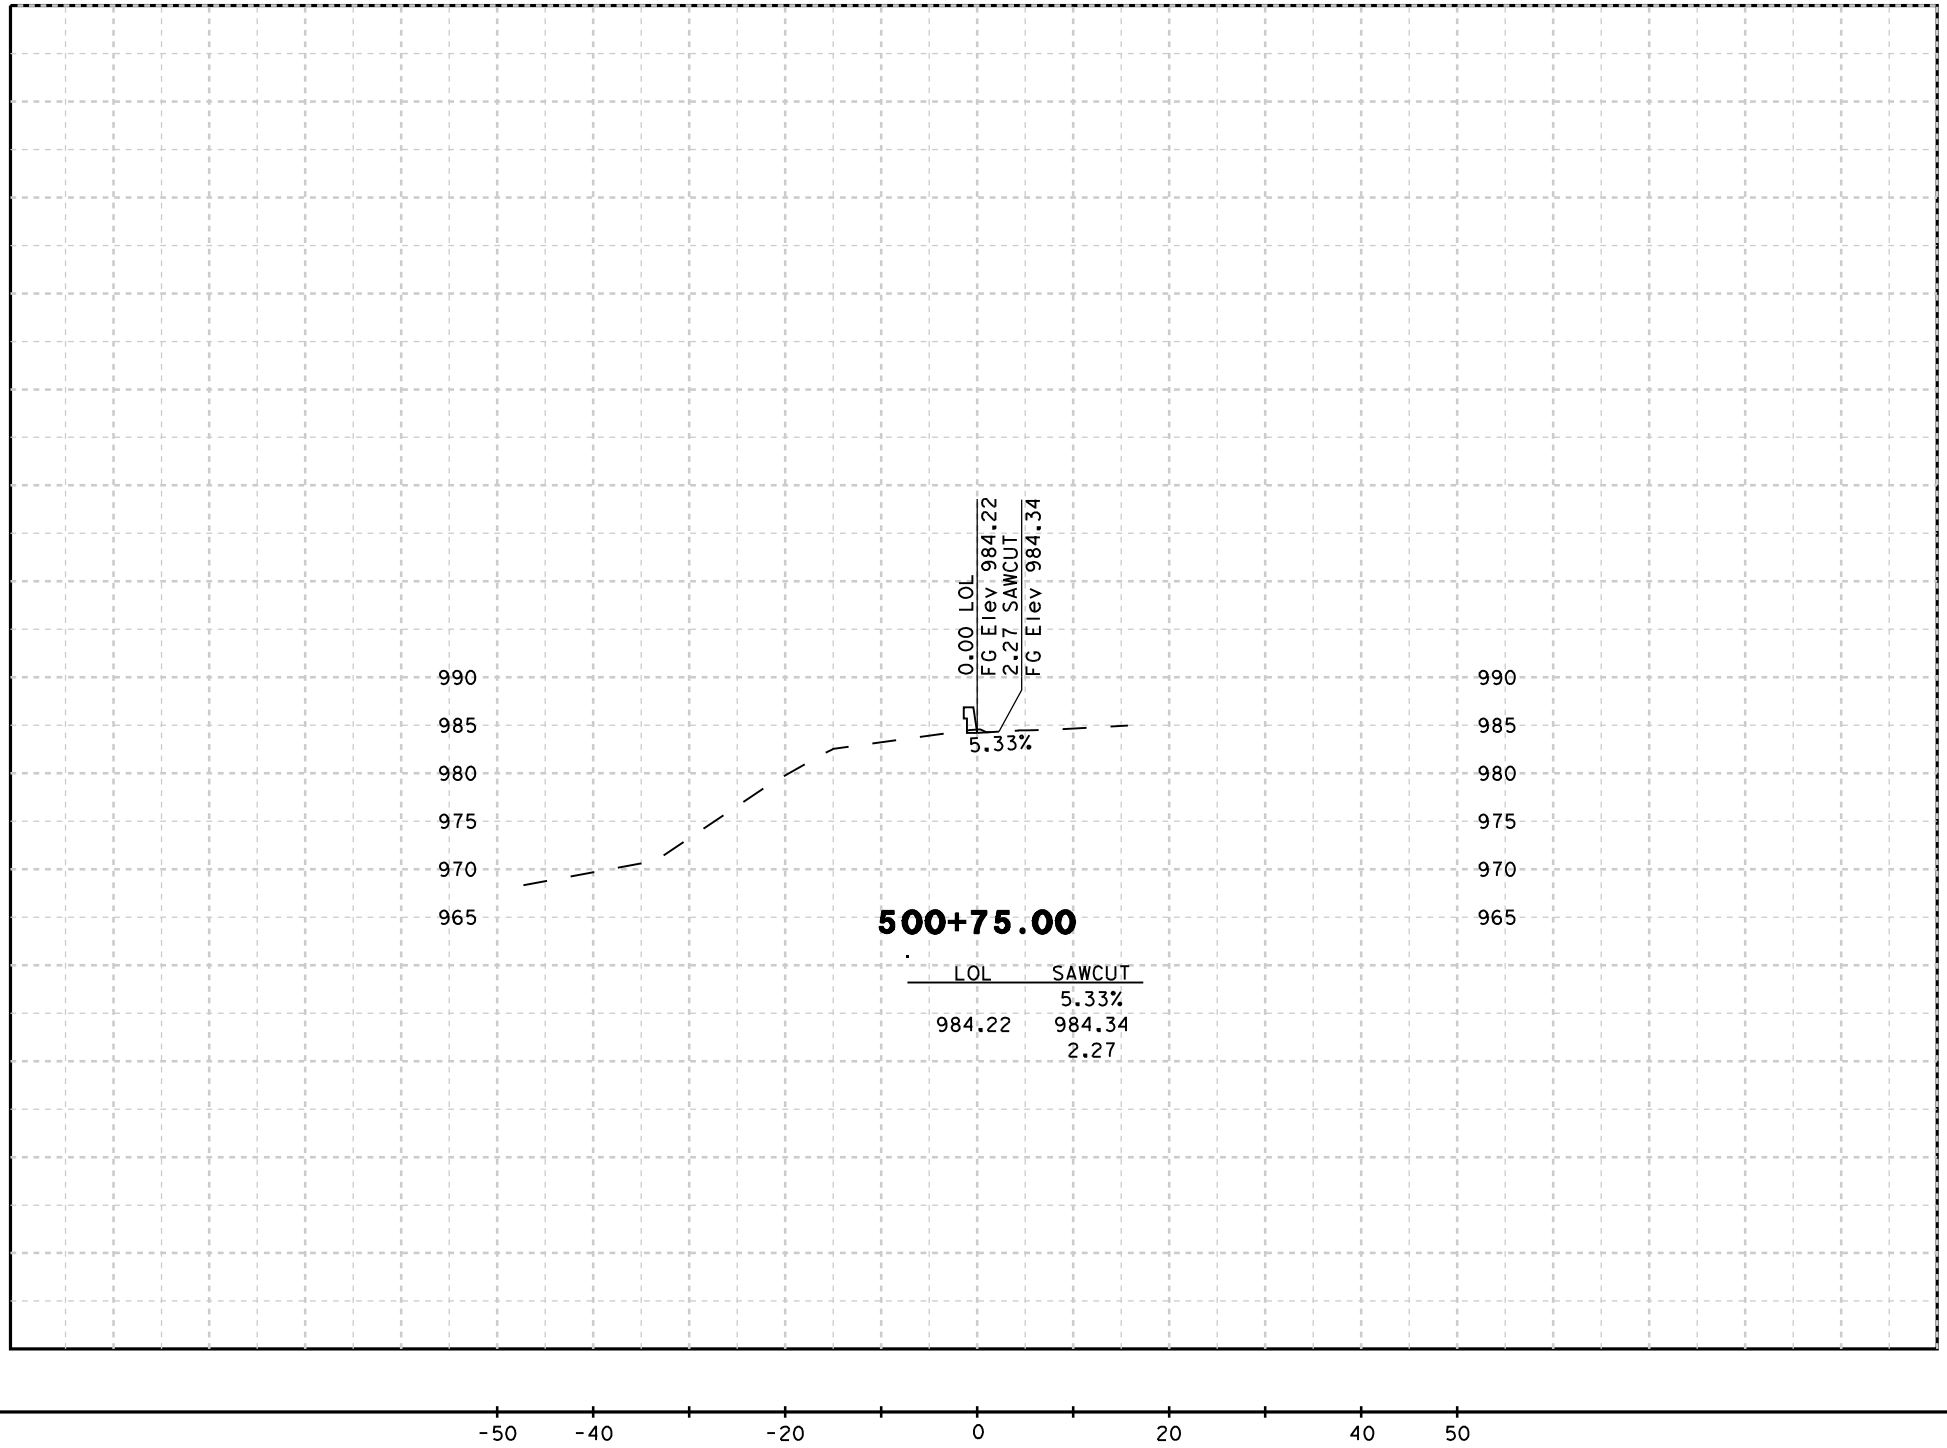


DATE: 8/18/2009

SCALE: 1" = 20' Horiz.
1" = 20' Vert.

PROJECT: 05-SCr-17
EA: 05-0L760

"B5" LINE
CROSS SECTIONS
SHEET 2 OF 22

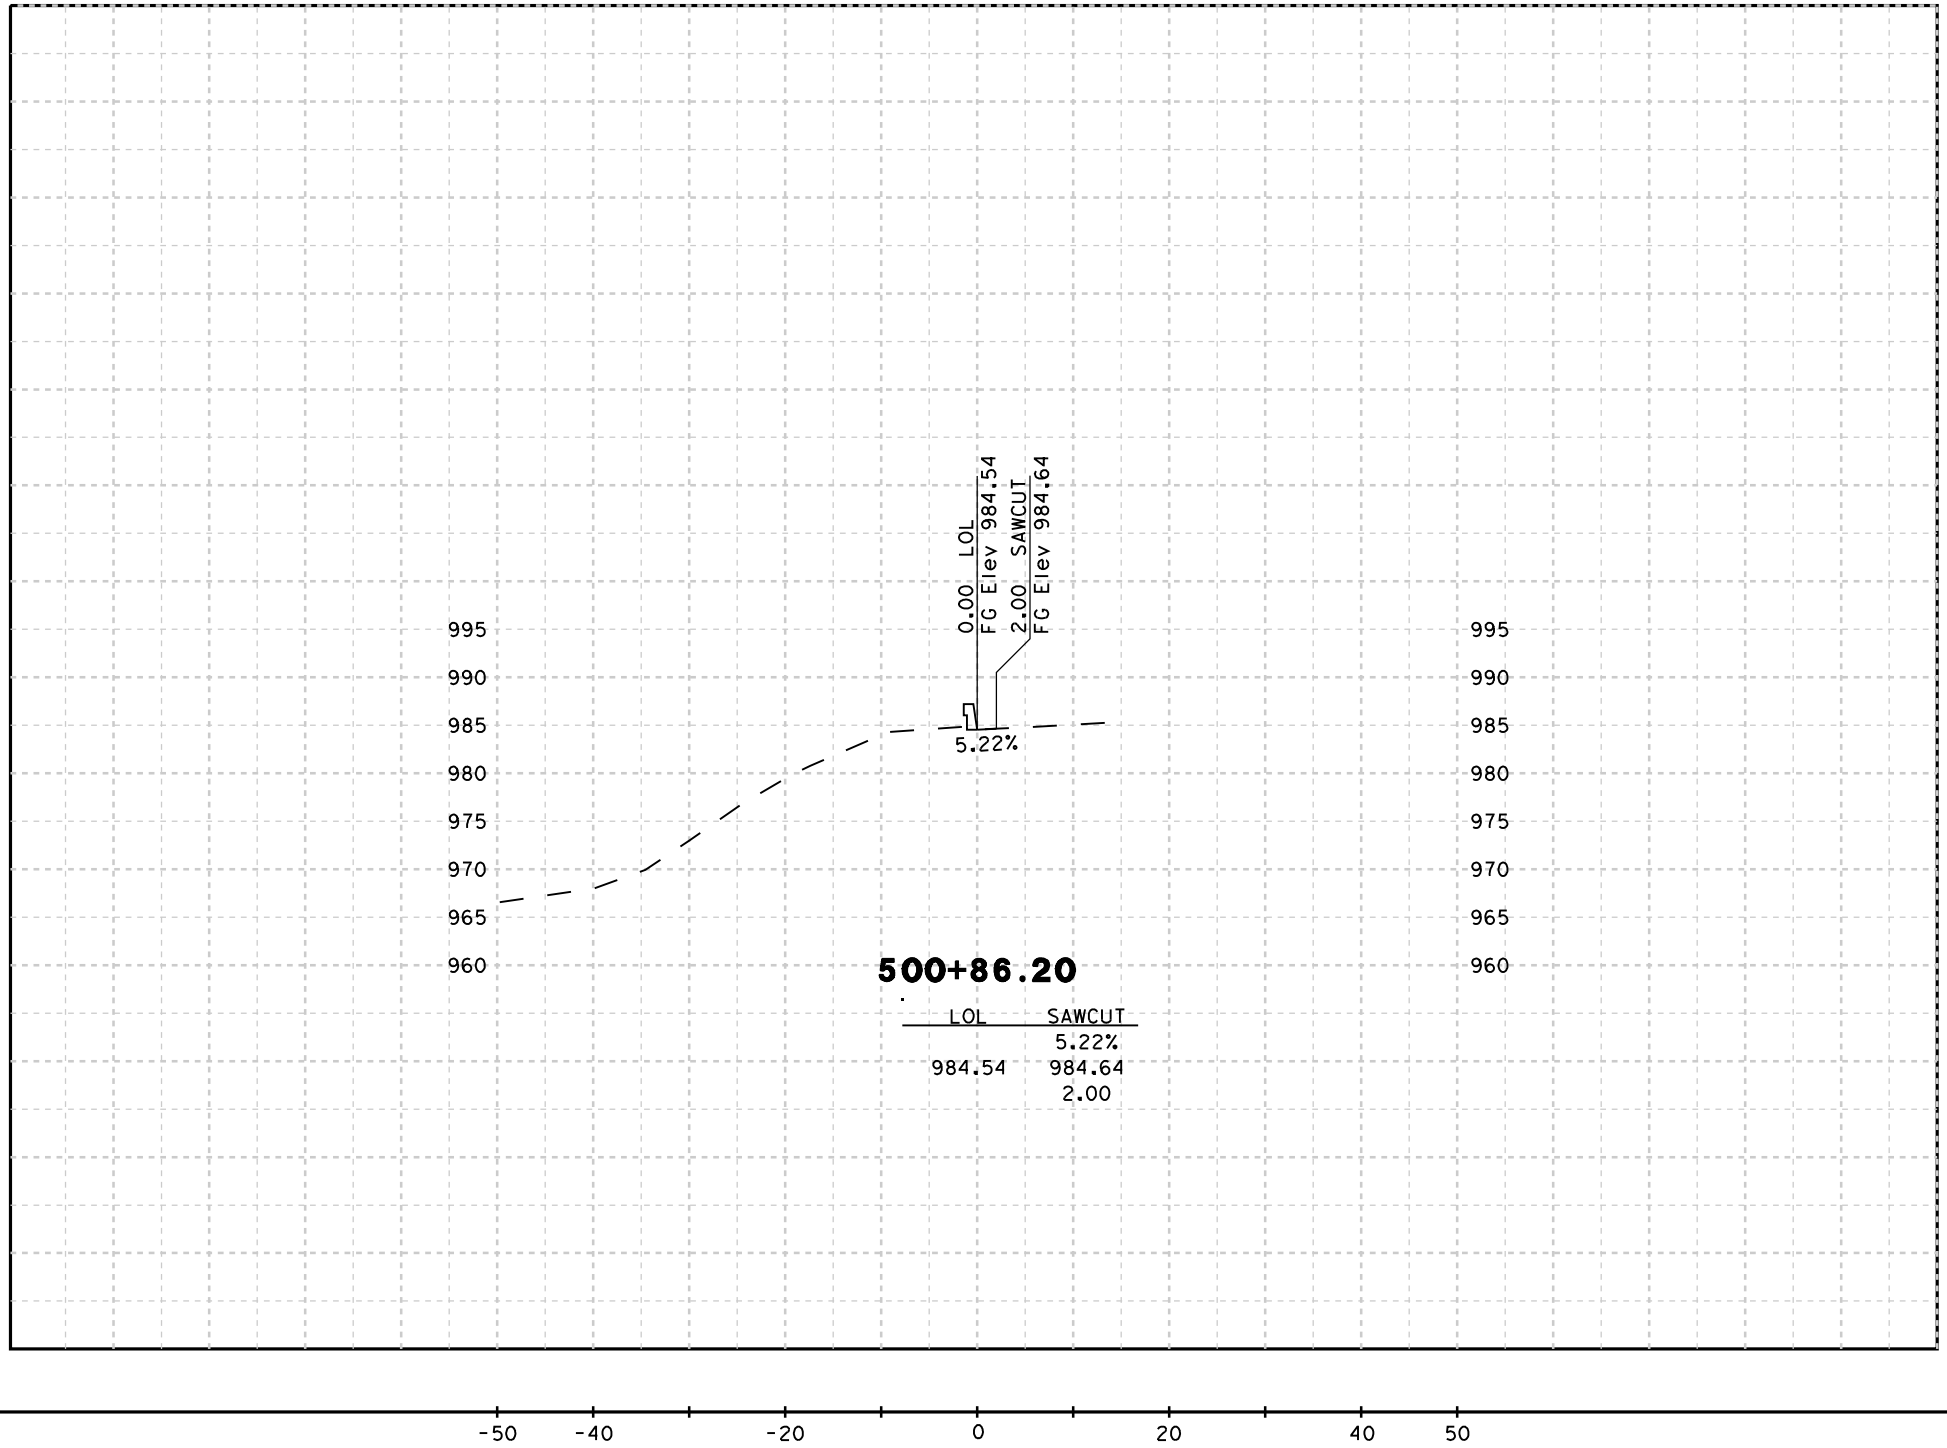


DATE: 8/18/2009

SCALE: 1" = 20' Horiz.
1" = 20' Vert.

PROJECT: 05-SCr-17
EA: 05-0L760

"B5" LINE
CROSS SECTIONS
SHEET 3 OF 22

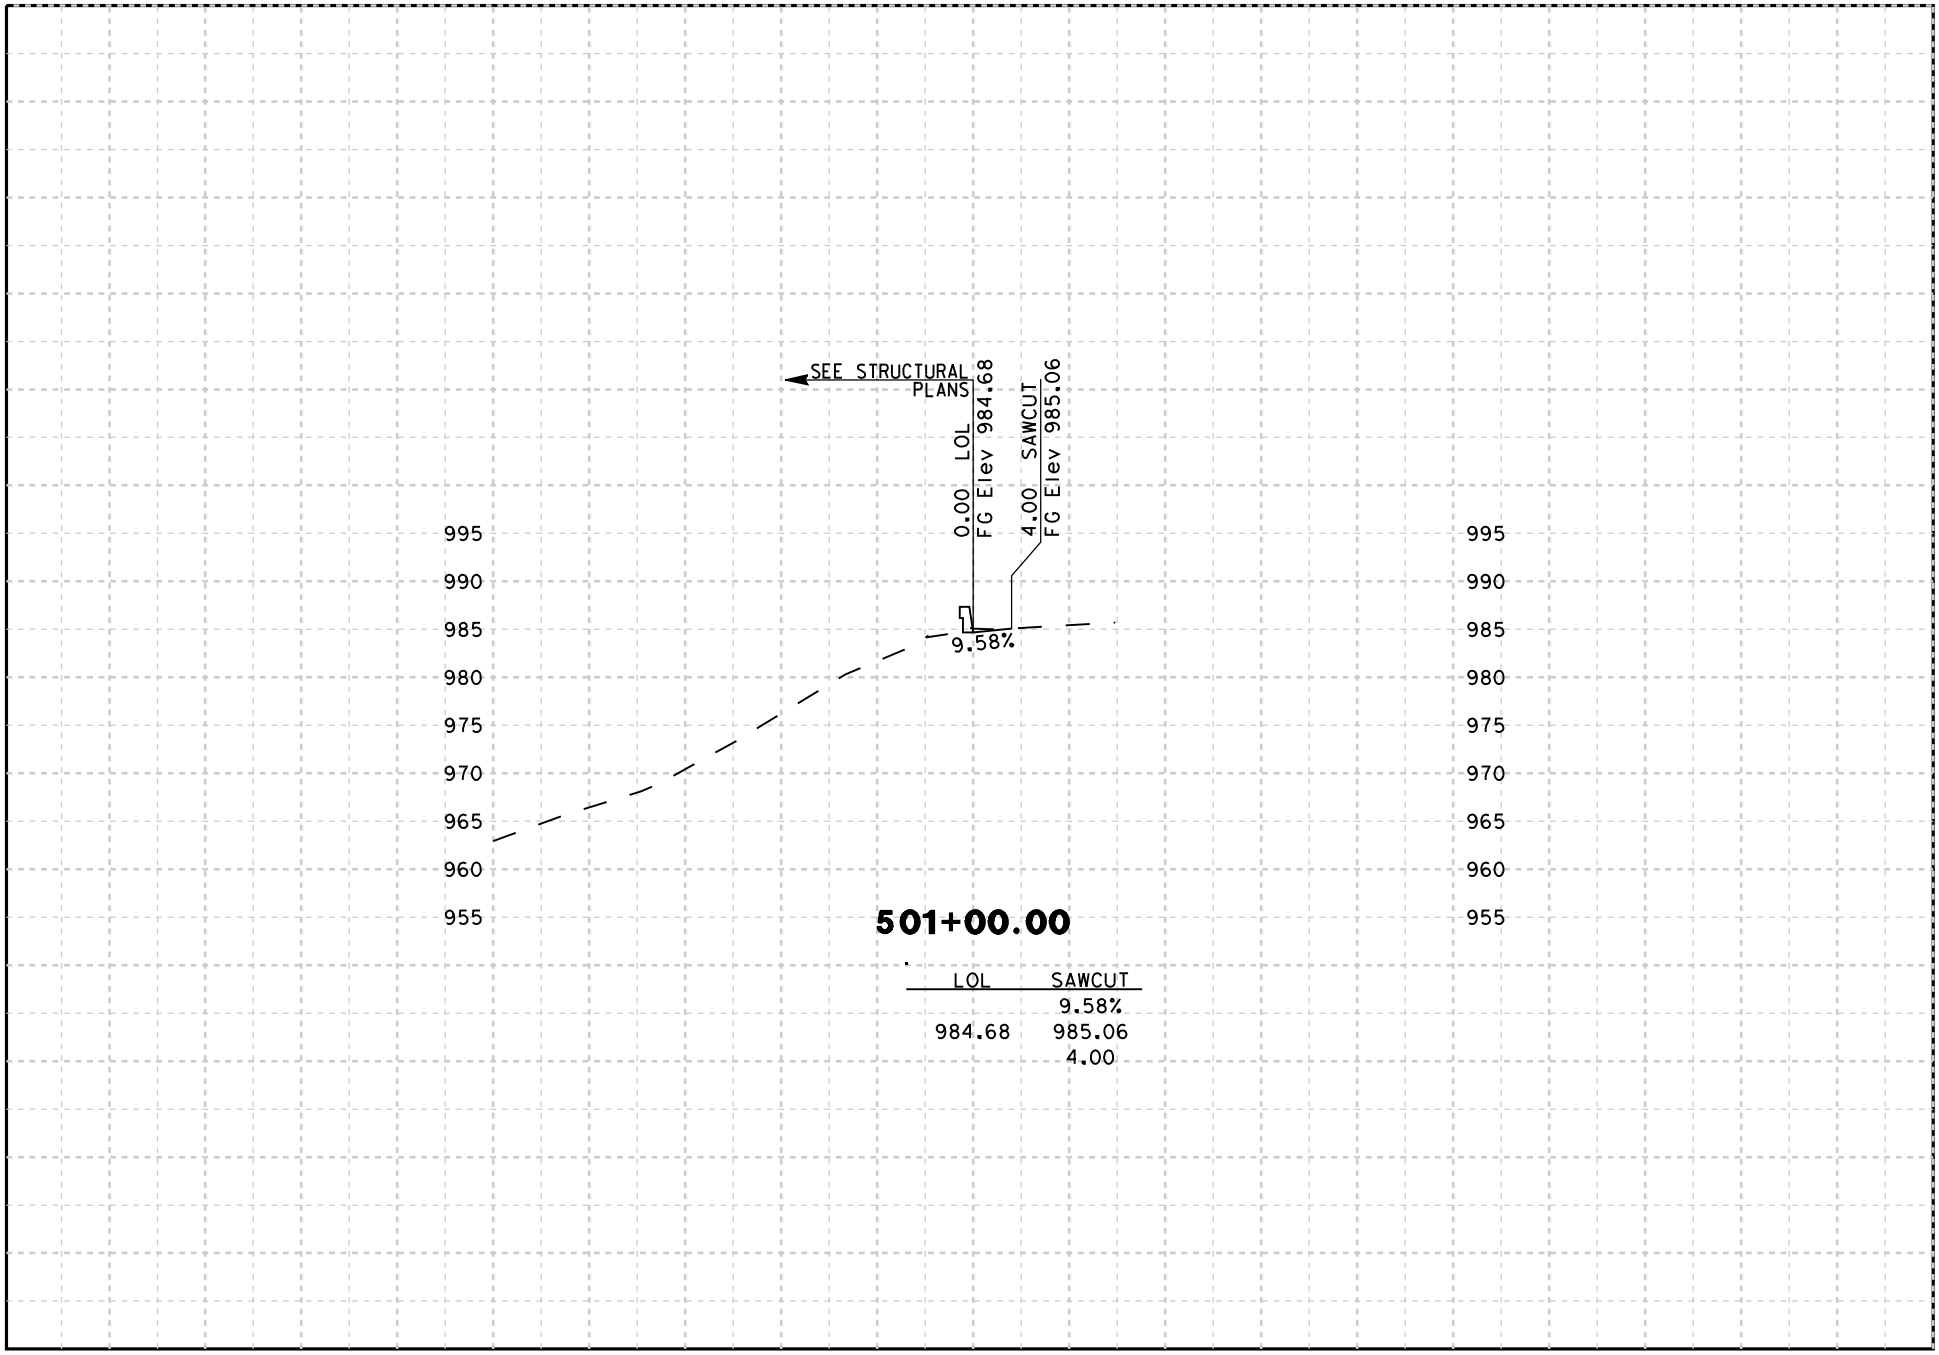


-50 -40 -20 0 20 40 50

DATE: 8/18/2009

SCALE: 1" = 20' Horiz.
1" = 20' Vert.

PROJECT: 05-SCr-17
EA: 05-0L760

"B5" LINE
CROSS SECTIONS
SHEET 4 OF 22

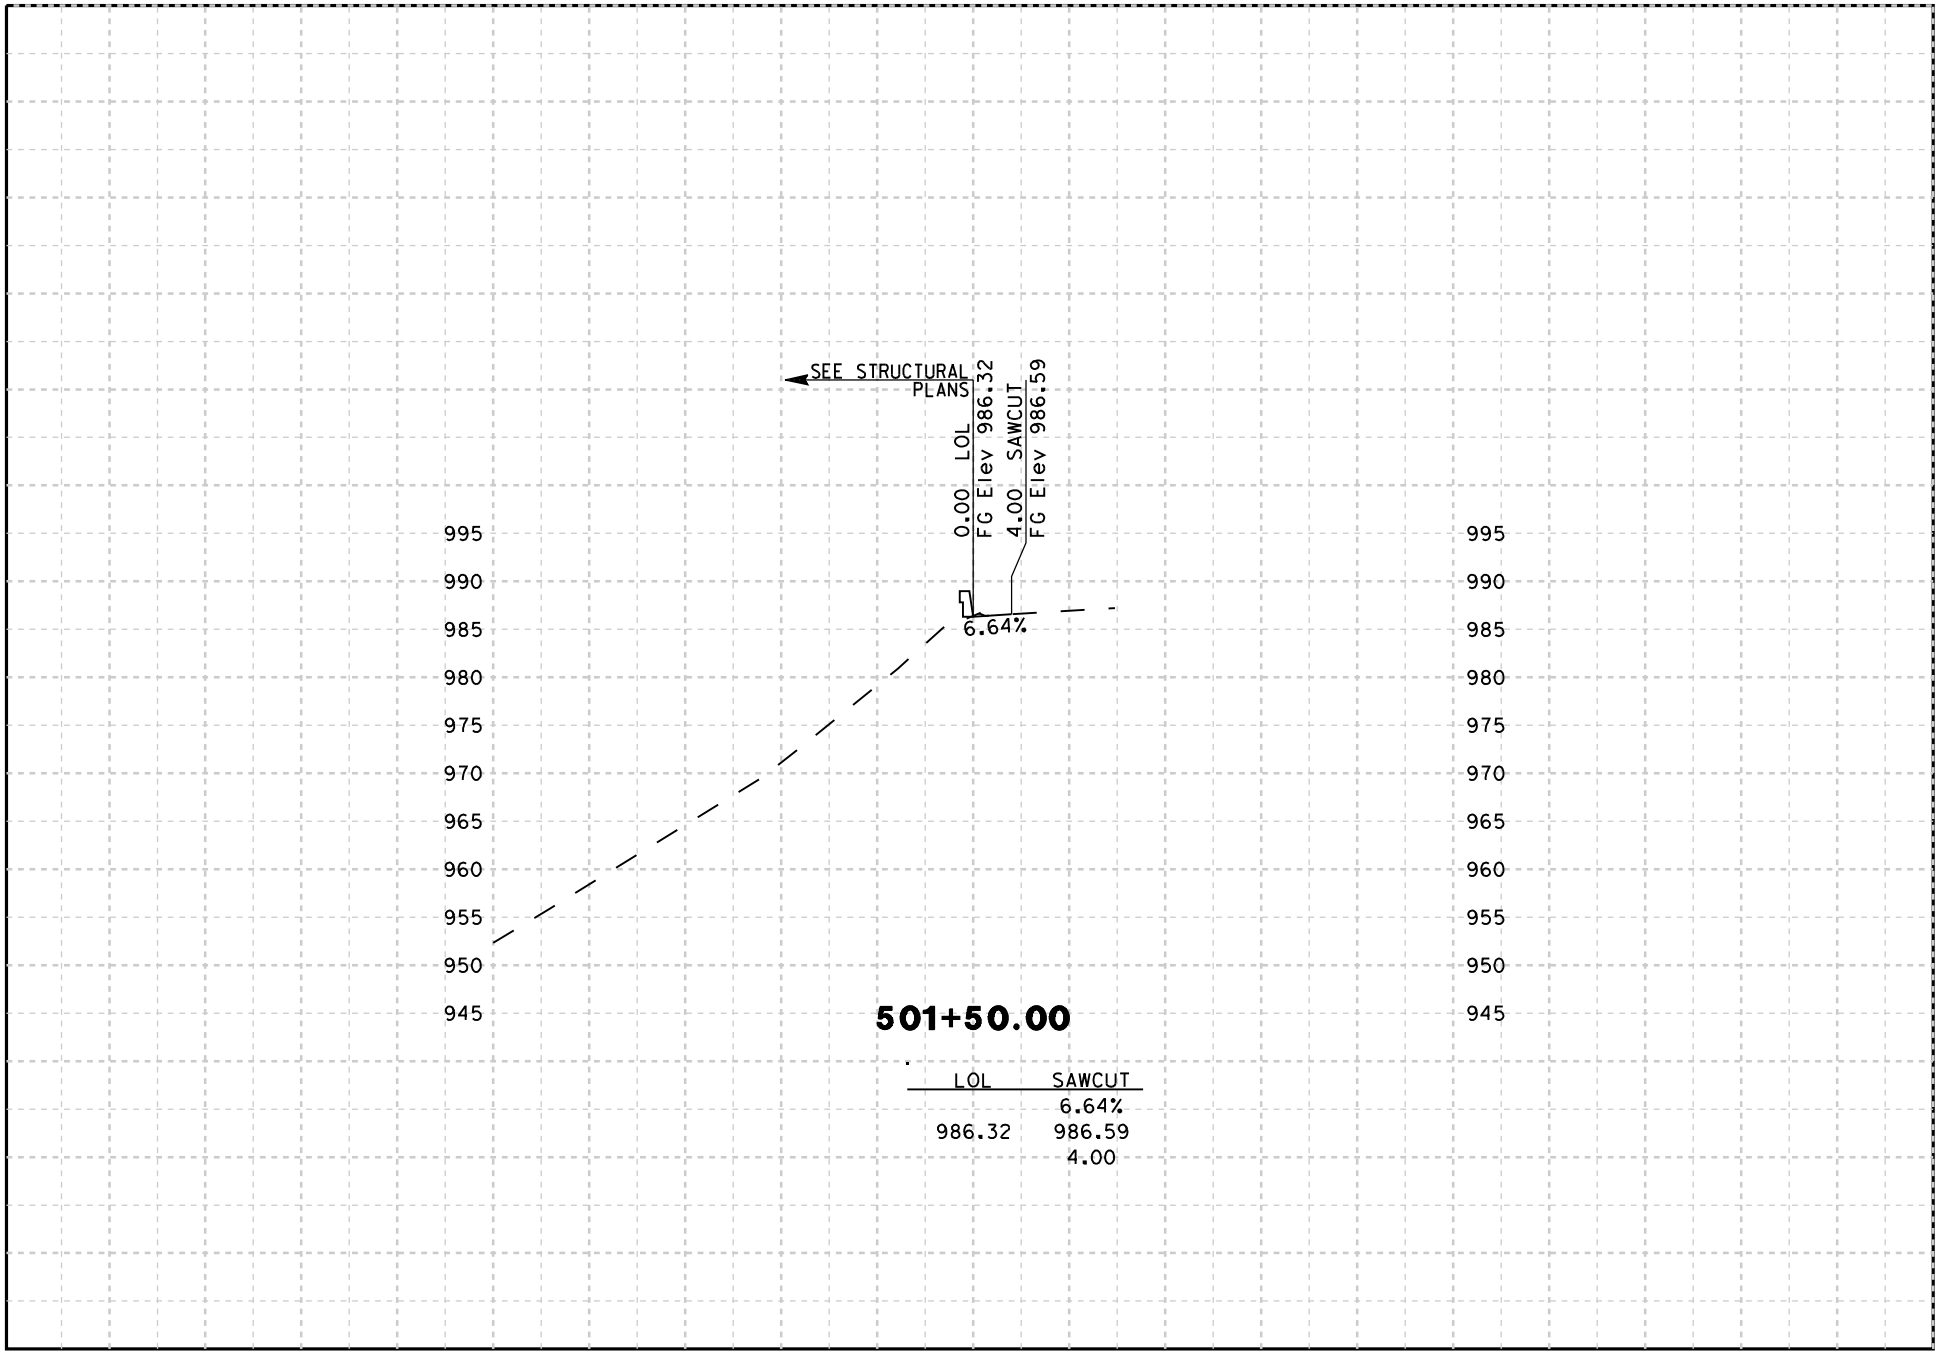


-50 -40 -20 0 20 40 50

DATE: 8/18/2009

SCALE: 1" = 20' Horiz.
1" = 20' Vert.

PROJECT: 05-SCr-17
EA: 05-0L760

"B5" LINE
CROSS SECTIONS
SHEET 5 OF 22

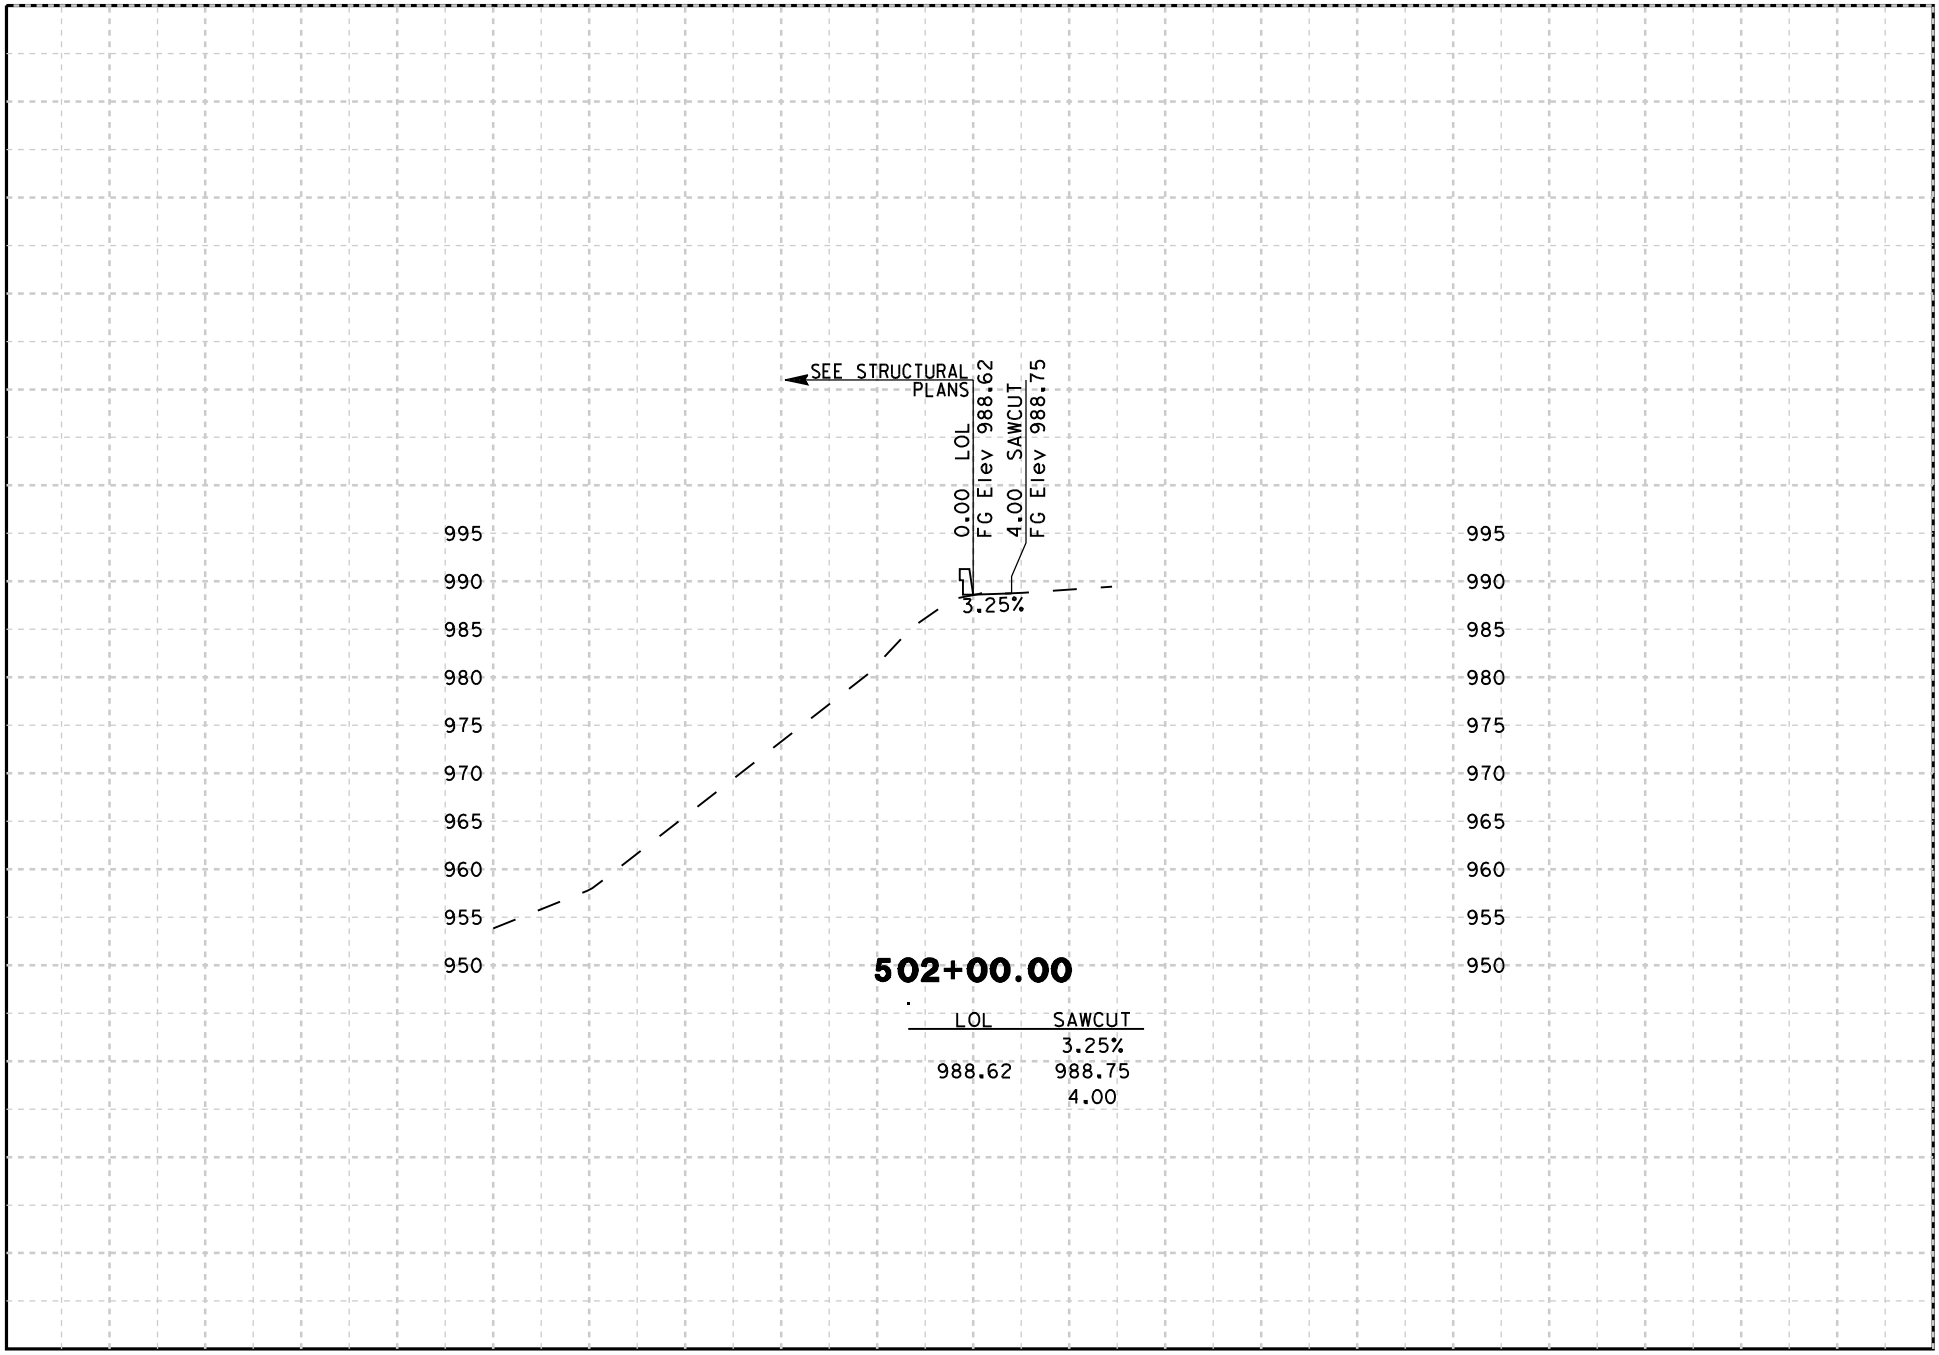


-50 -40 -20 0 20 40 50

DATE: 8/18/2009

SCALE: 1" = 20' Horiz.
1" = 20' Vert.

PROJECT: 05-SCr-17
EA: 05-0L760

"B5" LINE
CROSS SECTIONS
SHEET 6 OF 22

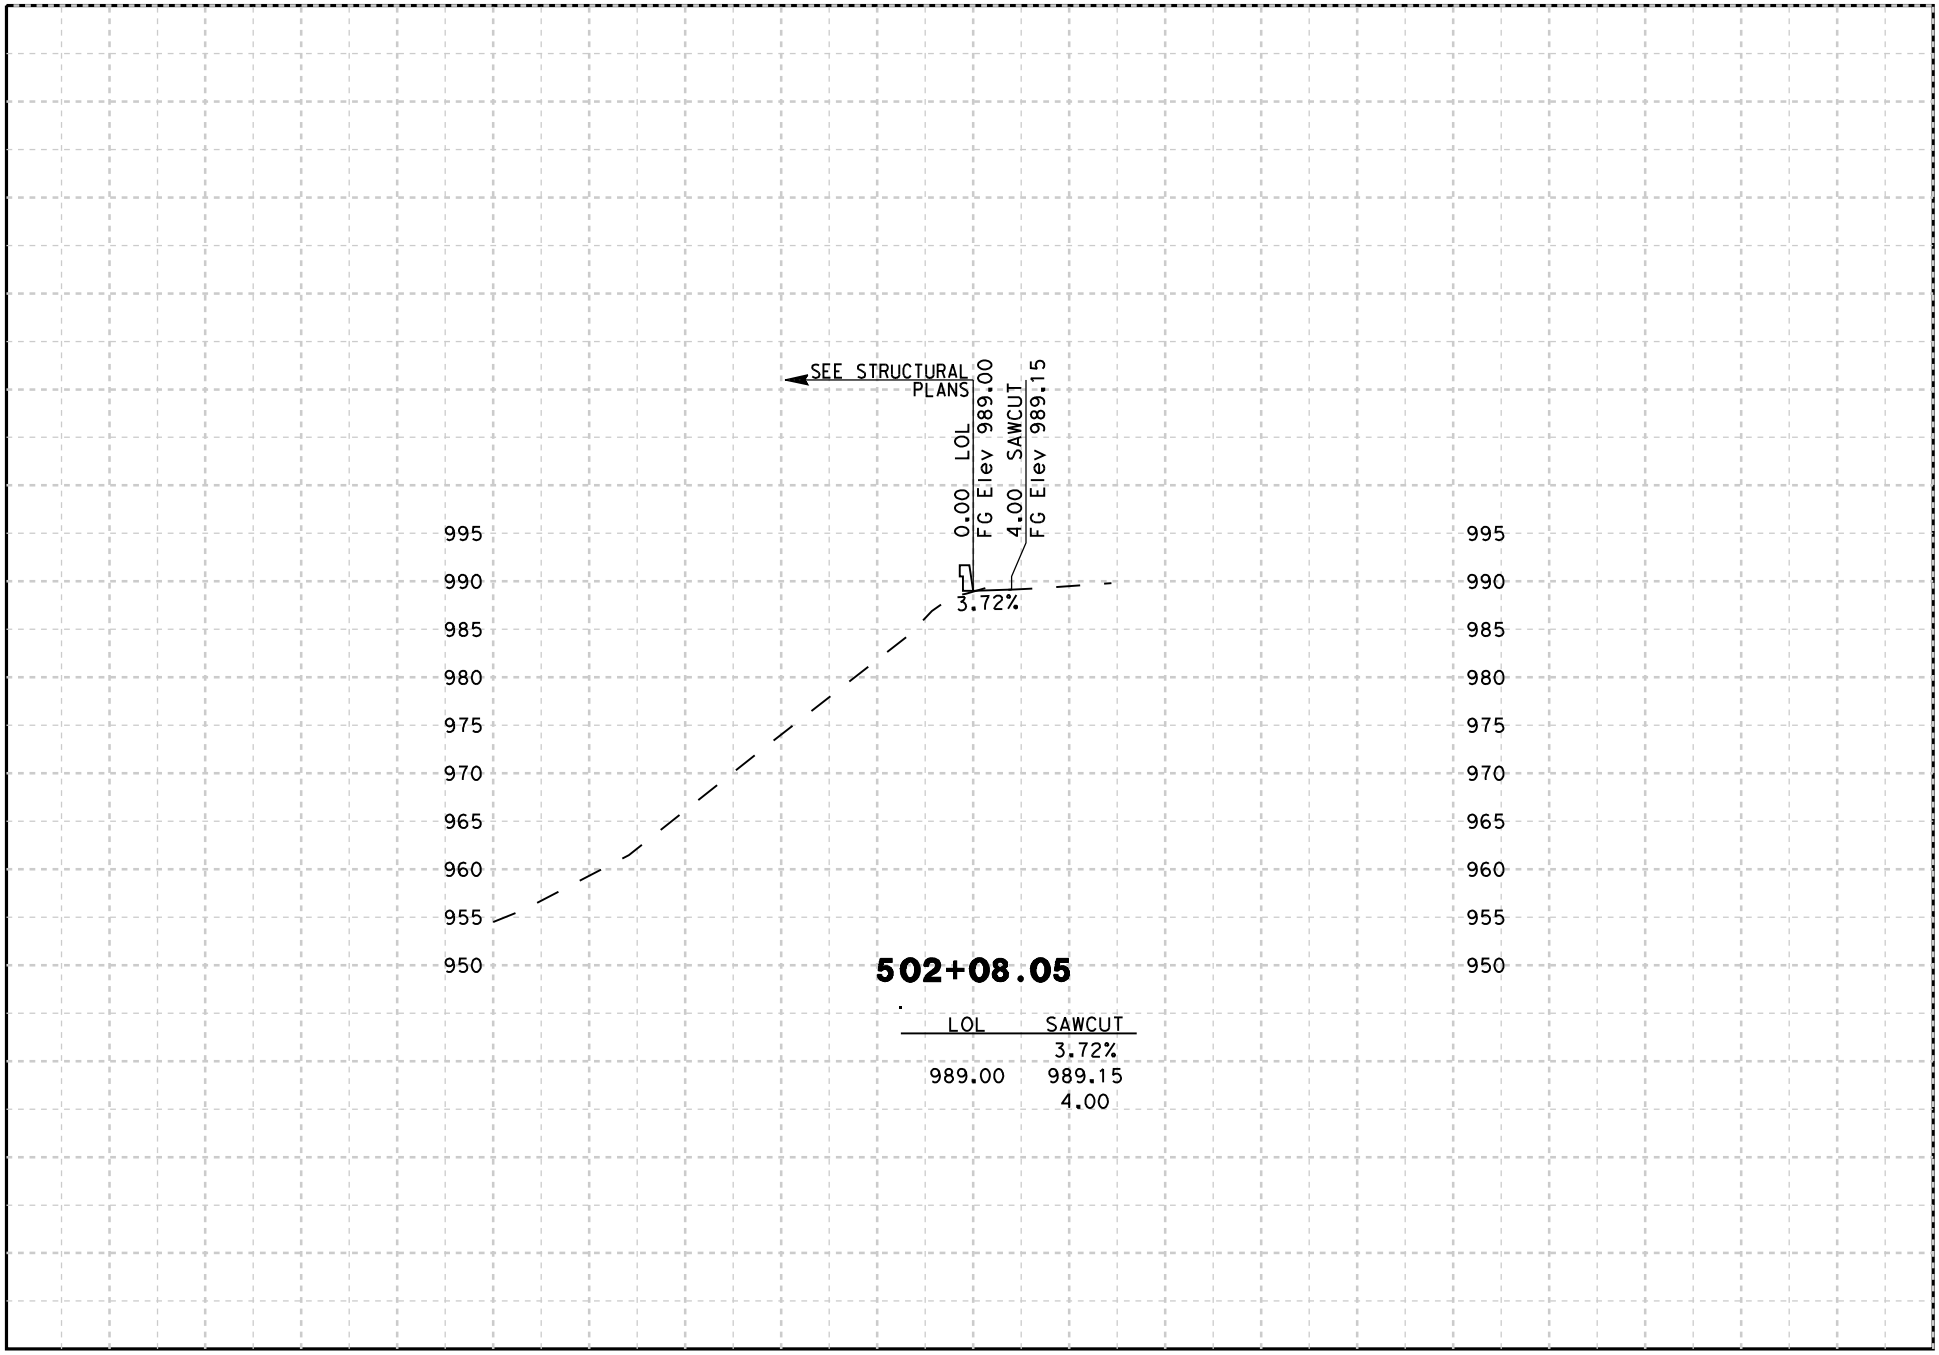


-50 -40 -20 0 20 40 50

DATE: 8/18/2009

SCALE: 1" = 20' Horiz.
1" = 20' Vert.

PROJECT: 05-SCr-17
EA: 05-0L760

"B5" LINE
CROSS SECTIONS
SHEET 7 OF 22

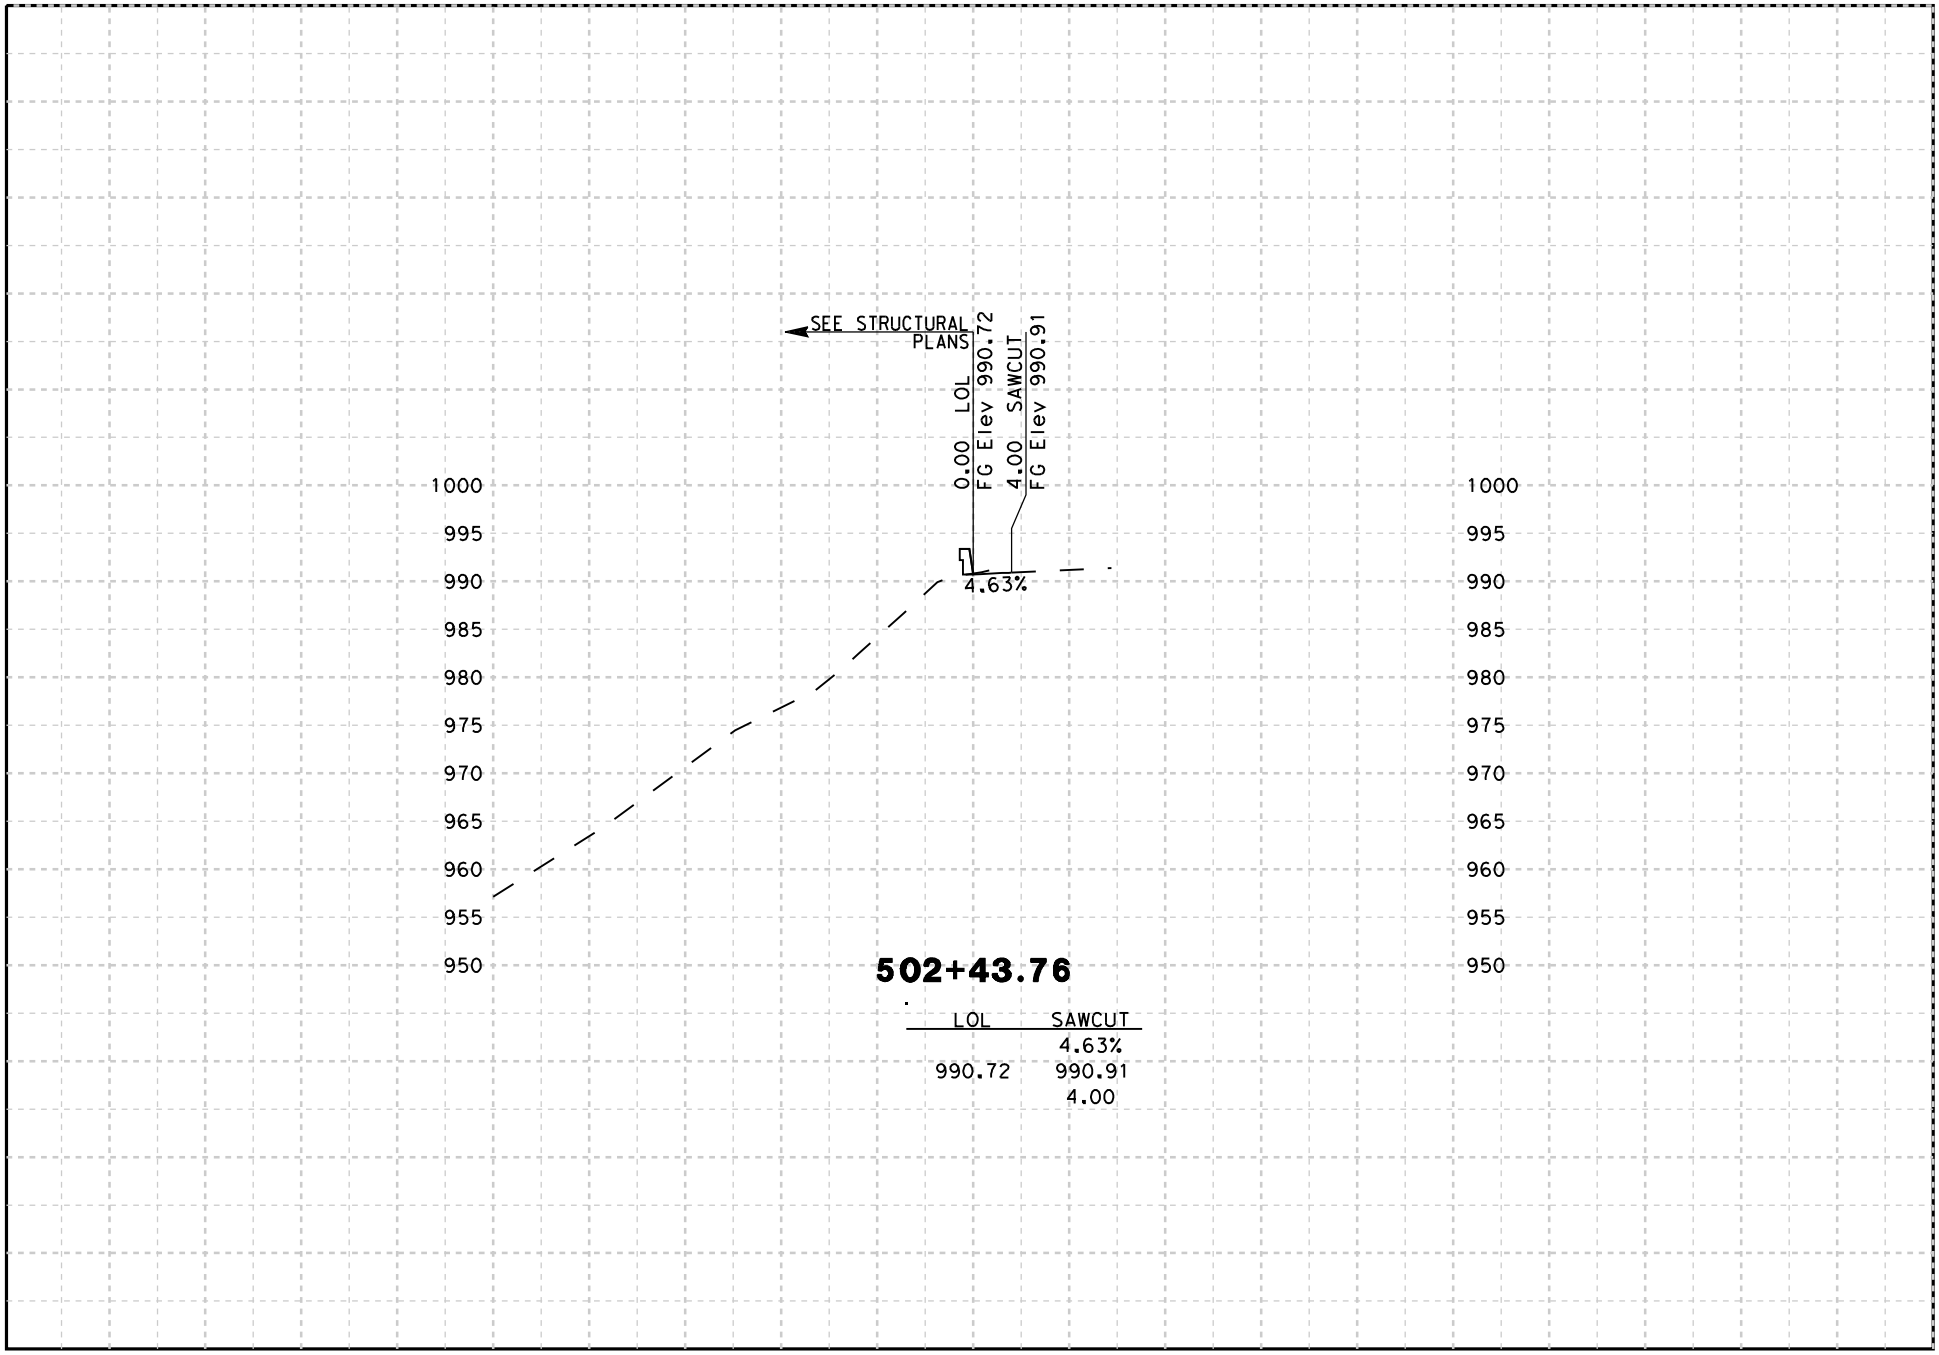


-50 -40 -20 0 20 40 50

DATE: 8/18/2009

SCALE: 1" = 20' Horiz.
1" = 20' Vert.

PROJECT: 05-SCr-17
EA: 05-0L760

"B5" LINE
CROSS SECTIONS
SHEET 8 OF 22

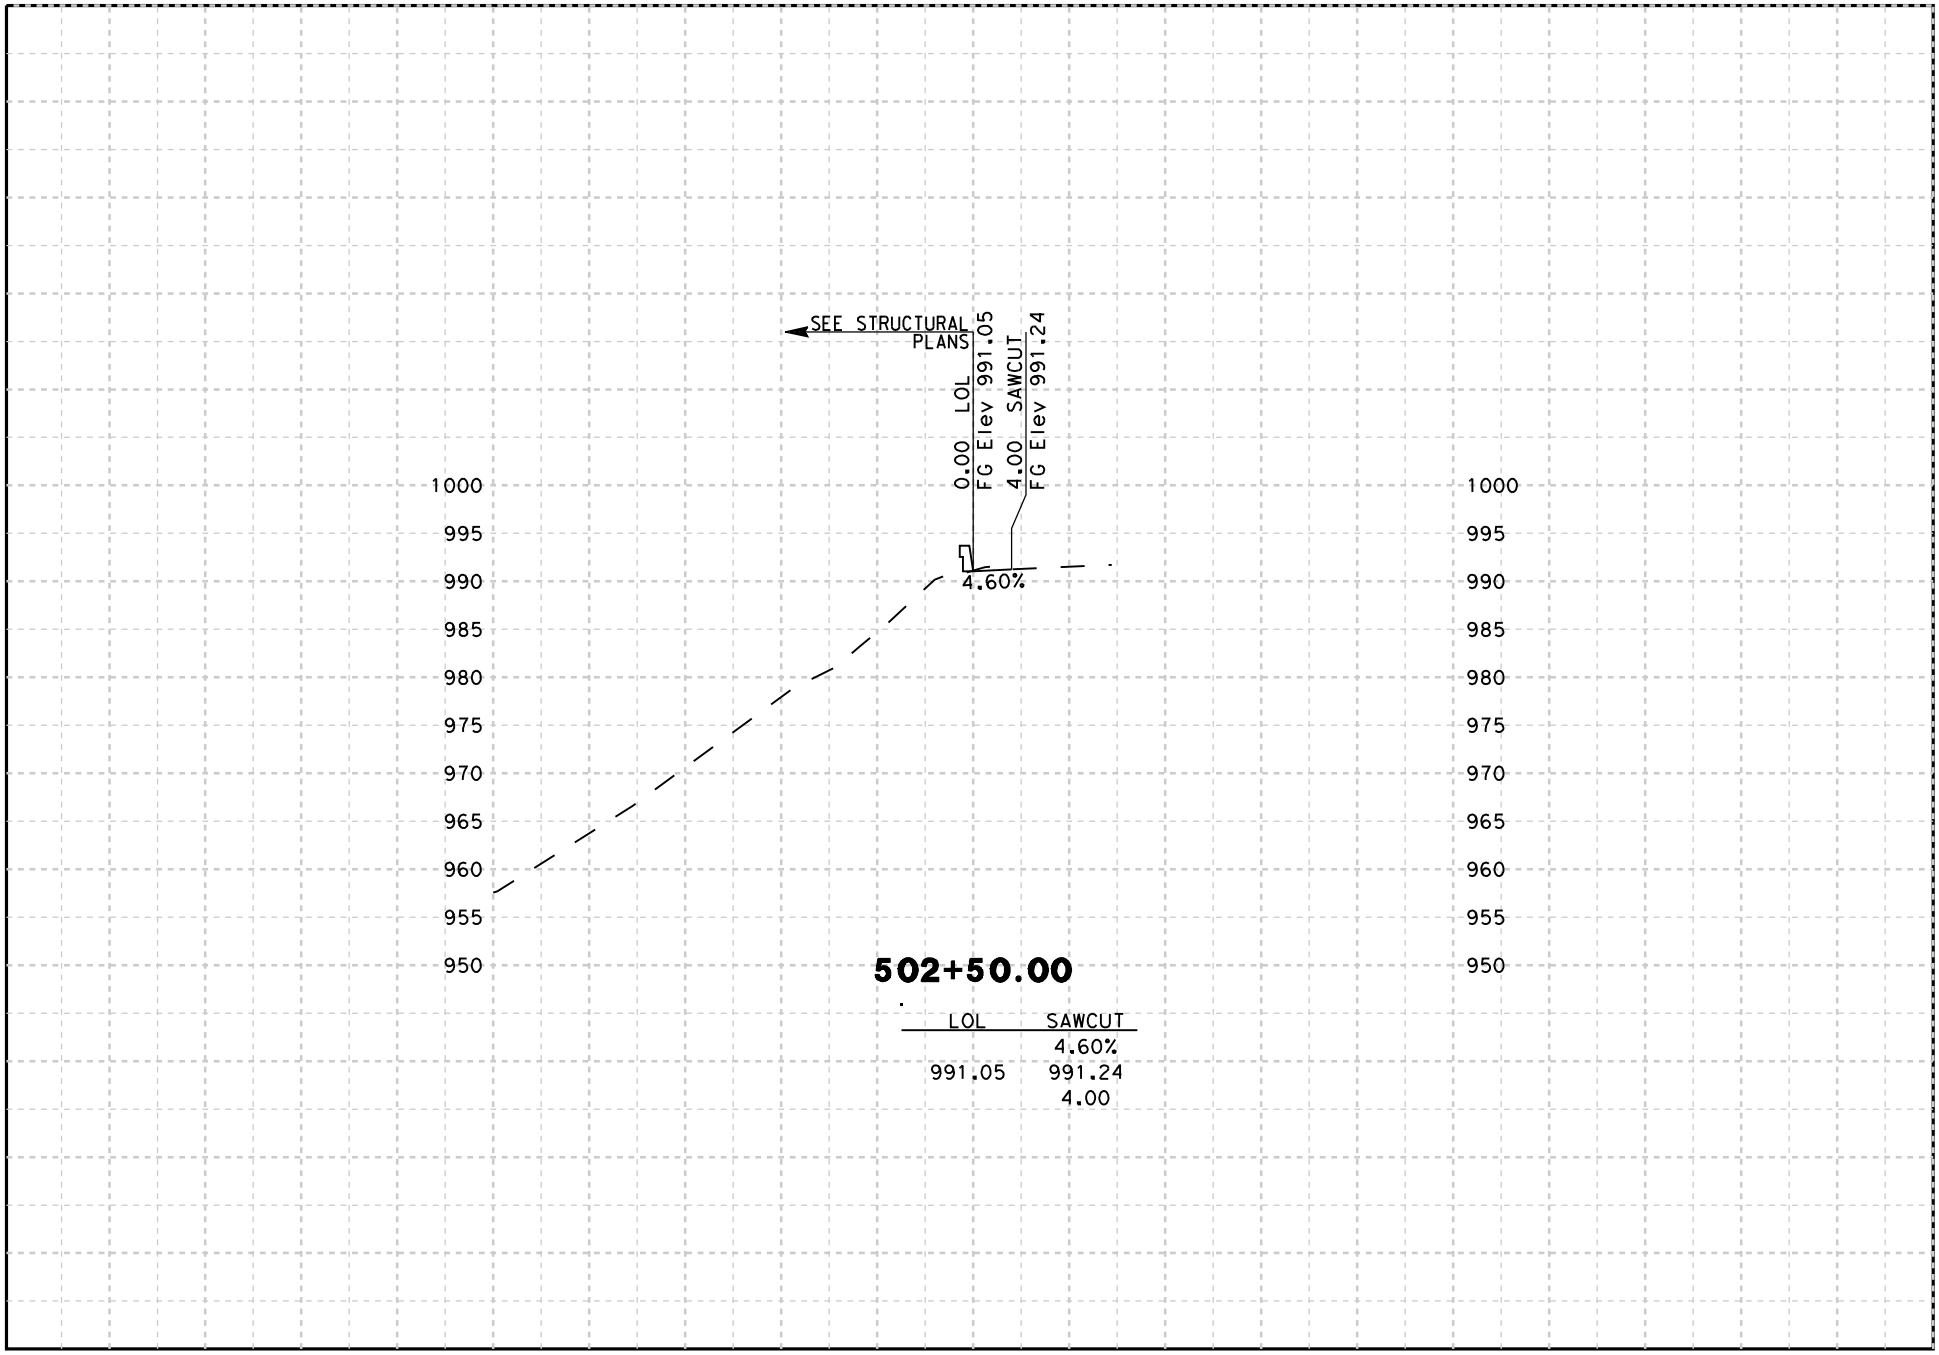


-50 -40 -20 0 20 40 50

DATE: 8/18/2009

SCALE: 1" = 20' Horiz.
1" = 20' Vert.

PROJECT: 05-SCr-17
EA: 05-0L760

"B5" LINE
CROSS SECTIONS
SHEET 9 OF 22

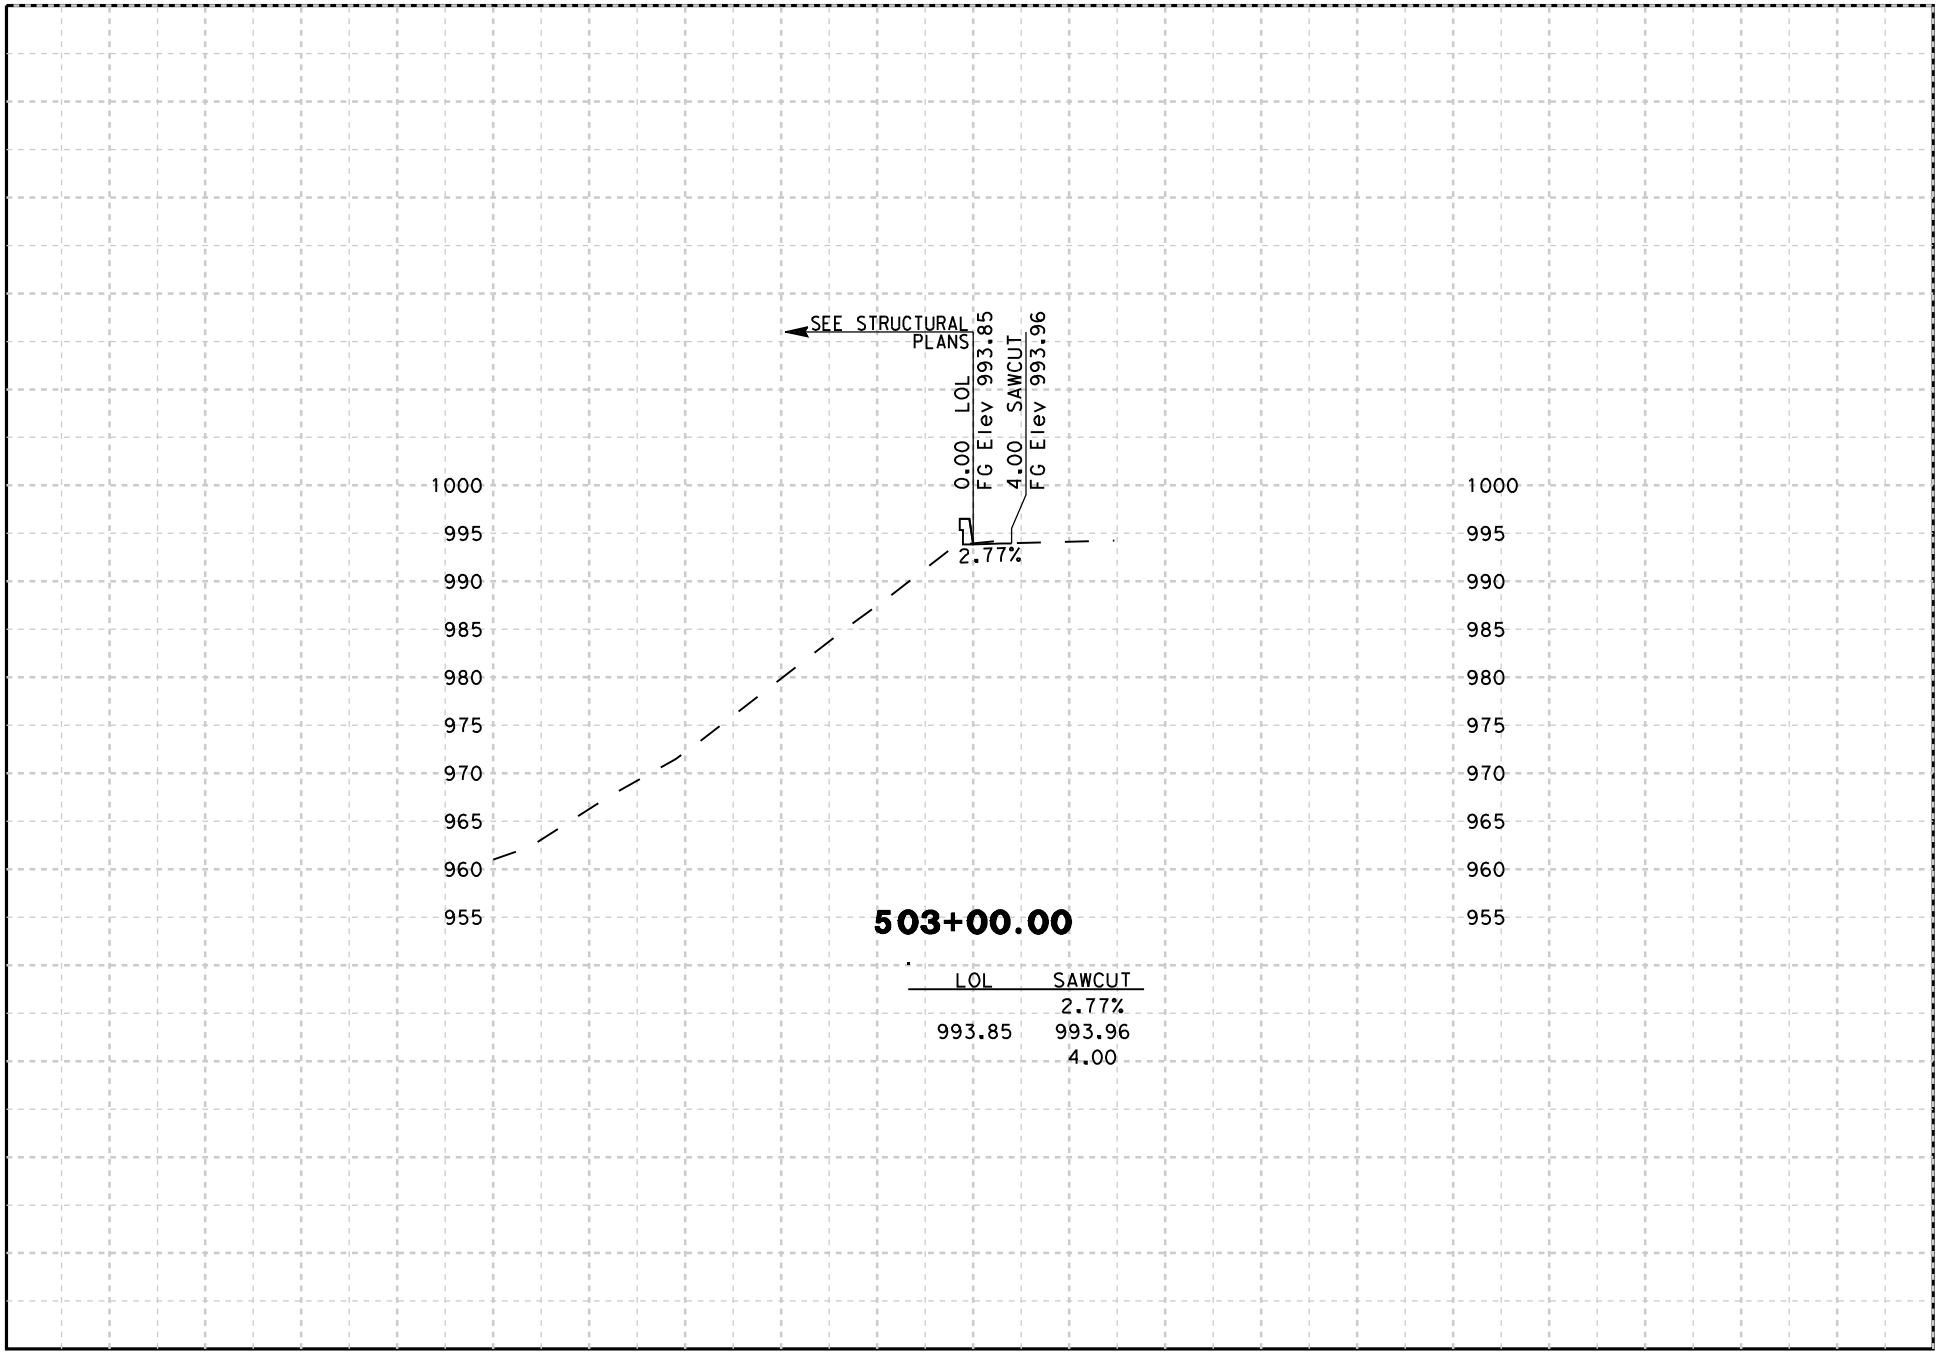


-50 -40 -20 0 20 40 50

DATE: 8/18/2009

SCALE: 1" = 20' Horiz.
1" = 20' Vert.

PROJECT: 05-SCr-17
EA: 05-0L760

"B5" LINE
CROSS SECTIONS
SHEET 10 OF 22

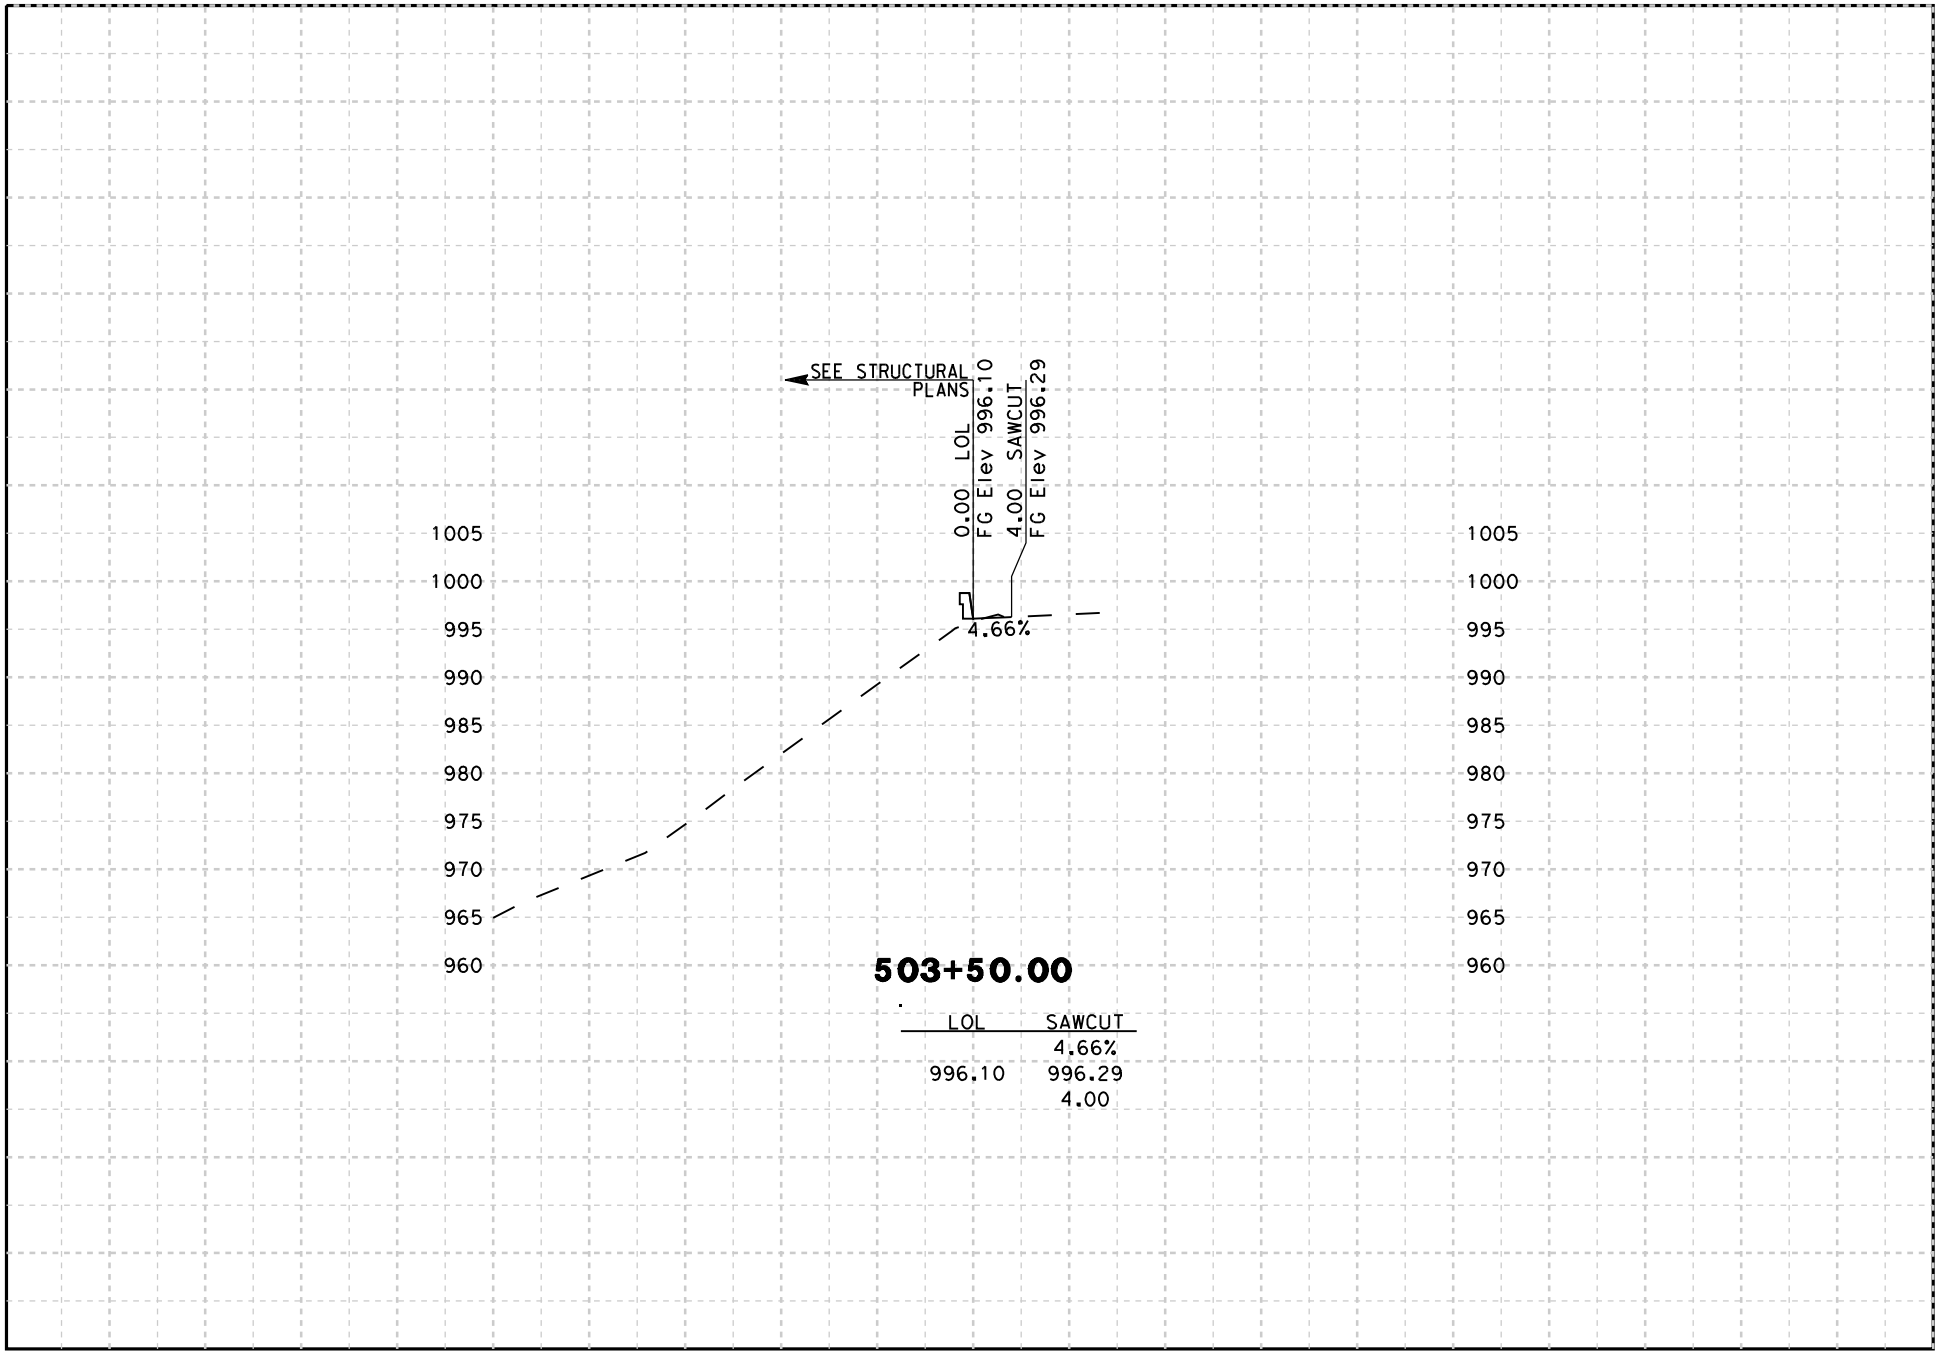


-50 -40 -20 0 20 40 50

DATE: 8/18/2009

SCALE: 1" = 20' Horiz.
1" = 20' Vert.

PROJECT: 05-SCr-17
EA: 05-0L760

"B5" LINE
CROSS SECTIONS
SHEET 11 OF 22

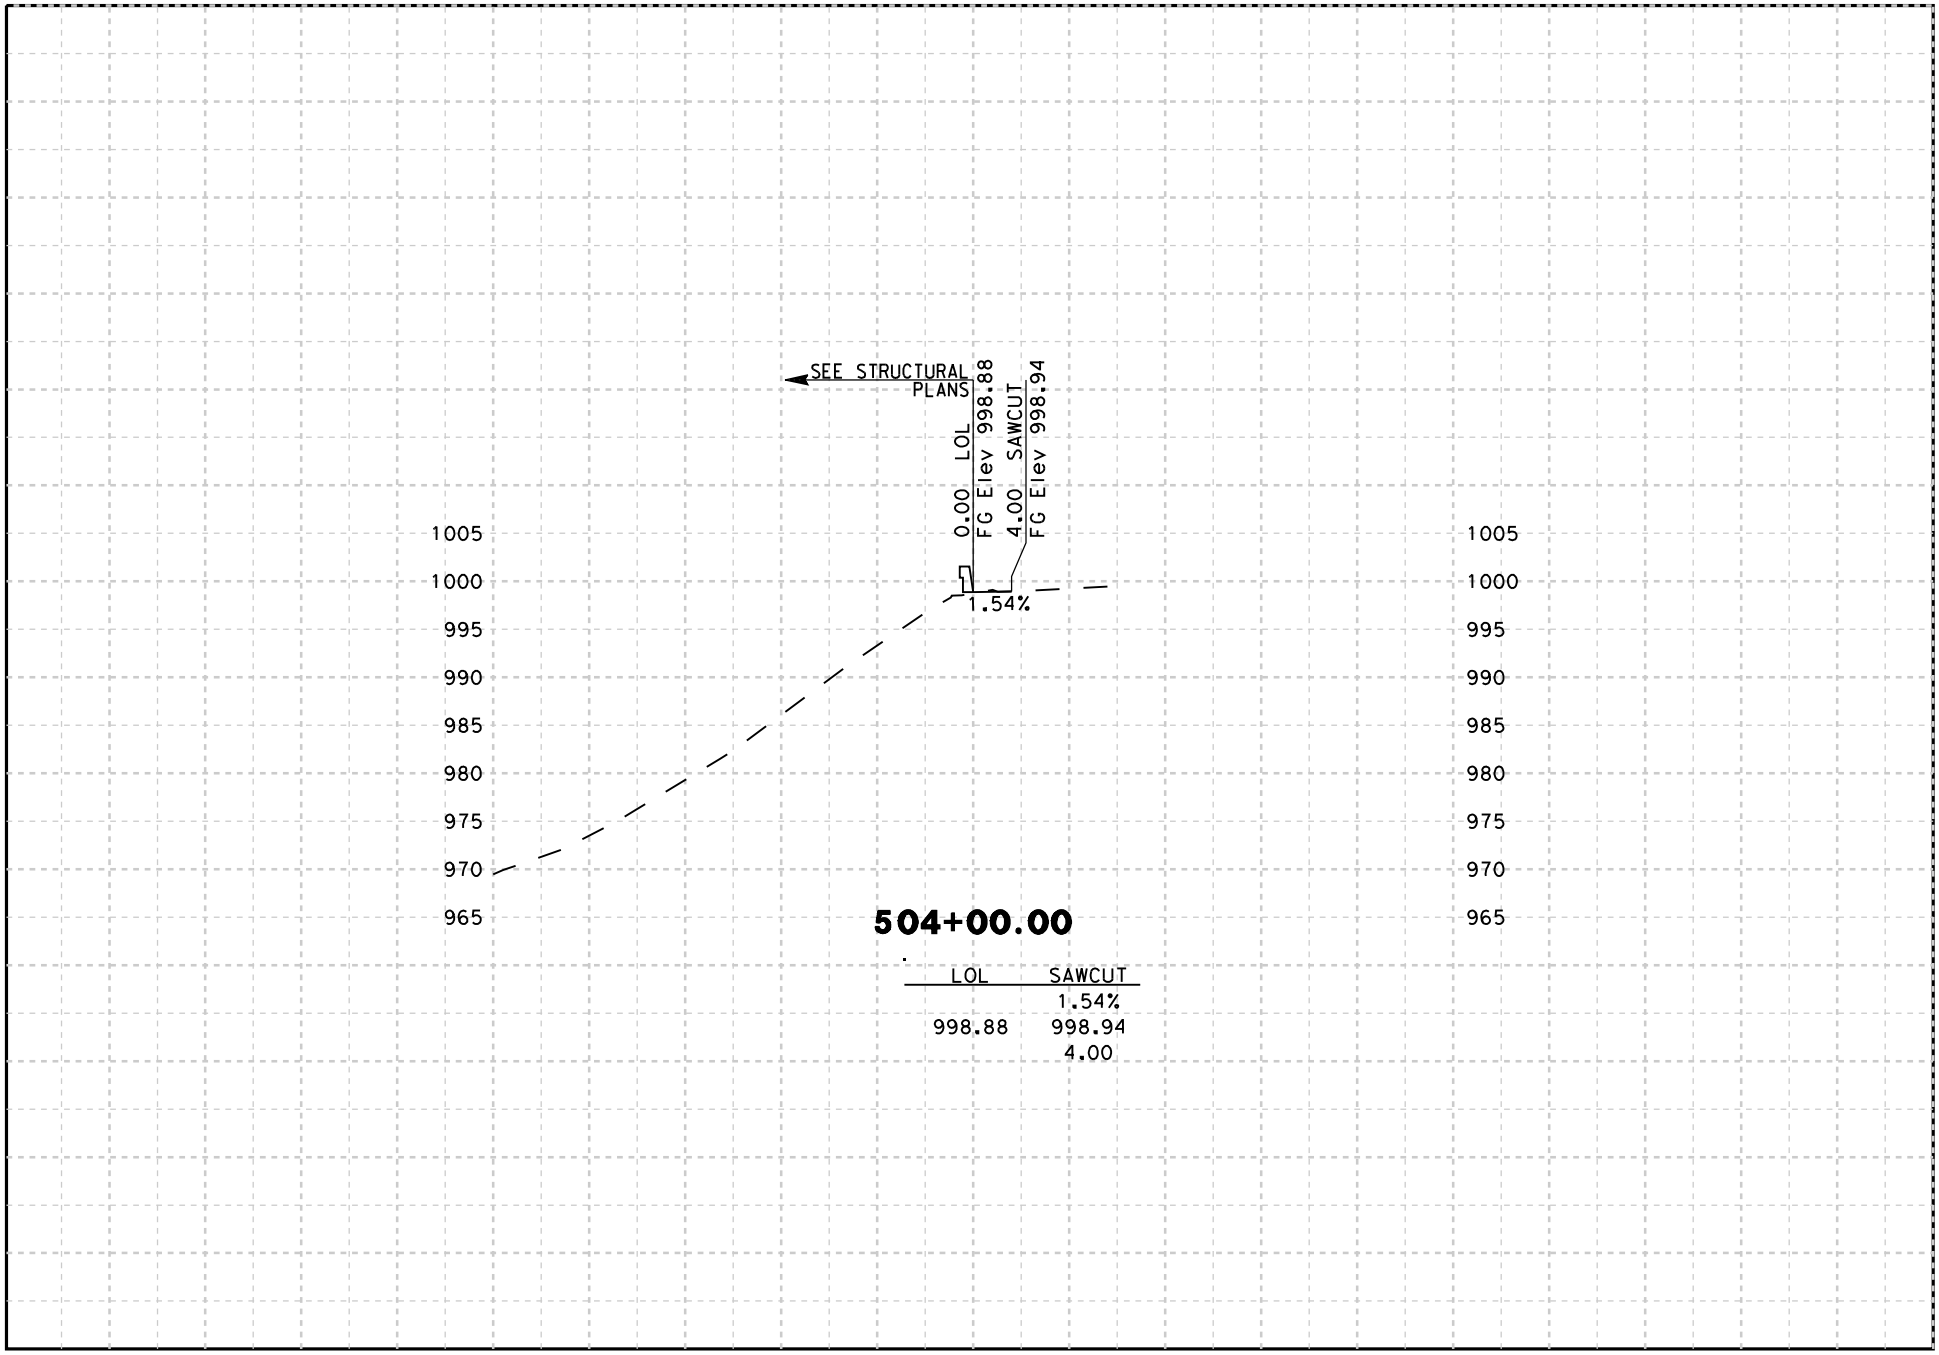


-50 -40 -20 0 20 40 50

DATE: 8/18/2009

SCALE: 1" = 20' Horiz.
1" = 20' Vert.

PROJECT: 05-SCr-17
EA: 05-0L760

"B5" LINE
CROSS SECTIONS
SHEET 12 OF 22

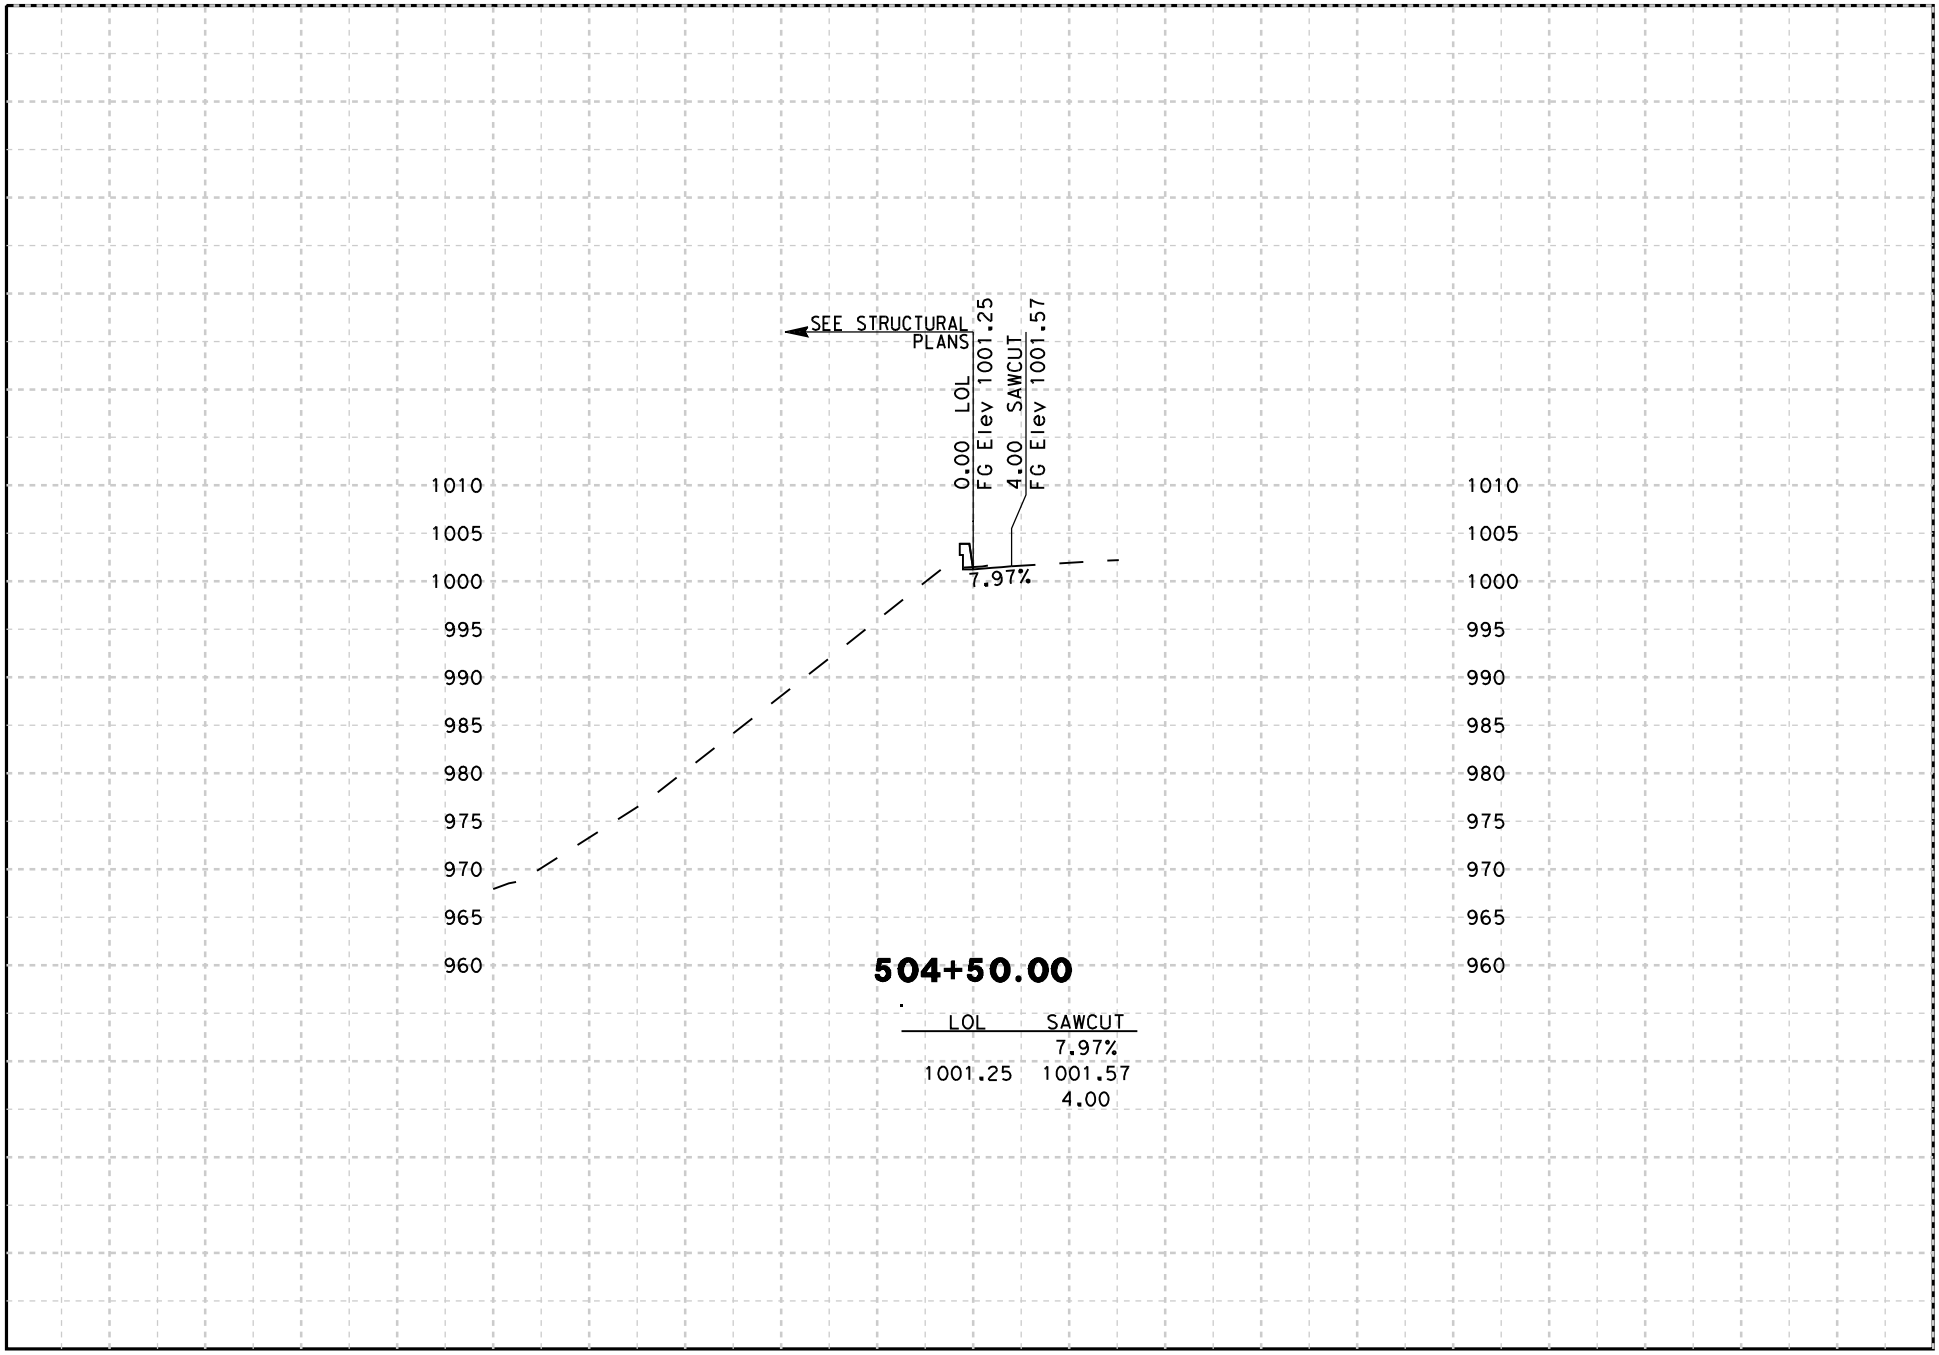


-50 -40 -20 0 20 40 50

DATE: 8/18/2009

SCALE: 1" = 20' Horiz.
1" = 20' Vert.

PROJECT: 05-SCr-17
EA: 05-0L760

"B5" LINE
CROSS SECTIONS
SHEET 13 OF 22

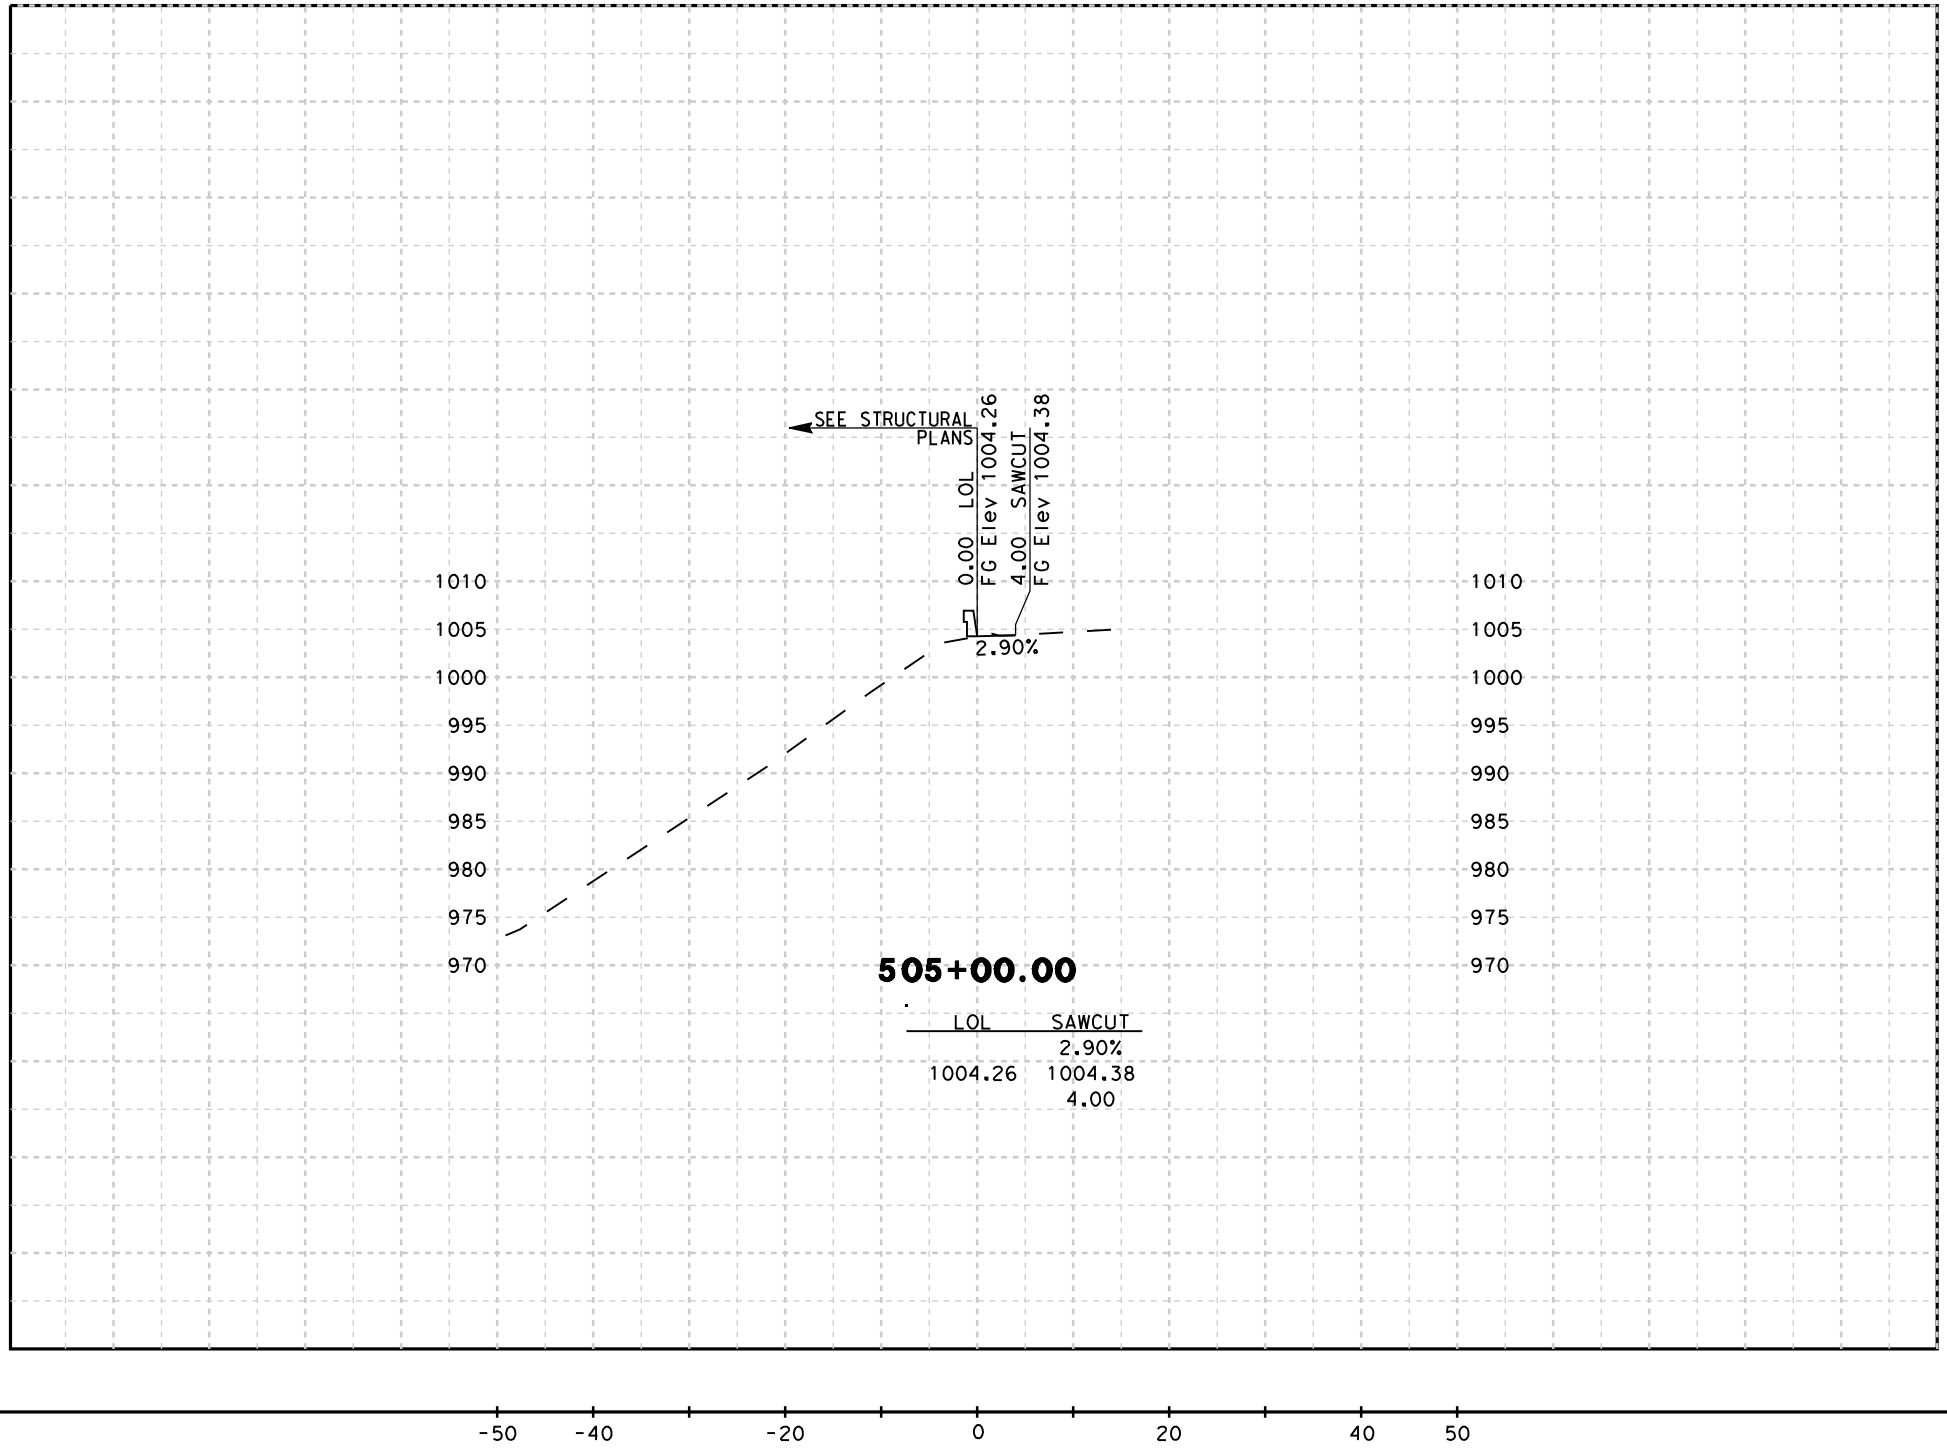


DATE: 8/18/2009

SCALE: 1" = 20' Horiz.
1" = 20' Vert.

PROJECT: 05-SCr-17
EA: 05-0L760

"B5" LINE
CROSS SECTIONS
SHEET 14 OF 22

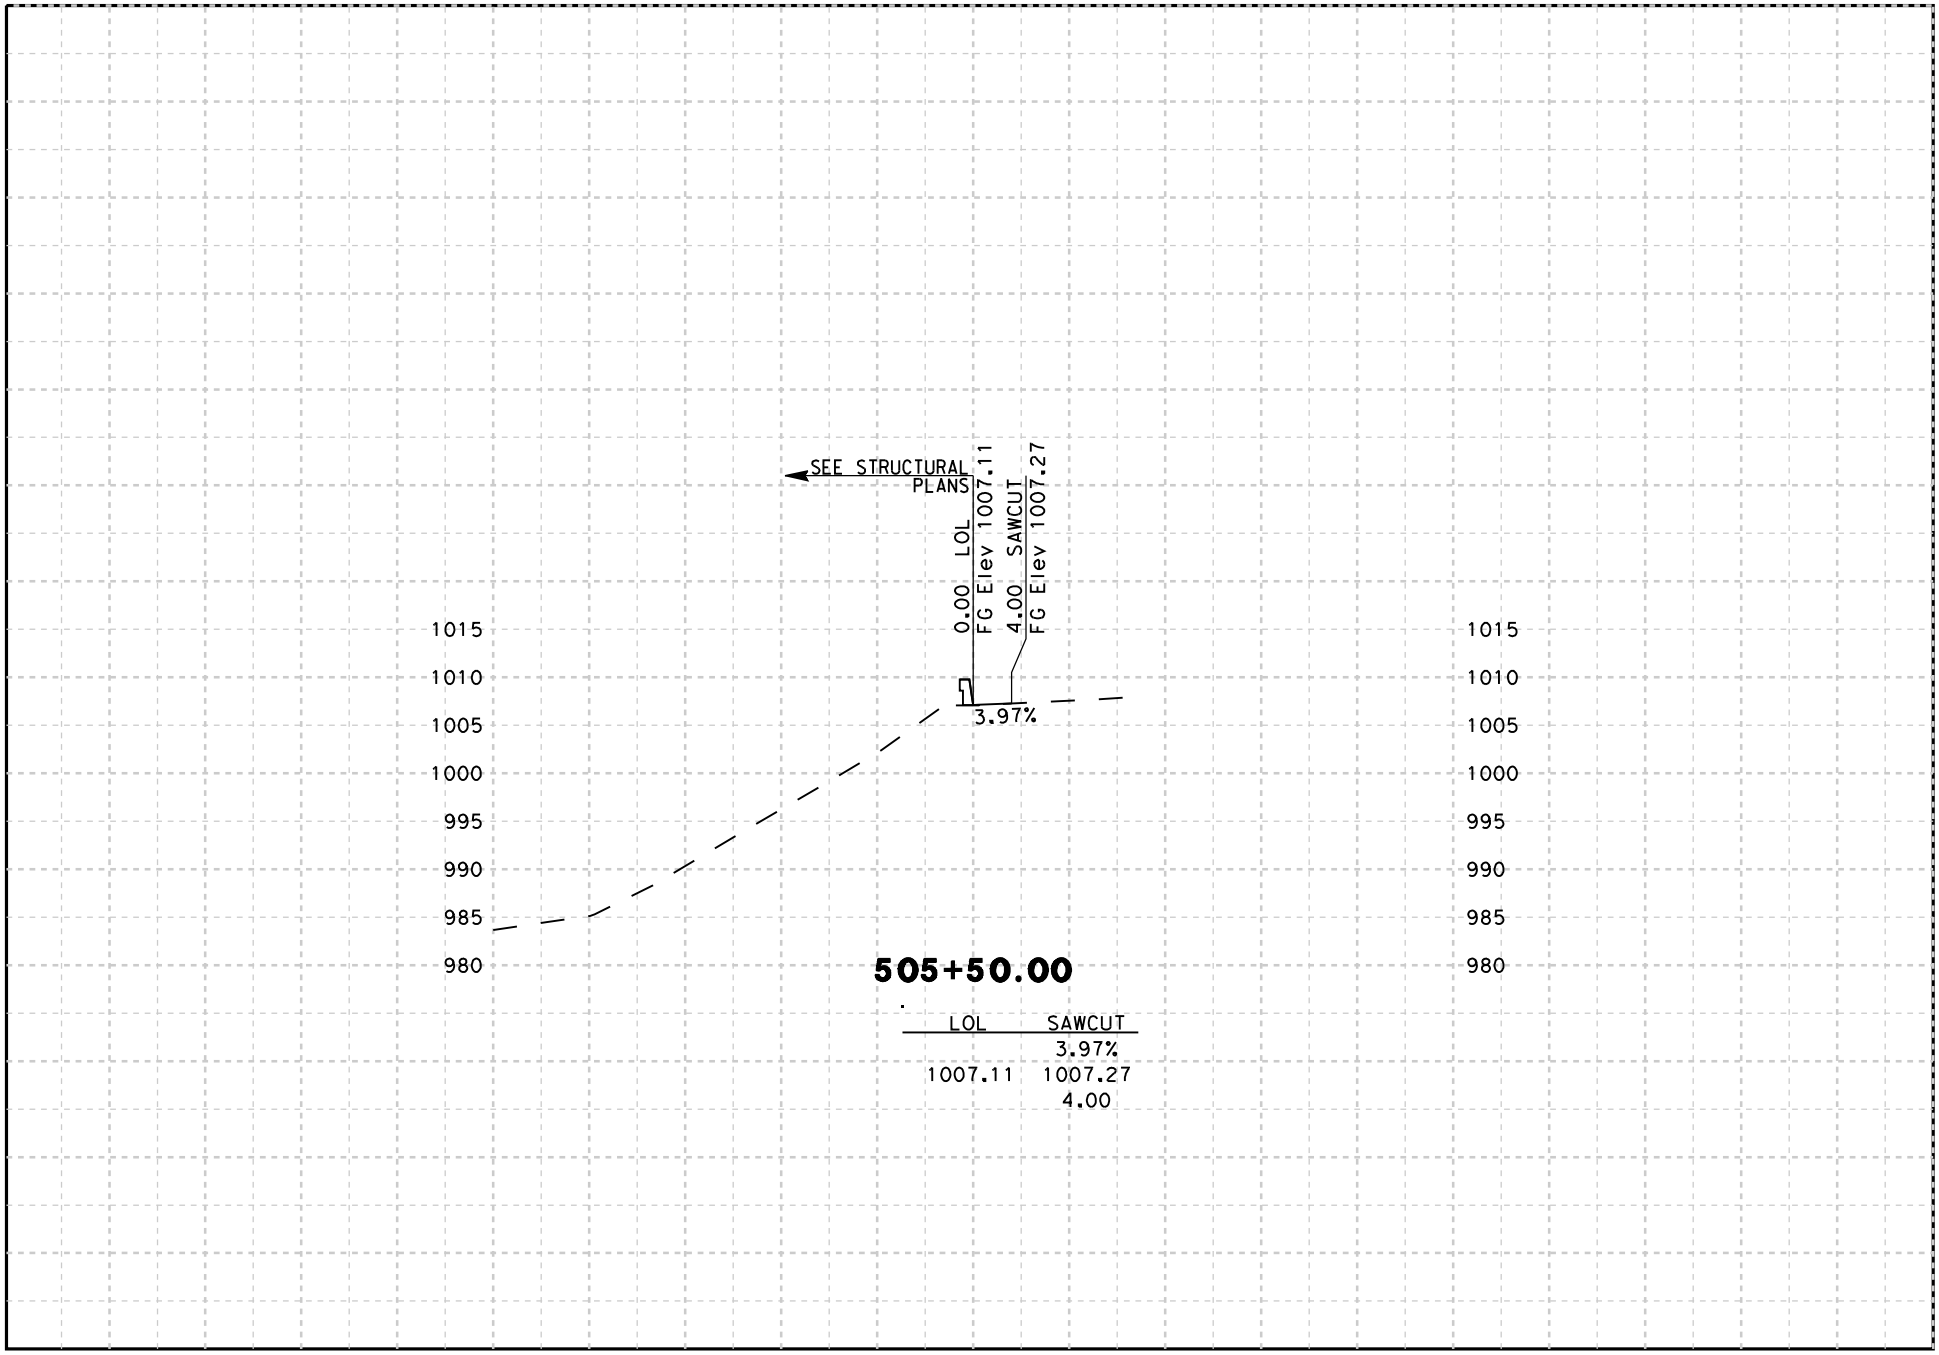


DATE: 8/18/2009

SCALE: 1" = 20' Horiz.
1" = 20' Vert.

PROJECT: 05-SCr-17
EA: 05-0L760

"B5" LINE
CROSS SECTIONS
SHEET 15 OF 22

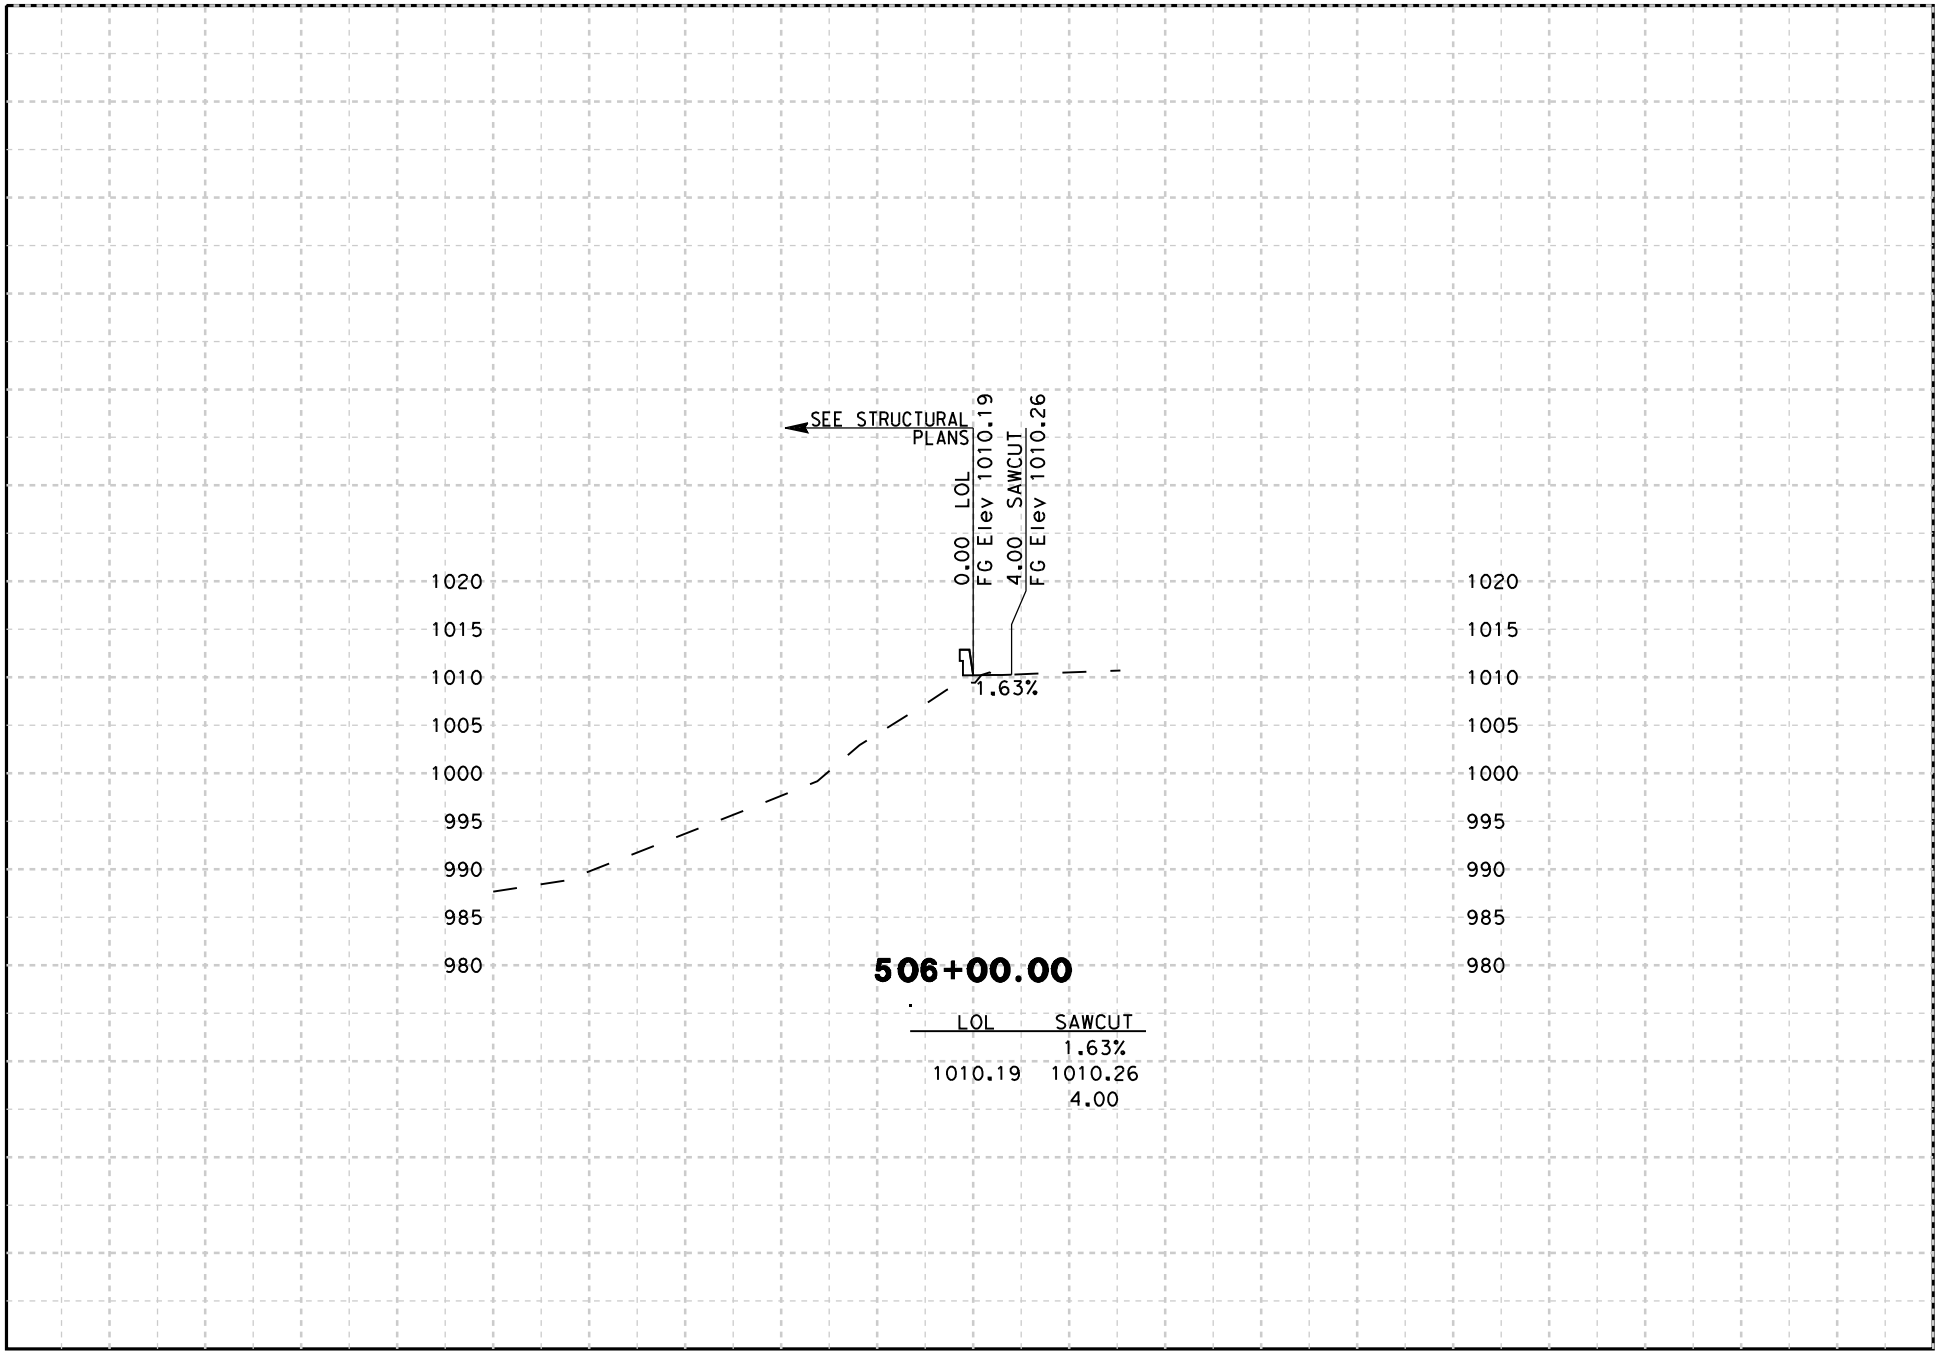


DATE: 8/18/2009

SCALE: 1" = 20' Horiz.
1" = 20' Vert.

PROJECT: 05-SCr-17
EA: 05-0L760

"B5" LINE
CROSS SECTIONS
SHEET 16 OF 22

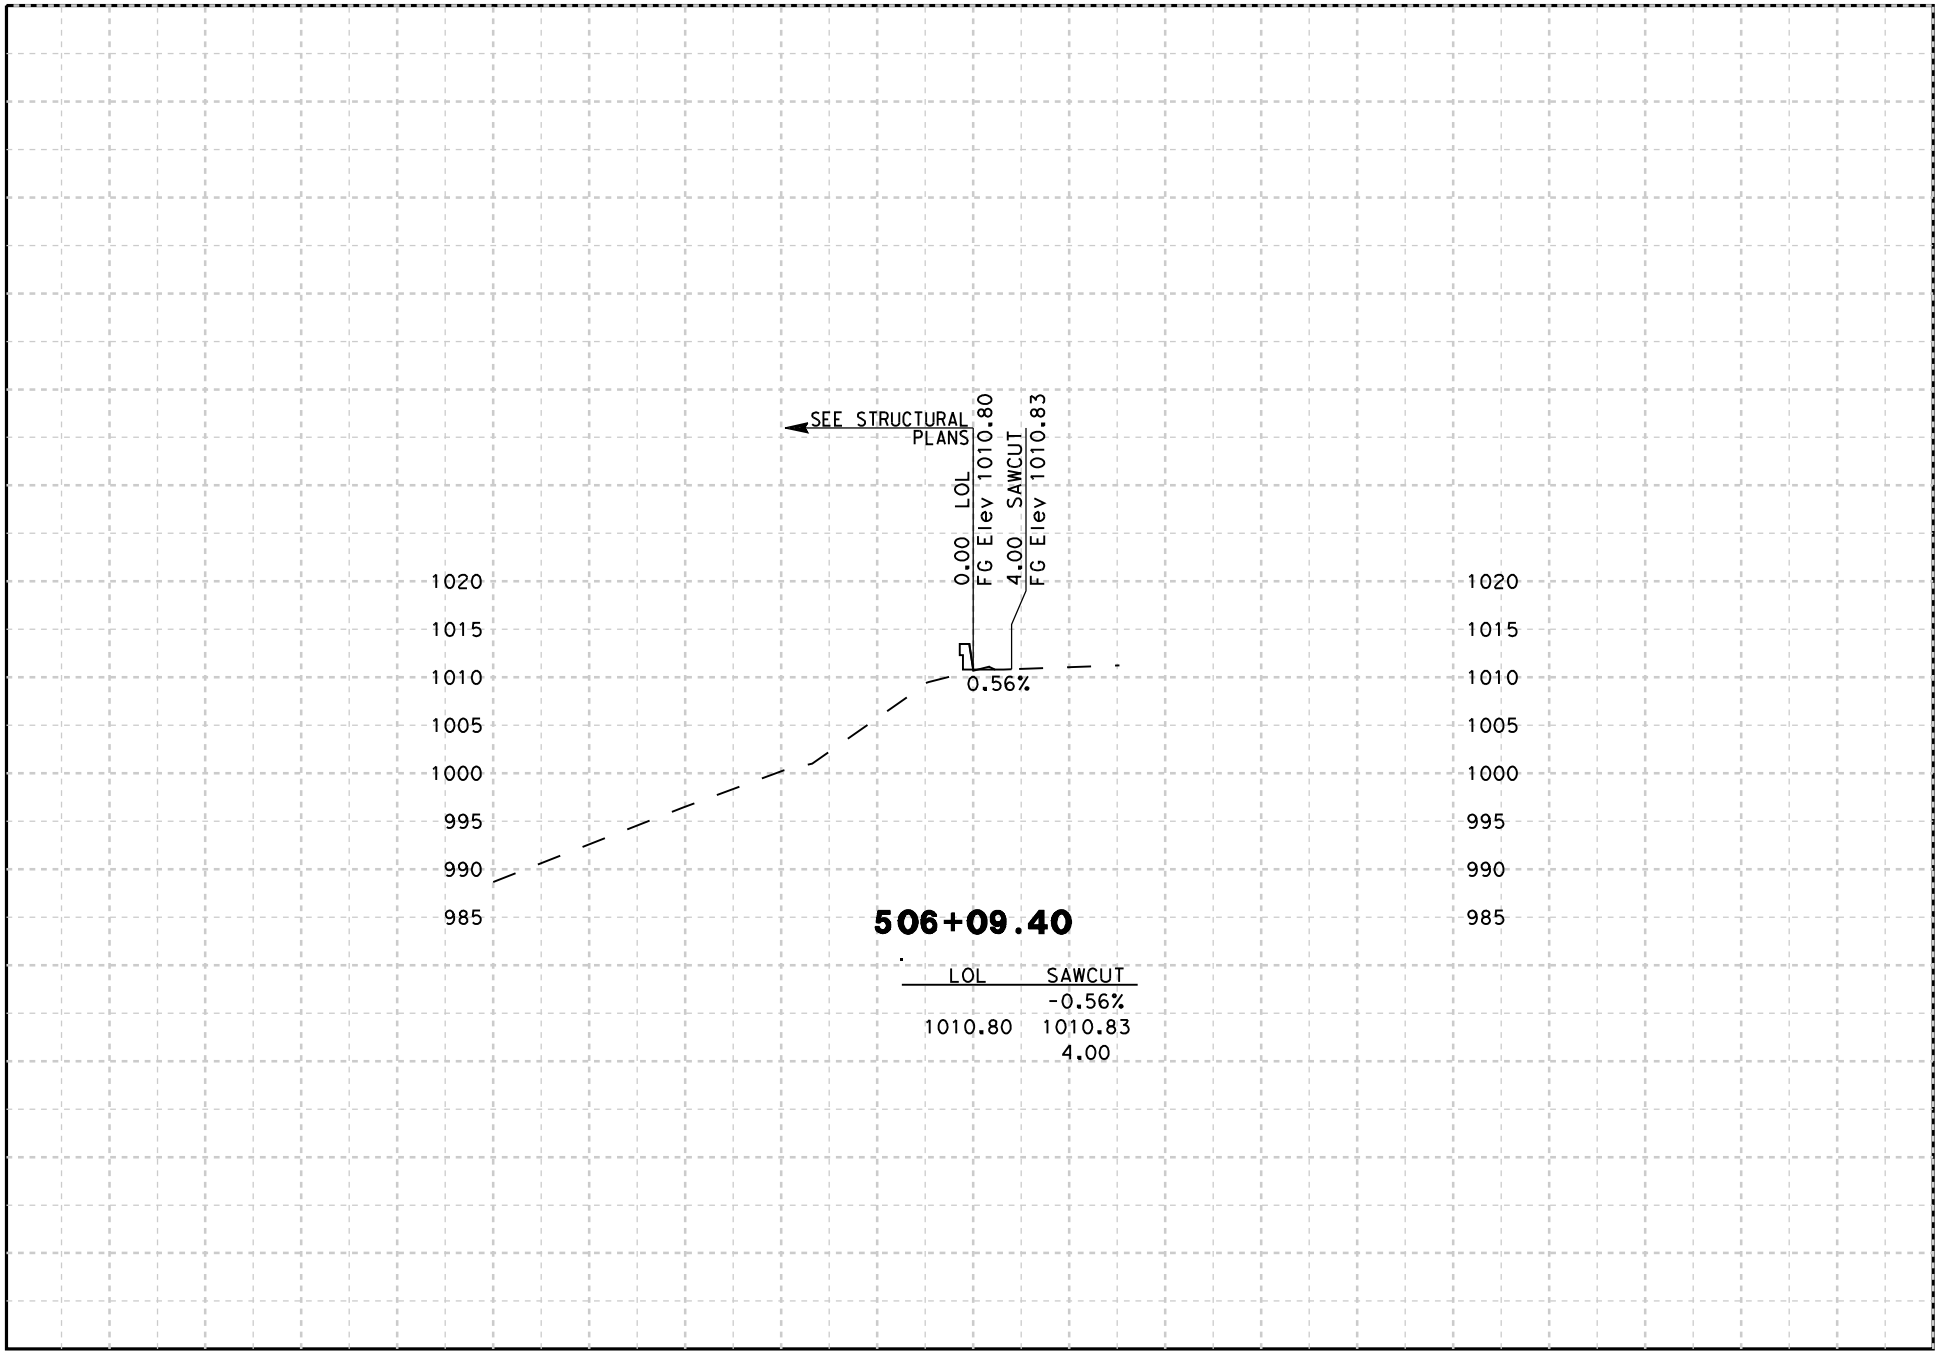


DATE: 8/18/2009

SCALE: 1" = 20' Horiz.
1" = 20' Vert.

PROJECT: 05-SCr-17
EA: 05-0L760

"B5" LINE
CROSS SECTIONS
SHEET 17 OF 22

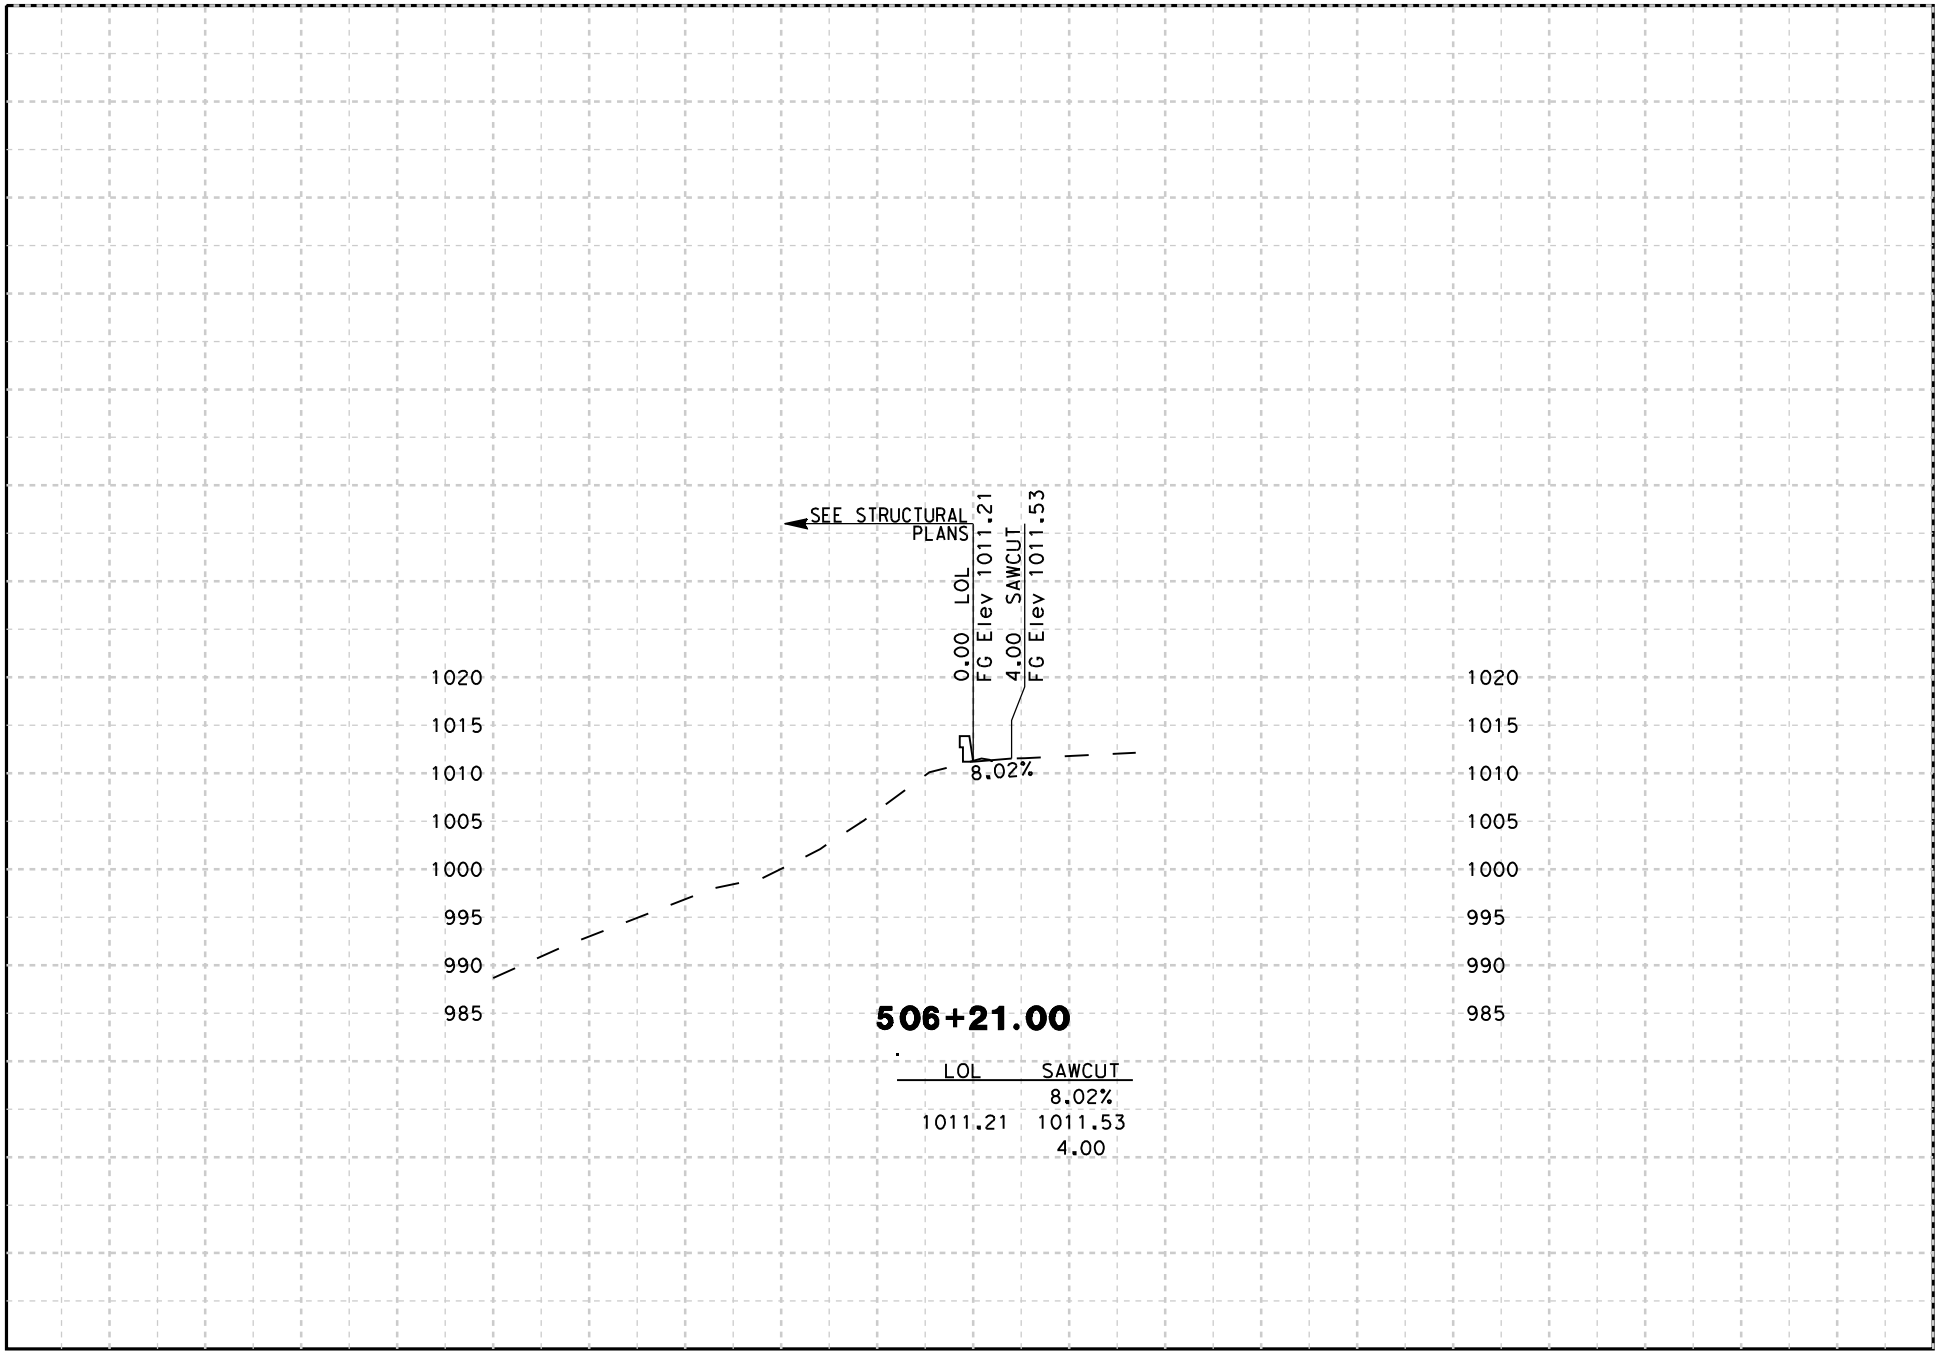


-50 -40 -20 0 20 40 50

DATE: 8/18/2009

SCALE: 1" = 20' Horiz.
1" = 20' Vert.

PROJECT: 05-SCr-17
EA: 05-0L760

"B5" LINE
CROSS SECTIONS
SHEET 18 OF 22

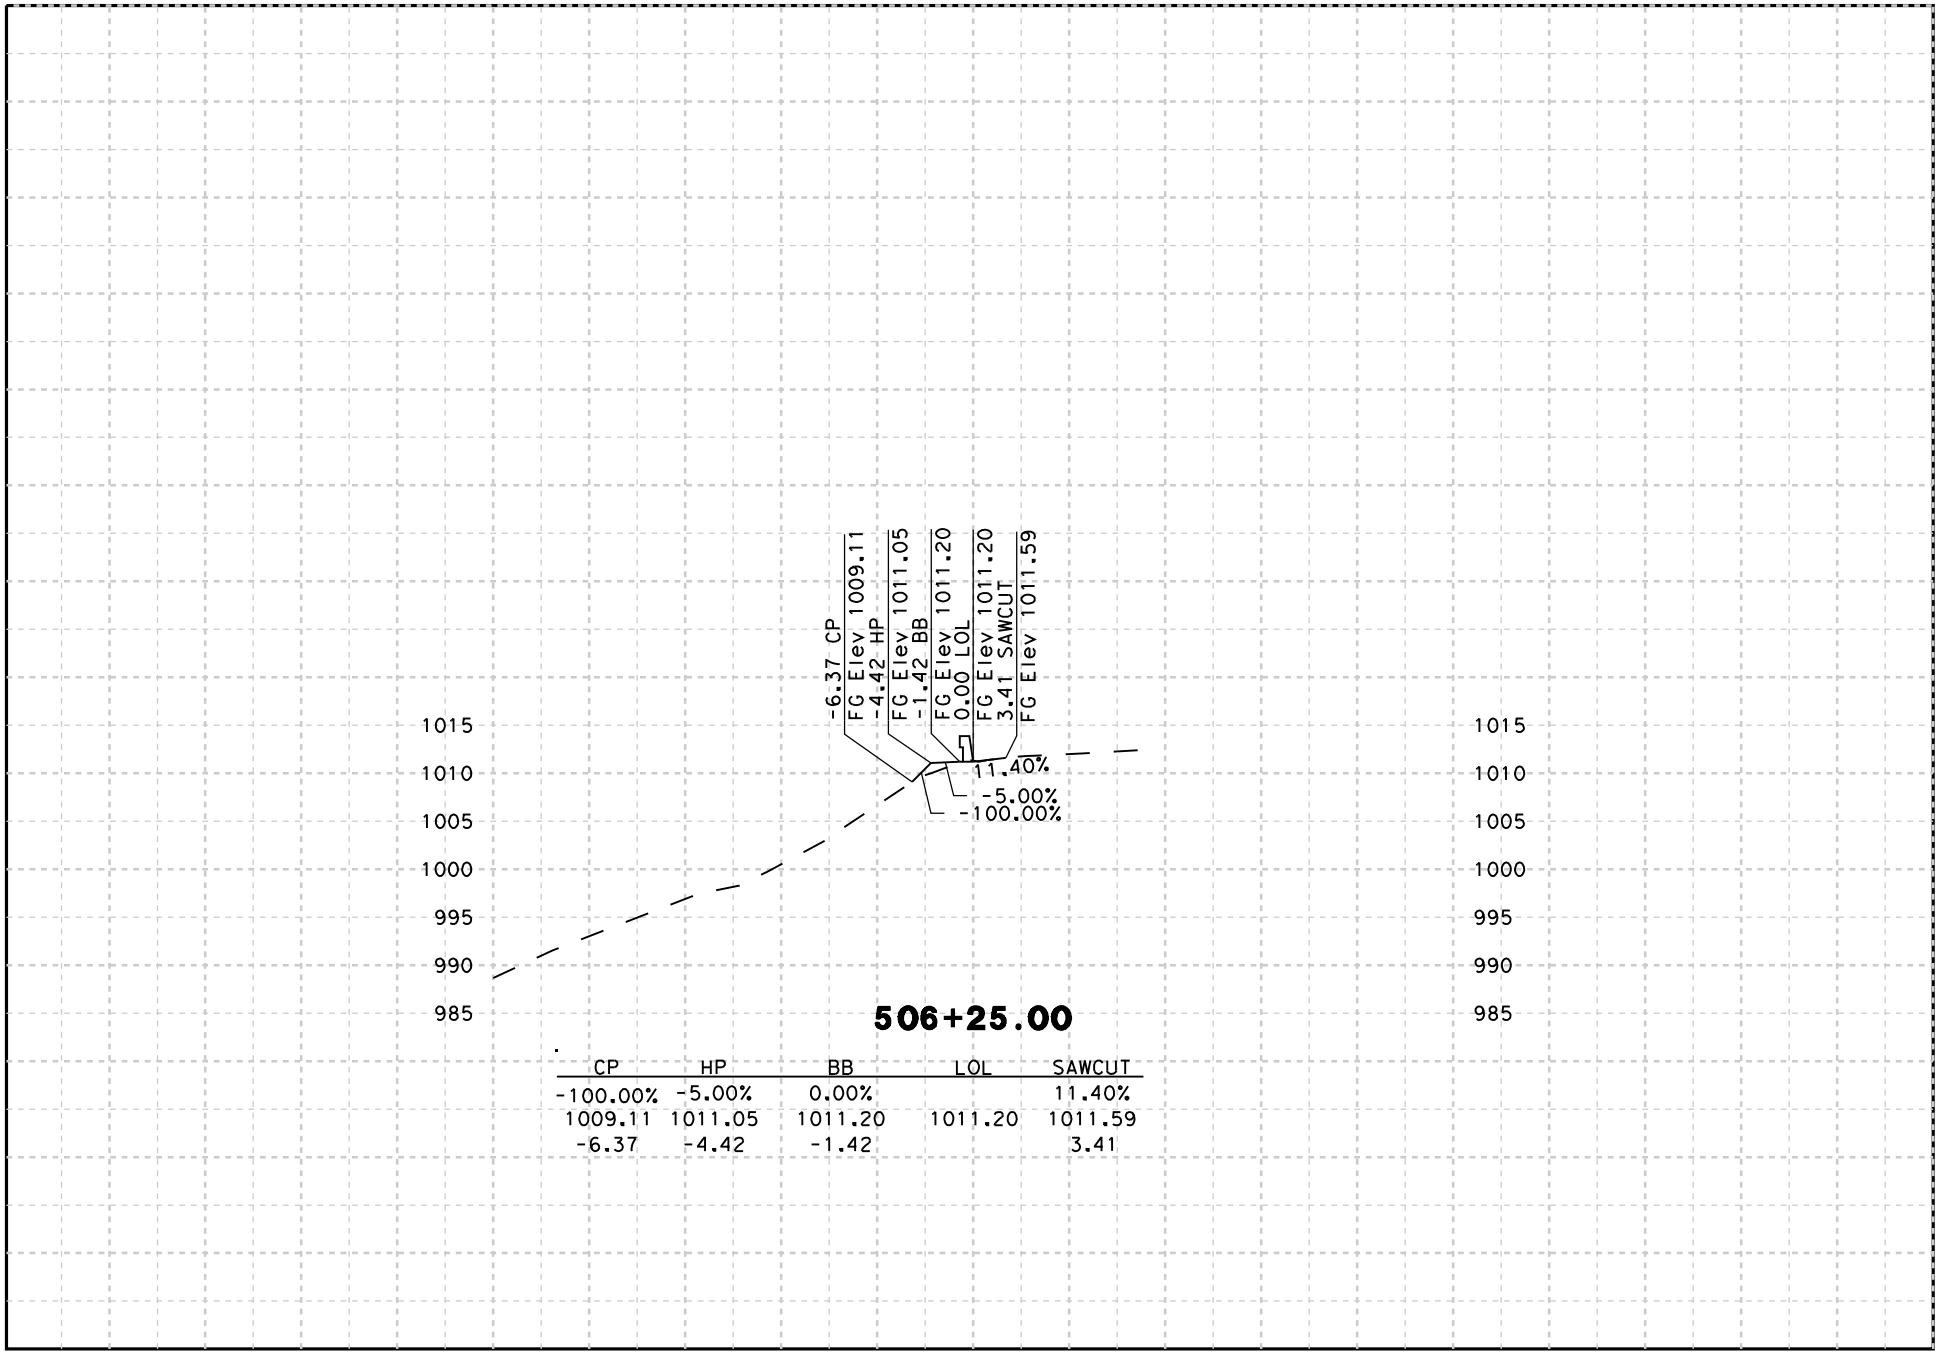


| CP | HP | BB | LOL | SAWCUT |
|---|---|---|---|---|
| -100.00% | -5.00% | 0.00% | | 11.40% |
| 1009.11 | 1011.05 | 1011.20 | 1011.20 | 1011.59 |
| -6.37 | -4.42 | -1.42 | | 3.41 |

-50 -40 -20 0 20 40 50

DATE: 8/18/2009

SCALE: 1" = 20' Horiz.
1" = 20' Vert.

PROJECT: 05-SCr-17
EA: 05-0L760

"B5" LINE
CROSS SECTIONS
SHEET 19 OF 22

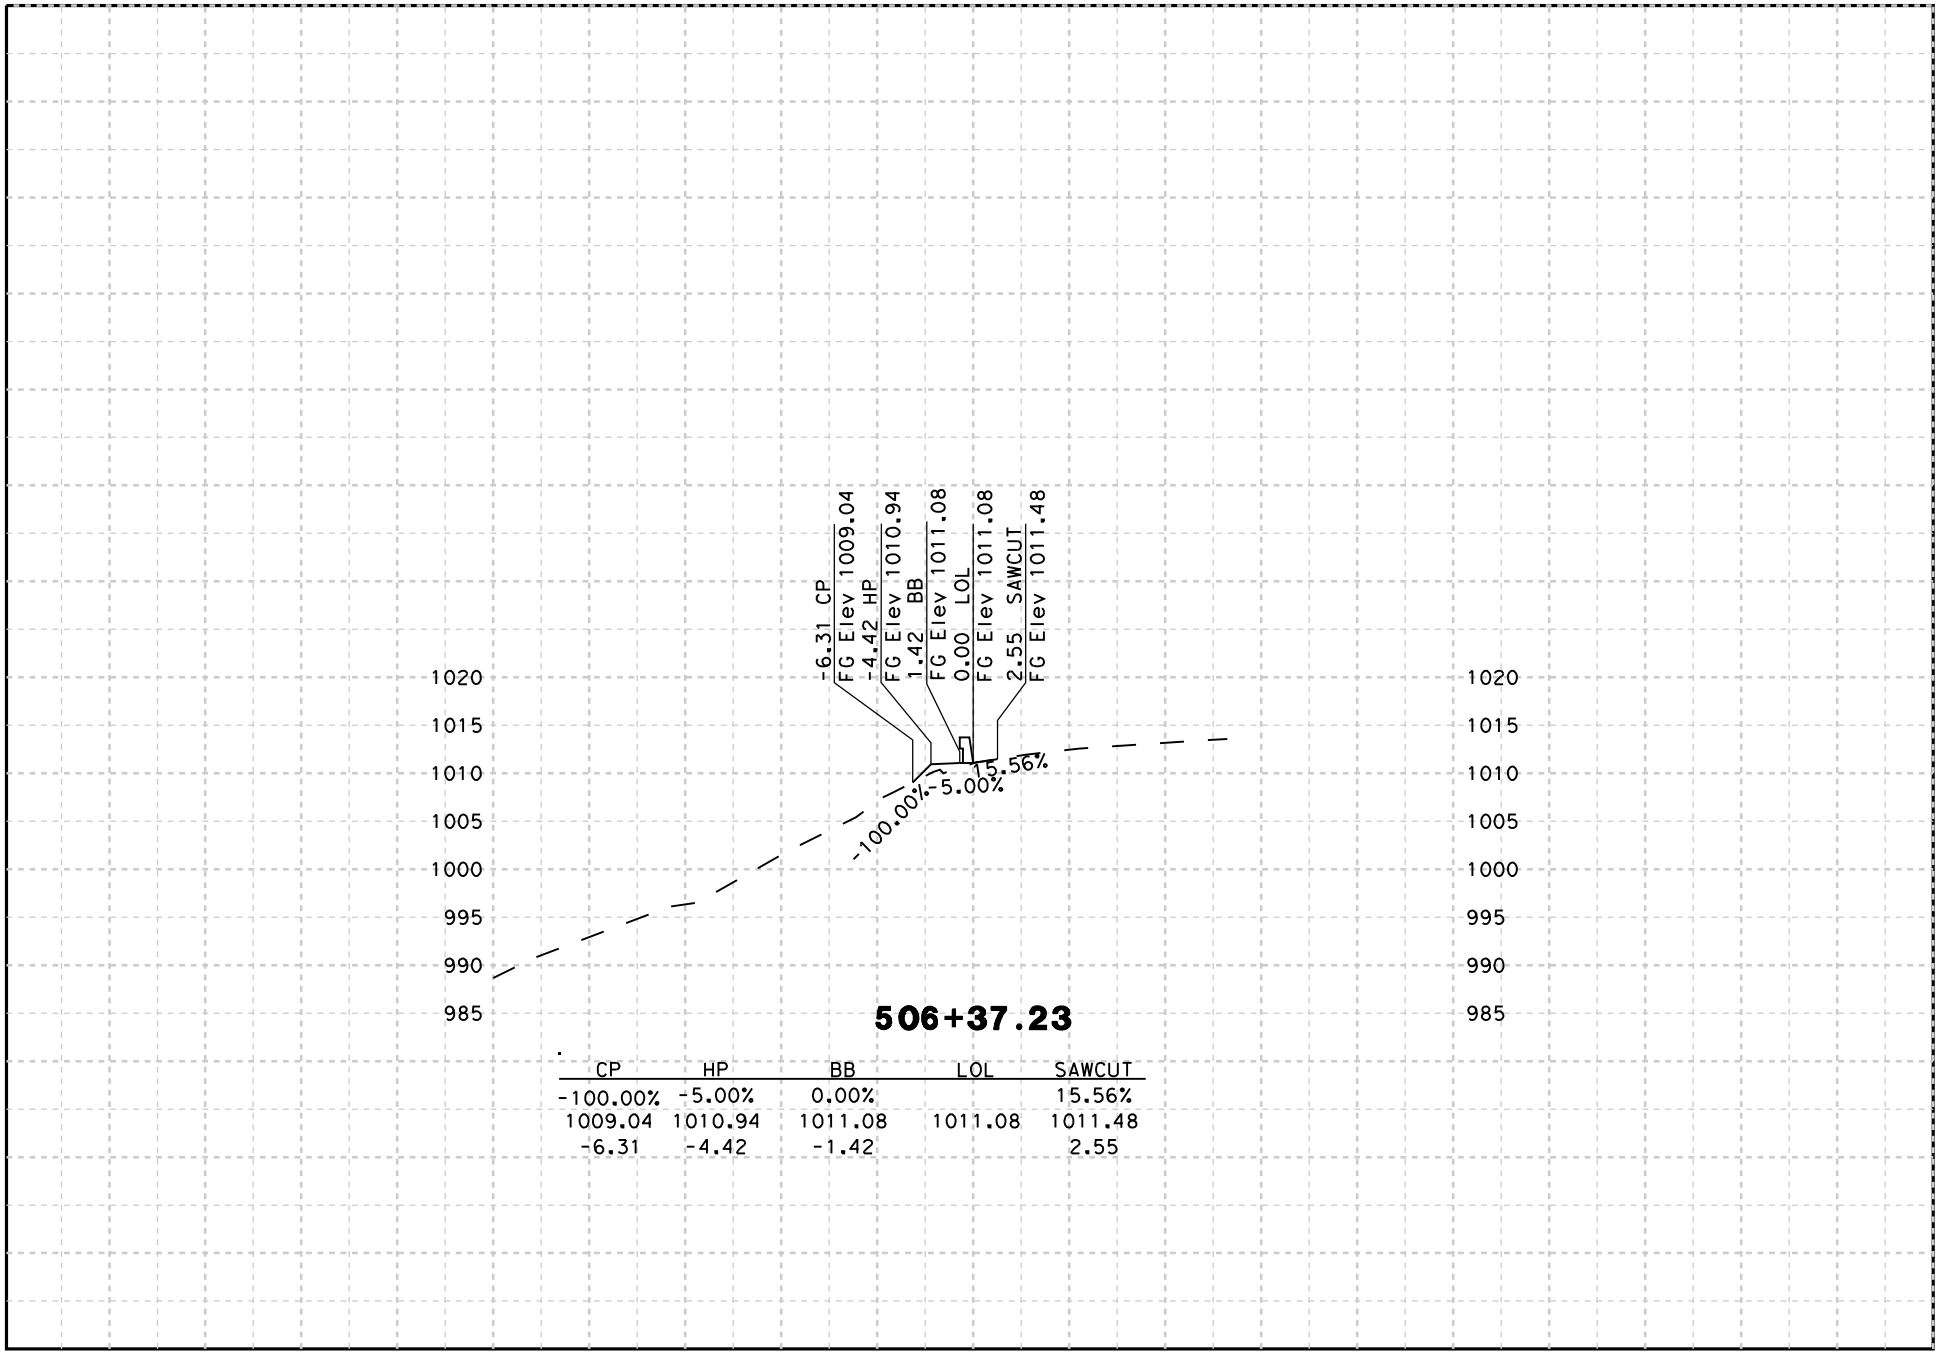


| CP | HP | BB | LOL | SAWCUT |
|---|---|---|---|---|
| -100.00% | -5.00% | 0.00% | | 15.56% |
| 1009.04 | 1010.94 | 1011.08 | 1011.08 | 1011.48 |
| -6.31 | -4.42 | -1.42 | | 2.55 |

-50 -40 -20 0 20 40 50

DATE: 8/18/2009

SCALE: 1" = 20' Horiz.
1" = 20' Vert.

PROJECT: 05-SCr-17
EA: 05-0L760

"B5" LINE
CROSS SECTIONS
SHEET 20 OF 22

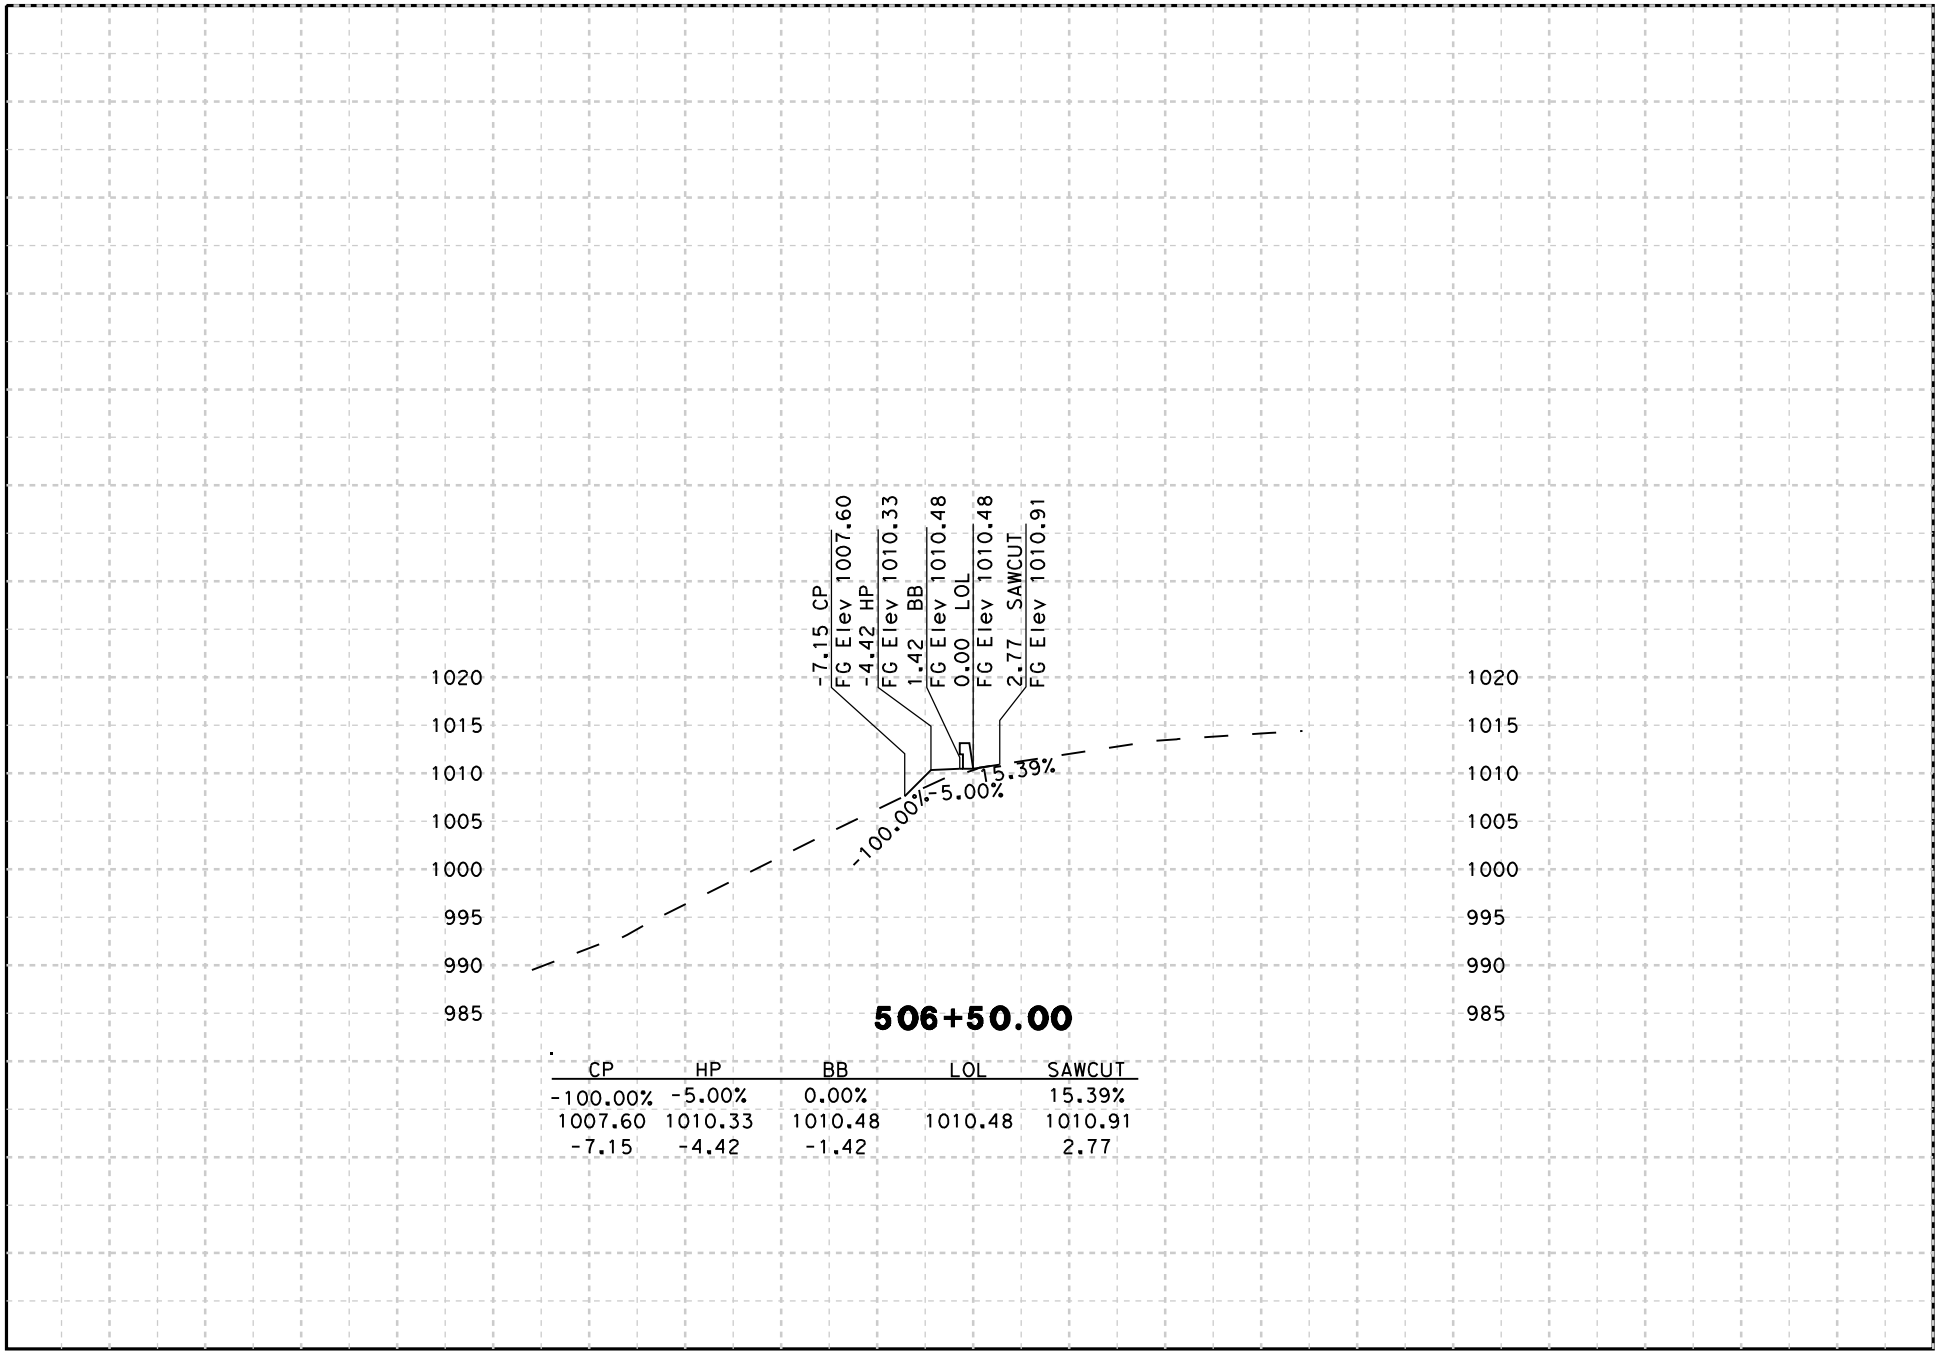


**506+50.00**

| CP | HP | BB | LOL | SAWCUT |
|---|---|---|---|---|
| -100.00% | -5.00% | 0.00% | | 15.39% |
| 1007.60 | 1010.33 | 1010.48 | 1010.48 | 1010.91 |
| -7.15 | -4.42 | -1.42 | | 2.77 |

-50 -40 -20 0 20 40 50

DATE: 8/18/2009

SCALE: 1" = 20' Horiz.
1" = 20' Vert.

PROJECT: 05-SCr-17
EA: 05-0L760

"B5" LINE
CROSS SECTIONS
SHEET 21 OF 22

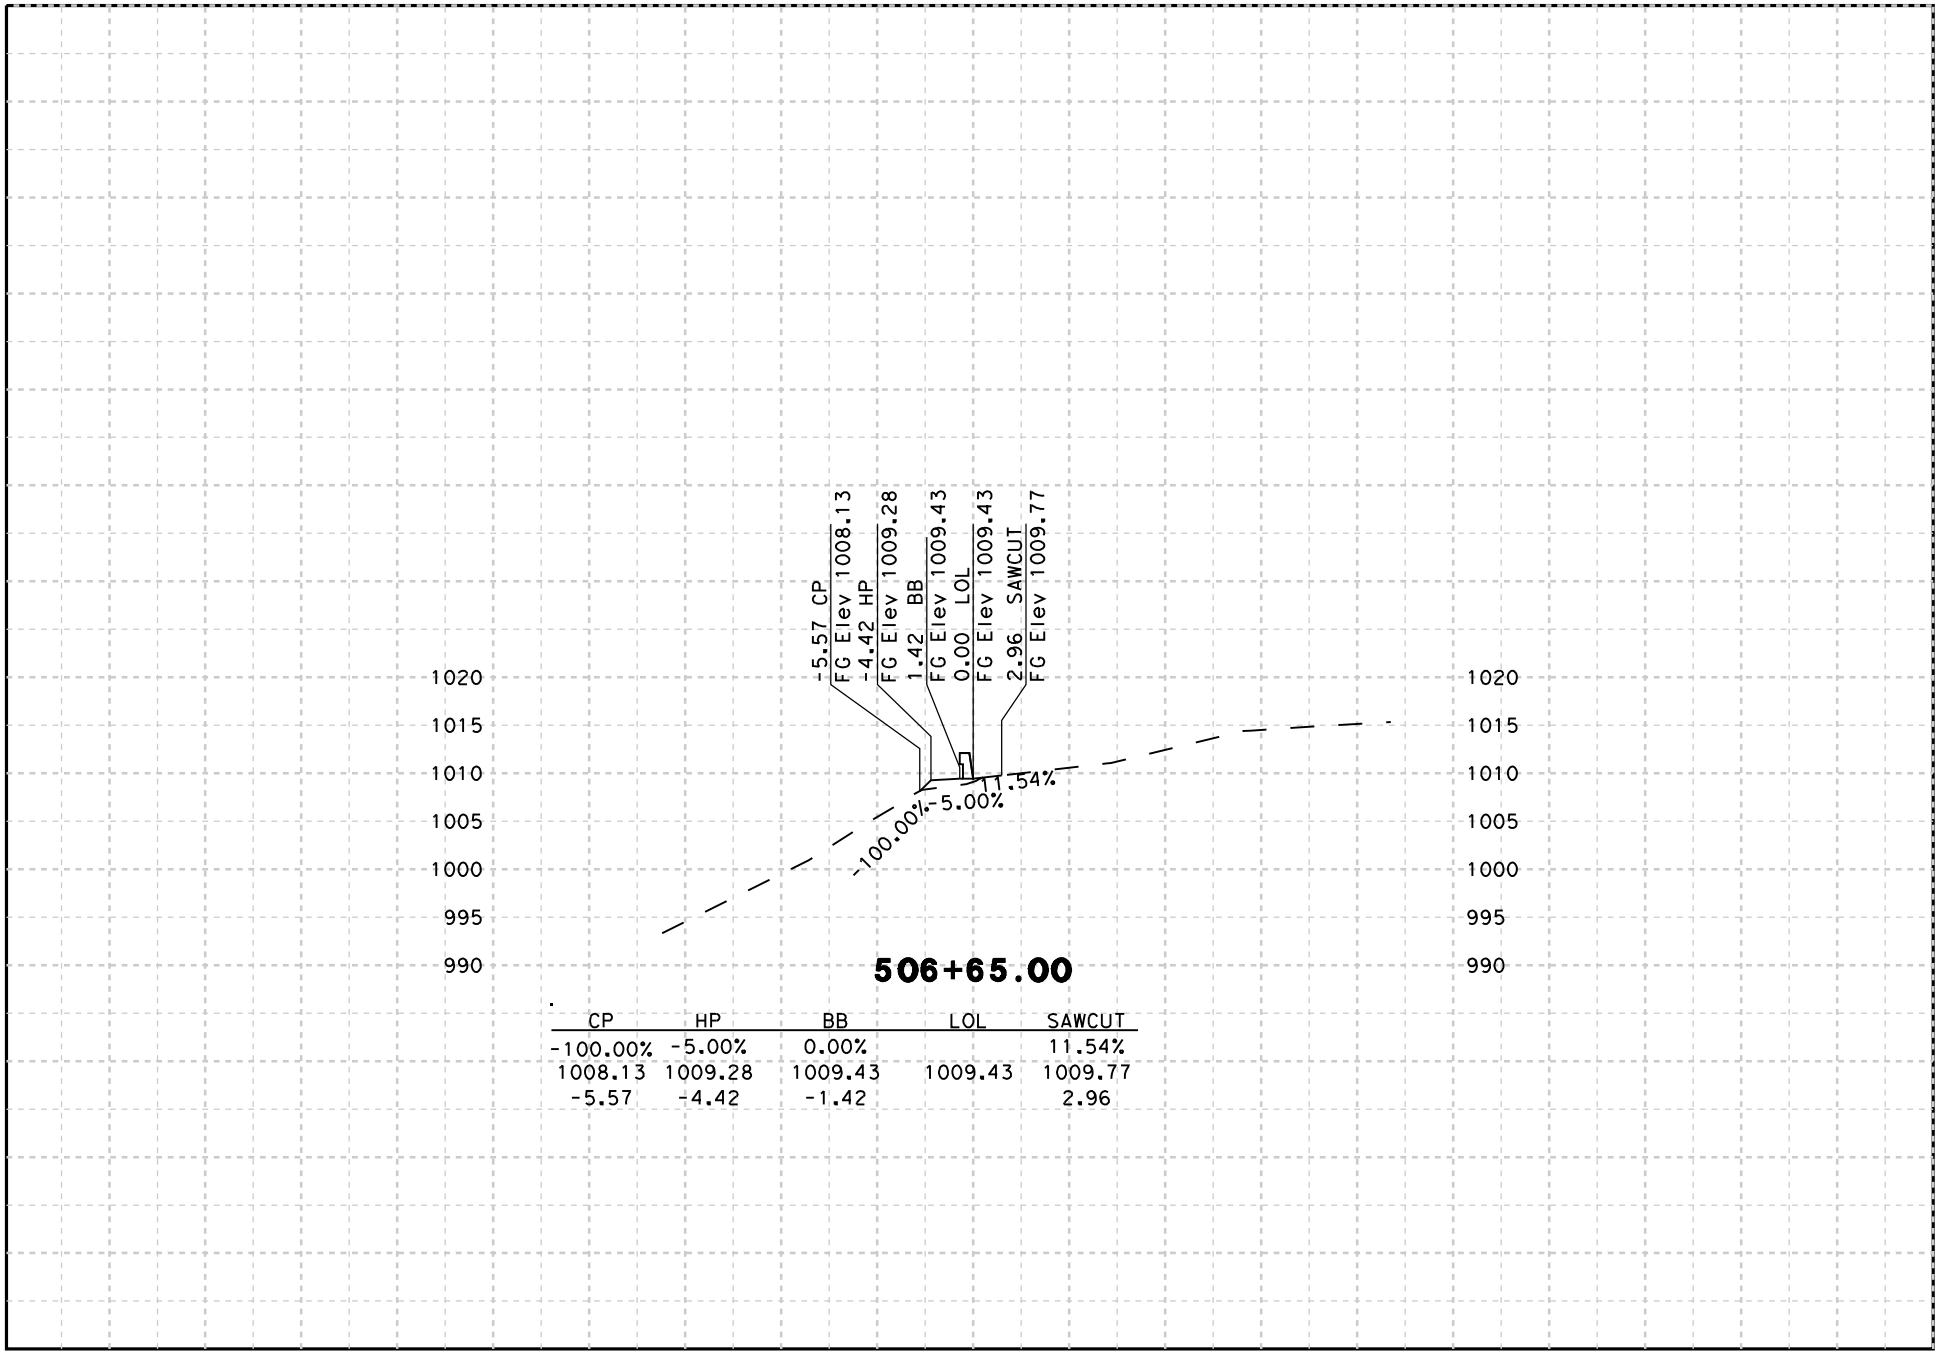


| CP | HP | BB | LOL | SAWCUT |
|---|---|---|---|---|
| -100.00% | -5.00% | 0.00% | | 11.54% |
| 1008.13 | 1009.28 | 1009.43 | 1009.43 | 1009.77 |
| -5.57 | -4.42 | -1.42 | | 2.96 |

-50 -40 -20 0 20 40 50

DATE: 8/18/2009

SCALE: 1" = 20' Horiz.
1" = 20' Vert.

PROJECT: 05-SCr-17
EA: 05-0L760

"B5" LINE
CROSS SECTIONS
SHEET 22 OF 22